


Plan de amplasament si delimitare a imobilului

Scara 1:500

Nr cadastral	Suprafata masurata a imobilului (mp)	Adresa imobilului- intravilan
258762	588	Mun. Craiova, Str. Garlești nr. 126GA, 126G (Fos 122 P 11, P 18) jud. Dolj-Intravilan
Cartea funciara nr		Unitatea Administrativ Teritoriala (UAT)
		Craiova

Sistem de proiectie: STEREOGRAFIC 1970

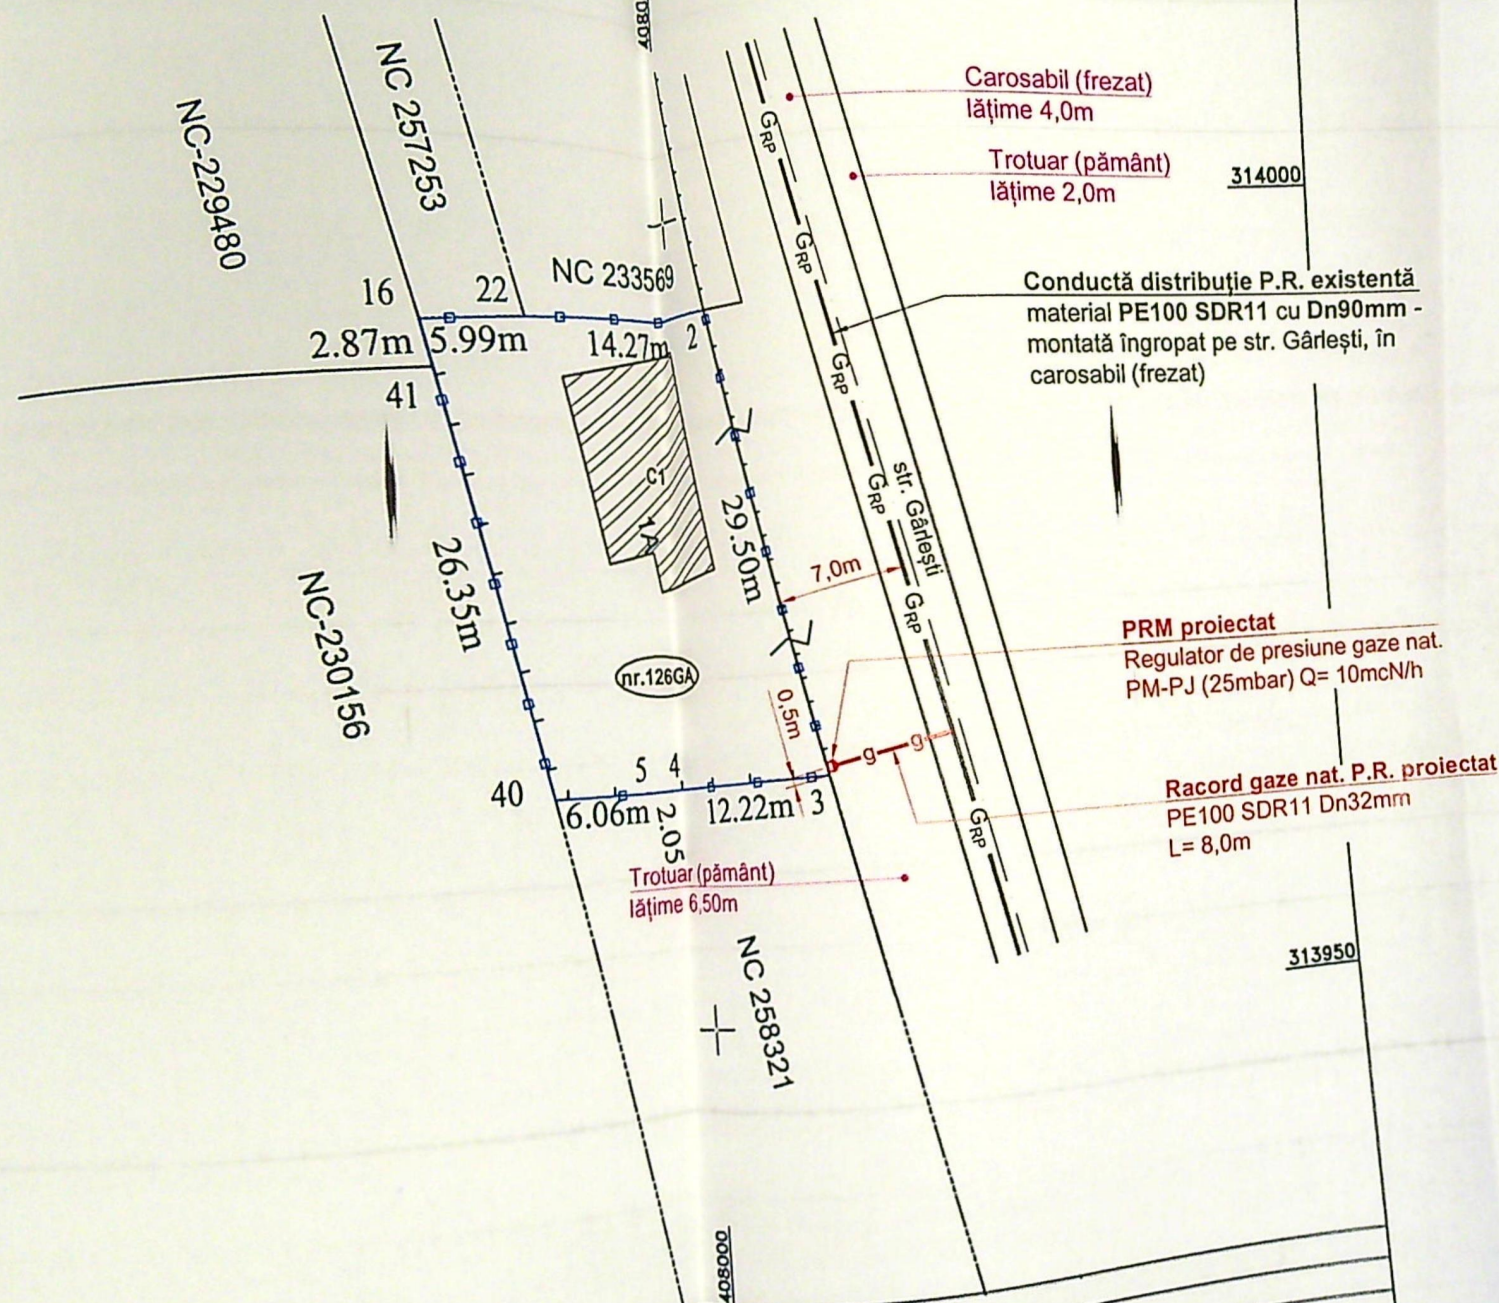

PRM proiectat
Regulator de presiune gaze nat.
PM-PJ (25mbar) Q= 10mcN/h

Racord gaze nat. P.R. proiectat
PE100 SDR11 Dn32mm
L= 8,0m

Trotuar (pământ)
lățime 6,50m

A. DATE REFERITOARE LA TEREN

Mentiuni
INTRAVILAN-TEREN PARTIAL IMPREJUIIT -GARD DE LEMN , GARD DE PLASA SARMA SI LIMITA CONVENTIONALA- INTRE PCT. 16-22-2-3-4-5-40-41-16,

B. DATE REFERITOARE LA CONSTRUCTII

Mentiuni

Nr parcelă	Categoria de folosinta	Suprafata
1	A	588
TOTAL		588

Cod	Destinatie	Suprafata construita la sol
-	-	-
TOTAL	-	-

Suprafata total masurata a imobilului= 588mp

Inspector
Confirm introducerea imobilului in baza de date integrata si
atribuirea numarului cadastral
Semnatura si parafa
Stampila BCPI

Executant TRANCA AURELIA CORNELIA
CATEGORIA C
SERIA RO-DJ-F NR.0212
Confirm executarea masuratorilor la teren corectitudinea intocmirii
documentatie cadastrale si corespondenta acestora cu realitatea din teren
Semnatura si stampila
Data: 17.04.2025

NOTĂ:

1. Constructorul, în timpul execuției, va lua toate măsurile care se impun pentru respectarea "NTPEE-2018".
2. Se vor efectua probe de presiune cu aer în conformitate cu NTPEE-2018 pentru regimul de medie presiune, astfel:
- Proba de rezistență la presiune de 9 bar, timp de 1 oră;
- Proba de etanșitate la presiune de 6 bar, timp de 1 oră ($V_{racord} = 0.0042m^3$).
3. Se montează răsuflători în dreptul îmbinărilor sudate și la capătul tuburilor de protecție.
4. Operațiunea de perforare a conductei de distribuție va fi efectuată numai de către personalul operatorului licențiat.



Categoria de importanta a lucrarilor este „C” - importanta nomala.

LEGENDA:

- G_{RP} — Conductă distribuție gaze naturale PR existentă, montată îngropat
- g — Racord gaze naturale PR proiectat, montat îngropat
- — Limita incinta imobil loc. Craiova, str. Gârlești, nr. 126GA, jud. Dolj
- Imobil pentru care se executa racordul de gaze naturale

NOTĂ:

Se va ține cont de condițiile impuse prin Autorizația de construire nr. 580 / 06.06.2022:
„Se vor respecta retragerile de 12.50 m pentru construcție și de 8.50m pentru împrejurire din axul străzii propuse prin PUZ-sect.1”

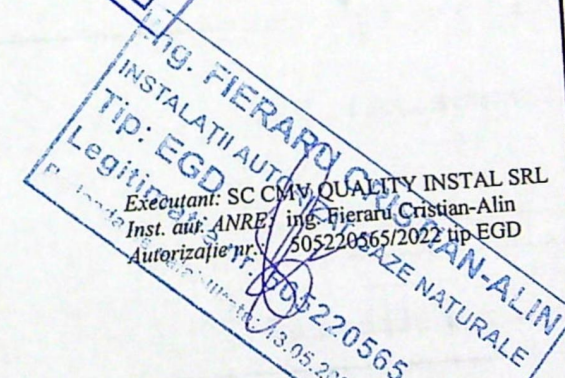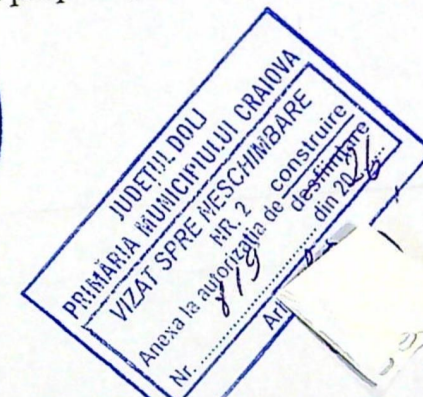

NOTĂ: Constructorul, în timpul execuției, va lua toate măsurile care se impun pentru respectarea "NTPEE - 2018"

Verificator/Expert	Nume:	Semnatura:	Cerinta:	Referat/Expertiza - Nr.	Data
Expert				Expertiza - Nr.	/ Data
Verificator				Referat - Nr.	/ Data
Verificator				Referat - Nr.	/ Data
Proiectant de specialitate	S.C. CMV QUALITY INSTAL S.R.L. RO 28881636 / J2011001325166 / cmvqualityinstal@gmail.com str. Rîului, nr. 18A, constr. C1, Craiova, Dolj Autorizație ANRE tip PDSB nr. 25177 (17.02.2026 - 16.02.2031) Autorizație ANRE tip EDSB nr. 24738 (02.10.2025 - 01.10.2030)				
Inst. aut. ANRE:	ing. Dănuț Sterie				
Autorizație nr.:	205230108/2023 tip PGD				
Specificatie	Nume:	Semnatura:	Scara:	Titlu planșă:	
Self proiect	ing. Dănuț Sterie		1:500 @A3	PLAN DE SITUAȚIE	
Proiectat	ing. Dănuț Sterie		Data:		
Desenat	ing. Dănuț Sterie		05.2026		
				Beneficiar:	Pr. nr.
				DISTRIGAZ SUD REȚELE S.R.L. pentru TRANCĂ AURELIA CORNELIA	73/2026
				Amplasament: mun. Craiova, str. Gârlești, nr. 126GA, jud. Dolj	Faza:
				Titlu proiect:	D.T.A.C.
				RACORD GAZE NATURALE PRESIUNE REDUSĂ DIN PE și POST DE REGLARE PM/PJ	Pl. Nr.
					G_02
					Rv. 00