

Unitatea administrativ-teritorială: mun. Craiova
Cod SIRUTA: 017069900
Adresa corpului de proprietate:
mun. Craiova, str. Rodna, nr. 21
(fost str. Rodna (Parcela 1), nr. 19), jud. Dolj

Nr. cadastral provizoriu:

- TĂNASE DANIEL

Domiciliul: mun. Craiova, str. Traian Lalescu, bl. D9, sc. 1, etj 3, apt.15, jud. Dolj

Sc propus: 9240 mp Sd propus: 277,20mp + 9.14mp terose

POT existent: 4,90% CUT existent: 0,04

POT propus: 30,00% CUT propus: 0,80

☐ Construcții existente

☒ Construcție C1 ce se desființează parțial

☐ Locuință P+1+M propusă

☐ Imprejmuire propusă


☐ Lot teren proprietate

personală


Corpuri ce rămân nedestinate s=18,0mp

Dinu Gheorghe și Verginica

Total dist. 45.16 m

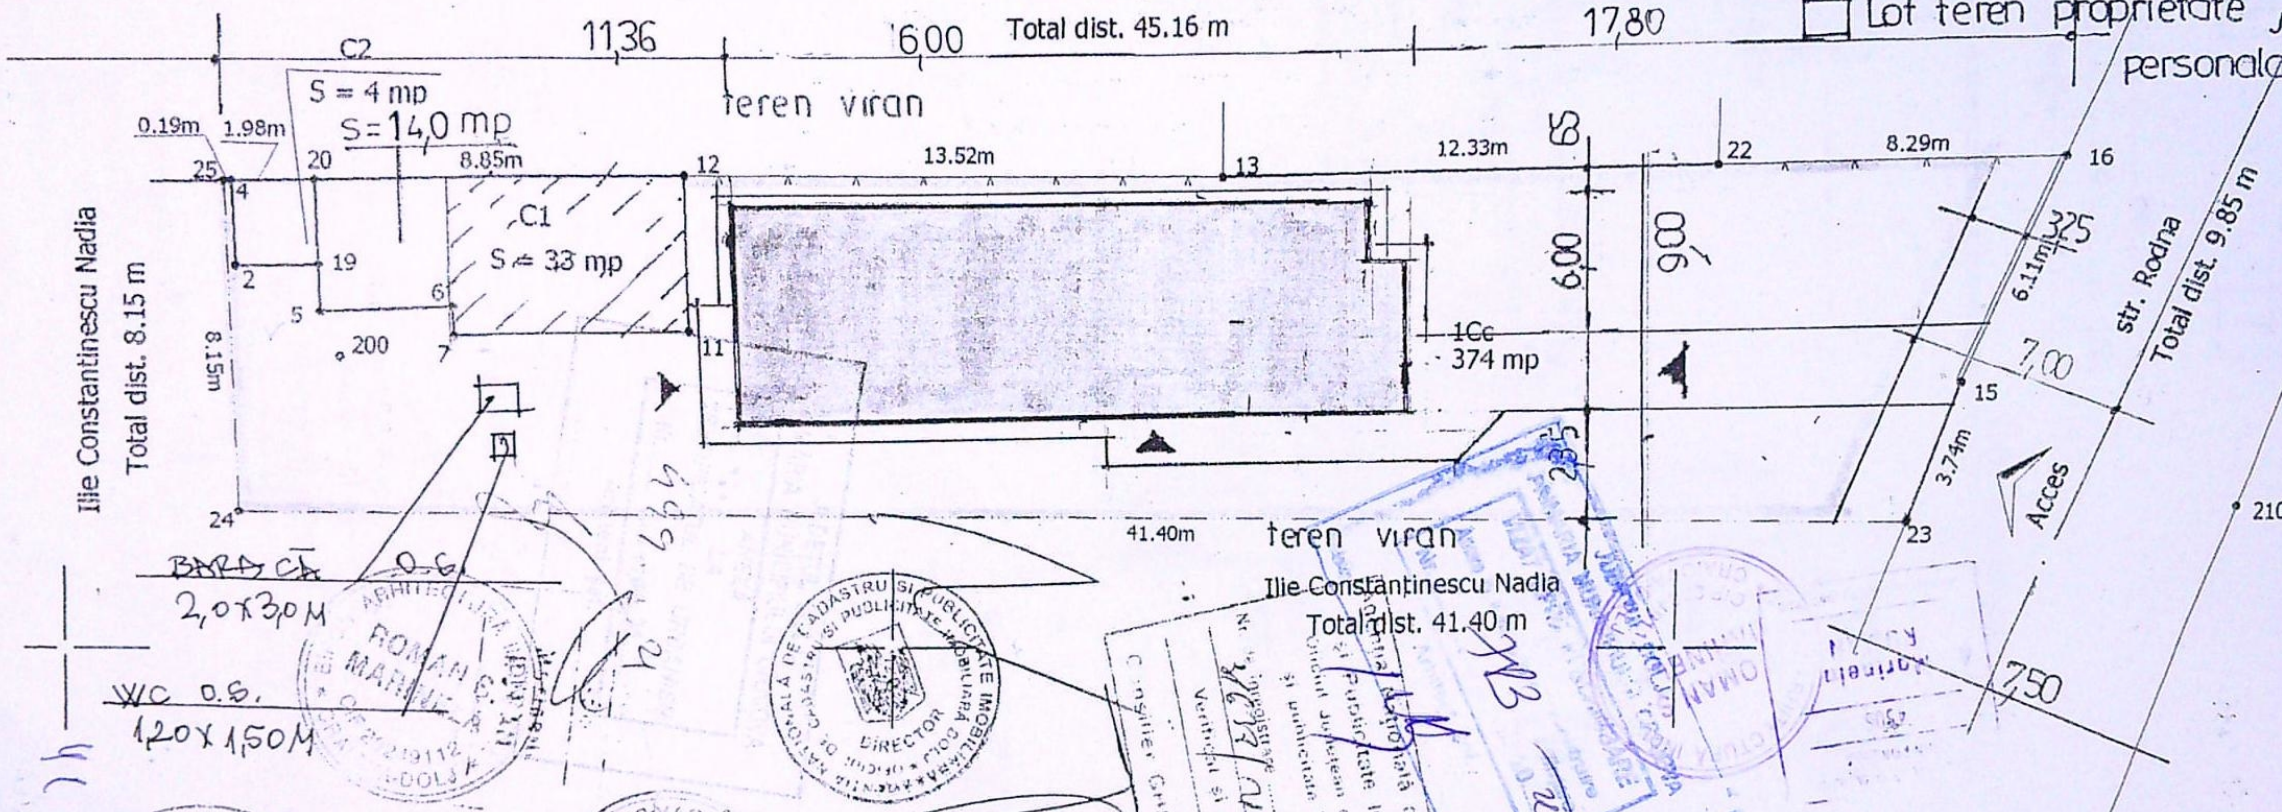


Ilie Constantin Nadia
Total dist. 41.40 m

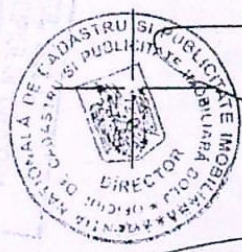


C. Gheorghe Iosif
Verificat și recepționat
Data: 12.03.2020
Și publicat în
Oficiul de publicitate în
Craiova

EXPERT/VERIFICATOR	NUME	SEMNAȚURĂ	CERINȚĂ	REFERAT/EXPERTIZĂ/NUMAR/DATE	Pr.nr.
BIA ARH.M.ROMAN				Beneficiar: TĂNASE DANIEL	6/03/2020
Proiectat	Arh. M. Roman			Titlu proiect: Construire locuință P+1+M, faza:	
Desenat	Arh. M. Roman			mprejmuire teren, str. Rodne nr. 21, Craiova DTAC	
Se	Arh. M. Roman			data: Titlu planșă: PLAN DE SITUAȚIE 0.5.	PLNR.

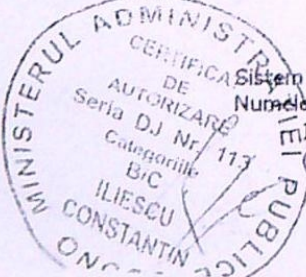

Sistem de proiectie: Stereografic-1970
Numele și prenumele executantului:
ILIESCU CONSTANTIN
(semnătura și stampilă)

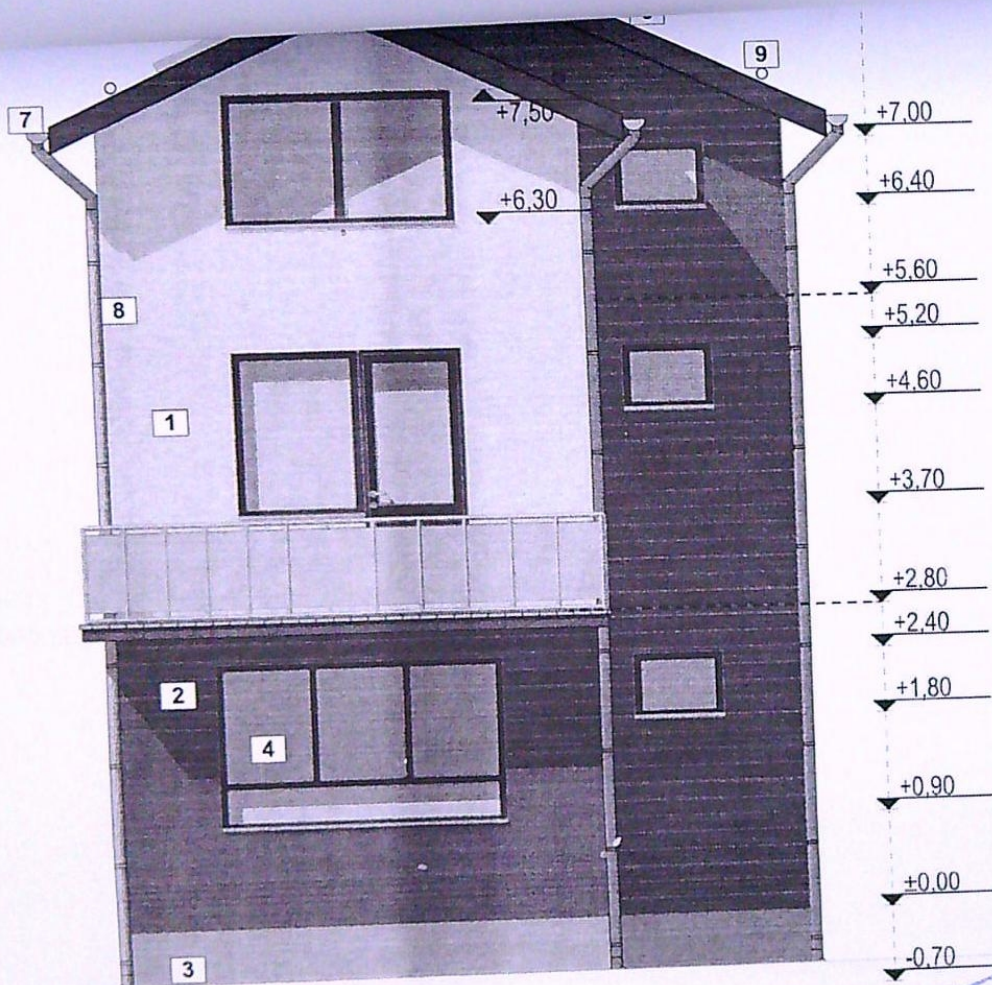


FATADA LATERALA DREAPTA

LEGENDA


- 1 - TENCUIELI DECORATIVE. CULOARE BEJ DESCHIS
- 2 - PLACARI DECORATIVE
- 3 - TENCUIELI DECORATIVE SOCLU. CULOARE ANTRACIT
- 4 - TAMPLARIE PVC. GEAM TERMOIZOLANT
- 5 - VELUX
- 6- INVELITOARE TIP LINDAB

- 7- JGHEABURI METALICE VOPSITE IN CAMP ELECTROSTATIC
- 8- BURLANE METALICE VOPSITE IN CAMP ELECTROSTATIC
- 9-OPRITOARE ZAPADA
- 10-BALUSTRADA

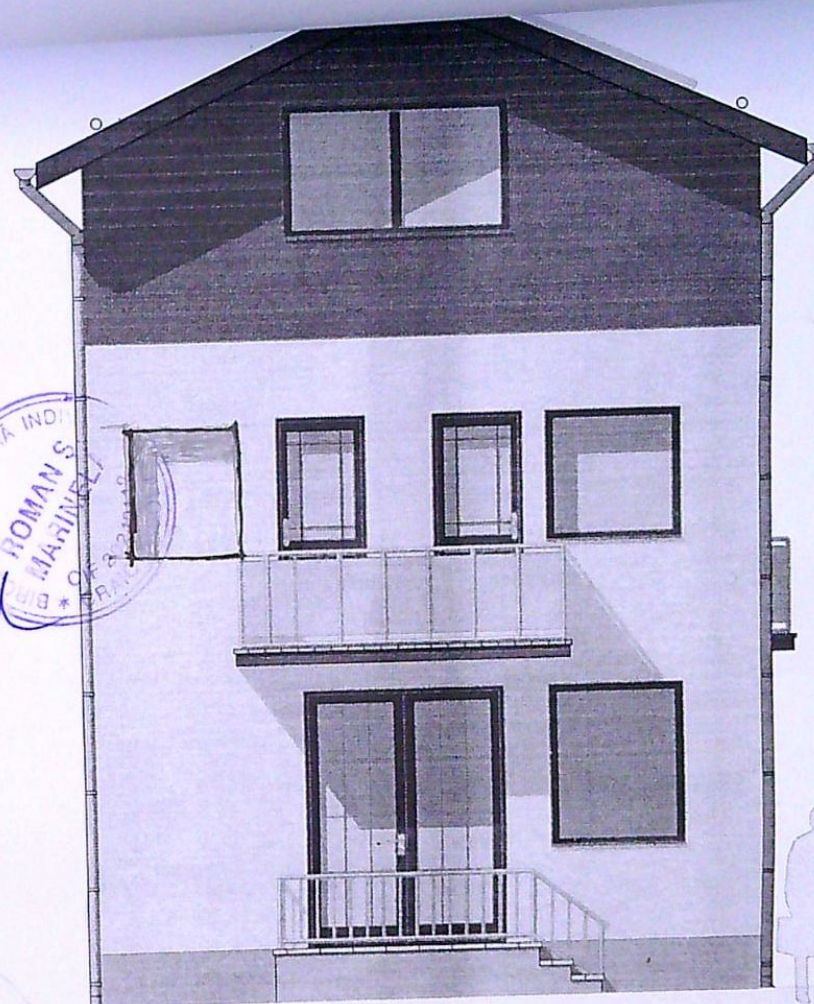

FATADA LATERALA STANGA

EXPERT/VERIFICATOR	NUME	SEMNTURA	CERINTA	REFERAT/EXPERTIZA/NUMAR/DATE	Pr.nr.
	BIA ARH.M.ROMAN			Beneficiar: TANASE DANIEL	6/03/202
Proiectat	arh. M. Roman			Titlu proiect: Construire locuinta P+1+M, faza:	
Desenat	arh. M. Roman			Scara: 1:100, teren, str. Rodneir. 21, Craiova	DTAC
Set	arh. M. Roman			data: 03/03/202	PLNR.
Proiect				FATADA LATERALA STANGA, DREAPTA	

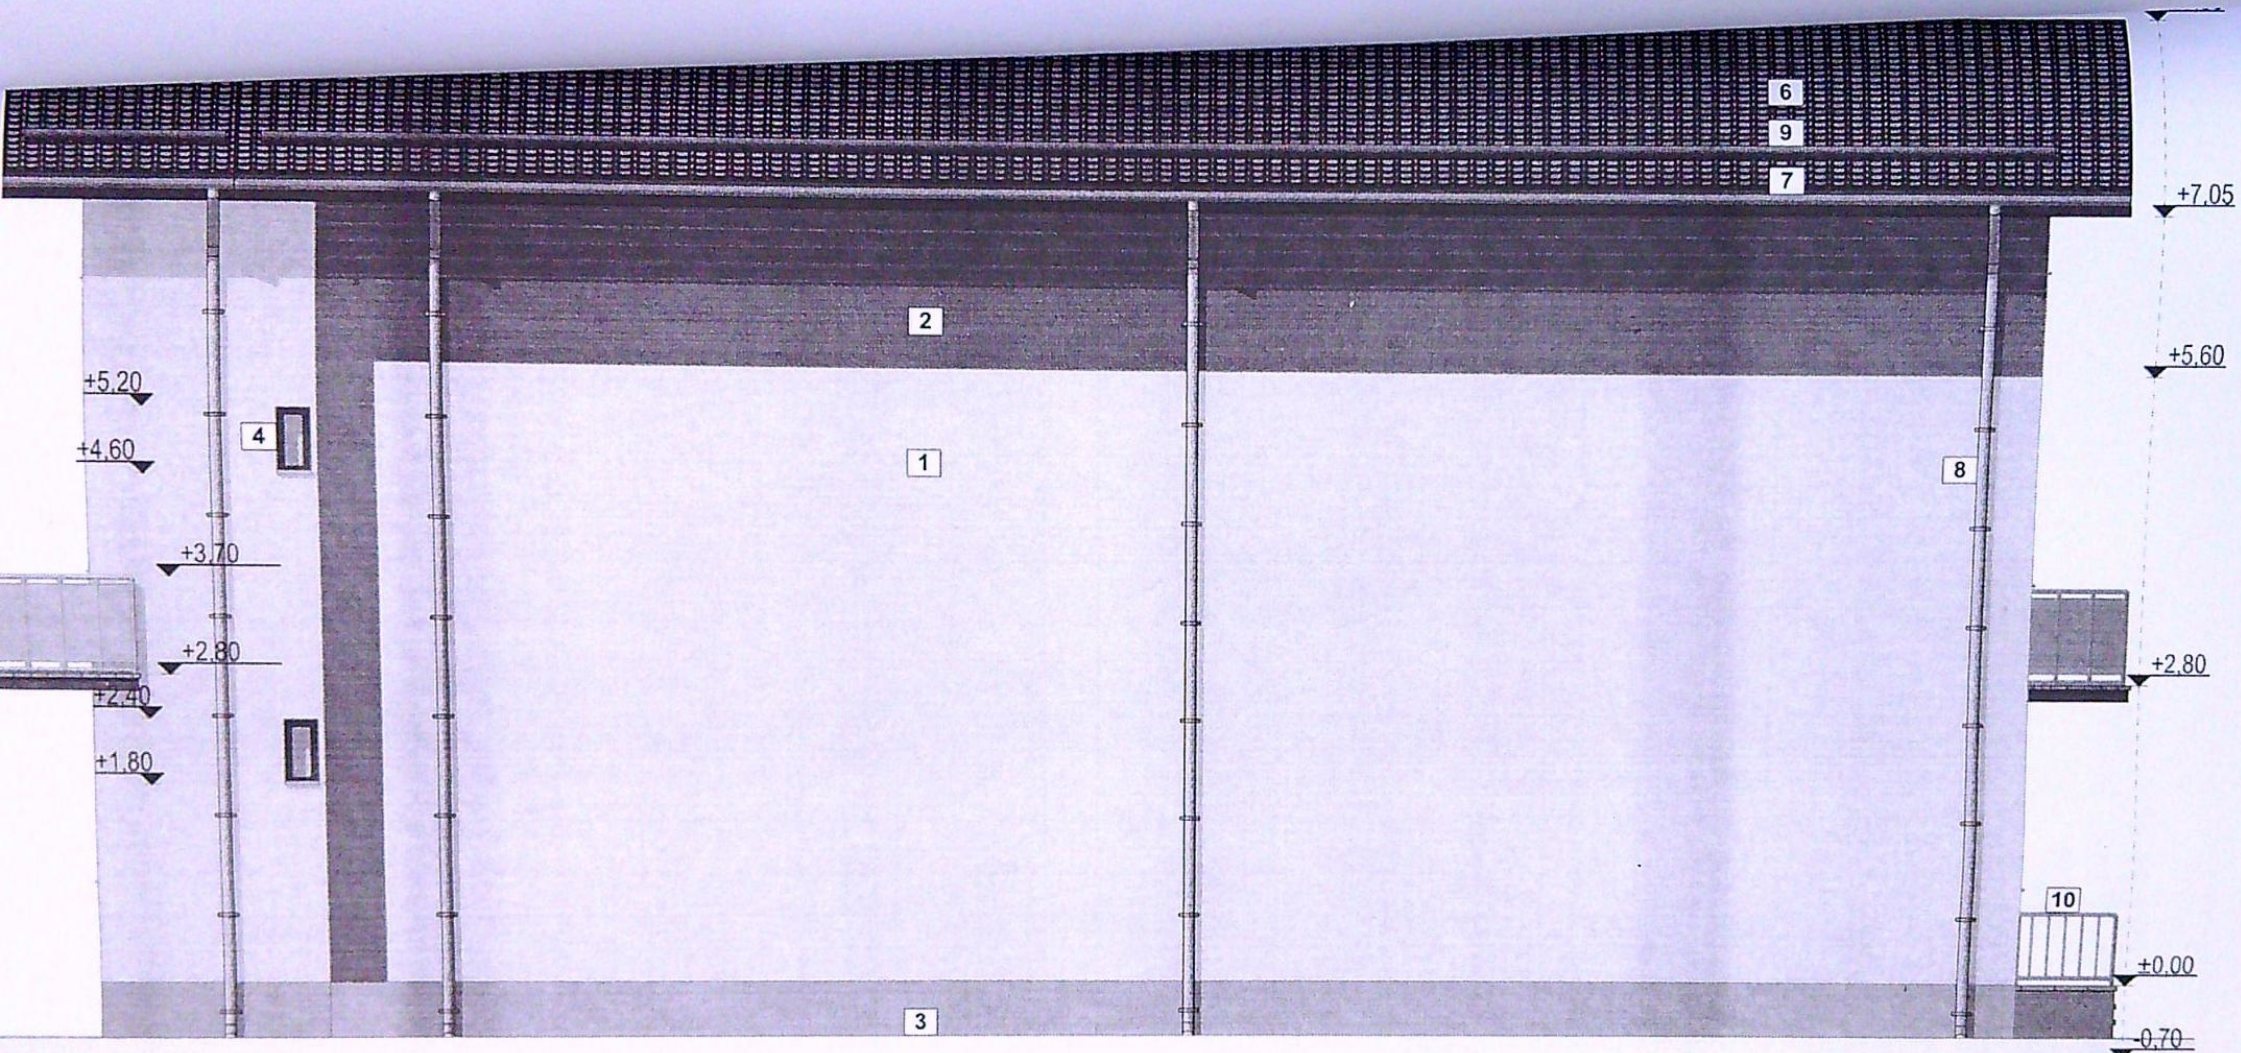


LEGENDA

- 1 - TENCUIELI DECORATIVE. CULOARE BEJ DESCHIS
- 2 - PLACARI DECORATIVE
- 3 - TENCUIELI DECORATIVE SOCLU . CULOARE ANTRACIT
- 4 - TAMPLARIE PVC. GEAM TERMOIZOLANT
- 5 - VELUX
- 6- INVELITOARE TIP LINDAB
- 7- JGHEABURI METALICE VOPSITE IN CAMP ELECTROSTATIC
- 8- BURLANE METALICE VOPSITE IN CAMP ELECTROSTATIC
- 9-OPRITOARE ZAPADA
- 10-BALUSTRADA


FATADA POSTERIOARA

EXPERT/VERIFICATOR	NUME	SEMNTURA	CERINTA	REFERAT/EXPERTIZA/NUMAR/DATE
	BIA ARH.M.ROMAN			Beneficiar: TANASE DANIEL
Proiectat	arh. M. Roman			Titlu proiect: Construire locuinta P+1+M, faza:
Desenat	arh. M. Roman			mprejmuire teren, str. Rodneinr. 21, Craiova DTAC
Set	arh. M. Roman			data: Titlu planse: PLNR.
proiect				FATADA POSTERIOARA

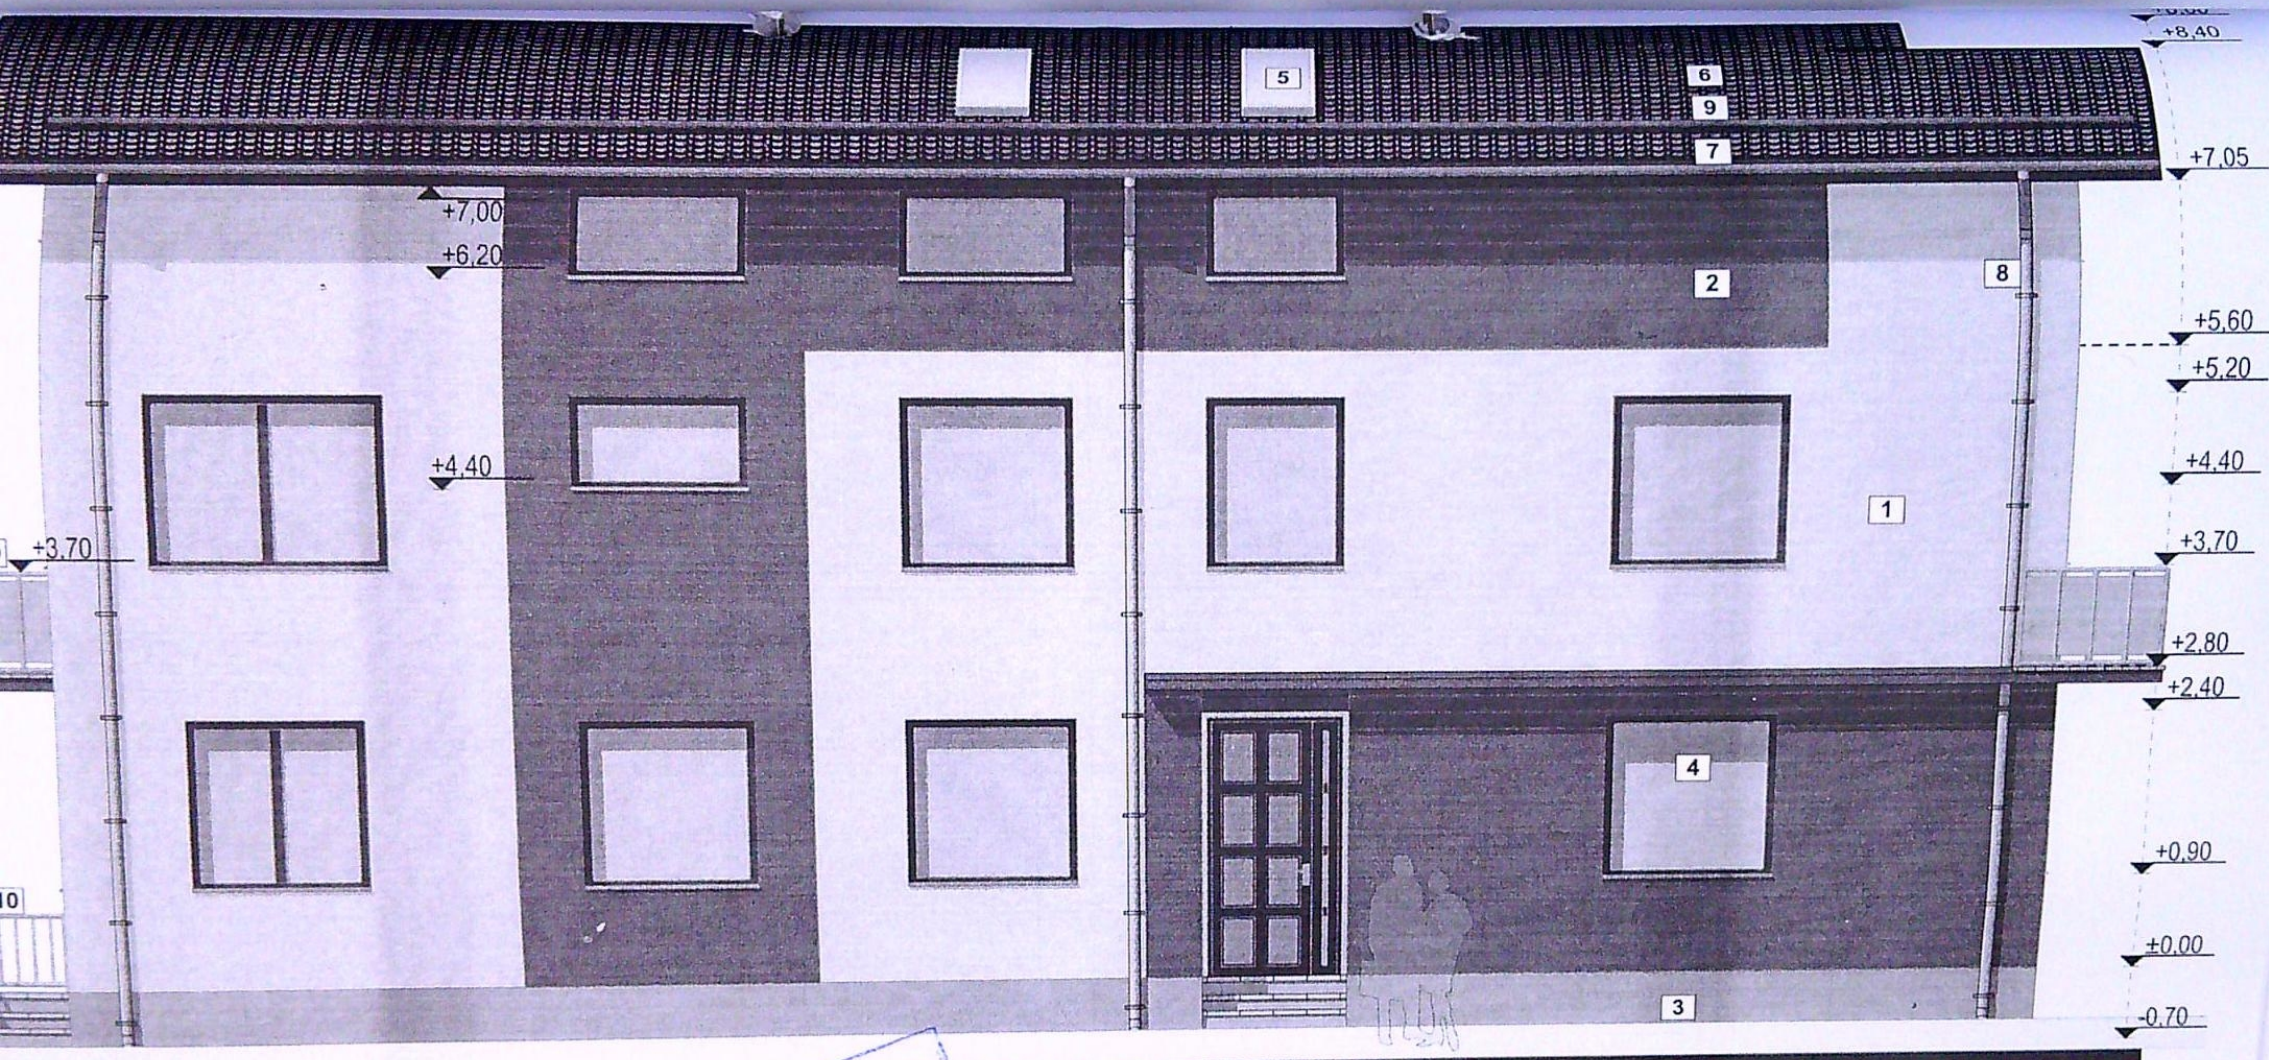

LEGENDA

- TENCUIELI DECORATIVE. CULOARE BEJ DESCHIS
- PLACARI DECORATIVE
- TENCUIELI DECORATIVE SOCLU . CULOARE ANTRACIT
- 4 - TAMPLARIE PVC. GEAM TERMOIZOLANT
- 5 - VELUX
- 6- INVELITOARE TIP LINDAB
- 7- JGHEABURI METALICE VOPSITE IN CAMP ELECTROSTATIC
- 8- BURLANE METALICE VOPSITE IN CAMP ELECTROSTATIC
- 9-OPRITOARE ZAPADA
- 10-BALUSTRADA

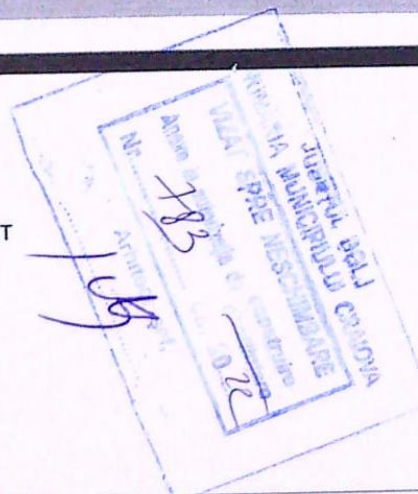

FATADA PRINCIPALA

EXPERT/VERIFICATOR	NUME	SEMNAȚURA	CERINȚA	REFERAT/EXPERTIZA/NUMAR/DATE	Pr.nr.
	BIA ARH.M.ROMAN			Beneficiar: TANASE DANIEL	6/03/2021
Proiectat	arh. M. Roman			Titlu proiect: Construire locuinta P+1+M, faza:	
Desenat	arh. M. Roman			mprejmuire teren, str. Rodreir. 21, Craiova	DTAC
Set proiect	arh. M. Roman			data: Titlu planșe:	PLANR.
				FATADA PRINCIPALA	