


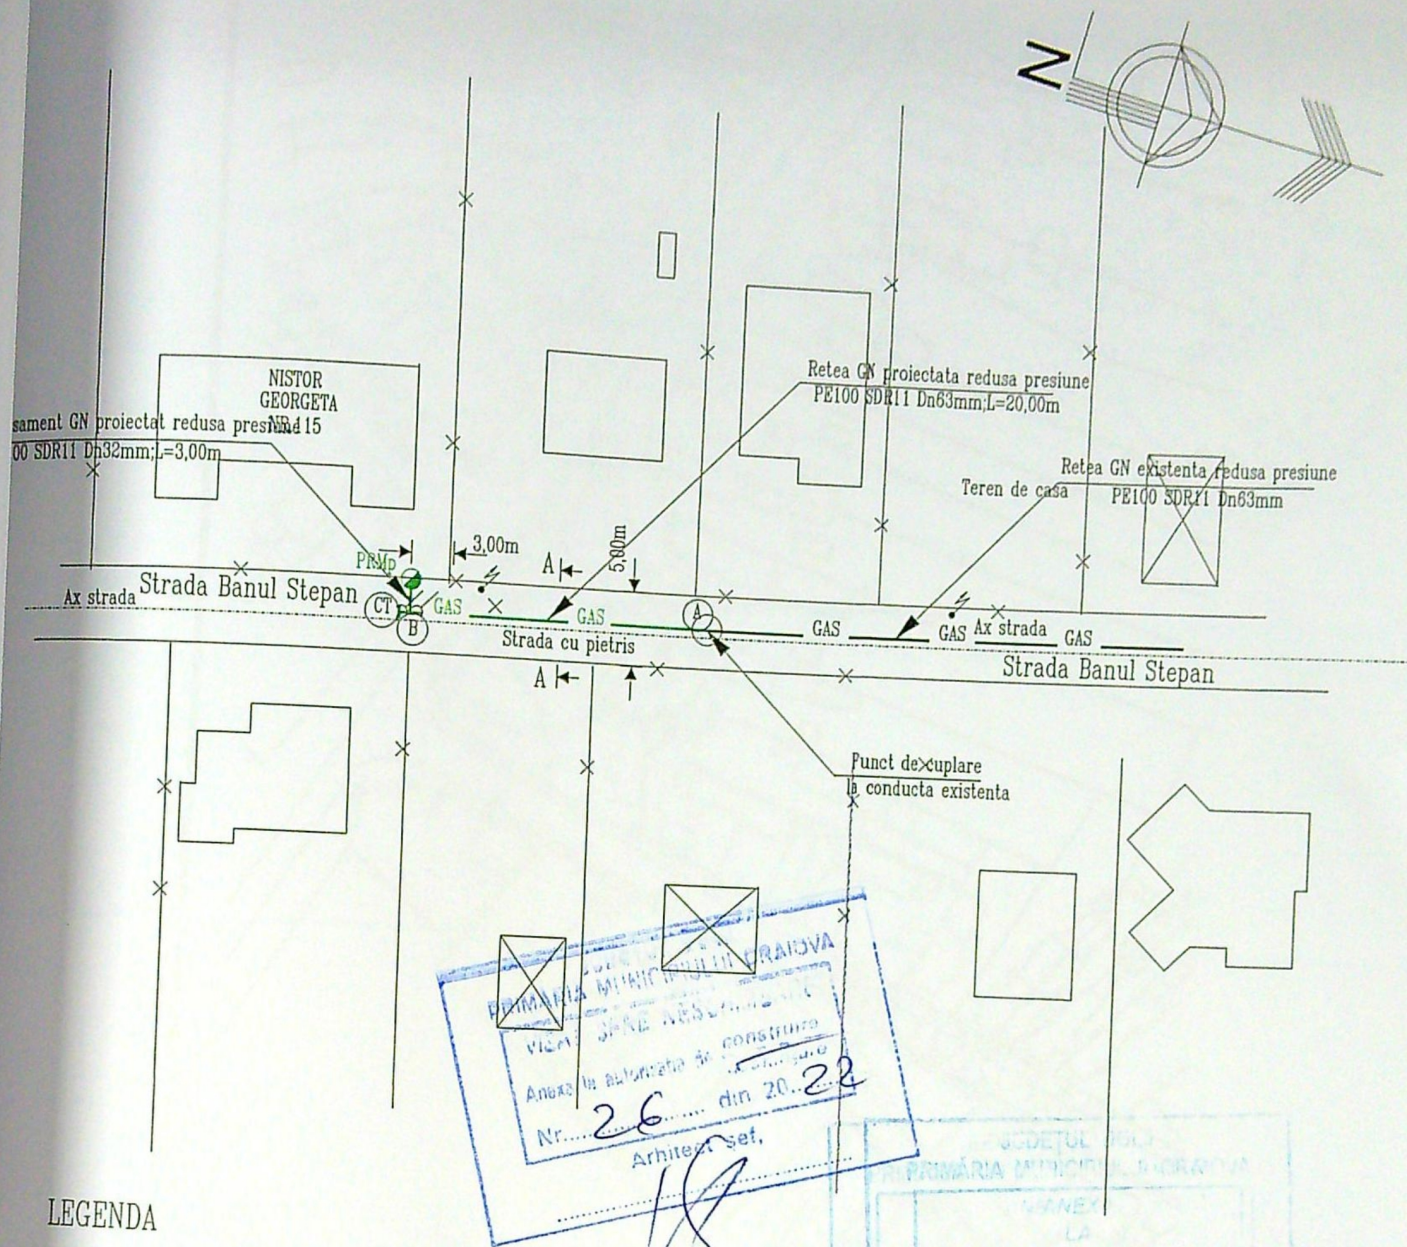

LEGENDA

- x—x— Limita de proprietate
- GAS— Conducta distributie gaze naturale reducere presiune existenta, PE100 SDR11 Dn63mm
- GAS— Conducta distributie gaze naturale reducere presiune proiectata, PE100 SDR11 Dn63mm L=20,00m
- FRMP— Bransament GN reducere presiune proiectat, PE100 SDR11 Dn32mm L=3,00m; Q=4,68Nmc/h
- A— Post de reglare masurare propus, regulator de 10Nmc/h, conform acord acces
- CT— Rasuflatoare cu capac
- A— Stalp energie electrica
- A— Punct de legatura cu conducta in functiune
- A— Cap terminal final al conductei nou proiectate
- CM— Retea distributie apa 110PE HD, bransamente apa
- CM— Retea canalizare menajera din 300PVC, si racorduri
- LES0.40KV— Linie electrica subterana de 0.40KV

OBS:

Probele de presiune se fac in regim de MEDIE presiune
In lungimea bransamentului este inclus si capatul de bransament

VERIFICATOR EXPERT	NUME	SEMNATURA	CERINTA	REFERAT/EXPERTIZA NR. DATA	Proiect nr. 58.6
S.C. INSTPRO S.R.L. DRAGASANI Str.Traian, nr.30, Dragasani, Jud. Valcea				Beneficiar: ENGIE ROMANIA S.A. Proiectat si executat: S.C. INSTPRO S.R.L. Abonat: NISTOR GEORGETA Str. BANUL STEPAN, Nr.115 Localitatea: CRAIOVA, Jud. DOLJ	Faza:
				Titlu proiect: Extindere retea si bransament gaze naturale presiune reducere	Planşa nr.
				Titlu plansa: PLAN DE SITUATIE	