

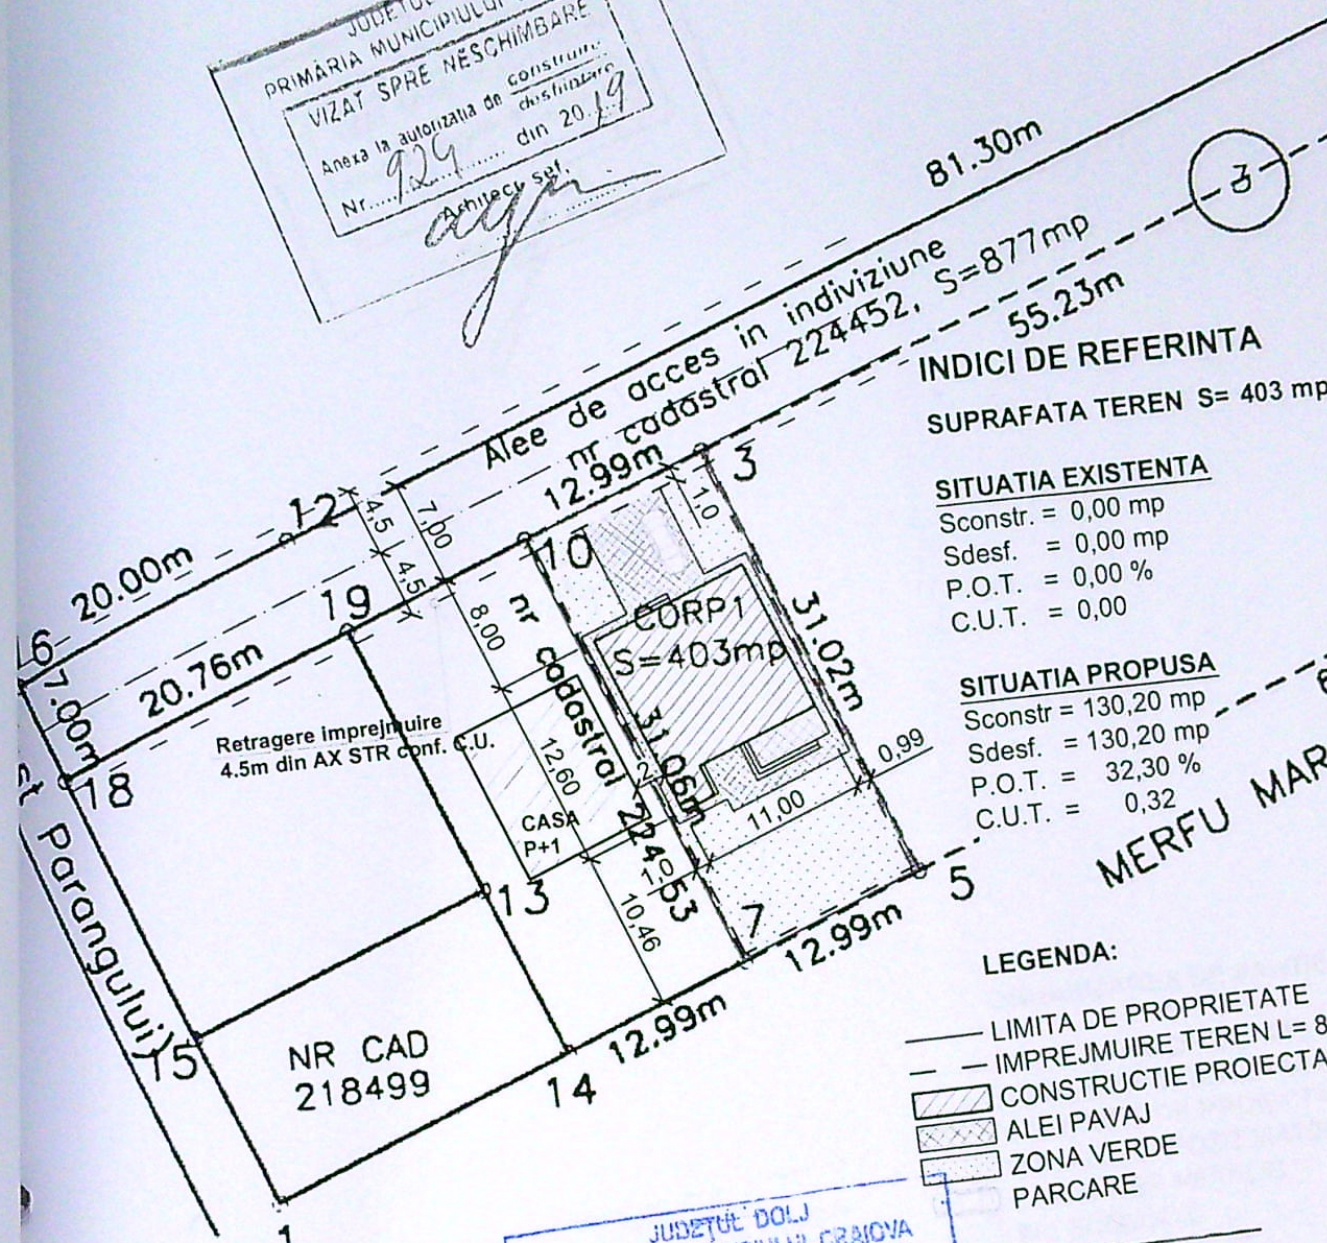


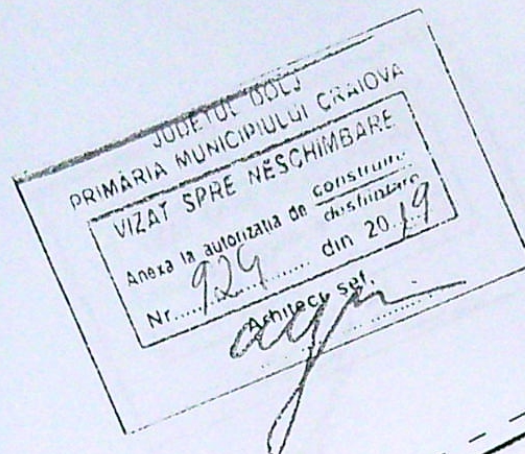

INDICI DE REFERINTA
 SUPRAFATA TEREN S= 403 mp
 SITUATIA EXISTENTA
 Sconstr. = 0,00 mp
 Sdesf. = 0,00 mp
 P.O.T. = 0,00 %
 C.U.T. = 0,00


SITUATIA PROPUISA
 Sconstr = 130,20 mp
 Sdesf. = 130,20 mp
 P.O.T. = 32,30 %
 C.U.T. = 0,32

LEGENDA:
 — LIMITA DE PROPRIETATE
 — IMPREJMUIRE TEREN L= 86,06m
 CONSTRUCTIE PROIECTATA
 ALEI PAVAJ
 ZONA VERDE
 PARCARE

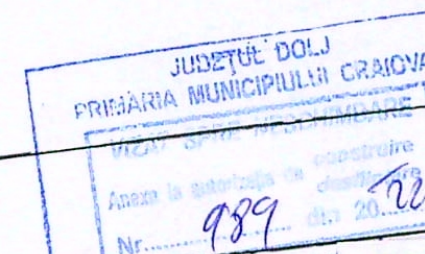


A. Date referitoare la teren


Categorie de folosinta		Suprafata (mp)		Mentii	
VERIFICATOR/ EXPERT	NUME	SEMNATURA	CERINTA	Beneficiar:	pr/nr:
S.C. GIURGIULESCU PROIECT S.R.L. C.U.I. 22401917, J16/1767/2007, tel. 0723/089739, 0765/287543 str. Brazda lui Novac, nr.79, bl.C8, sc.1, ap.29, CRAIOVA, jud. Dolj				DRAGHICI-MITRACHE NICOLAE com. Bulzesti, sat Gura Racului, str.Marului, nr.34, jud. DOLJ	14/2019
Data 24.04.2019				Titlu proiect: CONSTRUIRE LOCUINTA PARTER SI IMPREJMUIRE TEREN CRAIOVA, str. Maslinului, nr. 3B, jud. DOLJ	Faza: D.T.A.C. +P.Th
scara: 1: 500				Titlu plansa: PLAN DE SITUATIE	A - 02
Sef proiect	arh. Adriana Morari				
Proiectat	arh. Adriana Morari				
Desenat	arh. Adriana Morari				

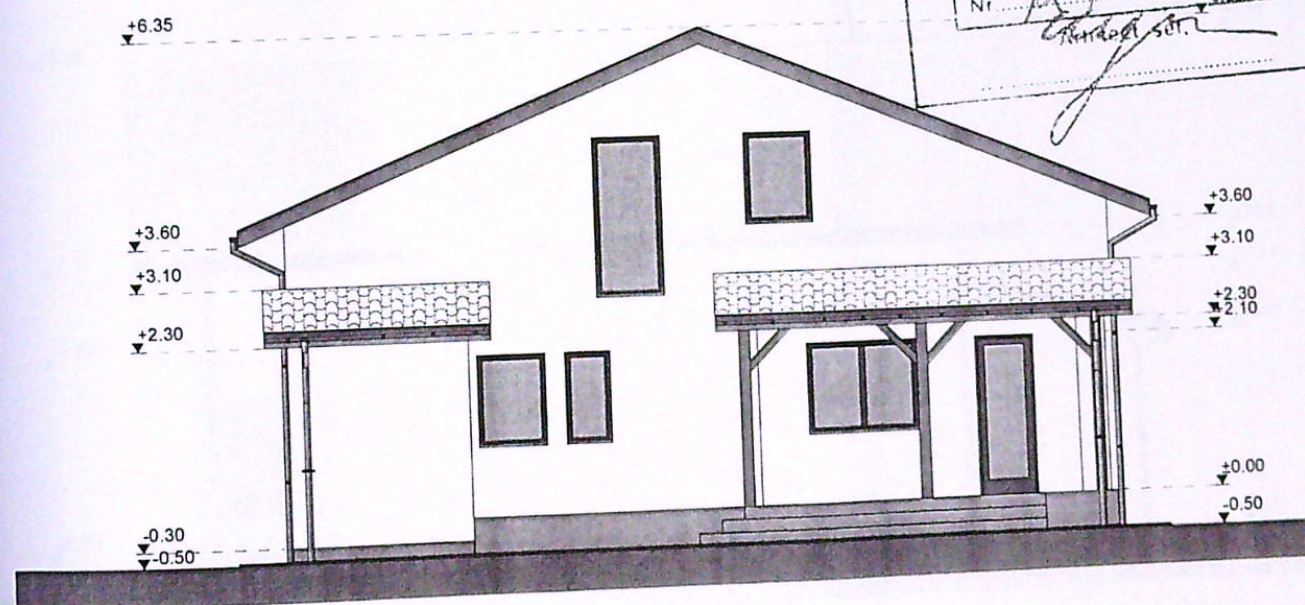

FATADA POSTERIOARA

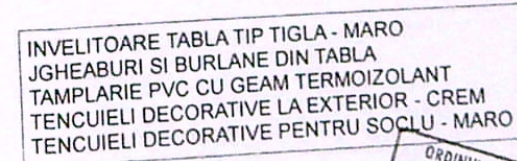

				6615	
				Adriana - Elena MORARI	
VERIFICATOR/ EXPERT		NUME	SEMNATURA	CERINTA	REFERAT / EXPERTIZA NR. / DATA
S.C. GIURGIULESCU PROIECT S.R.L. C.U.I. 22401917, J16/1767/2007, tel. 0723/089739, 0765/237543 str. Brazda lui Novac, nr. 79, bl.C8, sc.1, ap.29, CRAIOVA, jud. DOLJ			Data	Beneficiar:	Pr. Nr. 14/2019
			24.04.2019	com. Bulzești, sat Gura Racului, str. Marului, nr.34, jud. DOLJ	
Sef proiect	Arh. Adriana Morari		scara:	Titlu proiect:	Faza: D.T.A.C. + P.Th
Proiectat	Arh. Adriana Morari			CONSTRUIRE LOCUINTA PARTER SI IMPREJMUIRE TEREN CRAIOVA, str. Maslinului, nr. 3B, jud. DOLJ	A - 06
Desenat	Arh. Adriana Morari		1:100	Titlu plansa:	
				FATADA PRINC. si POST.	

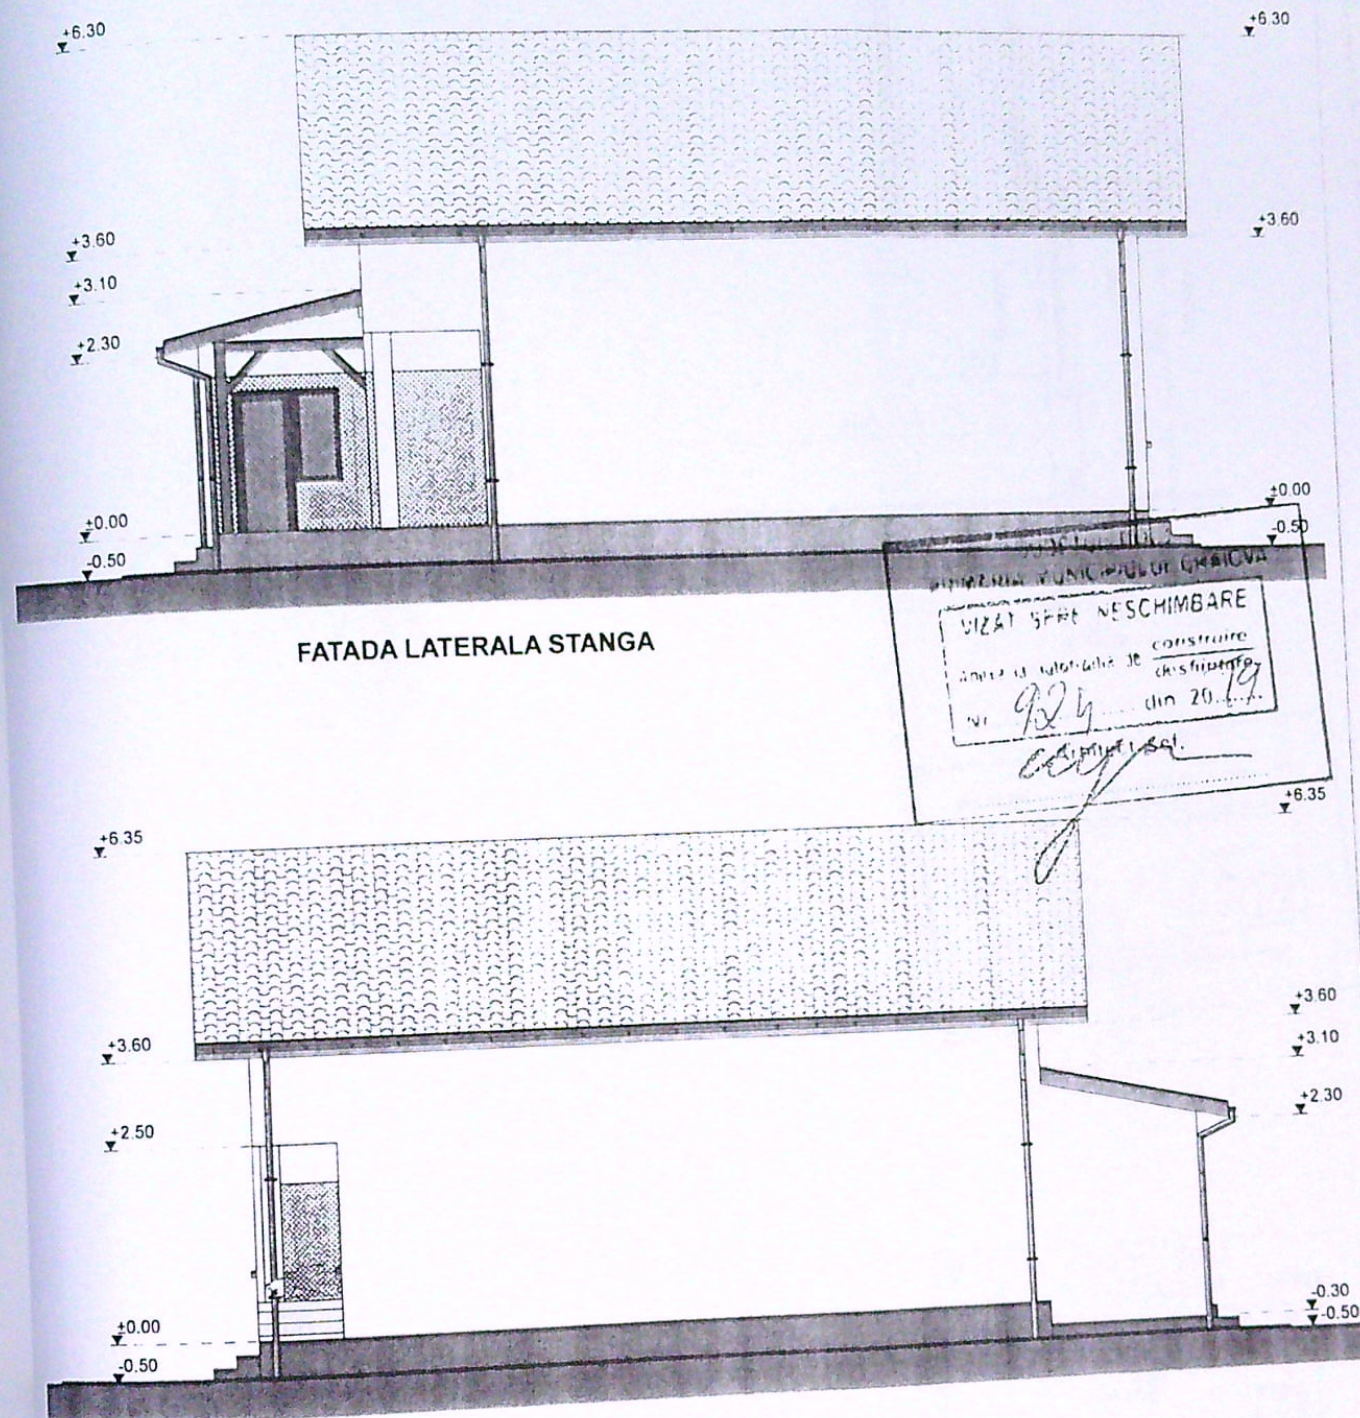

FATADA LATERALA DREAPTA

Județul Dolj
PRIMĂRIA MUNICIPIULUI CRAIOVA
VIZAT SPRE NESCIMBARE
Anexa la proiect nr. 989 din 20.04.2019
Arhitect S.

INVELITOARE TABLA TIP TIGLA - MARO
JGHEABURI SI BURLANE DIN TABLA
TAMPLARIE PVC CU GEAM TERMOIZOLANT
TENCUIELI DECORATIVE LA EXTERIOR - CREM
TENCUIELI DECORATIVE PENTRU SOCIETATE - MARO

VERIFICATOR/ EXPERT	NUME	SEMNATURA	CERINTA	REFERAT / EXPERTIZA NR./ DATA	Pr. nr.
S.C. GIURGIULESCU PROIECT S.R.L. C.U.I. 22401917, J16/1767/2007, tel. 0723/089739, 0765/237543 str. Brazda lui Novac, nr. 79, bl.C8, sc 1, ap 29, CRAIOVA, jud. DOLJ			Data 24.04.2019	Beneficiar: DRAGHICI-MITRACHE NICOLAE com Bulzesti, sat Gura Racului, str.Marului, nr.34, jud. DOLJ	14/2019
Sef proiect	Arh. Adriana Morari		scara:	Titlu proiect: CONSTRUIRE LOCUINTA PARTER SI IMPREJMUIRE TEREN CRAIOVA, str. Maslinului, nr. 3B, jud. DOLJ	Faza DTAC +P.Th
Proiectat	Arh. Adriana Morari			Titlu plansa: FATADE LATERALE	A - 07
Desenat	Arh. Adriana Morari		1:100		