


Plan de amplasament si delimitare a imobilului

Scara 1:500

Nr. cadastral	Suprafata masurata a imobilului (mp)	Adresa imobilului
207750	480	Str. Tudor Arghezi, nr. 301 (fost T62, P35 - lot 49)

Nr. Carte Funciara	Unitate Administrativ Teritoriala (UAT)
207750	CRAIOVA

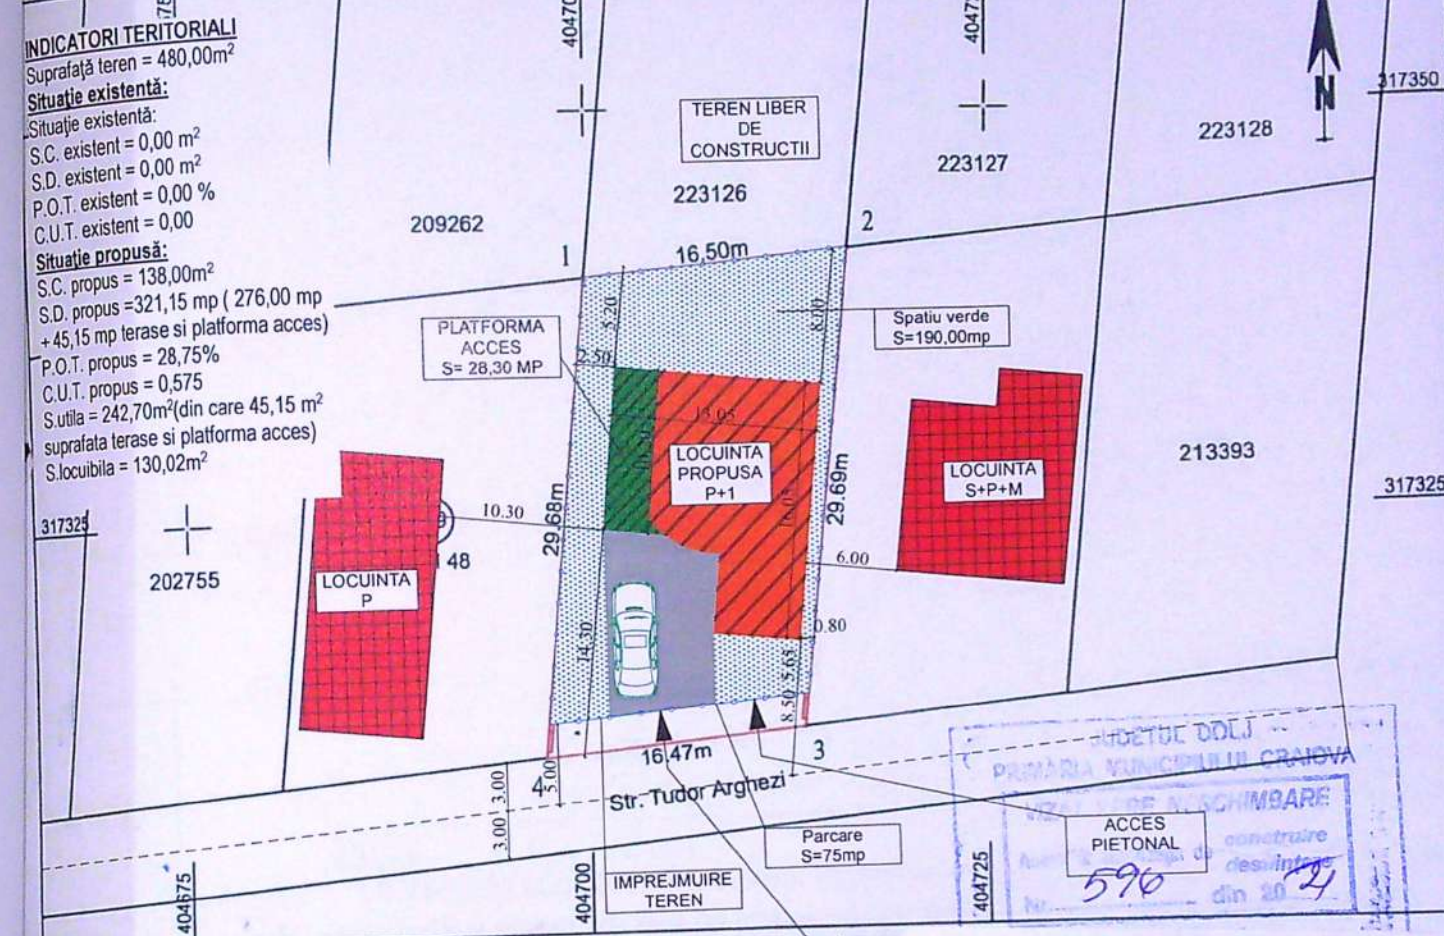

A. Date referitoare la teren

Nr. parcela	Categorie de folosinta	Suprafata (mp)
1	A	480
Total		480

B. Date referitoare la constructii

Cod	Destinatia	Supraf. construita la sol (mp)	Mentiuni
Total			

Suprafata totala masurata a imobilului = 480 mp
Suprafata din act = 480 mp

REFERAT - Nr./DATA

EXPERTIZA - Nr./DATA

Introducerea imobilului in baza de date integrata

BENEFICIAR: DUMITRU COSTEL CATALIN SI GEORGESCU OFELIA

TITLU PROIECT: CONSTRUIRE LOCUINTA P+1 SI IMPREJMUIRE TEREN

ADRESAstr. Tudor Arghezi, nr. 12, Craiova Dolj

PLANSANR: PLAN DE SITUATIE

PROIECT NR: 68/2020

FAZA: D.T.A.C.

PLANSANR: A00

Invelitoare tigla metalica
culoare gri

Burlan metalic
culoare gri

Piatra decorativa

Tencuiala decorativa
culoare alba


Tencuiala decorativa
culoare negru



Jgheab metalic
culoare gri
Panu opac abturare vedere
Balustrada
metalica

Tamplarie PVC
culoare gri antracit
geam termoizolant

FATADA PRINCIPALA

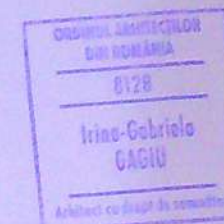

ITA	REFERAT - Nr./DATA	
ITA	EXPERTIZA - Nr./DATA	
R.L.	BENEFICIAR: DUMITRU COSTEL CATALIN SI GEORGESCU OFELIA	PROIECT NR: 68/2020
100	TITLU PROIECT: CONSTRUIRE LOCUINTA P+1 SI IMPREJMUIRE TEREN ADRESAstr. Tudor Arghezi, nr. 12, Craiova Dolj	FAZA: D.T.A.C.
020	TITLU PLANSĂ: FATADA PRINCIPALA	PLANSĂ NR: A05


Invelitoare tigla metalica
culoare gri

Burlan metalic
culoare gri

Piatra decorativa

Tencuiala decorativa
culoare alba



Tencuiala decorativa
culoare negru

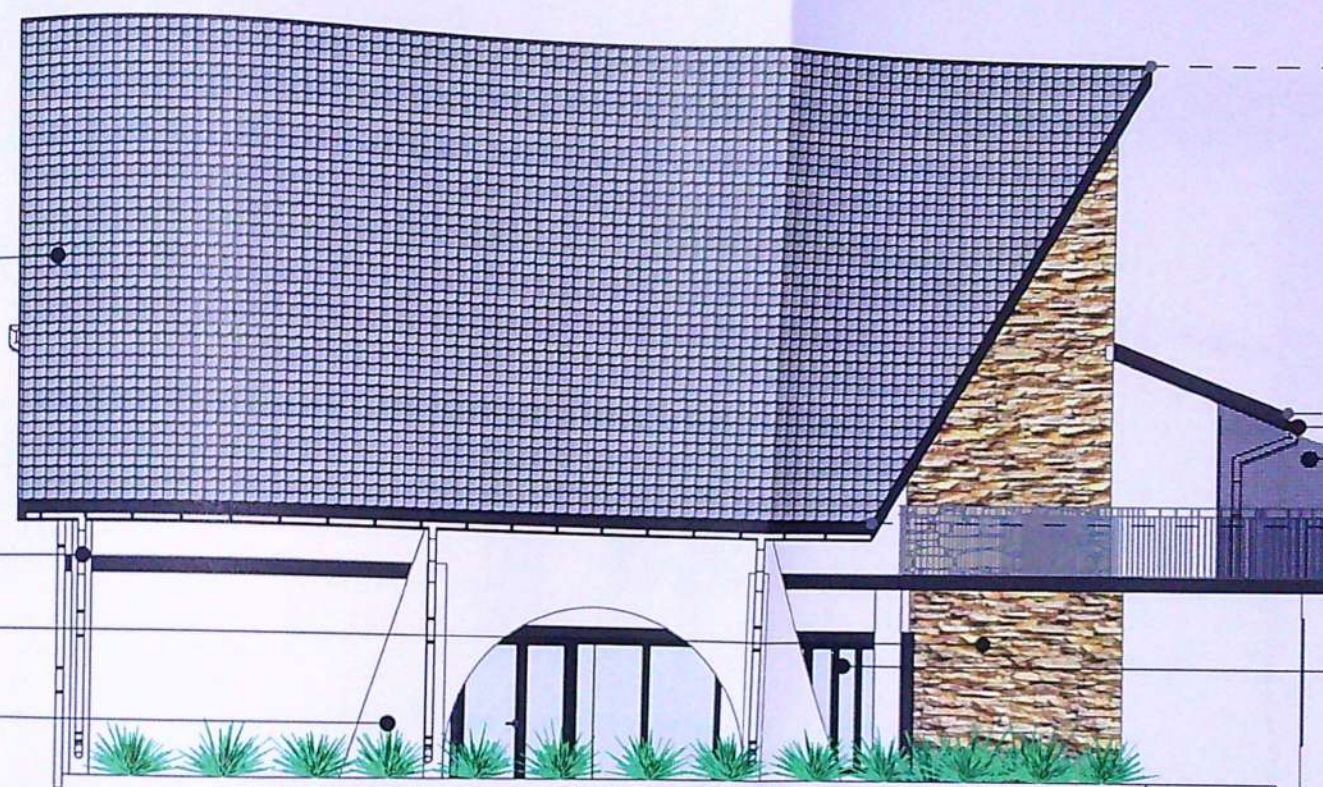

Jgheab metalic
culoare gri
Panu opac
abturare vedere
Balustrada
metalica

Tamplarie PVC
culoare gri antracit
geam termoizolant

FATADA LATERAL STANGA

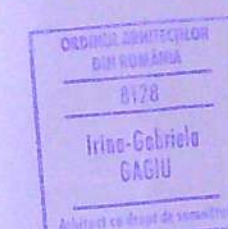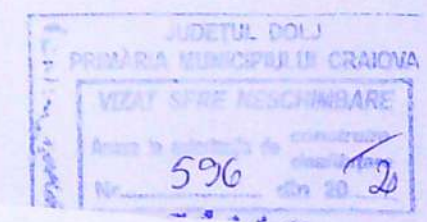


VERI
EXPE
R
Con
EL
SEF
PRC
DESE

REFERAT - Nr./DATA	
EXPERTIZA - Nr./DATA	
BENEFICIAR: DUMITRU COSTEL CATALIN SI GEORGESCU OFELIA	PROIECT NR: 68/2020
TITLU PROIECT: CONSTRUIRE LOCUINTA P+1 SI IMPREJMUIRE TEREN ADRESAstr. Tudor Arghezi, nr. 12, Craiova Dolj	FAZA: D.T.A.C.
TITLU PLANSĂ: FATADA LATERAL STANGA	PLANSĂ NR: A06


- Invelitoare tigla metalica
culoare gri
- Piatra decorativa
- Jgheab metalic
culoare gri
- Burlan metalic
culoare gri
- Panu opac
abturare vedere
- Balustrada
metalica
- Panu opac abturare vedere
- Tencuiala decorativa
culoare alba
- Tencuiala decorativa
culoare negru



FATADA LATERAL DREAPTA

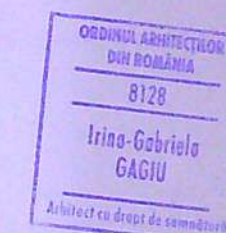

NTA	REFERAT - Nr./DATA	
NTA	EXPERTIZA - Nr./DATA	
R.L.	BENEFICIAR: DUMITRU COSTEL CATALIN SI GEORGESCU OFELIA	PROIECT NR: 68/2020
100	TITLU PROIECT: CONSTRUIRE LOCUINTA P+1 SI IMPREJMUIRE TEREN ADRESAstr. Tudor Arghezi, nr. 12, Craiova Dolj	FAZA: D.T.A.C.
120	TITLU PLANSA: FATADA LATERAL DREAPTA	PLANSA NR: A07

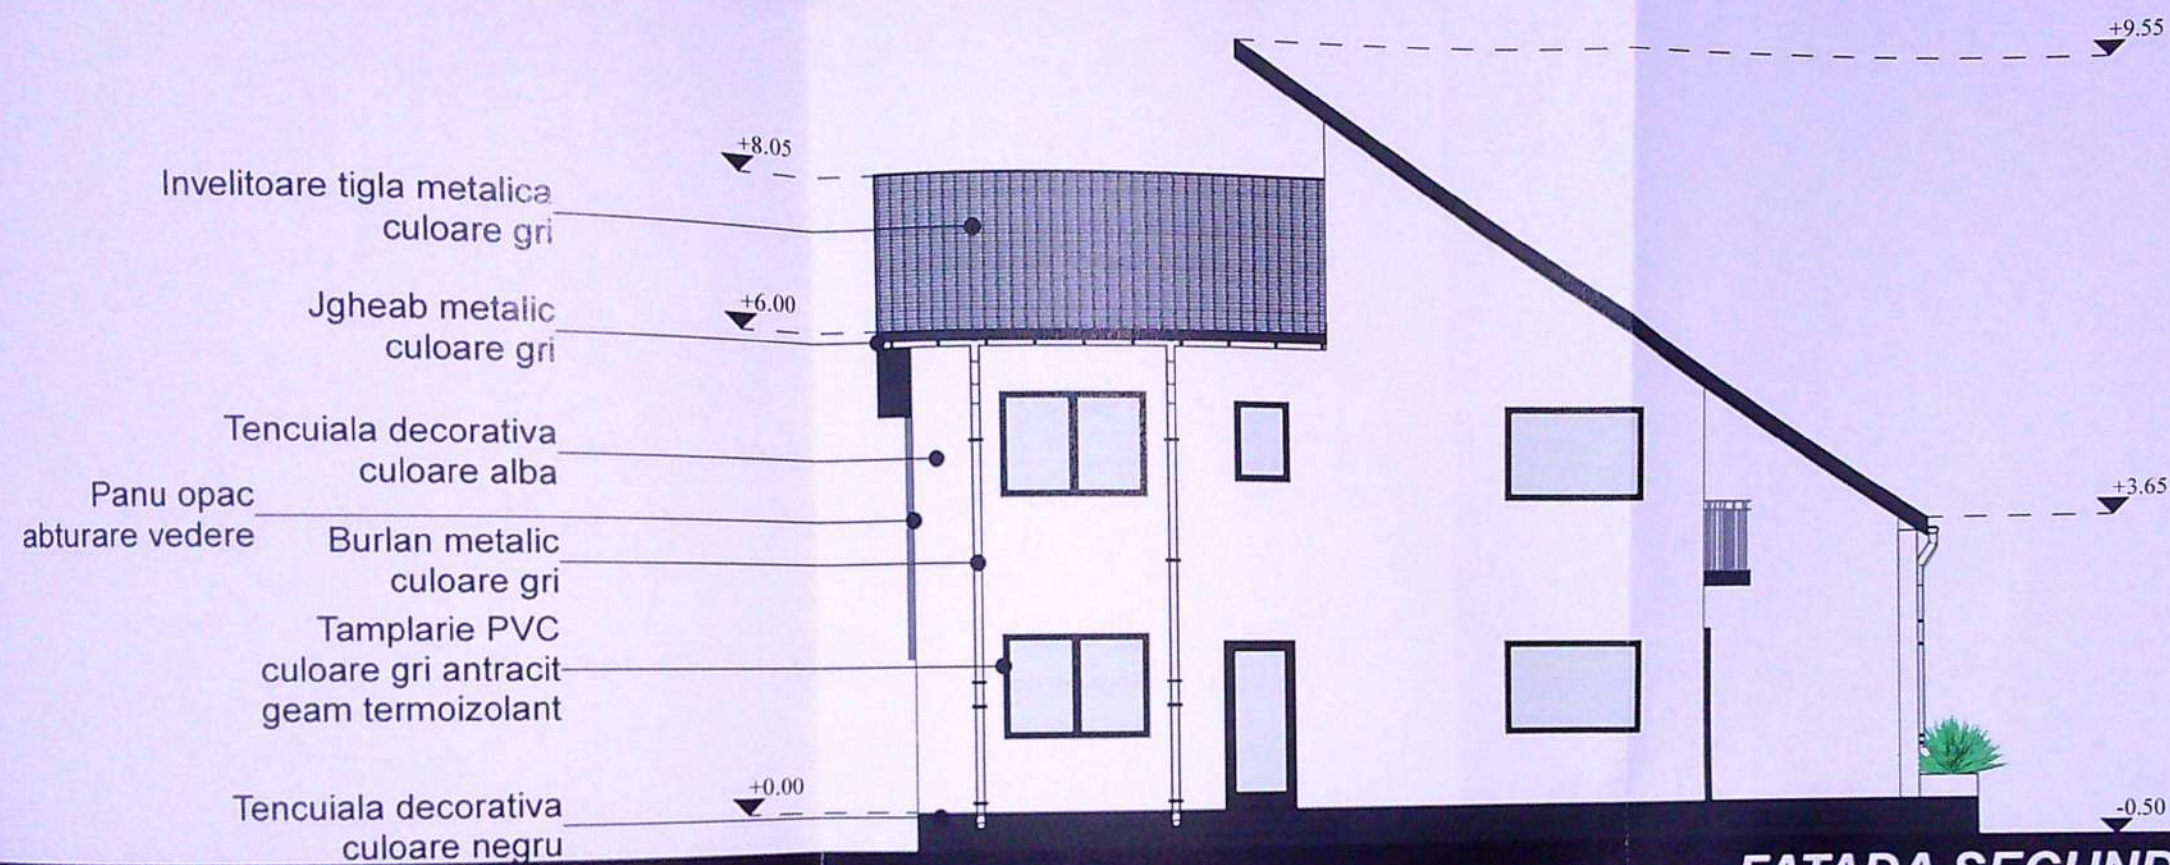

VE	TA	REFERAT - Nr./DATA	
EX	TA	EXPERTIZA - Nr./DATA	
		BENEFICIAR:	PROIECT NR:
		DUMITRU COSTEL CATALIN SI GEORGESCU OFELIA	68/2020
		TITLU PROIECT:	FAZA:
	100	CONSTRUIRE LOCUINTA P+1 SI IMPREJMUIRE TEREN	D.T.A.C.
		ADRESAstr. Tudor Arghezi, nr. 12, Craiova Dolj	
	020	TITLU PLANSĂ:	PLANSĂ NR:
		FATADA SECUNDARA	A08