


Plan de amplasament si delimitare a imobilului
scara 1:200-intravilan

Nr.cad.	Supraf. masurata	Adresa imobil:
249527	195 mp	mun. Craiova, str. Ecaterina Teodorescu, nr. 7A (fost nr. 7) Jud. Dolj
C.F. nr.		UAT: CRAIOVA

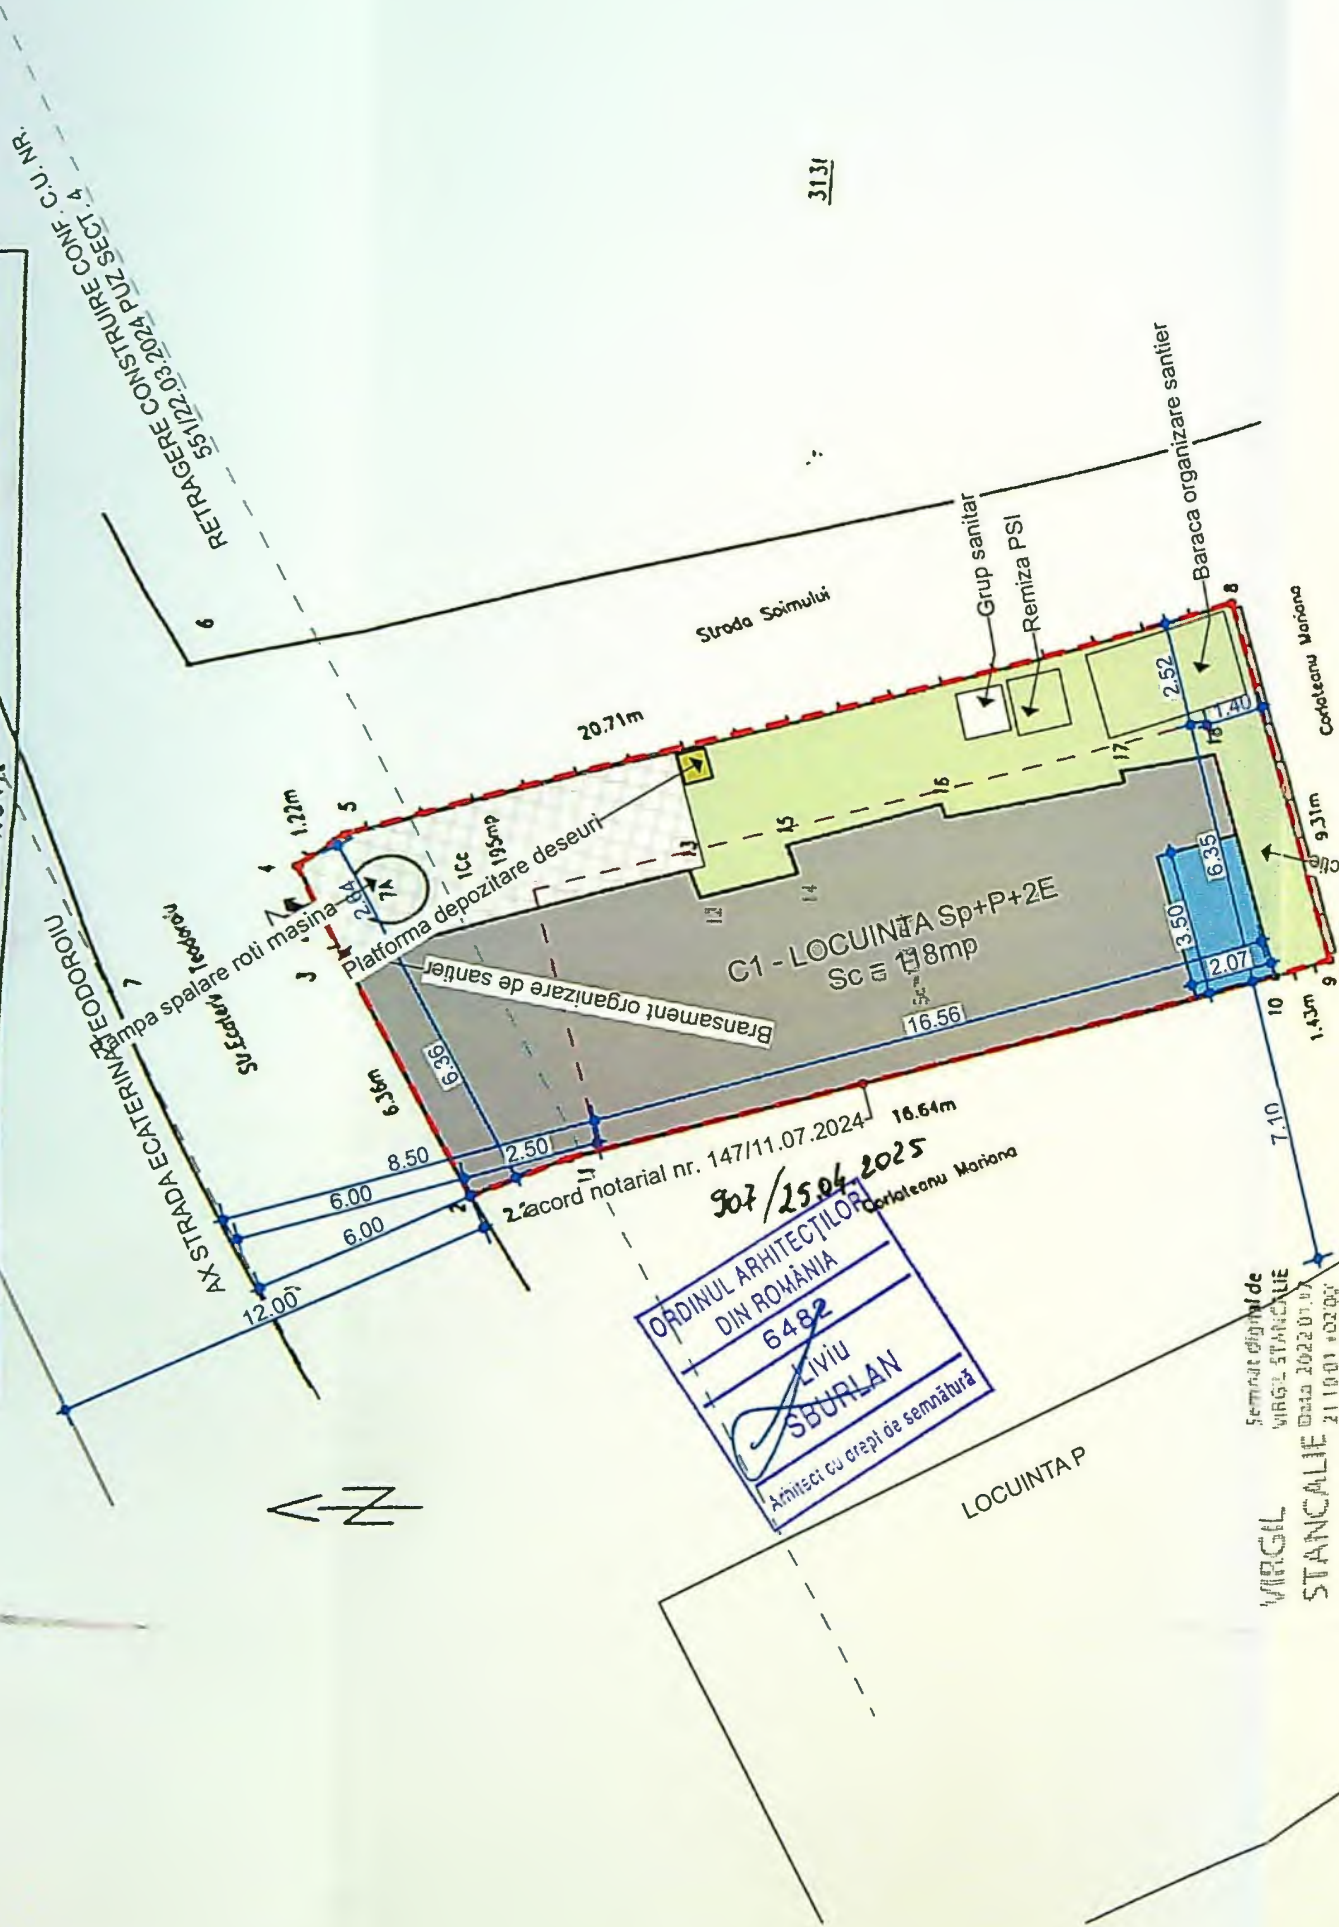


A. Date referitoare teren		B. Date referitoare la constructii	
Categ. de folosinta	Suprafata (mp)	Cod constr.	Destinatia
Parcela	Cc	C1	C.L.
Total	195	Total	118 mp
Suprafata totala masurata = 195 mp		Suprafata din act = 170 mp	
Executant: STANCALIE VIRGIL		INSPECTOR: 25/10/2021	
Certificat de autorizare seria RO-DI-F nr.0008 din 07.10.2010		Confirm introducerea imobilului in baza de date integrata si atribuirea numarului cadastral	
Confirm executarea masuratorilor la teren si corectitudinea inlocuirii documentatiei cadastrale si corespondenta acesteia cu realitatea din teren		Semnatura si stampila	
Semnatura si stampila		Data: 15.10.2021	

623

CATEGORIA CLASA

VERIFICA EXPERT PROIECTANT



ARHITECT SEF PROIECT PROIECTA DESENAT

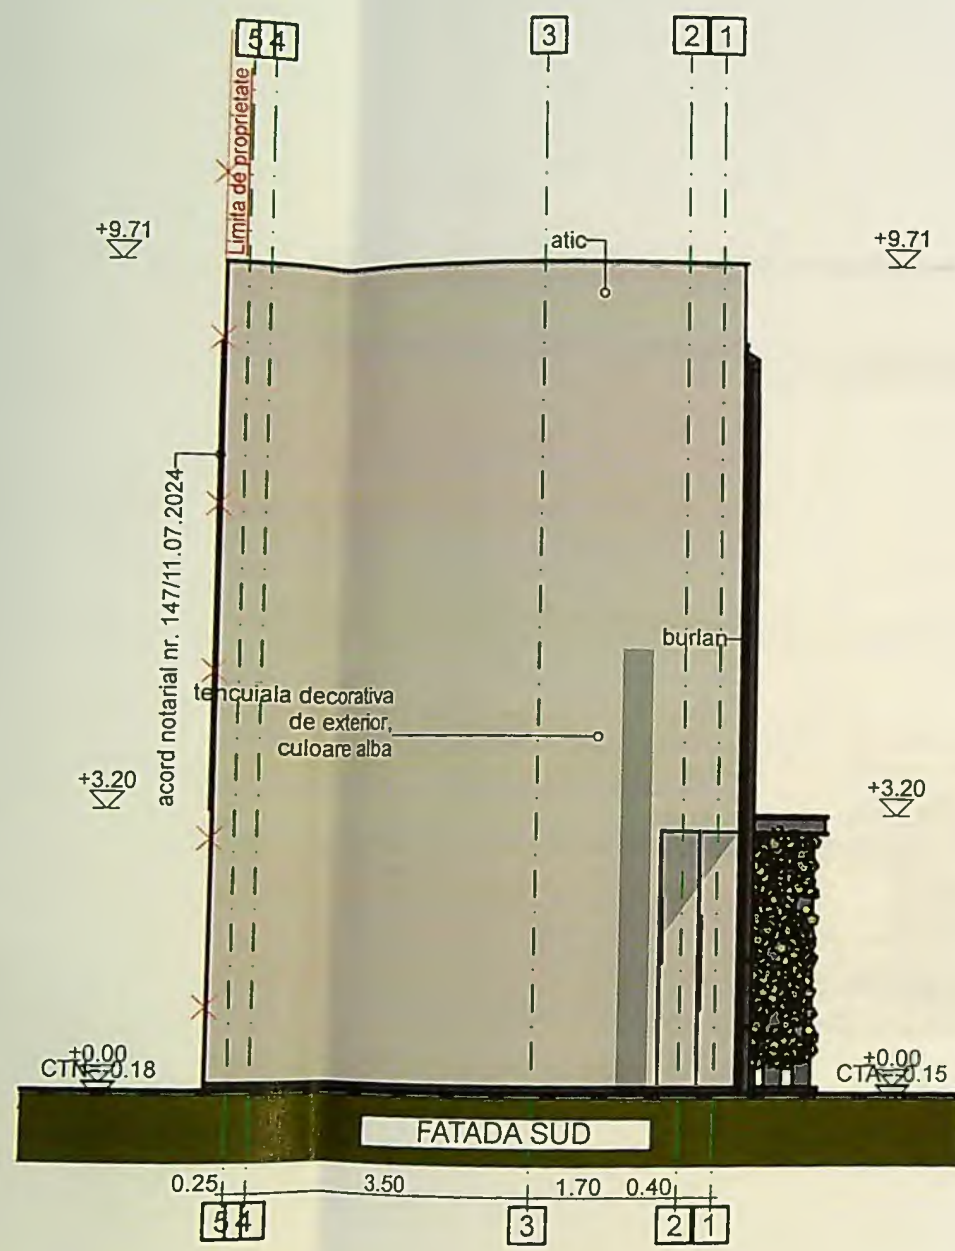

JUDETUL DOLU
 PRIMARIA MUNICIPIULUI CRAIOVA
 VIZAT SPRE INSCRIEREA
 NR. 1 - constructii
 Anexa la proiectul de constructii
 Nr. 623
 data 20.07.2024



CATI
 CLAS
 VERI
 PROIEC
 ARHI
 SEF P
 PROIE

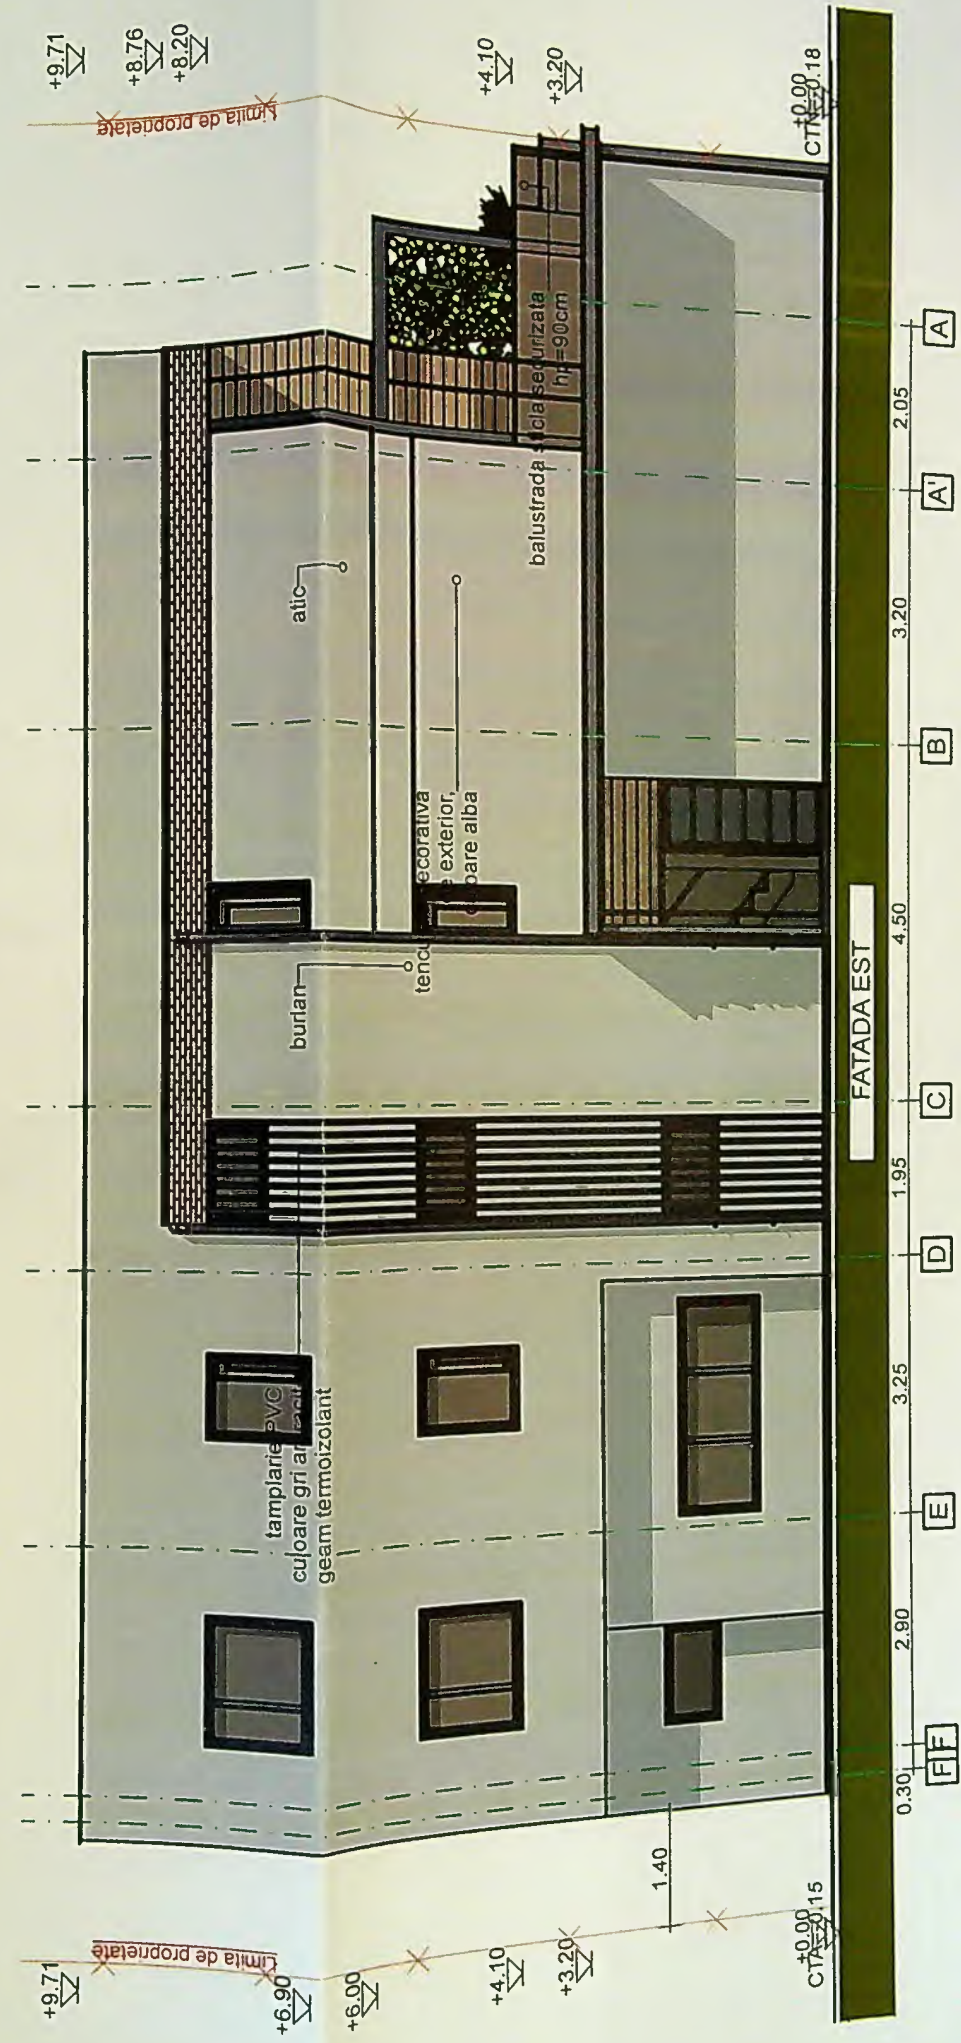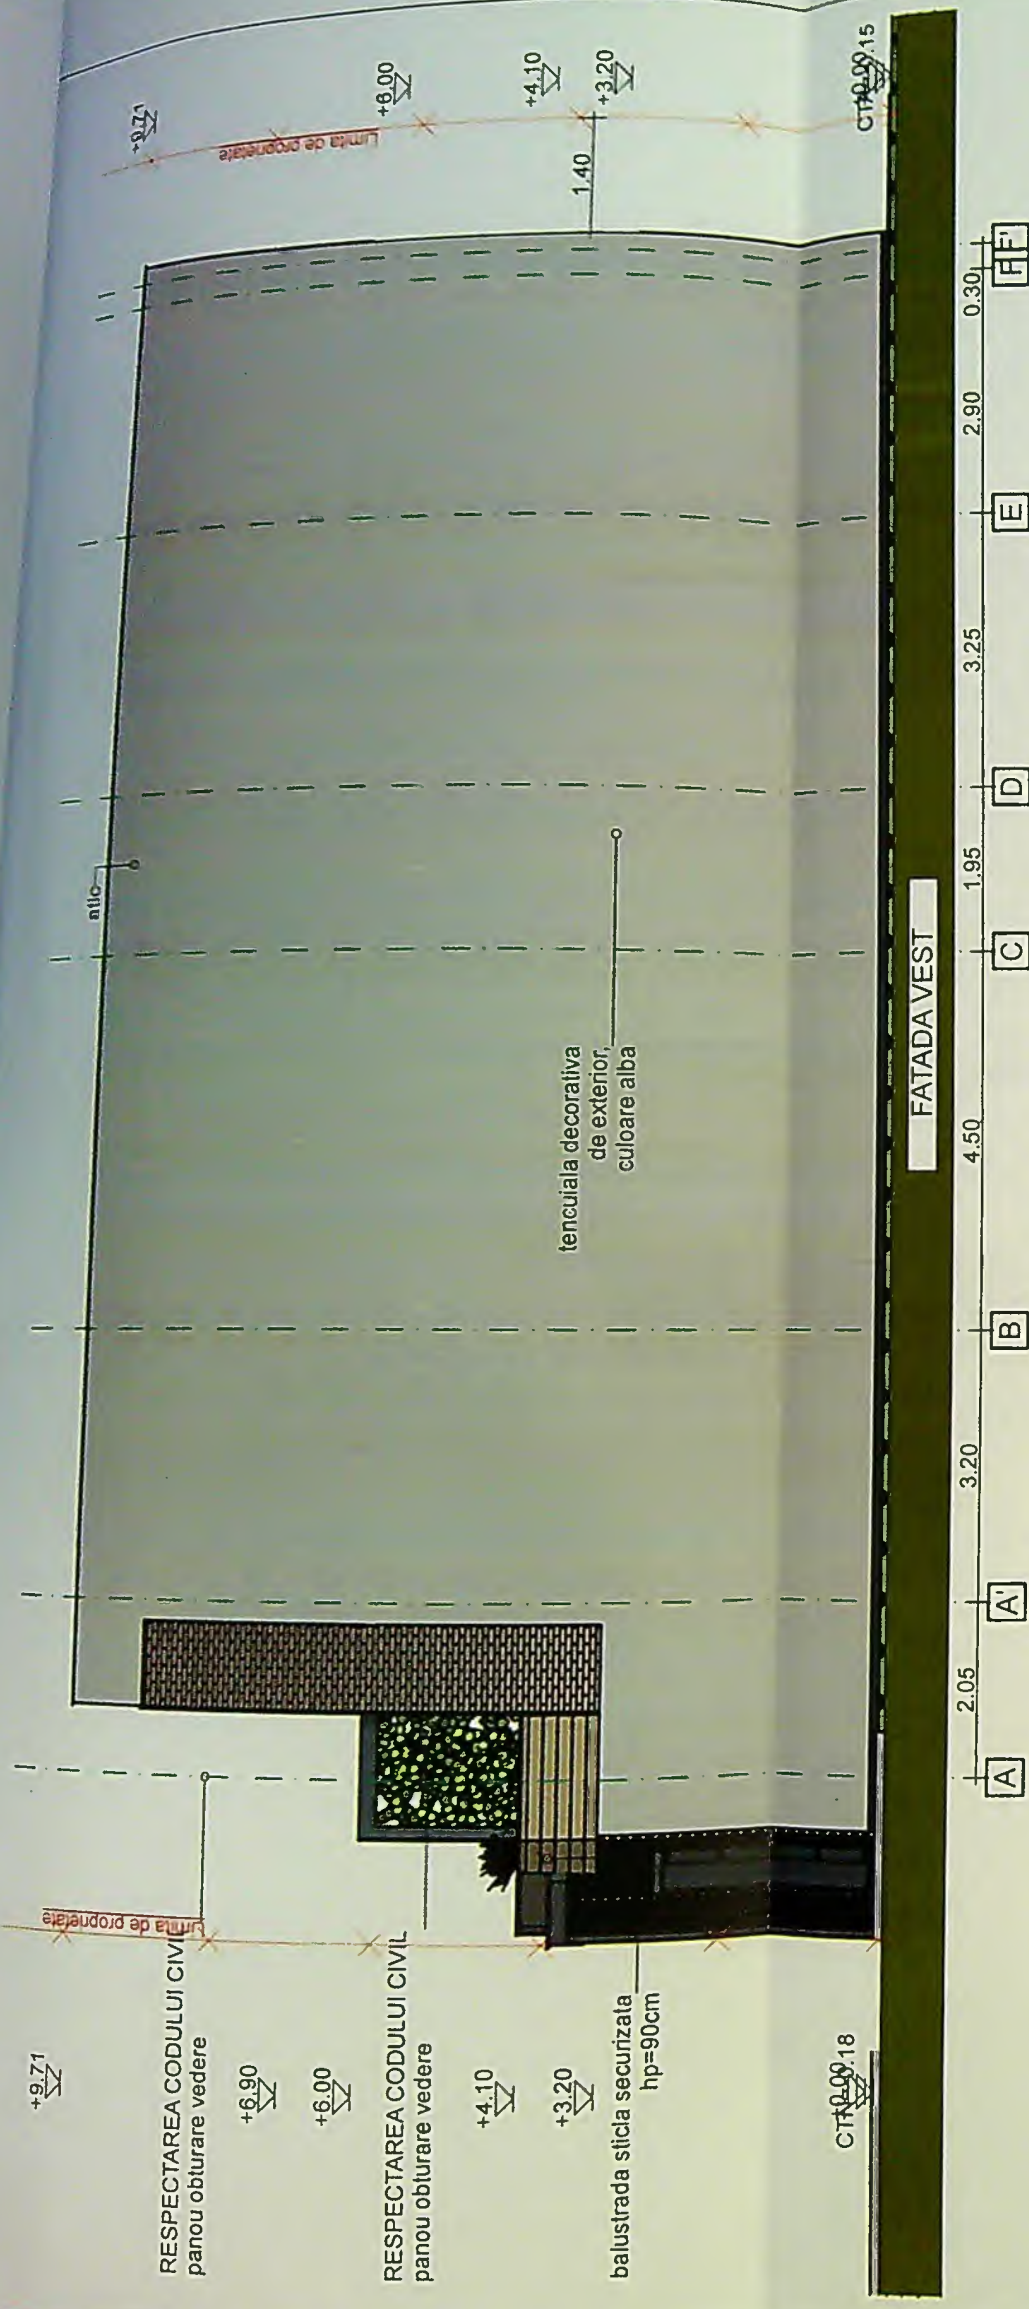

JUDETUL DOLU
 PRIMARIA MUNICIPIULUI CRAMIOVA
 VIZAT SPRE N.S. S.C. CRAMIOVA
 Anexa la autorizatia de constructii
 Nr. 623 din 20.05.2015

CATEGORIA "D" CLASA "IV" DE

VERIFICATOR/EXPERT	PROIECTANT GENERAL	S.C.
ARHITECTURA: IUI	SEF PROIECT: ARI	PROIECTAT: ARI
DESEINAT: AR		