



LEGENDĂ

- AMPLASAMENT STUDIAT:
Stere = 475,0 mp
- ▲ ACCES CAROSABIL ȘI PIETONAL
- oooo IMPREJMUIRE TEREN:
L = 62,34 m
- LOCUINȚĂ Sp+P+M PROPLUSĂ:
S_u = 112,00 mp, S_d = 237,00 mp
- PLATFORMĂ FAȘONARE
- PUT FORAT
- ⊗ BAZIN ETANȘ VIDANJABIL
- SPĂTIU VERDE : S = 264,00 mp

P.O.T. existent = 0,00%; P.O.T. propus = 23,56%
C.U.T. existent = 0,00; C.U.T. propus = 0,50

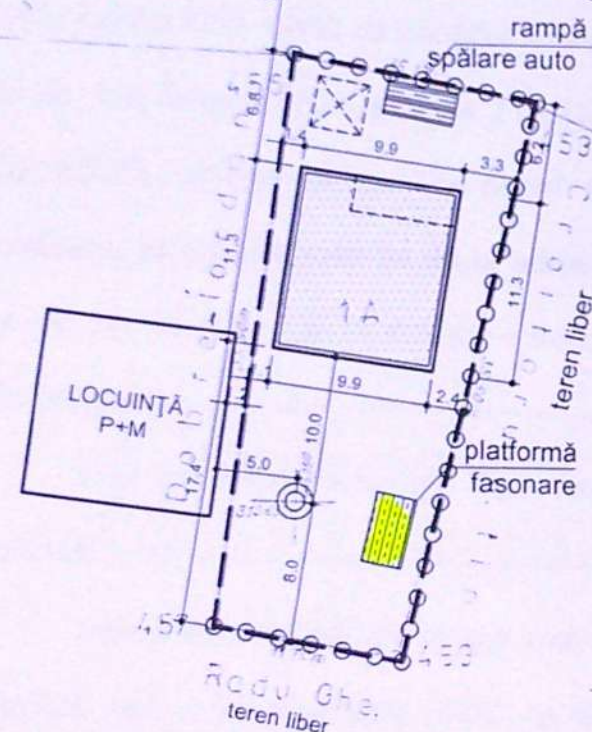


Nr. pot	x	y
400	310.640.72	425.756.72
401	312.40	745.20
402	677.67	740.74
403	675.03	70.97
S = 475 mp		

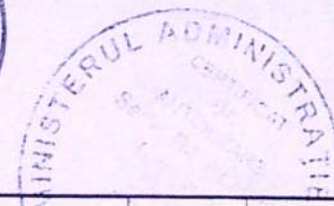

ORDINUL ARHITECTILOR
DIN ROMANIA
4191
Radu Gabriel
POPESCU

VERIFICATOR EXPERT	SEMNAȚURA		CERINȚA		REFERAT / EXPERTIZA NR. / DATA	
	B.I.A. RADU-GABRIEL POPESCU str. A.I. Cuza nr. 5, bl. Romaria, sc. A, ap. 11		Beneficiar:		STAN GEORGELE Str. L. P. 1070	
SPECIFICAȚIE	NUME	SEMNAȚURA	Scara:	Titlu proiect:	Construire locuință Sp+P+M, realizare put forat, bazin etanș vidanjabil și împrejmuire teren, Craiova, str. Marinei nr.20, jud. Dolj	
ȘEF PROIECT	arh. Radu-Gabriel Popescu		1:500		Faza: D.T.O.E.	
PROIECTAT	arh. Radu-Gabriel Popescu		Data:	Titlu planșă:	PLAN DE SITUAȚIE	
DESENAT	arh. Radu-Gabriel Popescu		2020		Pl. nr. A1'	

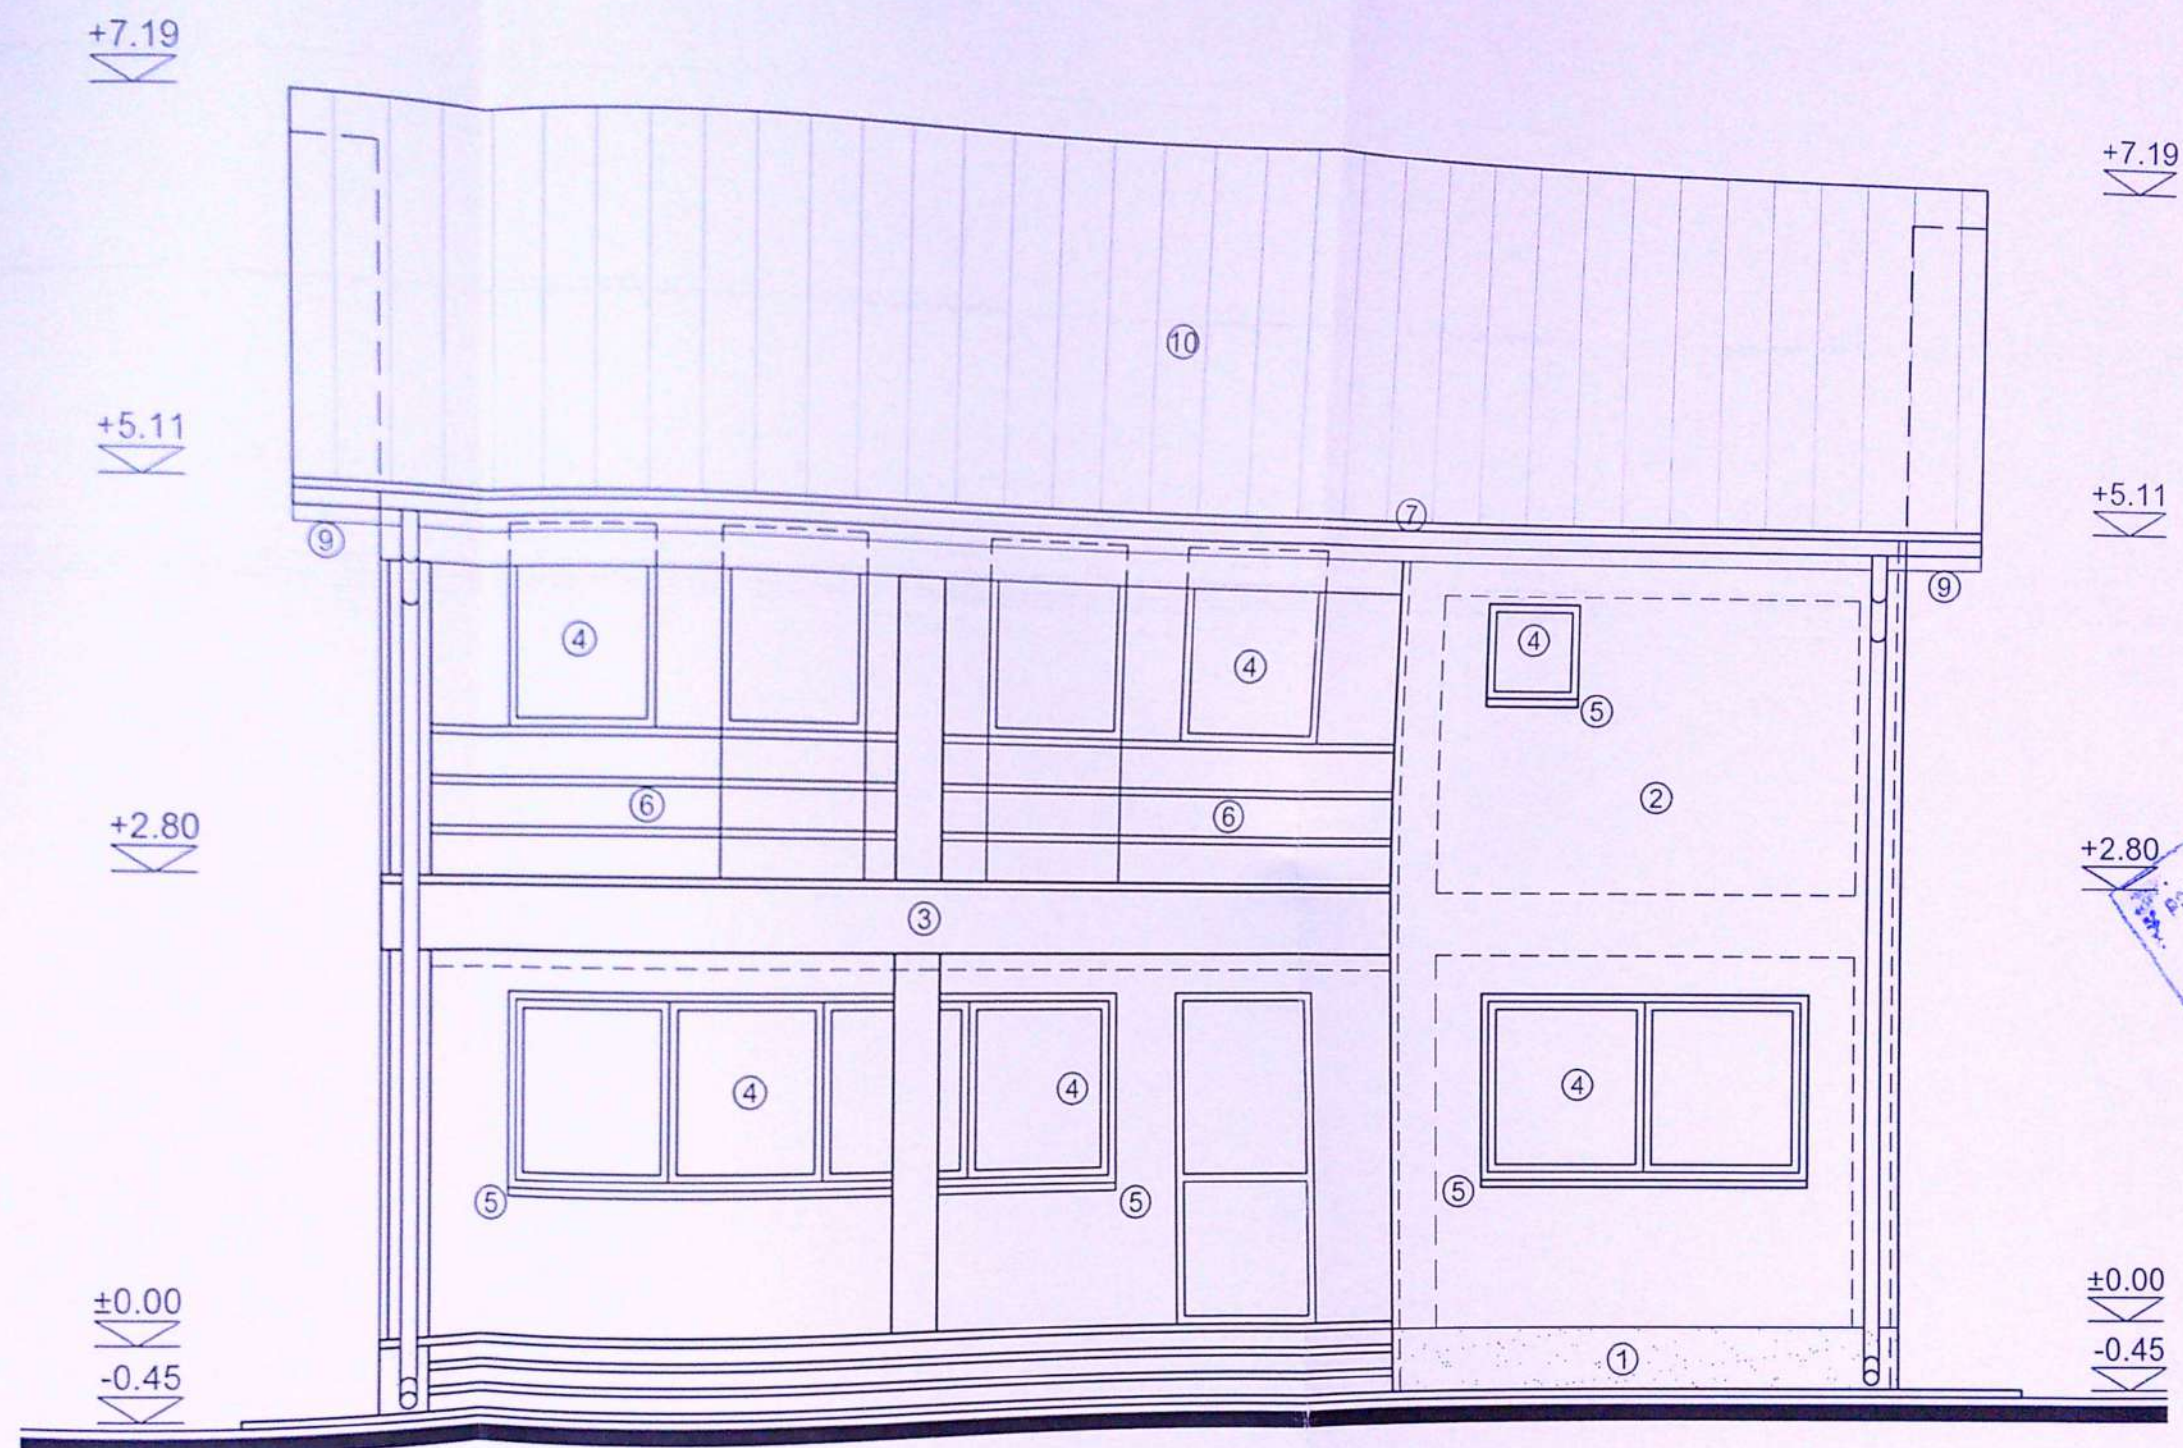


FAȚADĂ NORD - SC. 1: 50

LEGENDĂ

- ① SOCLU MOZAIC GRI
- ② TENCUIALĂ DECORATIVĂ (ALB)
- ③ TENCUIALĂ DECORATIVĂ (GRI)
- ④ TÂMLĂRIE PVC MARO CU GEAM TERMOPAN
- ⑤ GLAFURI PVC ALB
- ⑥ BALUSTRADĂ METALICĂ
- ⑦ JGHEABURI TABLĂ GRI
- ⑧ BURLANE TABLĂ GRI
- ⑨ PAZIE METALICĂ MARO
- ⑩ ÎNVELITOARE ȚIGLĂ METALICĂ MARO



	VERIFICATOR			
	EXPERT			
	NUME	SEMNATURA	CERINTA	REFERAT / EXPERTIZA NR. / DATA
	B.I.A. RADU-GABRIEL POPESCU str. A.I.Cuza nr. 5, bl. Romarta , sc. A, ap. 11			Beneficiar: STAN GEORGELE
SPECIFICAȚIE	NUME	SEMNĂTURA	Scara: 1:50	Titlu proiect : Construire locuință Sp+P+M, realizare puț forat, bazin etanș vidanjabil și împrejmuire teren, Craiova, str. Marinei nr.20, jud. Dolj
ȘEF PROIECT	arh. Radu-Gabriel Popescu			
PROIECTAT	arh. Radu-Gabriel Popescu		Data: oct.2020	Titlu planșă : FAȚADĂ NORD
DESENAT	arh. Radu-Gabriel Popescu			

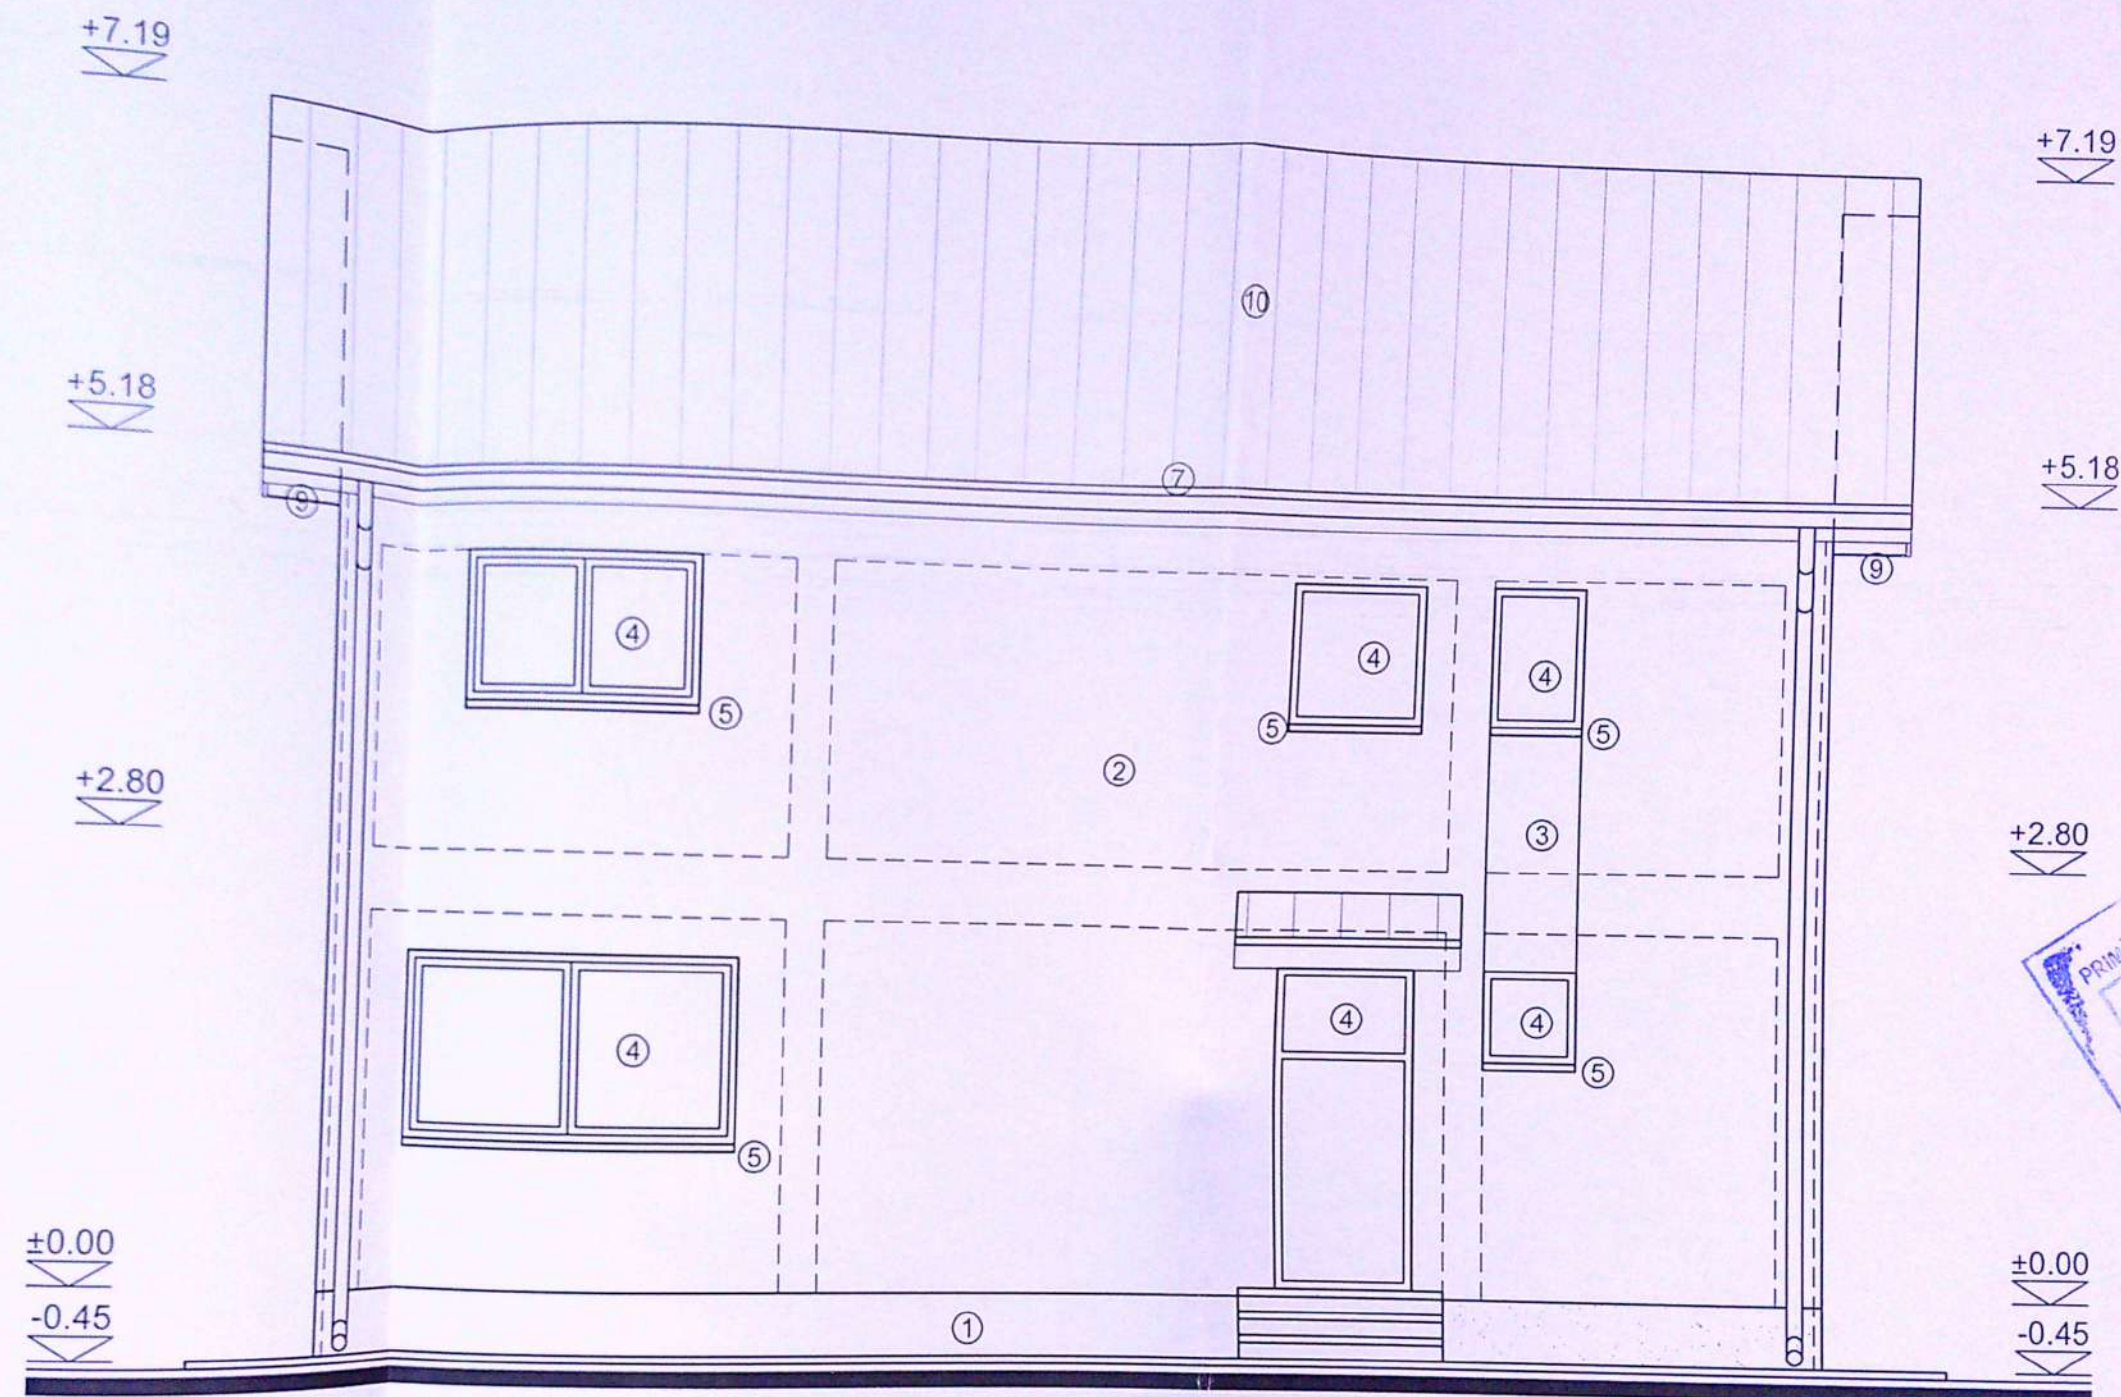


LEGENDĂ

- ① SOCLU MOZAIC GRI
- ② TENCUIALĂ DECORATIVĂ (ALB)
- ③ TENCUIALĂ DECORATIVĂ (GRI)
- ④ TÂMLĂRIE PVC MARO CU GEAM TERMOPAN
- ⑤ GLAFURI PVC ALB
- ⑥ BALUSTRADĂ METALICĂ
- ⑦ JGHEABURI TABLĂ GRI
- ⑧ BURLANE TABLĂ GRI
- ⑨ PAZIE METALICĂ MARO
- ⑩ ÎNVELITOARE ȚIGLĂ METALICĂ MARO

FAȚADĂ SUD - SC. 1: 50

	VERIFICATOR			REFERAT / EXPERTIZA NR. / DATA
	EXPERT			
	NUME	SEMNATURA	CERINTA	
	B.I.A. RADU-GABRIEL POPESCU		Beneficiar: STAN GEORGE	
	str. A.I.Cuza nr. 5, bl. Romarta, sc. A, ap. 11			
SPECIFICAȚIE	NUME	SEMNATURA	Scara:	Titlu proiect: Construire locuință Sp+P+M, realizare puț forat, bazin etanș vidanjabil și împrejurire teren, Craiova, str. Marinei nr.20, jud. Dolj
ȘEF PROIECT	arh. Radu-Gabriel Popescu		1:50	
PROIECTAT	arh. Radu-Gabriel Popescu		Data:	Titlu planșă: FAȚADĂ SUD
DESENAT	arh. Radu-Gabriel Popescu		oct. 2020	

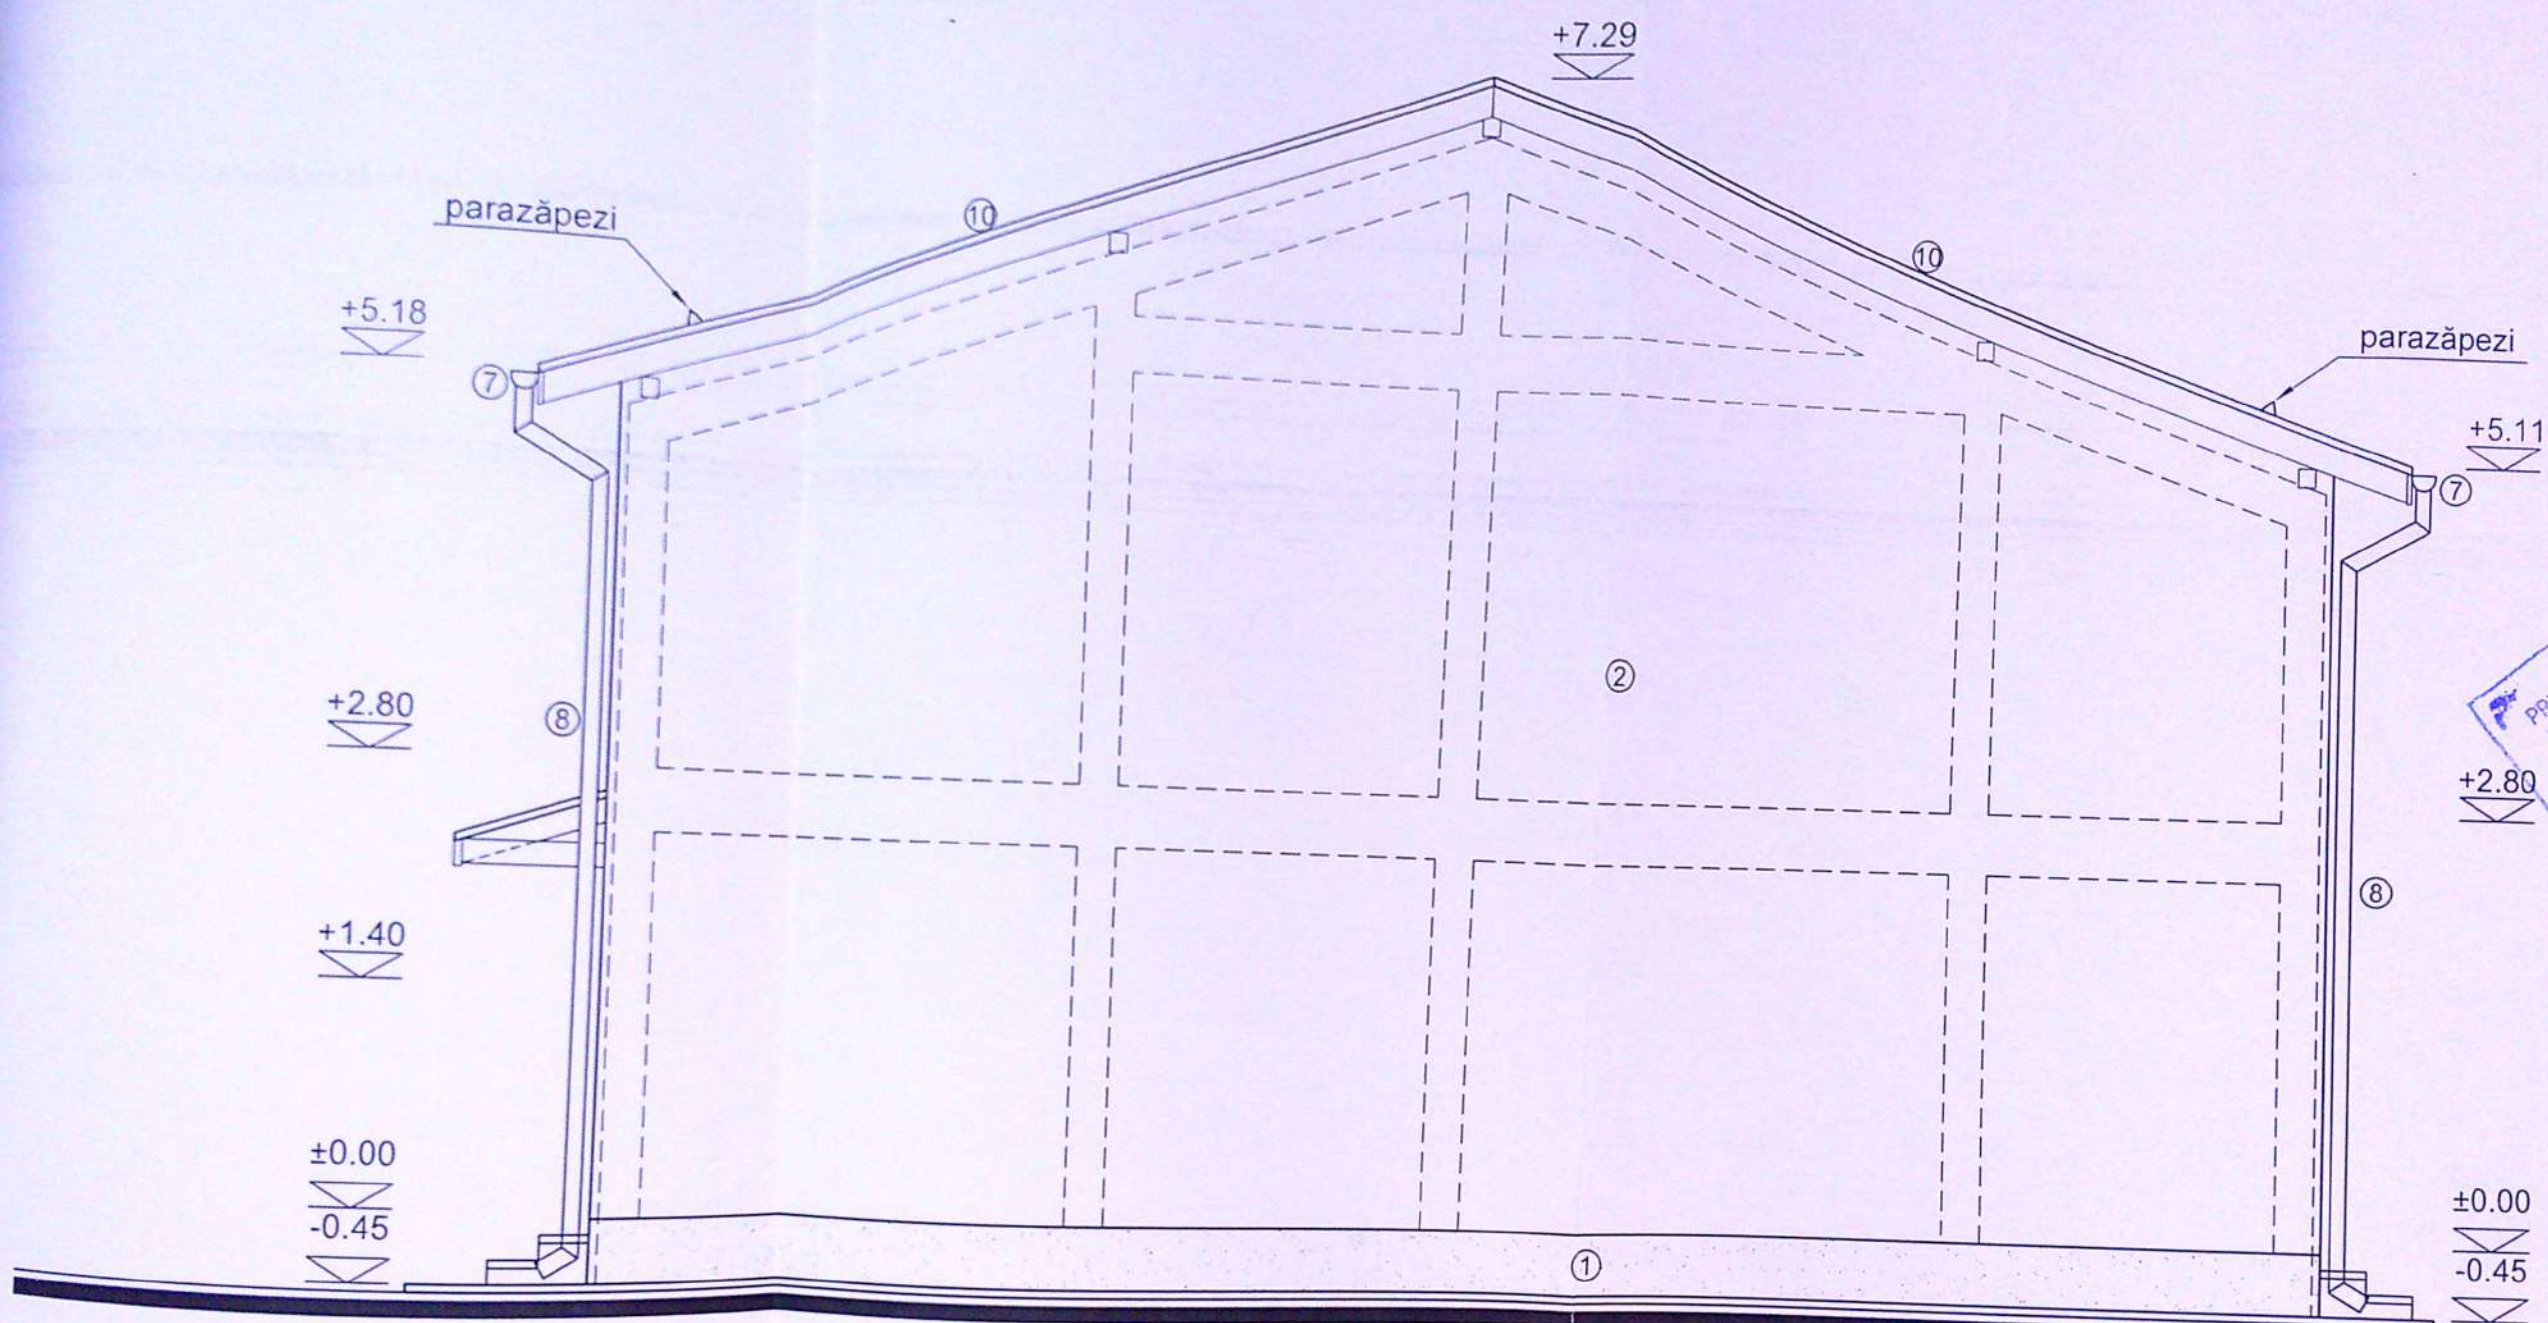


LEGENDĂ

- ① SOCLU MOZAIC GRI
- ② TENCUIALĂ DECORATIVĂ (ALB)
- ③ TENCUIALĂ DECORATIVĂ (GRI)
- ④ TÂMLĂRIE PVC MARO CU GEAM TERMOPAN
- ⑤ GLAFURI PVC ALB
- ⑥ BALUSTRADĂ METALICĂ
- ⑦ JGHEABURI TABLĂ GRI
- ⑧ BURLANE TABLĂ GRI
- ⑨ PAZIE METALICĂ MARO
- ⑩ ÎNVELITOARE ȚIGLĂ METALICĂ MARO

FAȚADĂ EST - SC. 1: 50



SPECIFICAȚIE	VERIFICATOR			REFERAT / EXPERTIZA NR. / DATA
	EXPERT	NUME	SEMNAȚURA	
		B.I.A. RADU-GABRIEL POPESCU str. A.I.Cuza nr. 5, bl. Romarta, sc. A, ap. 11		Beneficiar: STAN GEORGEL
ȘEF PROIECT	arh. Radu-Gabriel Popescu	SEMNAȚURA	Scara: 1:50	Titlu proiect: Construire locuință Sp+P+M, realizare puț forat, bazin etanș vidanjabil și împrejurire teren, Craiova, str. Marinei nr.20, jud. Dolj
PROIECTAT	arh. Radu-Gabriel Popescu	Data: oct.2020		Titlu planșă: FAȚADĂ EST
DESENAT	arh. Radu-Gabriel Popescu			

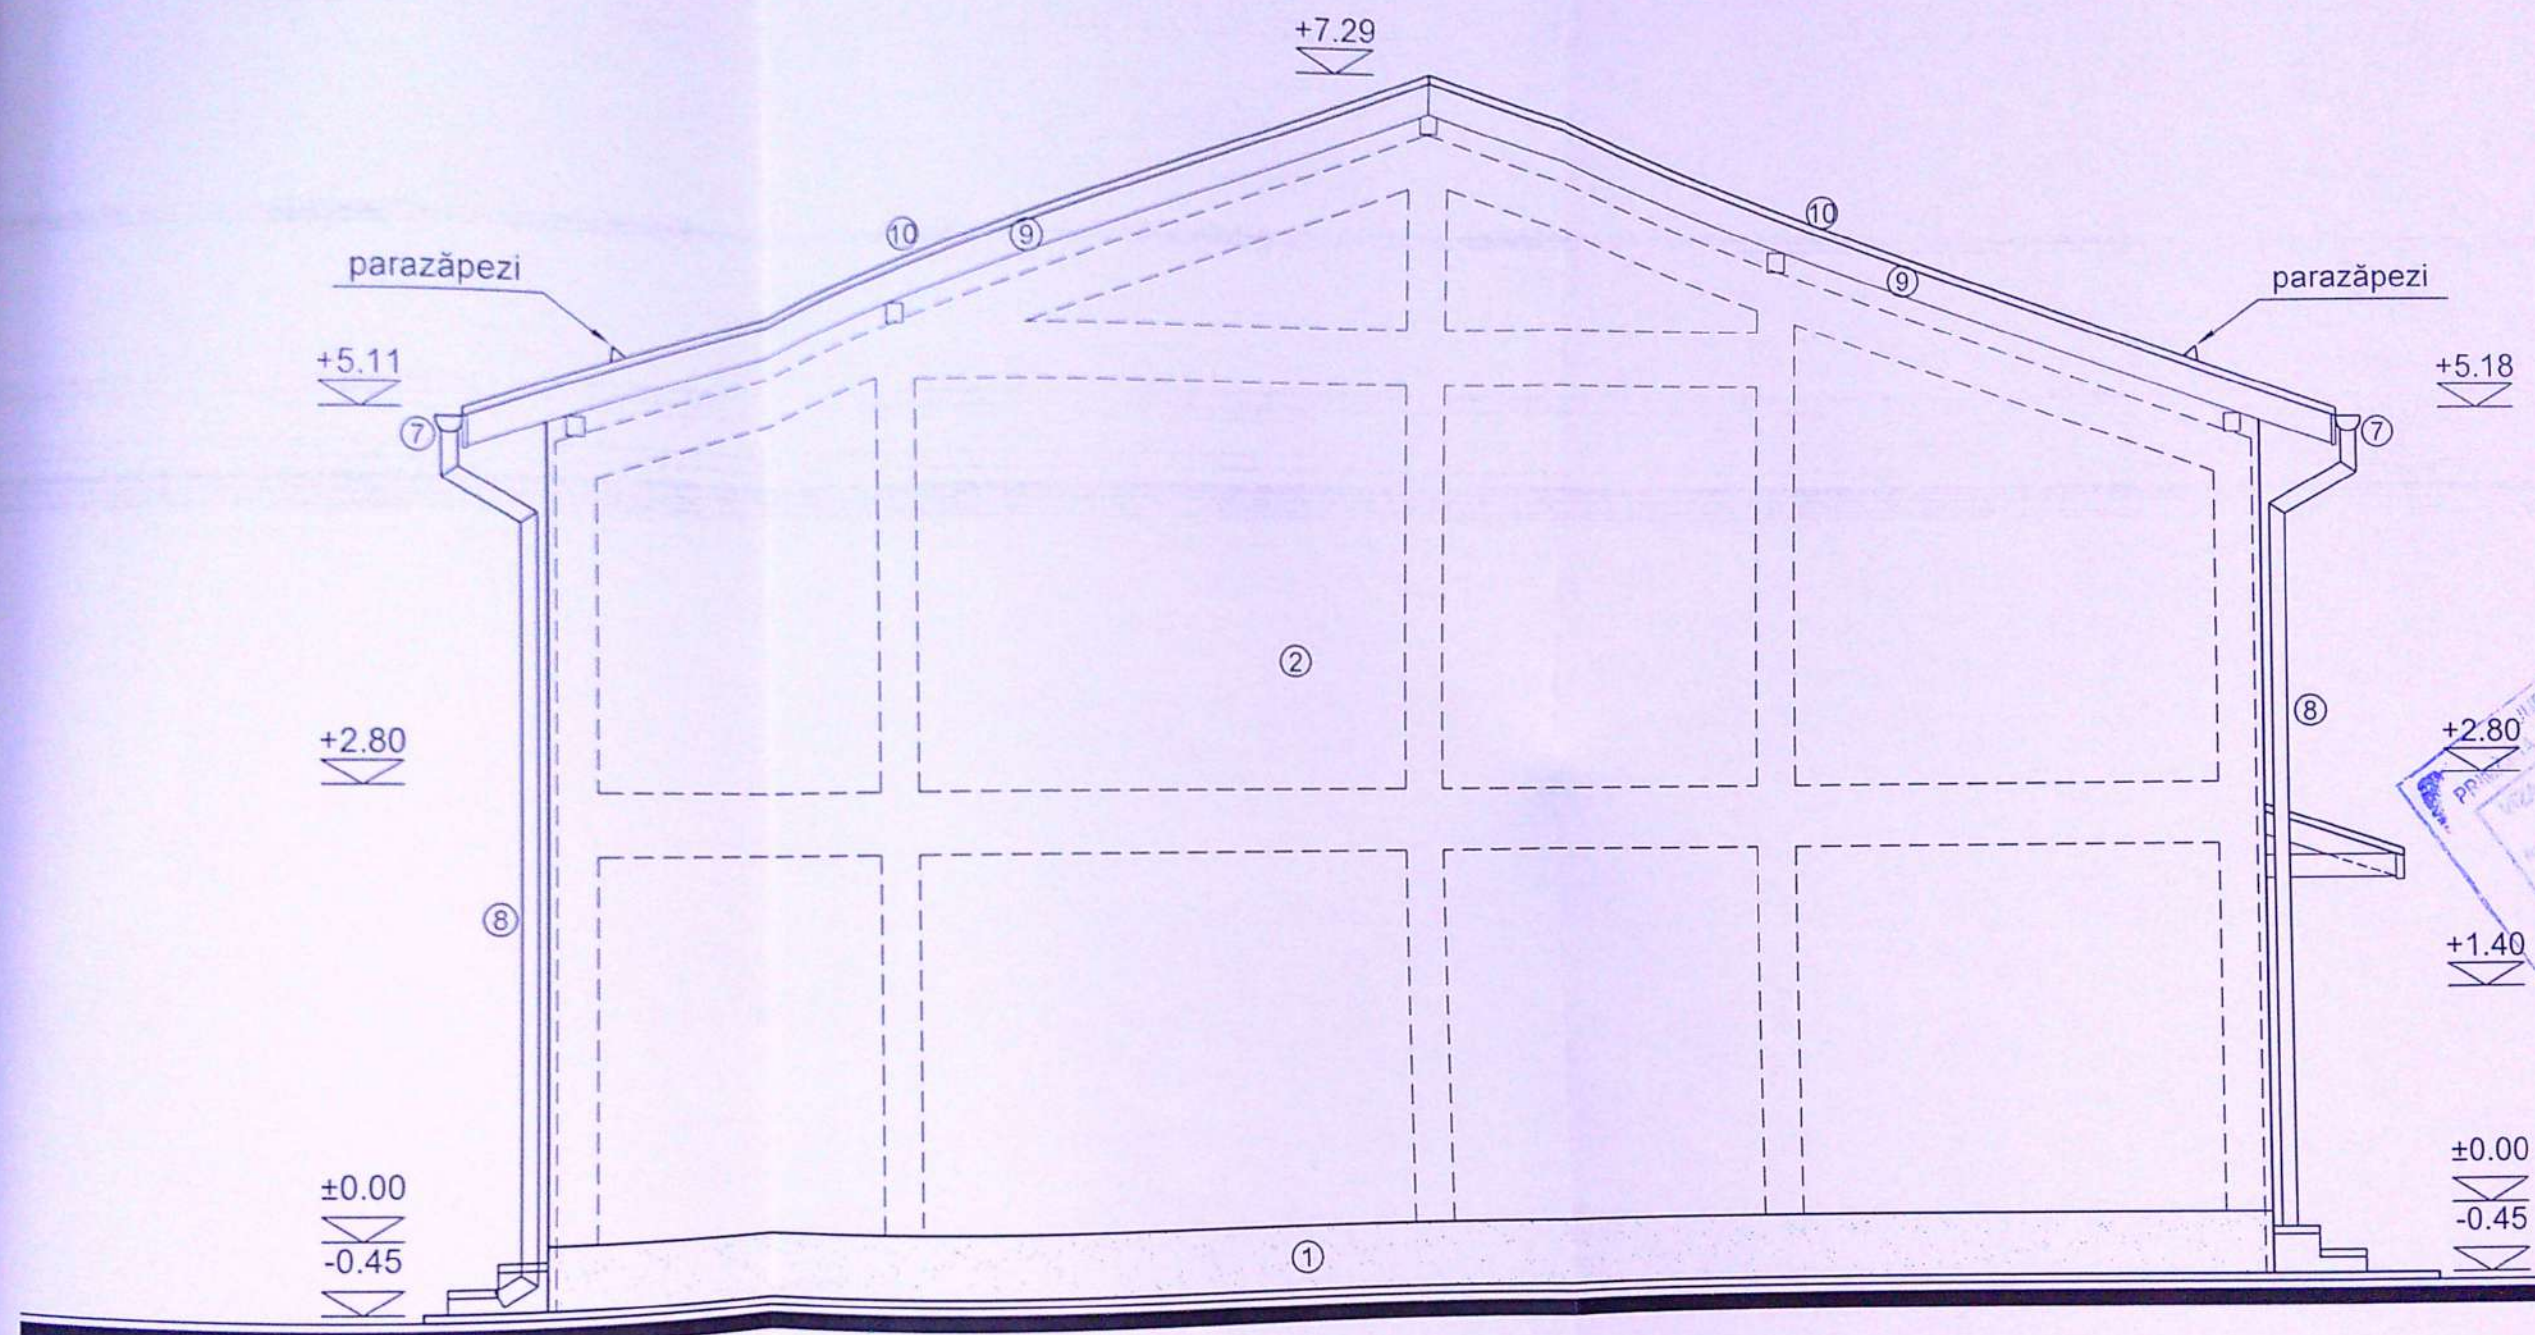

FAȚADĂ VEST - SC. 1:

LEGENDĂ

- ① SOCLU MOZAIC GRI
- ② TENCUIALĂ DECORATIVĂ (ALB)
- ③ TENCUIALĂ DECORATIVĂ (GRI)
- ④ TÂMLĂRIE PVC MARO CU GEAM TERMOPAN
- ⑤ GLAFURI PVC ALB
- ⑥ BALUSTRADĂ METALICĂ
- ⑦ JGHEABURI TABLĂ GRI
- ⑧ BURLANE TABLĂ GRI
- ⑨ PAZIE METALICĂ MARO
- ⑩ ÎNVELITOARE ȚIGLĂ METALICĂ MARO

VERIFICATOR			
EXPERT			
NUME	SEMNTURA	CERINTA	REFERAT / EXPERTIZA NR. / DATA
B.I.A. RADU-GABRIEL POPESCU str. A.I.Cuza nr. 5, bl. Romarta , sc. A, ap. 11			Beneficiar: STAN GEORGEL
SPECIFICAȚIE	NUME	SEMNTATURA	Scara: 1:50
ȘEF PROIECT	arh. Radu-Gabriel Popescu		Titlu proiect : Construire locuință Sp+P+M, realizare puț, foraj, bazin etanș vidanjabil și împrejurire teren Craiova, str. Marinei nr.20, jud. Dolj
PROIECTAT	arh. Radu-Gabriel Popescu		Titlu planșă :
DESENAT	arh. Radu-Gabriel Popescu		FAȚADĂ VEST