


PLAN DE AMPLASAMENT SI DELIMITARE A IMOBILULUI LOT 82

255952	VUV	
--------	-----	--

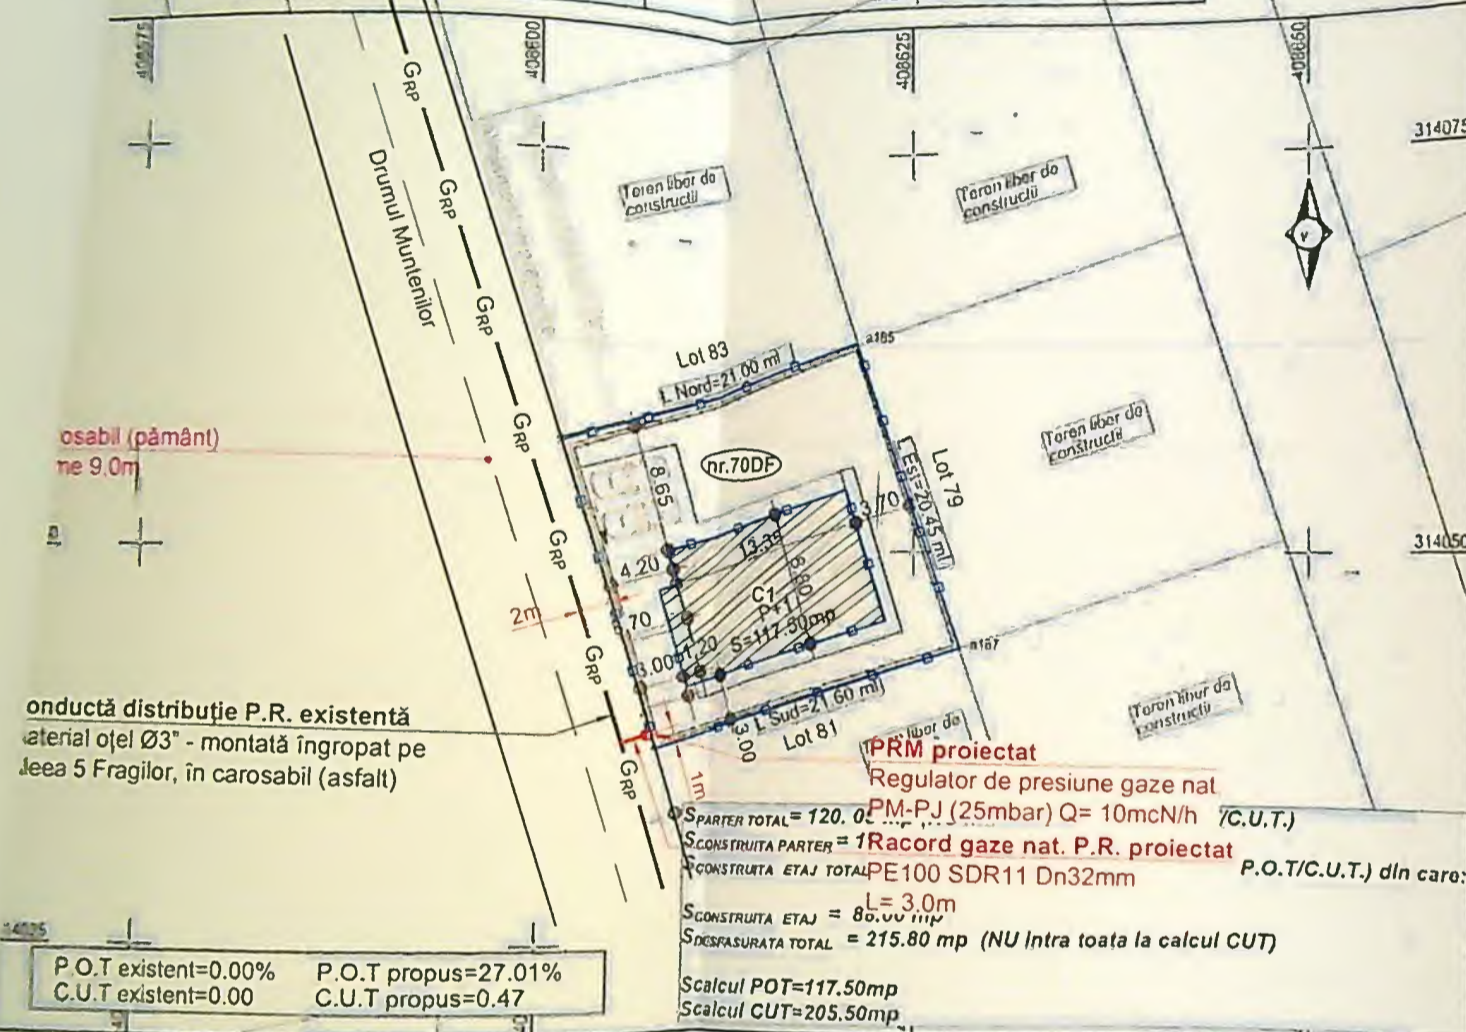

conductă distribuție P.R. existentă
material oțel Ø3" - montată îngropat pe
Jleea 5 Fragilor, în carosabil (asfalt)

PRM proiectat
Regulator de presiune gaze nat
P.M.-P.J (25mbar) Q= 10mcN/h (C.U.T.)
Racord gaze nat. P.R. proiectat
PE100 SDR11 Dn32mm P.O.T/C.U.T.) din care:
L= 3,0m
SCONSTRUITA ETAJ = 80,00 mp
SCONSTRUITA PARTER = 120,00 mp
SCONSTRUITA TOTAL = 200,00 mp
SCONSTRUITA TOTAL = 215,80 mp (NU Intra toata la calcul CUT)
Scalcul POT=117,50mp
Scalcul CUT=205,50mp

P.O.T existent=0.00% P.O.T propus=27.01%
C.U.T existent=0.00 C.U.T propus=0.47

A. Date referitoare la teren

v/cp	k	h	u
5	1	VUV	

B. Date referitoare la constructii

k	h	u

VERIFICATOR	NUME	CERINTA	REFERAT - Nr./DATA
EXPERT	NUME	CERINTA	EXPERTIZA - Nr./DATA
S.C. RAY CONSULTING S.R.L. - PROIECTANT GENERAL		BENEFICIAR: MACESANU IOANA SI MACESANU VICTOR	
CALITATE ELABORATORI	NUME	SEMNATURA	SCARA: 1:500
DEF. PROIECT	art. Irina - Gabriela Gagiu	DATA: 2025	TITLU PROIECT: CONSTRUIRE LOCUINTA UNIFAMILIALA P+1 SI IMPREJMUIRE TEREN
PROIECTAT	art. Irina - Gabriela Gagiu		TITLU PLANSA: Plan de situatie pe suport cadastral

NOTA:

1. Constructorul, in timpul executiei, va lua toate masurile care se impun pentru respectarea "NTPEE-2018"
2. Se vor efectua probe de presiune cu aer in conformitate cu NTPEE-2018 pentru regimul de medie presiune, astfel:
- Proba de rezistenta la presiune de 9 bar, timp de 1 ora
- Proba de etanșitate la presiune de 6 bar, timp de 1 ora (V_{max} = 0.002 l/m³)
3. Se monteaza risculitori in dreptul imbinarilor sudate si la capatul tuburilor de protectie.
4. Operatiunea de perforare a conductelor de distributie va fi efectuata numai de catre personalul operatorului licentiat.

Categoria de importanta a lucrarilor este „C” - importanta normala.

LEGENDA:

- GRP — Conductă distribuție gaze naturale PR existentă, montată îngropat
- R — Racord gaze naturale PR proiectat, montat îngropat
- L — Limita terenului de construcție
- D — Drumul Mânteniilor, nr. 70DF, jud. Dolj
- G — Imobil pentru construcție pe terenul de gaze naturale
- H — Hidrant



20565
2022-12-05
R.L. pentru
4
70DF, jud. I
EDUSĂ DI: