


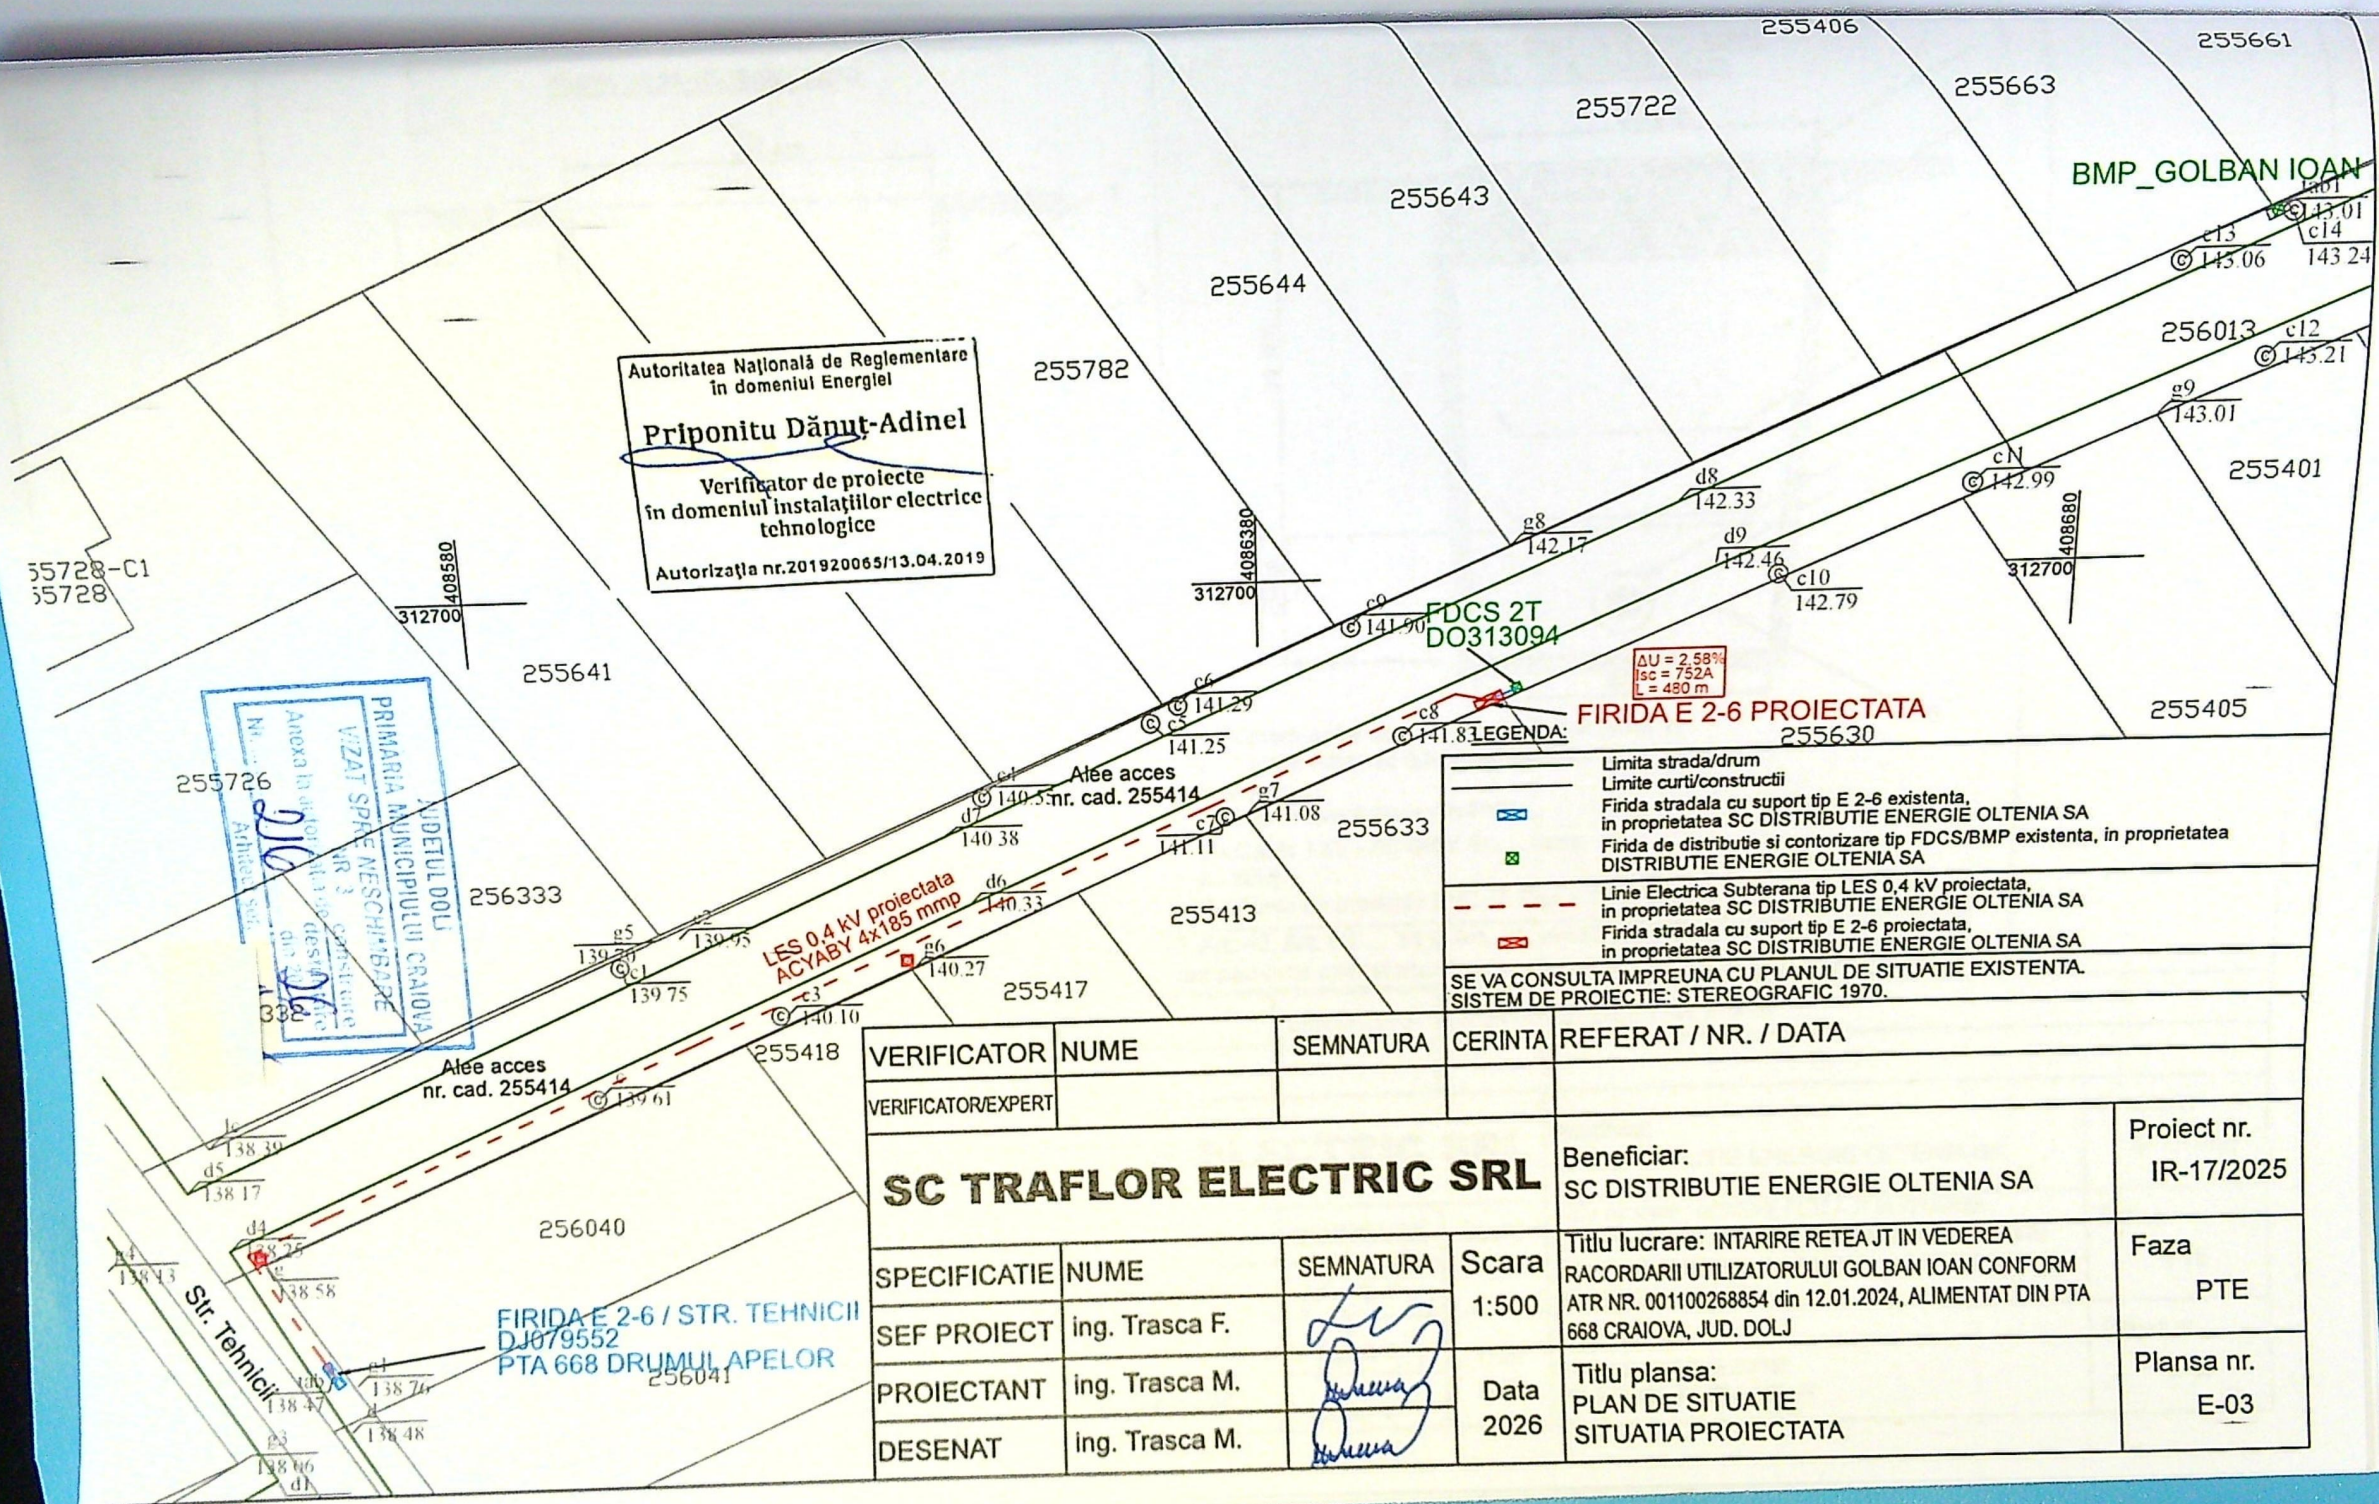

Autoritatea Națională de Reglementare
în domeniul Energiei
Priponitu Dănuț-Adinel
Verificator de proiecte
în domeniul instalațiilor electrice
tehnologice
Autorizația nr. 201920065/13.04.2019

PRIMĂRIA MUNICIPIULUI CRAIOVA
VIZAT SPATE NESCRIPTIBILE
Anexa la proiectul de execuție
nr. 100/2024
Data vizării: 12.01.2024

LEGENDA:
— Limita strada/drum
— Limite curți/construcții
— Firida stradala cu suport tip E 2-6 existenta, in proprietatea SC DISTRIBUTIE ENERGIE OLTENIA SA
— Firida de distributie si contorizare tip FDCS/BMP existenta, in proprietatea DISTRIBUTIE ENERGIE OLTENIA SA
— Linie Electrica Subterana tip LES 0.4 kV proiectata, in proprietatea SC DISTRIBUTIE ENERGIE OLTENIA SA
— Firida stradala cu suport tip E 2-6 proiectata, in proprietatea SC DISTRIBUTIE ENERGIE OLTENIA SA
SE VA CONSULTA IMPREUNA CU PLANUL DE SITUATIE EXISTENTA
SISTEM DE PROIECTIE: STEREOGRAFIC 1970.

VERIFICATOR	NUME	SEMNATURA	CERINTA	REFERAT / NR. / DATA
VERIFICATOR/EXPERT				
SC TRAFLORELECTRIC SRL				Beneficiar: SC DISTRIBUTIE ENERGIE OLTENIA SA
				Proiect nr. IR-17/2025
SPECIFICATIE	NUME	SEMNATURA	Scara	Titlu lucrare: INTARIRE REȚEA JT ÎN VEDEREA RACORDĂRII UTILIZATORULUI GOLBAN IOAN CONFORM ATR NR. 001100268854 din 12.01.2024, ALIMENTAT DIN PTA 668 CRAIOVA, JUD. DOLJ
SEF PROIECT	ing. Trasca F.		1:500	Faza PTE
PROIECTANT	ing. Trasca M.		Data	Plansa nr.
DESENAT	ing. Trasca M.		2026	E-03