



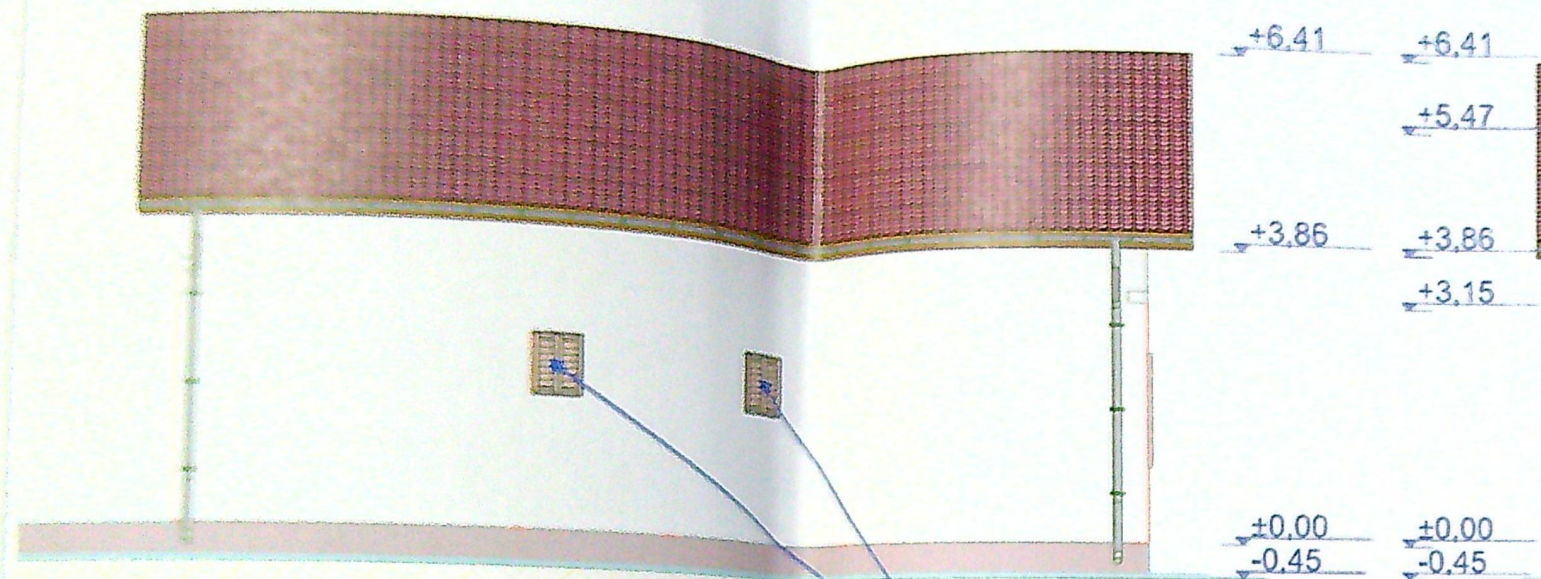

FATADA POSTERIOARA
scara 1:100


Tamplarie cu deschidere oscilanta si
panou opac pentru limitarea vederii

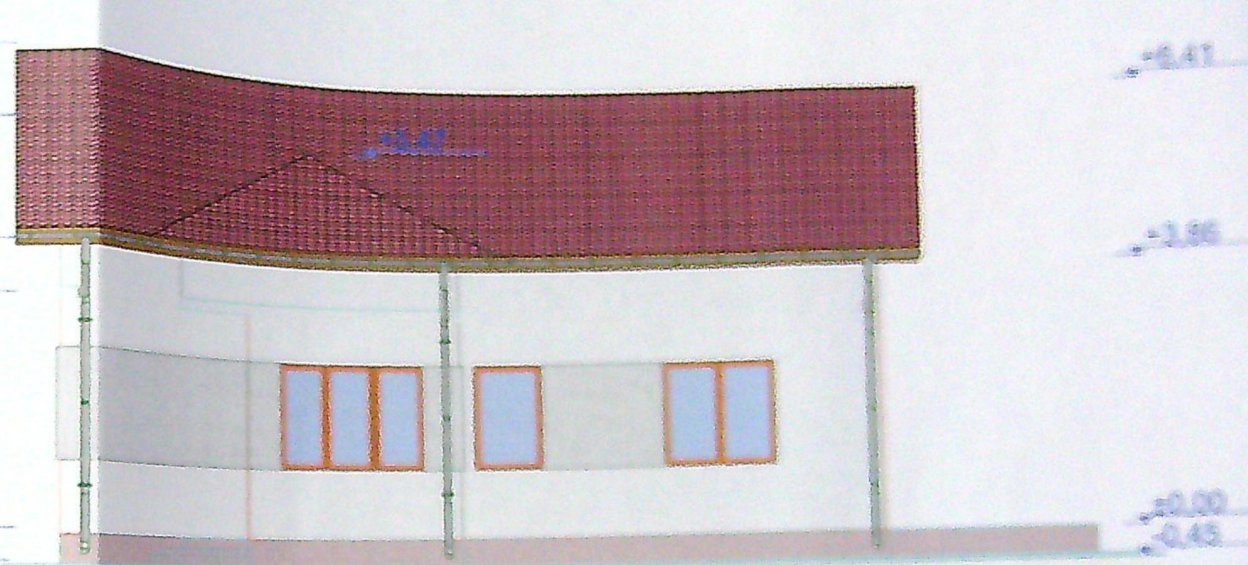


FATADA PRINCIPALA
scara 1:100

FINISAJE EXTERIOARE:

- INVELITOARE TIGLA CERAMICA
- FAZIE SI POLATA - LAMBRIU LEVN
- VOPSEA LAVABILA EXTERIOR CULOARE CREM SI GRI
- TAMPLARIE PVC CU GEAM TERMOPAN
- SOCLU TENCUIALA DECORATIVA

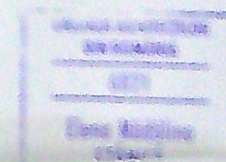


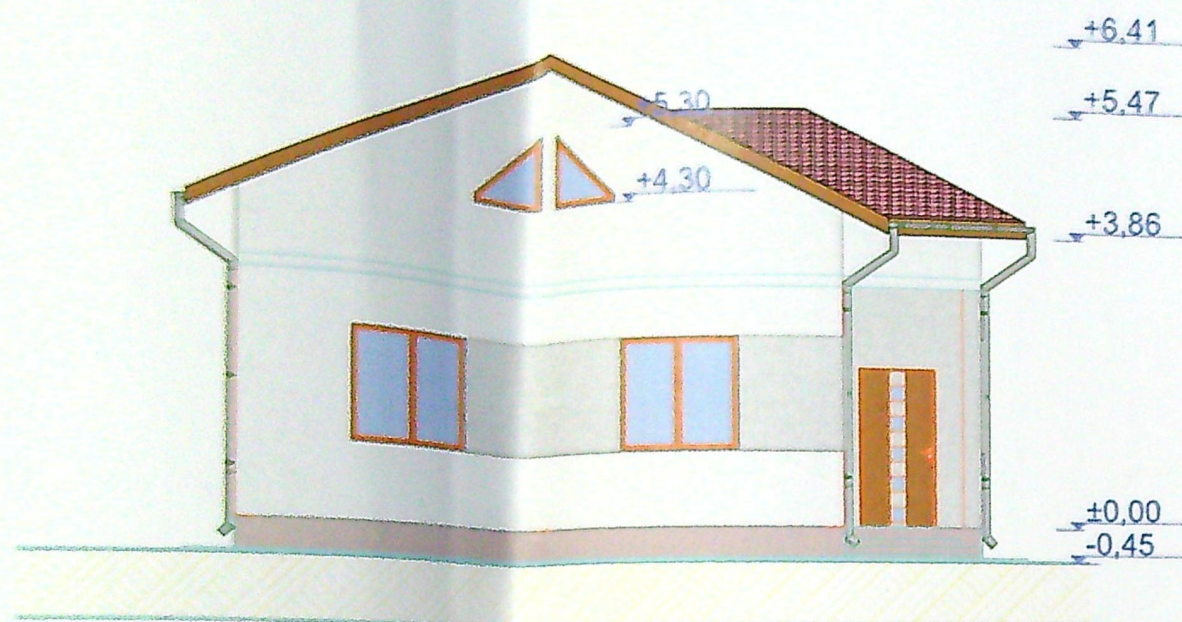

FATADA STANGA
scara 1:100

FINISAJE EXTERIOARE:

- INVELITOARE TIGLA CERAMICA
- PAZIE SI POLATA - LAMBRIU LEMN
- VOPSALA LAVABILA EXTERIOR CULOARE CREM SI GRI
- TAMPLARIE PVC CU GEAM TERMOPAN
- SOCLU TENCUIALA DECORATIVA

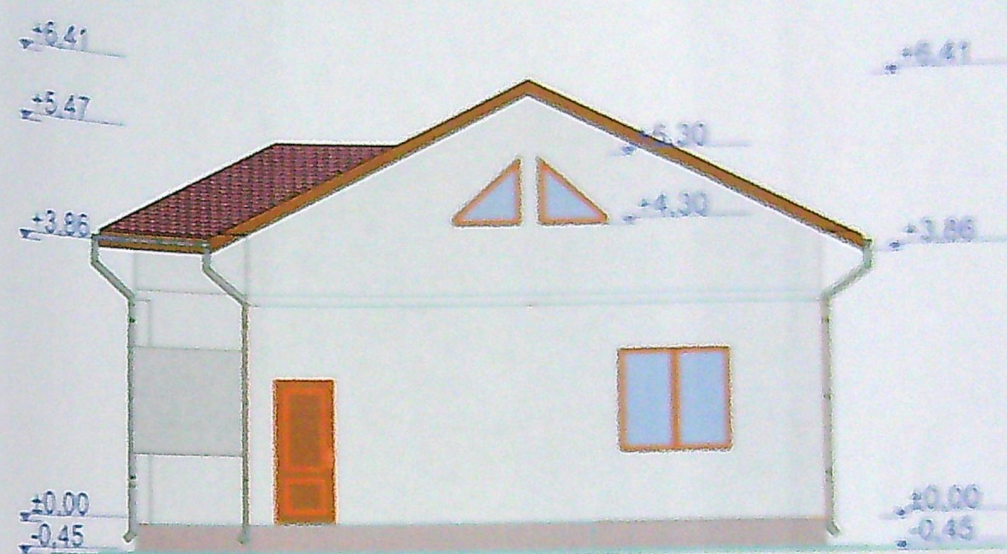

FATADA DREAPTA
scara 1:100

