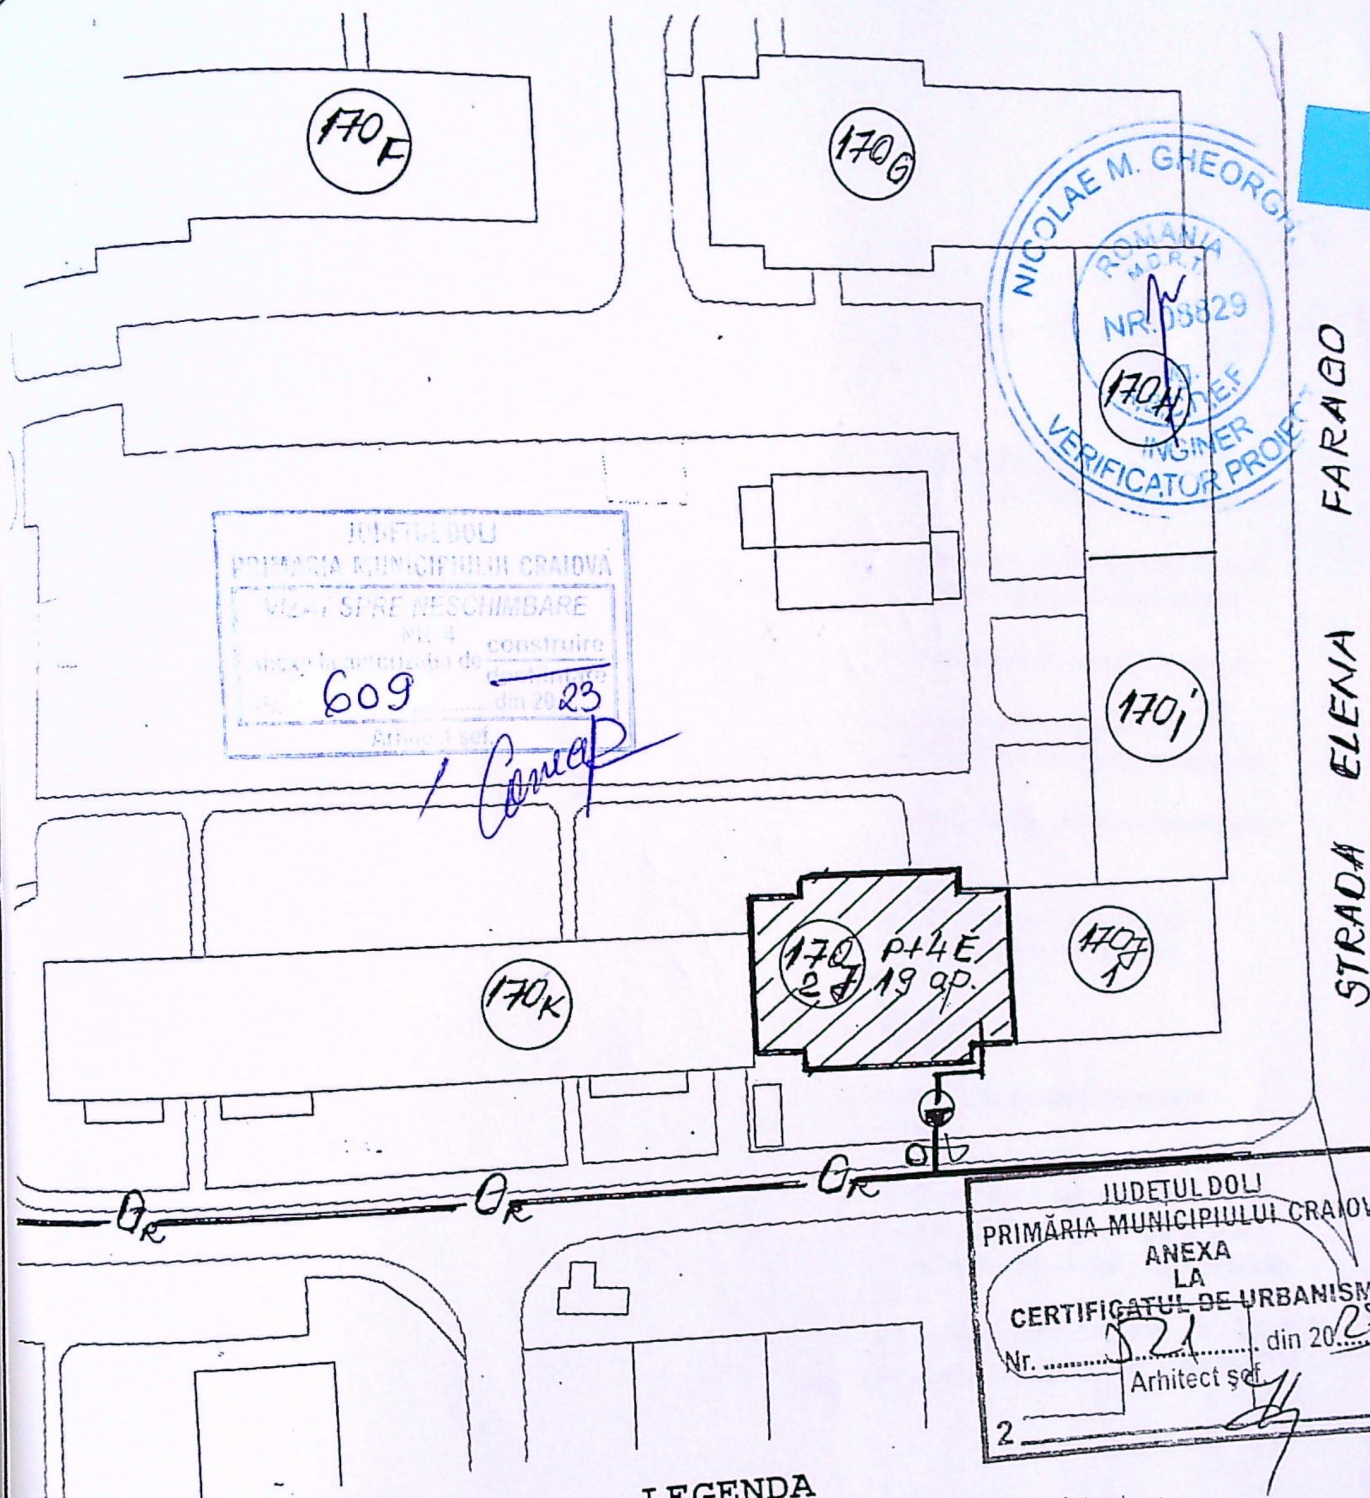


LEGENDA

Retea distributie g.n. presiune redusa existenta ;

Bransament GN -presiune redusa existent, PE HD, De 32mm ;

Post reglare -masurare existent;

Instalatie utilizare gaze naturale presiune joasa separata proiectata;

Imobil pentru care se proiecteaza instalatia de utilizare gn ;

Categoria de importanta
clasa de importanta

Benef. ROMAN CLAUDIA ILEANA Adresa: STR. ELENA FARAGO; NR. 33; BL. 170J SC. 2; AP. 1-CRAIOVA		PR. NR. 133/2023
SEPARARE INSTALATIE UTILIZARE GN IN VEDEREA CONTORIZARII INDIVIDUALE		FAZA CU+AC
PLAN DE SITUATIE		G1