


Plan de situație proiectată, Bloc R11, R12, R13  
SCARA 1:200


SISTEM DE PROIECTIE STEREOGRAFIC 1970

Sistem de cote Local

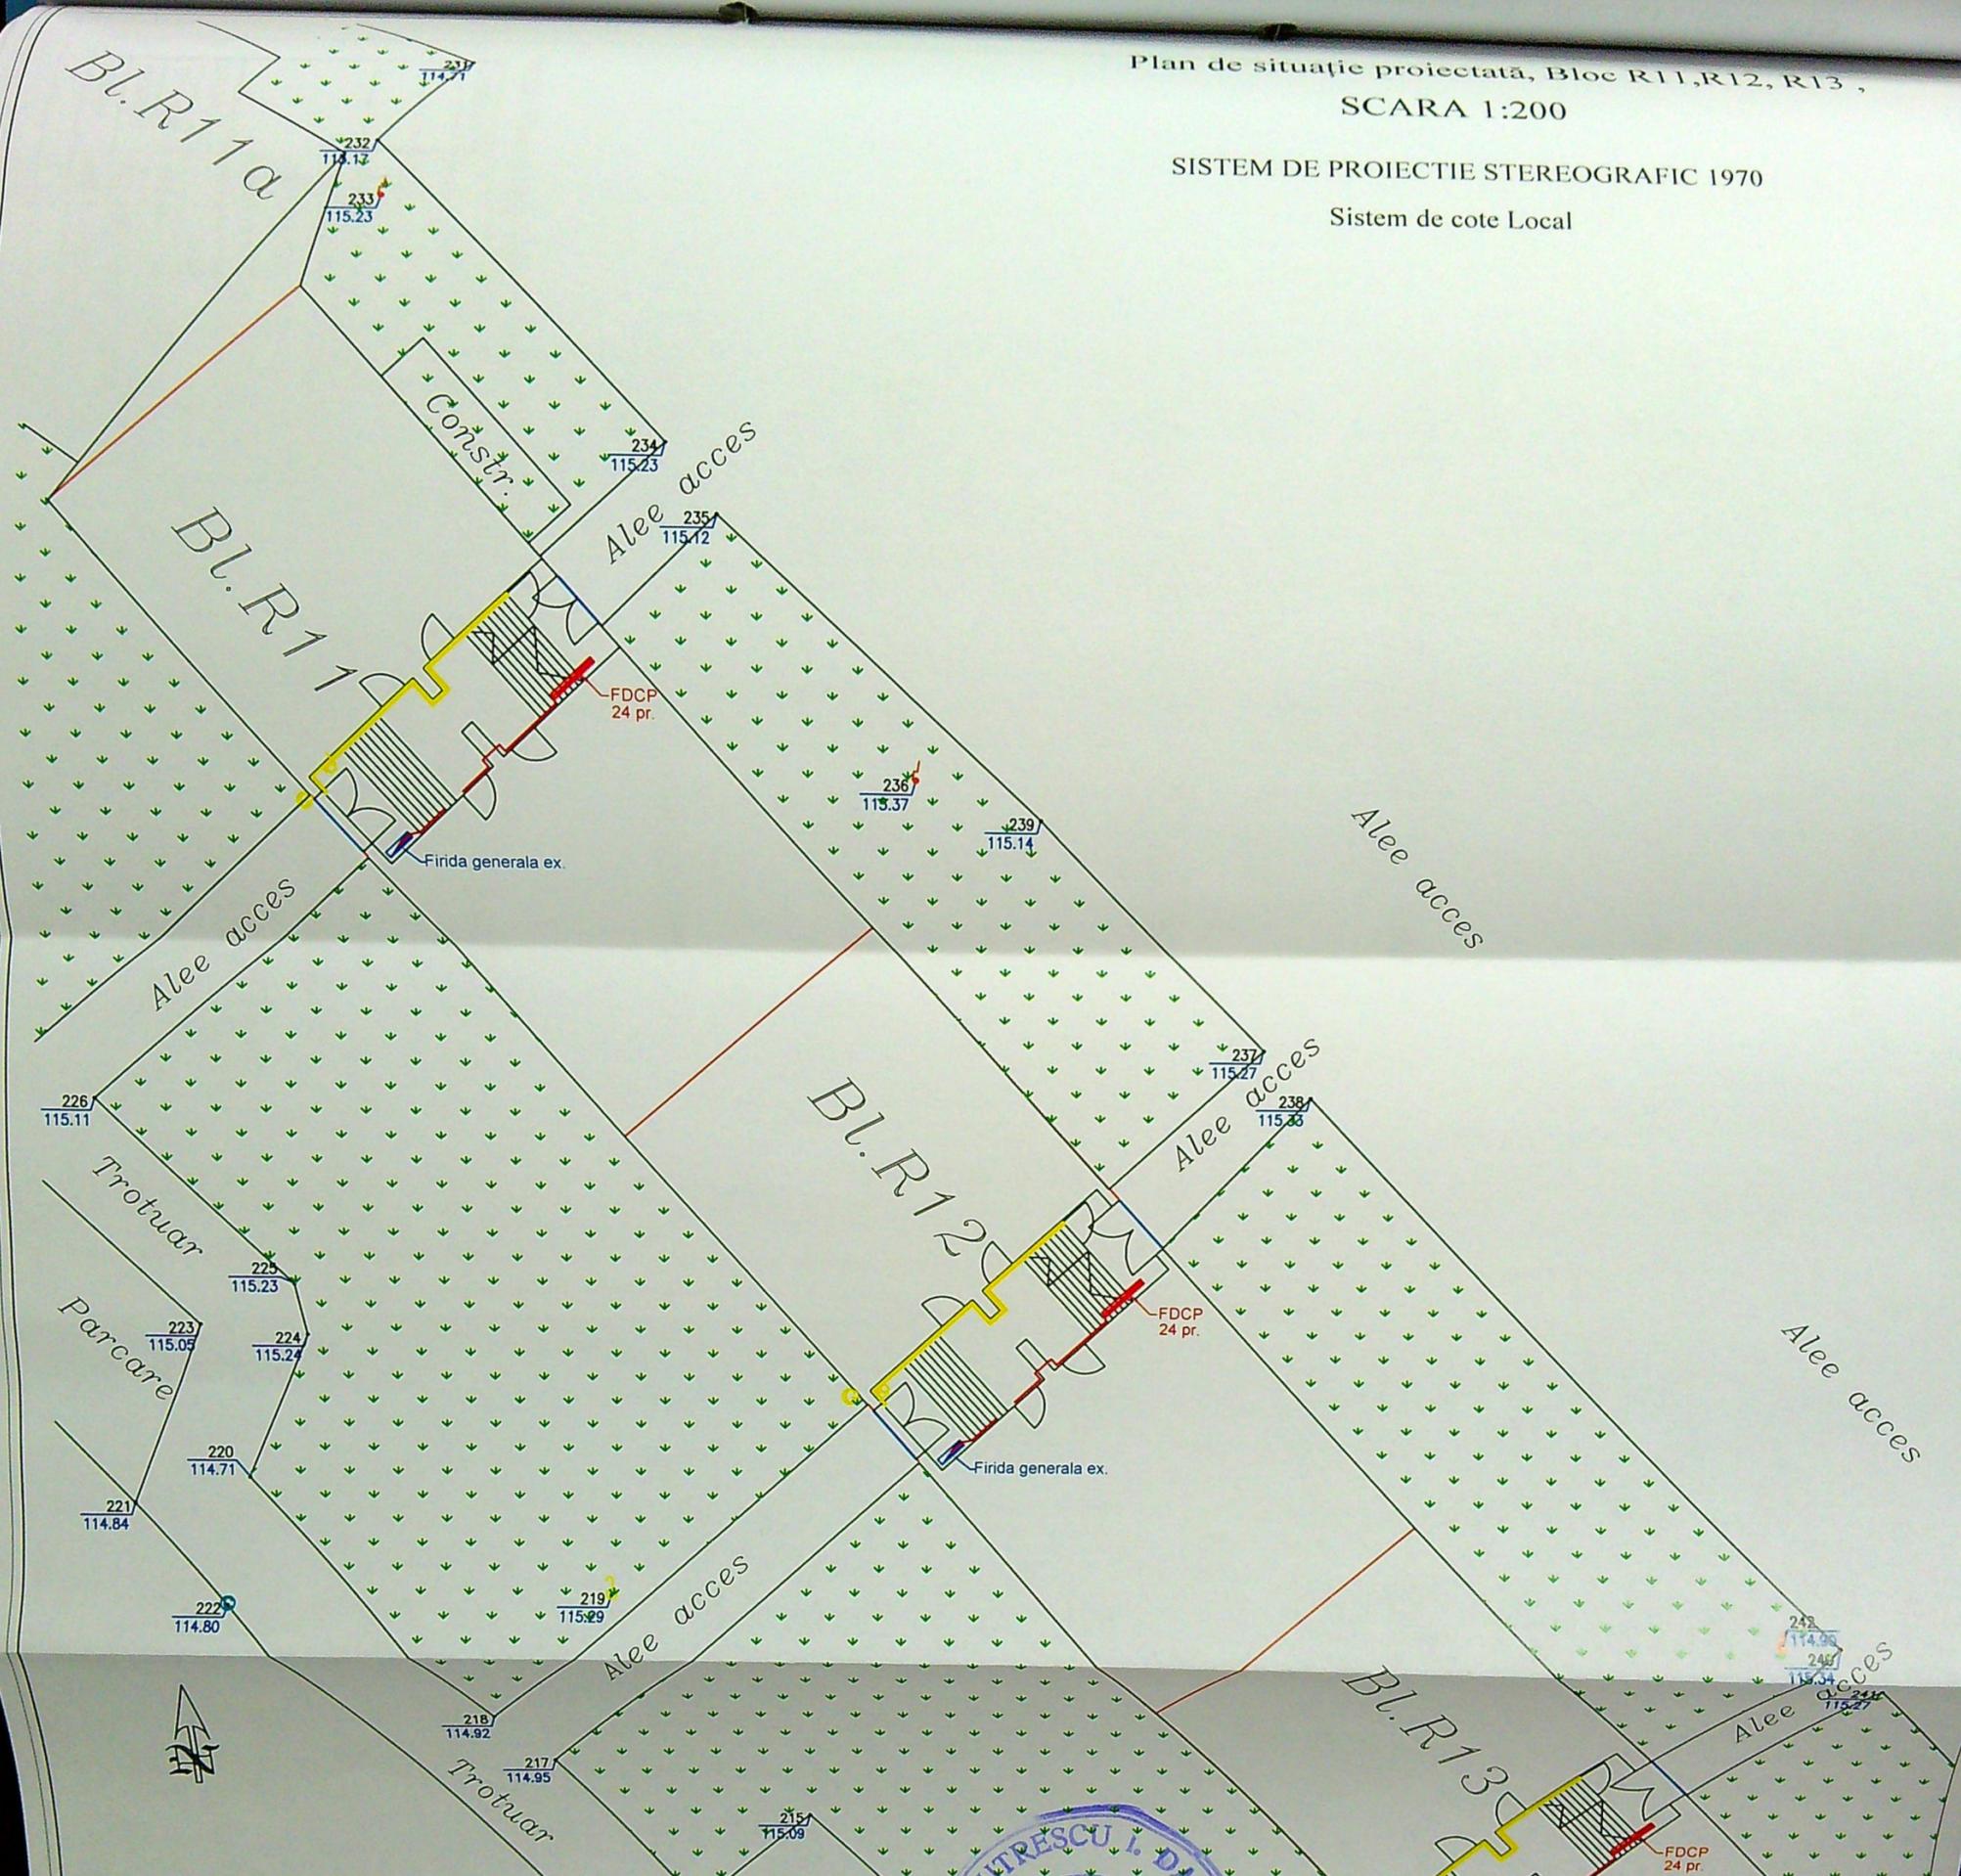

LEGENDA :

- Limită proprietăți particulare cu documentație cadastrală
- Blocuri ce fac obiectul prezentei documentații tehnice
- Drum asfalt
- 35923 Număr cadastral
- Stâlp iluminat stradal
- Stâlp de beton rețea electrică
- Capac canal
- Rețele gaz
- Usă acces bloc
- Zonă verde
- Firidă generală tip FG ex.
- Firidă contorizare tip FDCP pr.
- cablu ACYY 4x 70 mmp pr.

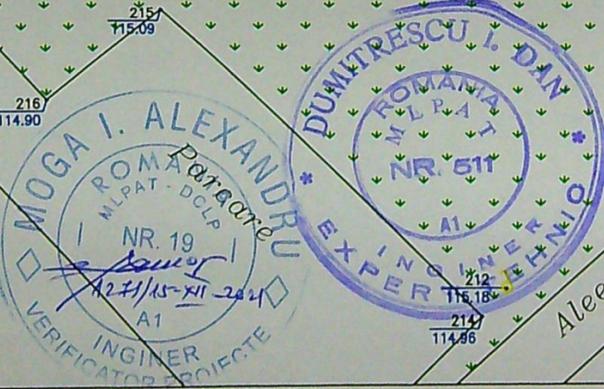

VERIFICATOR: *[Signature]*  
SEMNAȚURA: *[Signature]*  
CERINȚA: *[Signature]*

REFERAT NR. / DATA	
BENEFICIAR:	PROIECT NR.
DISTRIBUȚIE ENERGIE OLTENIA SA	43/2021
TITLUL LUCRĂRII:	FAZA
Modernizare bransamente prin montare FDCP/BMP aferente municipiului Craiova, zona cartier Brazda lui Novac (blocuri: M1, M2, M3, M4, M5, M6, 56, 58, R4, R5, R6, P1, P2, 28, P3, P4, R9, R10, R11, P6, P5, R13, R12, 49, 79, 73, 81, 28, 31, 32, 44, 38B, 37A, 41A, 38A, 41B, 37B), zona Cartier Craiovița Nouă (blocuri: 200E9, 200C, 200B, 200E11, 200J, 200G, 200F, 200R, 200S, 200E5, 200E3, 200E2, 200E6, 201T, 201H, 201F, 201M, 201N, 201K, 201P, 201S1, 201Z), jud Dolj	PAC
TITLUL PLANȘEI: PLAN DE SITUAȚIE PROIECTATĂ BL.R11, R12 și R13	PLANȘA NR.
	3

V. ificator de proiecte în domeniul I. stațiilor electrice tehnologice  
**GRIGORE MINA**  
 Nr. 201920008 / 12.04.2019  
 Autoritatea Națională de Reglementare în domeniul Energiei