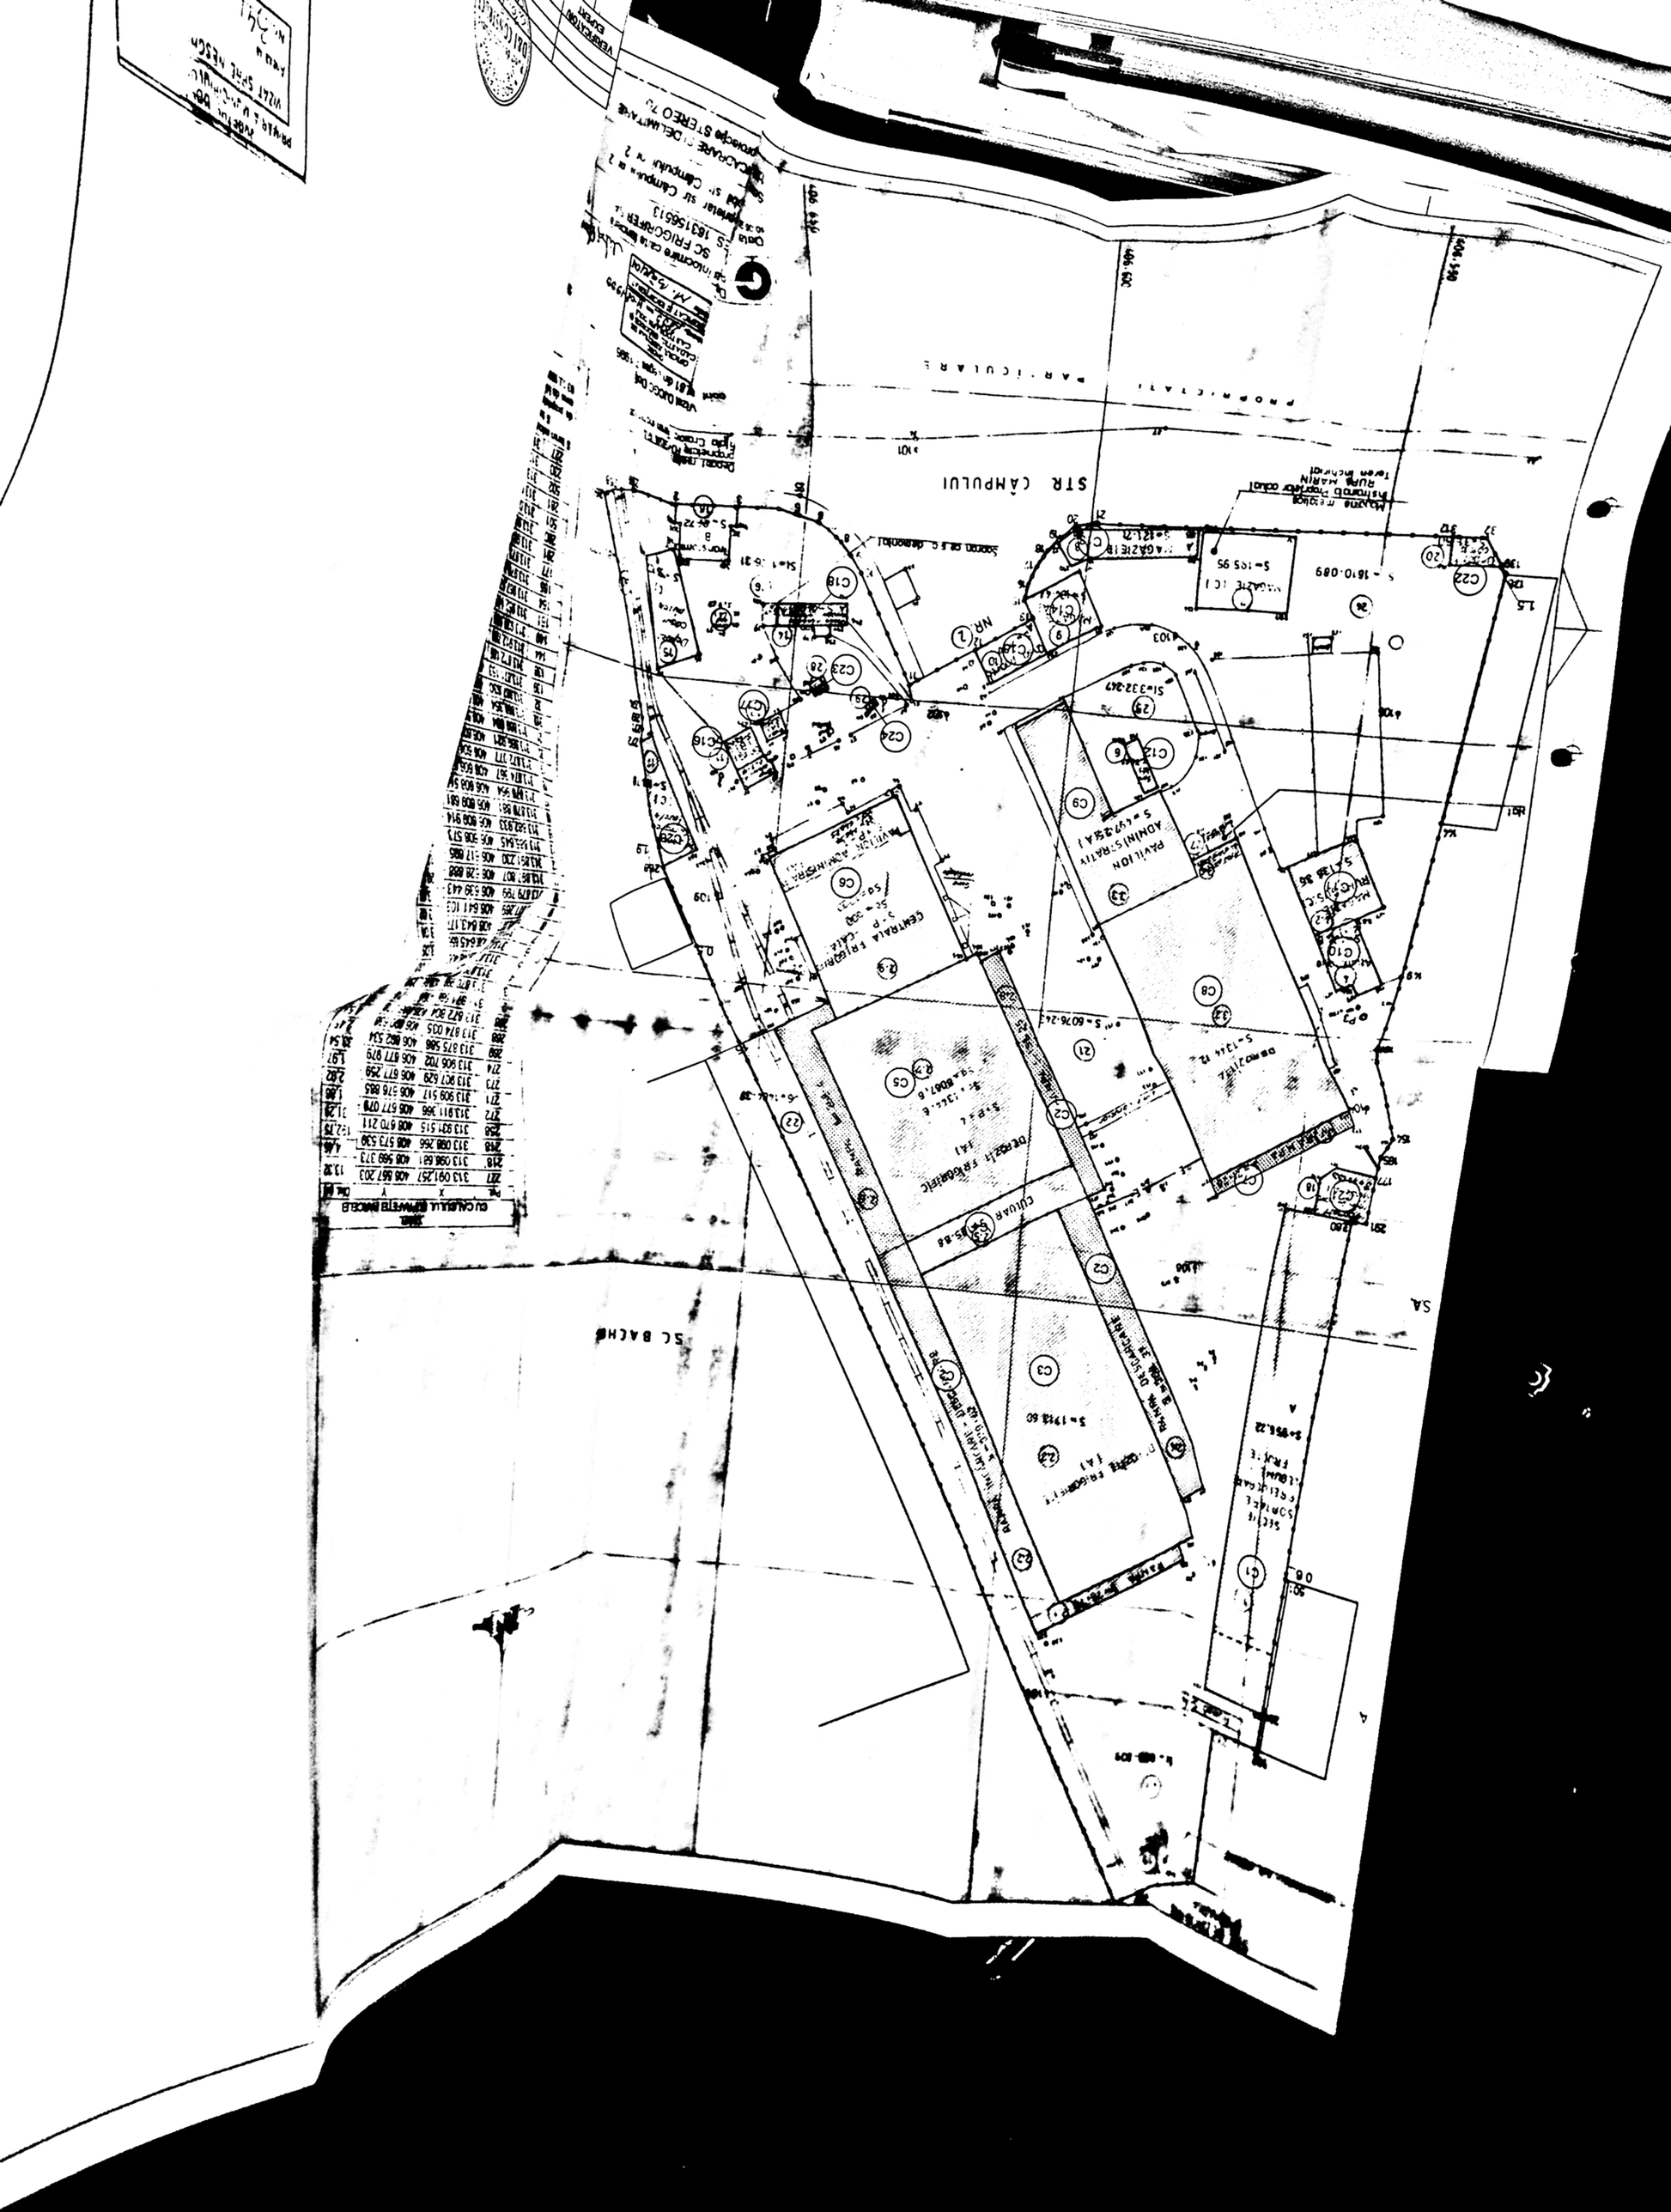
STR CÂMPULUI
SC BACHUS