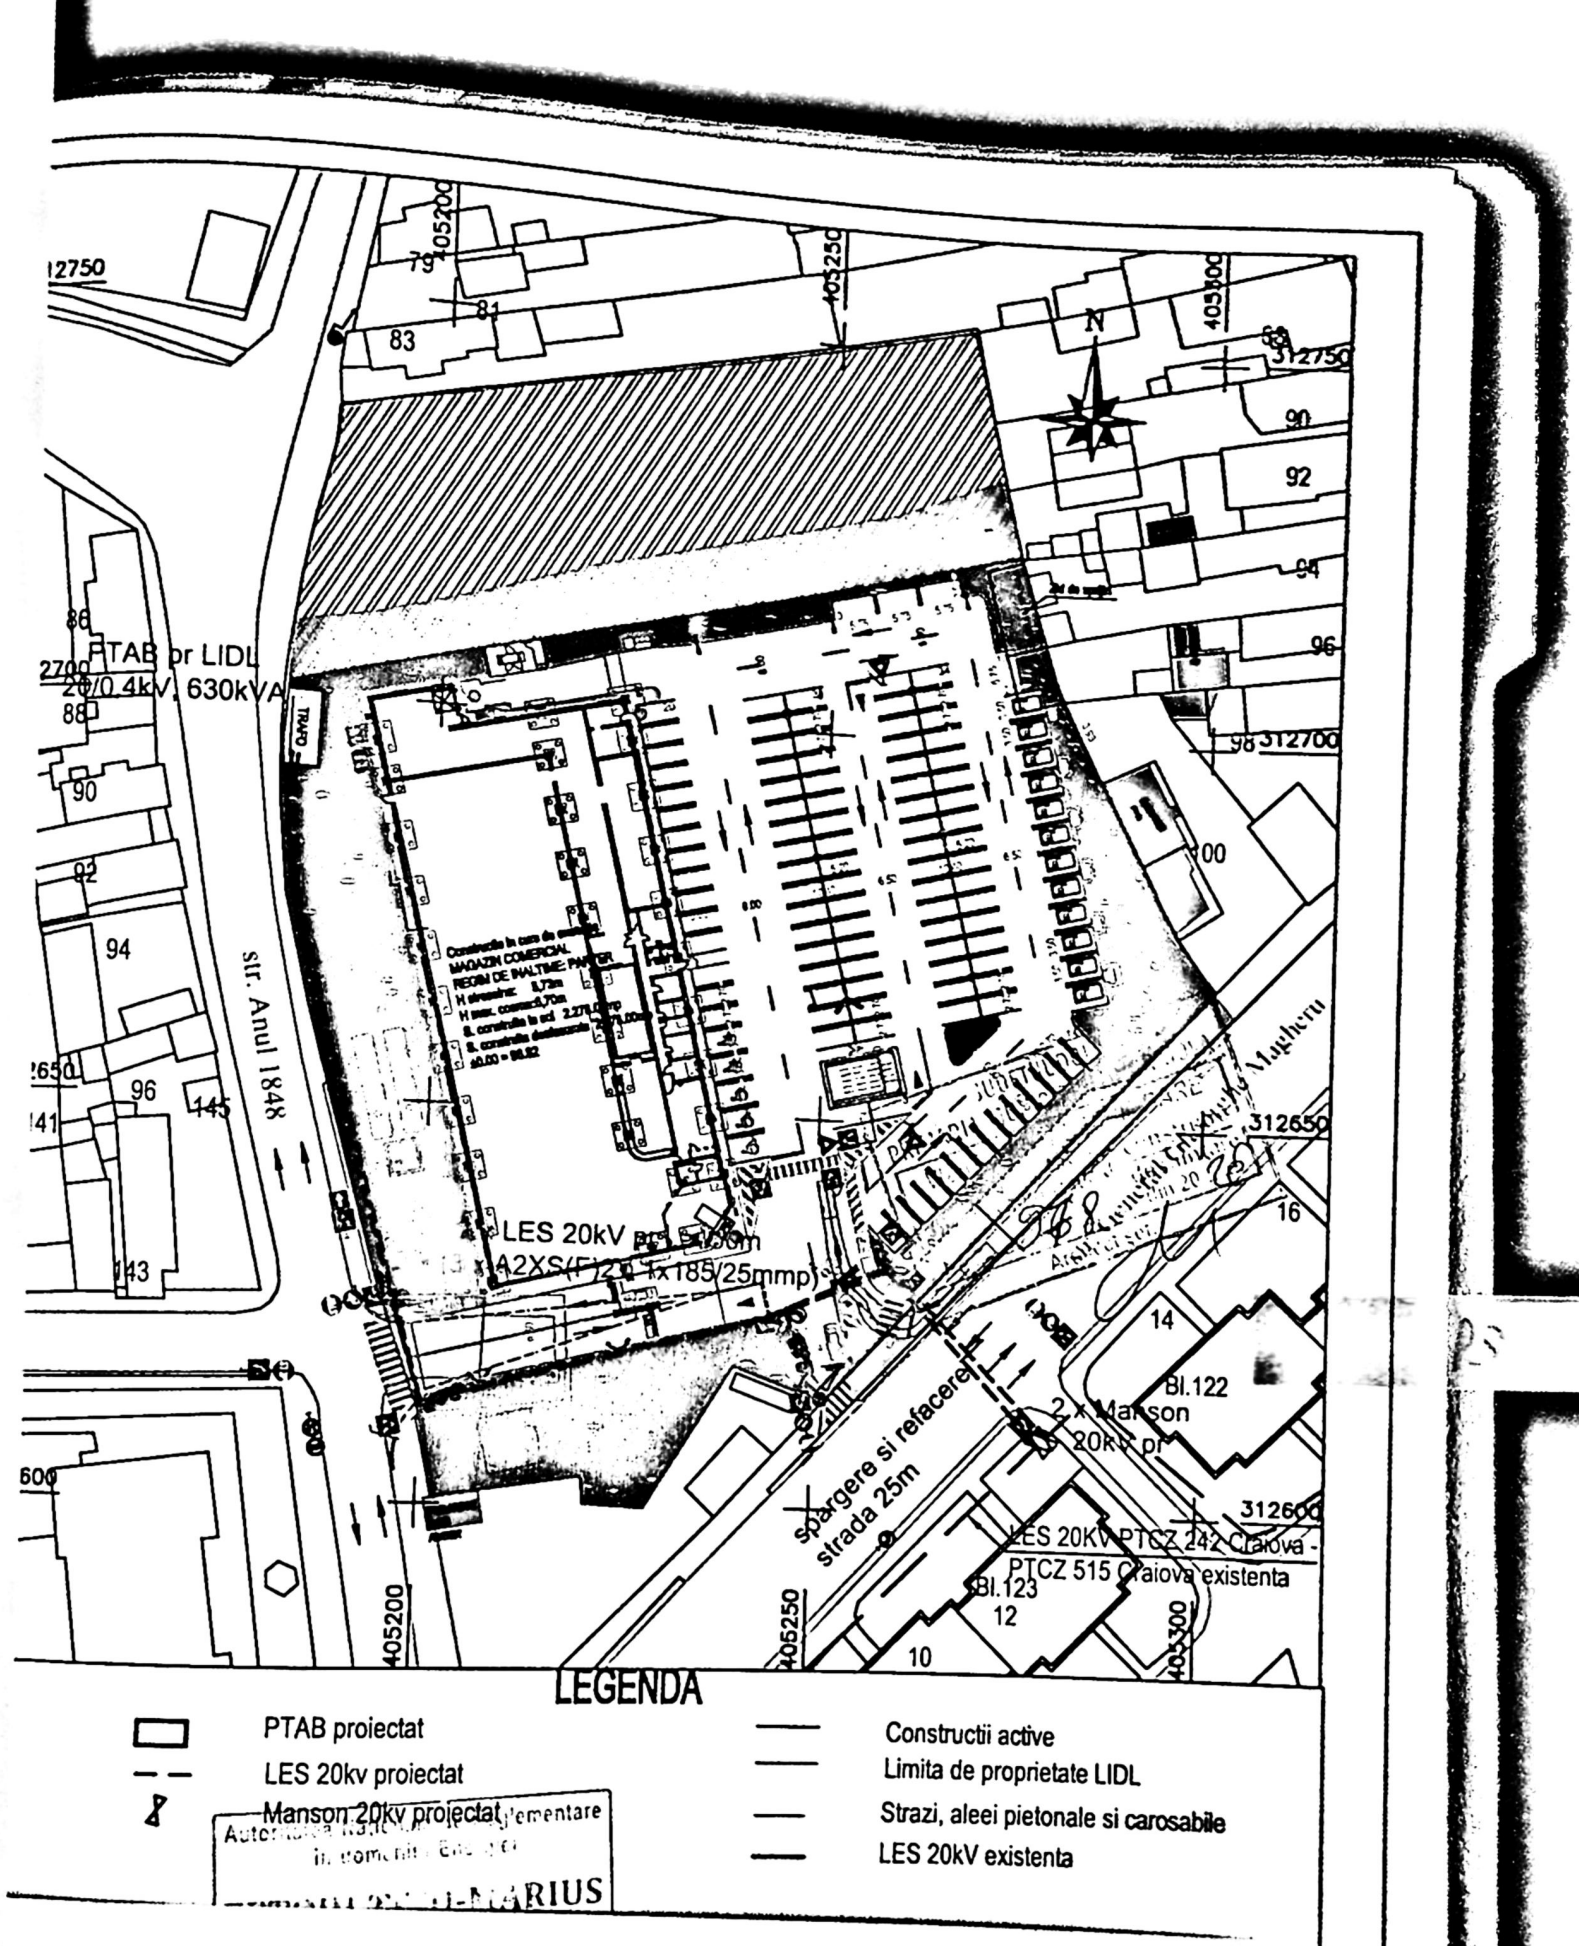


Proiect nr. 49/2026

Faza P.A.C.

Planșa nr. E-03