


PLAN DE AMPLASAMENT SI DELIMITARE AL CORPULUI DE PROPRIETATE (INTRAVILAN)

SCARA 1:500

Judetul DOLJ
Unitatea adm. teritoriala Craiova
Cod SIRUTA: 017069000
Adresa corpului de proprietate:
Tarla 27/1, parcela 135
Str. Marinei, nr 7, Craiova, jud. Dolj

Numele si prenumele proprietarului:
PERIANU CONSTANTIN CNP 15-0518163251
Domiciliu: str. Deva, nr. 36, Craiova

Nr. cadastral 18 746

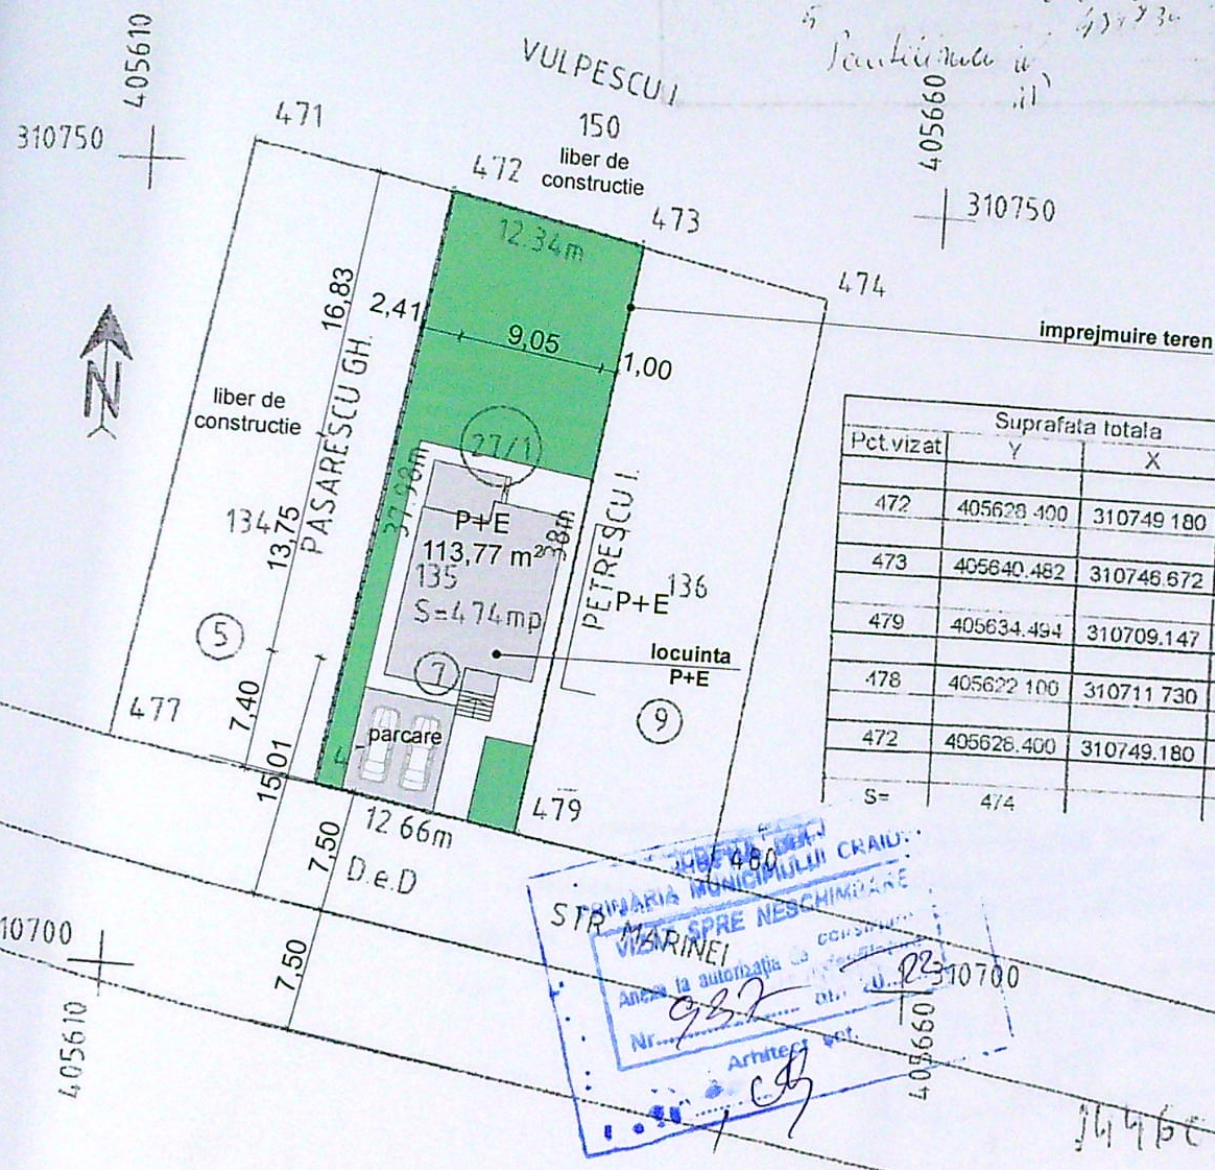

Pct.vizat	Suprafata totala		
	Y	X	Dist
472	405628.400	310749.180	
473	405640.482	310746.672	12.34
479	405634.494	310709.147	38.00
478	405622.100	310711.730	12.66
472	405626.400	310749.180	37.98
S=	474		

STR. MARINEI
SPRE NESCHIMBARE
Anexa la autorizatia de constructii
Nr. 927
Arhitect: Sorin DUMTRASCU

SISTEM DE PROIECTIE STEREOGRAFIC 1970

- loc de parcare = 38,34 mp
- alei de acces = 76,00 mp
- spatiu verde = 225,95 mp

S teren = 474,00 mp
Sc = 113,77 mp
Sd = 204,90 mp
POT = 24,00 %
CUT = 0,43

ORDINUL ARHITECTILOR
DIN ROMANIA
02576
Sorin DUMTRASCU
Conducator tehnic al proiectului


Referat/expertiza nr./data

ARIUS DANIEL SI STANESCU LIANA

PR. NR. 35/2022

RUIRE LOCUINTA UNIFAMILIALA P+1E
SI IMPREJMUIRE TEREN
RAIOVA



FAZA:

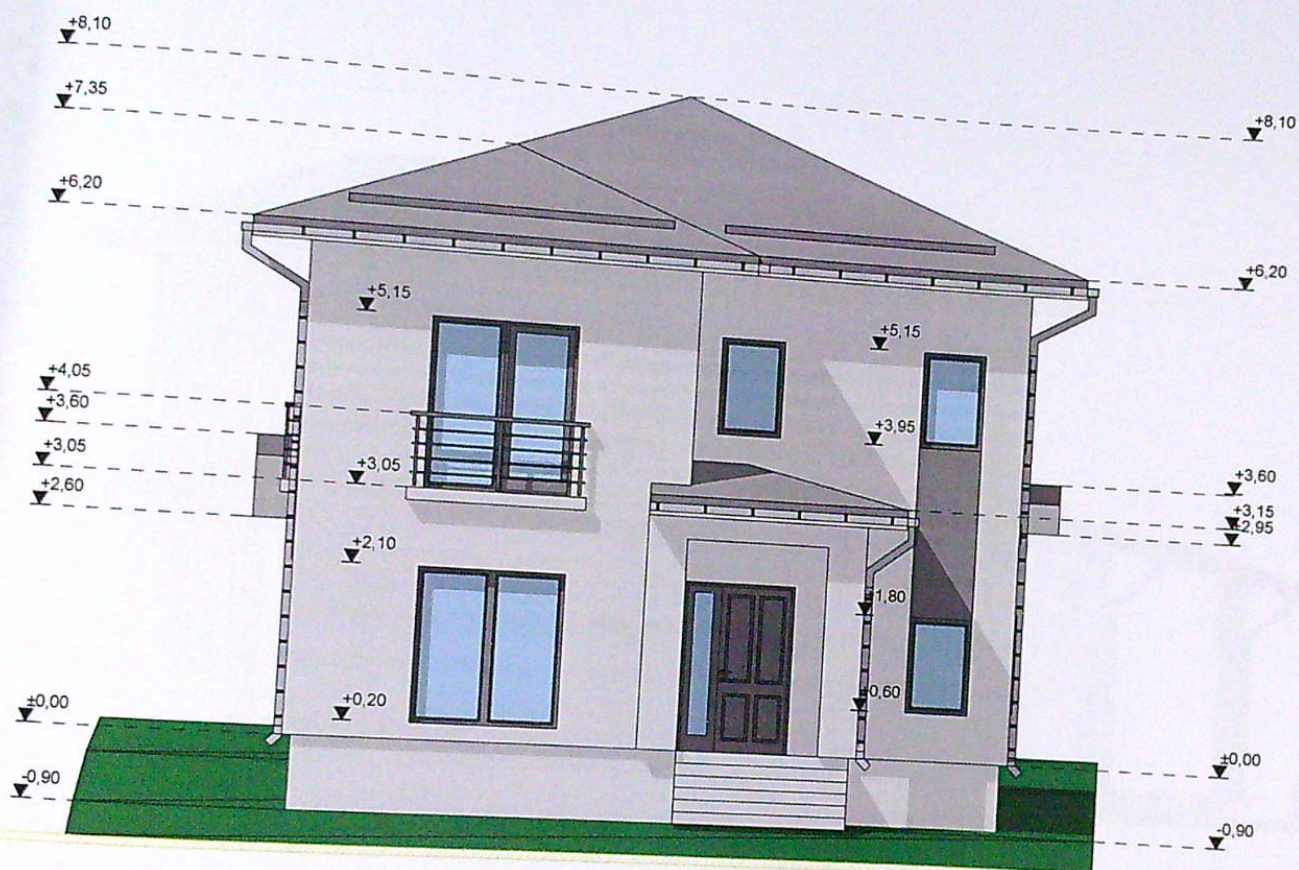

FATADA SUD

Legenda finisaje:

- invelitoare din tabla pe sarpana de lemn
- parazapezi
- jgheaburi si burlane din tabla
- tencuiala decorativa
- vopsea de lemn
- timplarie din pvc cu geam termoizolant
- tencuiala de soclu

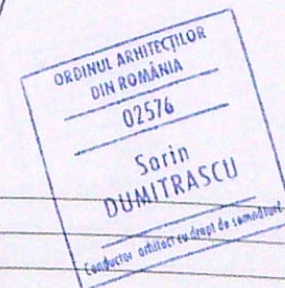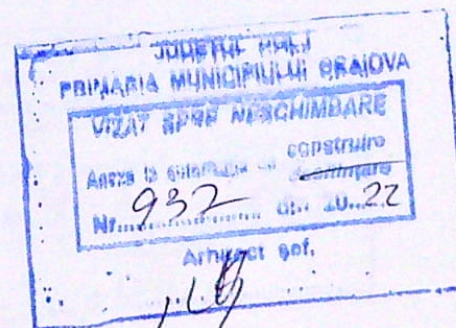

Referat/expertiza nr./data

SCU MARIUS DANIEL SI STANESCU LIANA



PR. NR.
33/2022

CONSTRUIRE LOCUINTA UNIFAMILIALA P+1E
SI IMPREJMUIRE TEREN

FAZA:



- Legenda finisaje:**
- invelitoare din tabla pe sarpanta de lemn
 - parazapezi
 - jgheaburi si burlane din tabla
 - tencuiala decorativa
 - vopsea de lemn
 - timplarie din pvc cu geam termoizolant
 - tencuiala de soclu

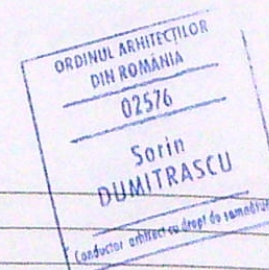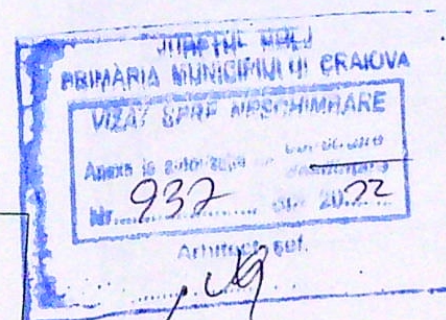


Referat/expertiza nr./data

CU MARIUS DANIEL SI STANESCU LIANA



PR. NR.
33/2022

ONSTRUIRE LOCUINTA UNIFAMILIALA P+1E
SI ÎMPREJUMUIRE TEREN

FAZA:

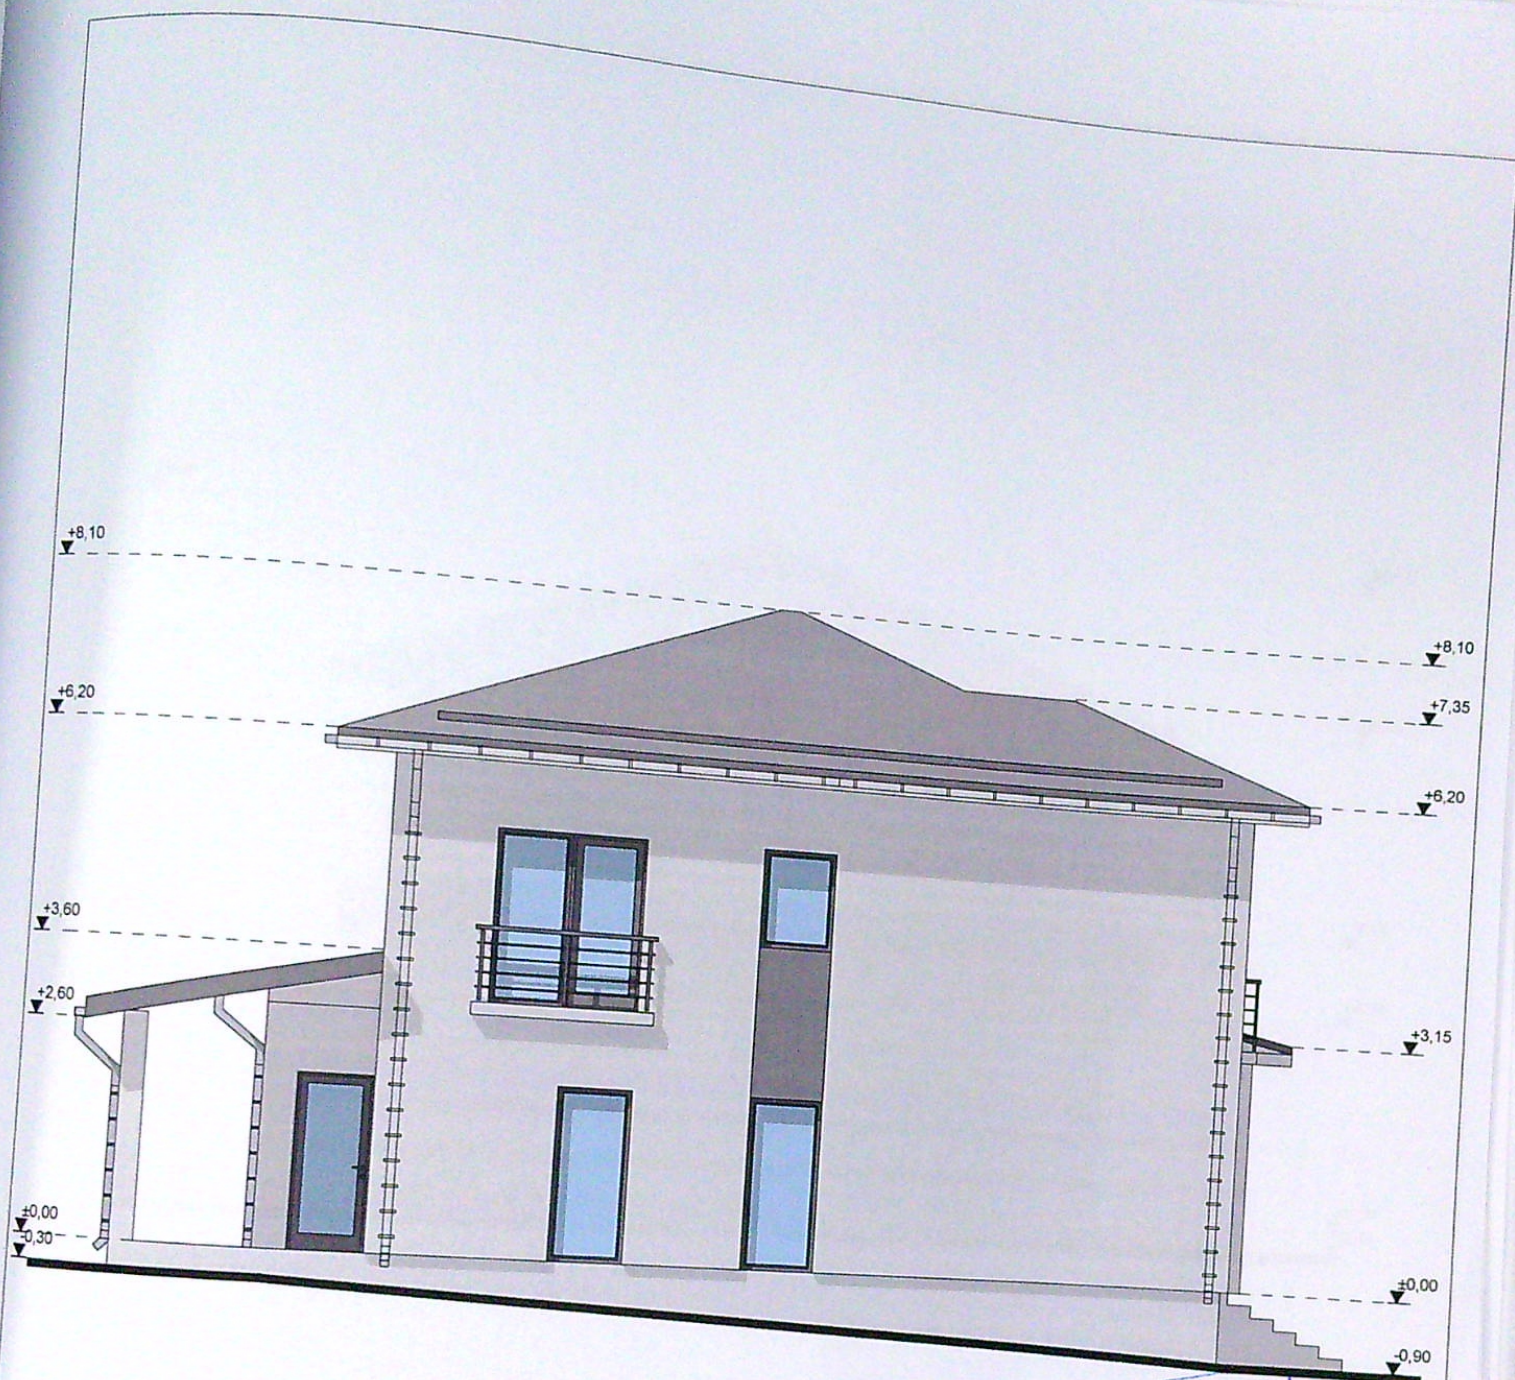

- Legenda finisaje:**
- invelitoare din tabla pe sarpana de lemn
 - parazapezi
 - jgheaburi si burlane din tabla
 - tencuiala decorativa
 - vopsea de lemn
 - timplarie din pvc cu geam termoizolant
 - tencuiala de soclu

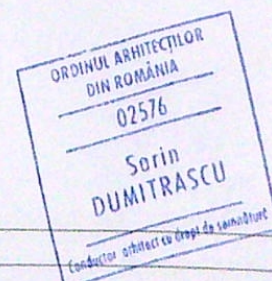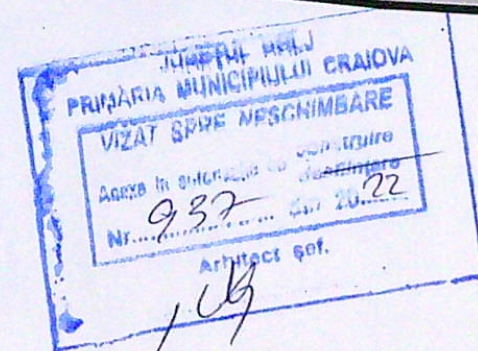



Referat/expertiza nr./data

ESCU MARIUS DANIEL SI STANESCU LIANA


PR. NR.
33/2022

CONSTRUIRE LOCUINTA UNIFAMILIALA P+1E
SI ÎMPREJMUIRE TEREN

FAZA:

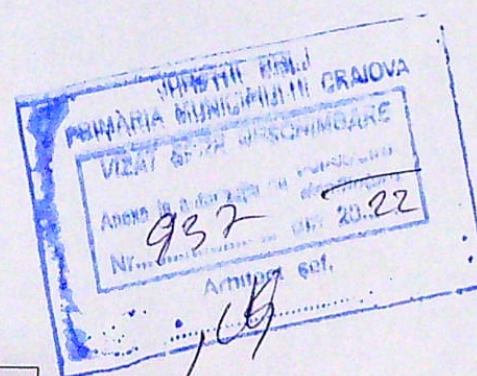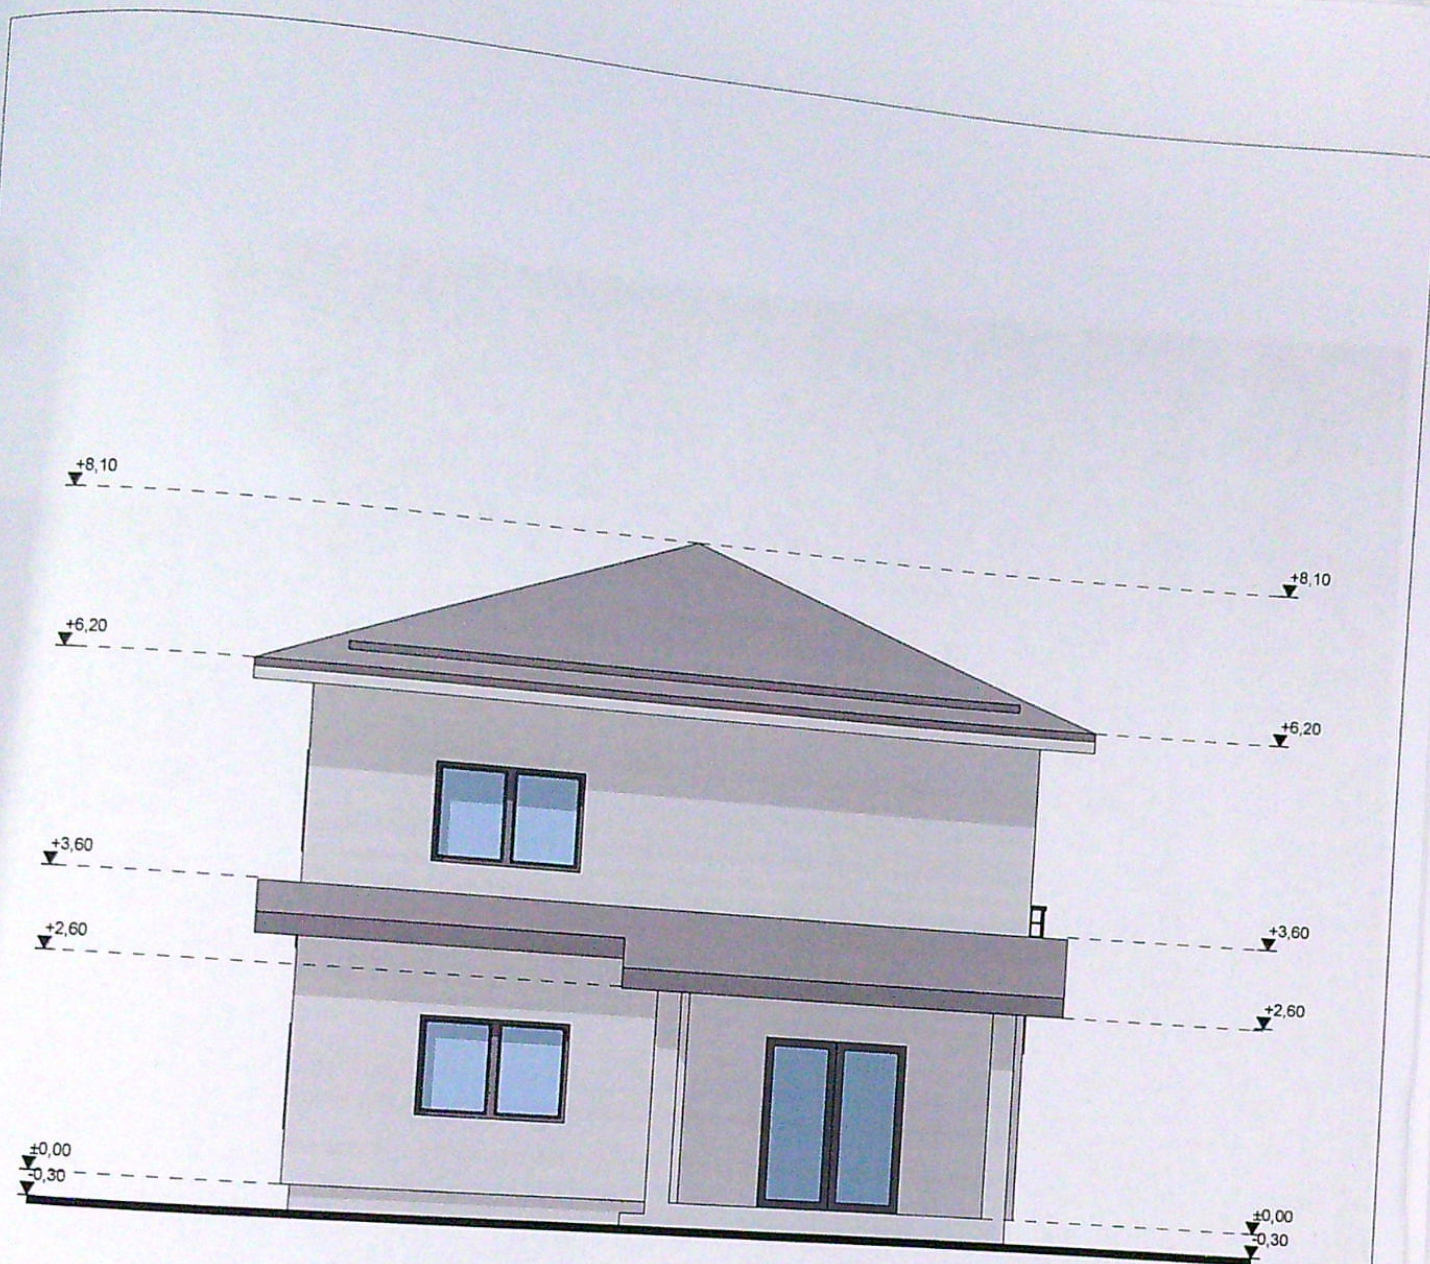

Legenda finisaie:

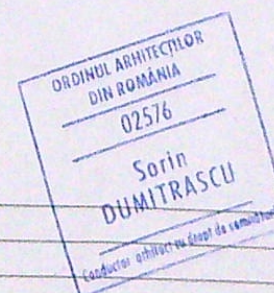

Referat/expertiza nr./data

SCU MARIUS DANIEL SI STANESCU LIANA

PR. NR.
33/2022

CONSTRUIRE LOCUINTA UNIFAMILIALA P+1E
SI ÎMPREJMUIRE TEREN

FAZA: