

PLAN DE AMPLASAMENT SI DELIMITARE A CORPULUI DE PROPRIETATE
INTRAVILAN
Scara 1: 500

Judetul DOLJ
Unitatea administrativ teritoriala: CRAIOVA
Cod SIRUTA 017069900
Adresa corpului de proprietate:
Strada Toporasi, nr.15
(fosta strada Severinului, nr.103-105)
Nr.cadastral al corpului de proprietate

Numele si prenumele proprietarilor:
MARGELU IRINA
Domiciliul: Cart.Craiova Noua, bl.170J, sc.1, ap.6
Localitatea CRAIOVA, Judetul DOLJ
ROSOGA MARIN
Domiciliul: Str.George Enescu, bl.B6, sc.1, et.2, ap.8
Localitatea CRAIOVA, Judetul DOLJ
ROSOGA CORINA SIMONA
Domiciliul: Str.Razboieni, bl.B6, sc.1, et.2, ap.8
Localitatea CRAIOVA, Judetul DOLJ

SUPRAFETE SI INDICATORI

Suprafata teren = 377,00mp

POT existent = 0,00%

S.C. propusa = 131,90mp

P.O.T. propus = $131,90\text{mp} / 377,00\text{mp} \times 100 = 34,98\%$

CUT existent = 0,00

S.D. propusa = 309,06mp

CUT propus = $309,06\text{mp} / 377,00\text{mp} = 0,82$


LEGENDA

- Perimetru proprietate studiata
- Imprejmuire propusa
- ▨ Cladire de locuit S+P+1E partial 2E propusa
- ▨ Zona spatiu comercial la parter
- Terase descoperite
- Pietonal incinta
- Carosabil incinta
- Spatiu verde amenajat

TABEL COORDONATE DE CONTUR - ICC

Nr.pct.	coord.x	coord.y	distanța
28	315266.74	402483.38	22.40
27	315280.25	402501.25	16.98
2	315266.08	402510.60	3.80
30	315263.80	402507.56	18.35
29	315252.77	402492.89	16.90
28	315266.74	402483.38	

S = 377 mp

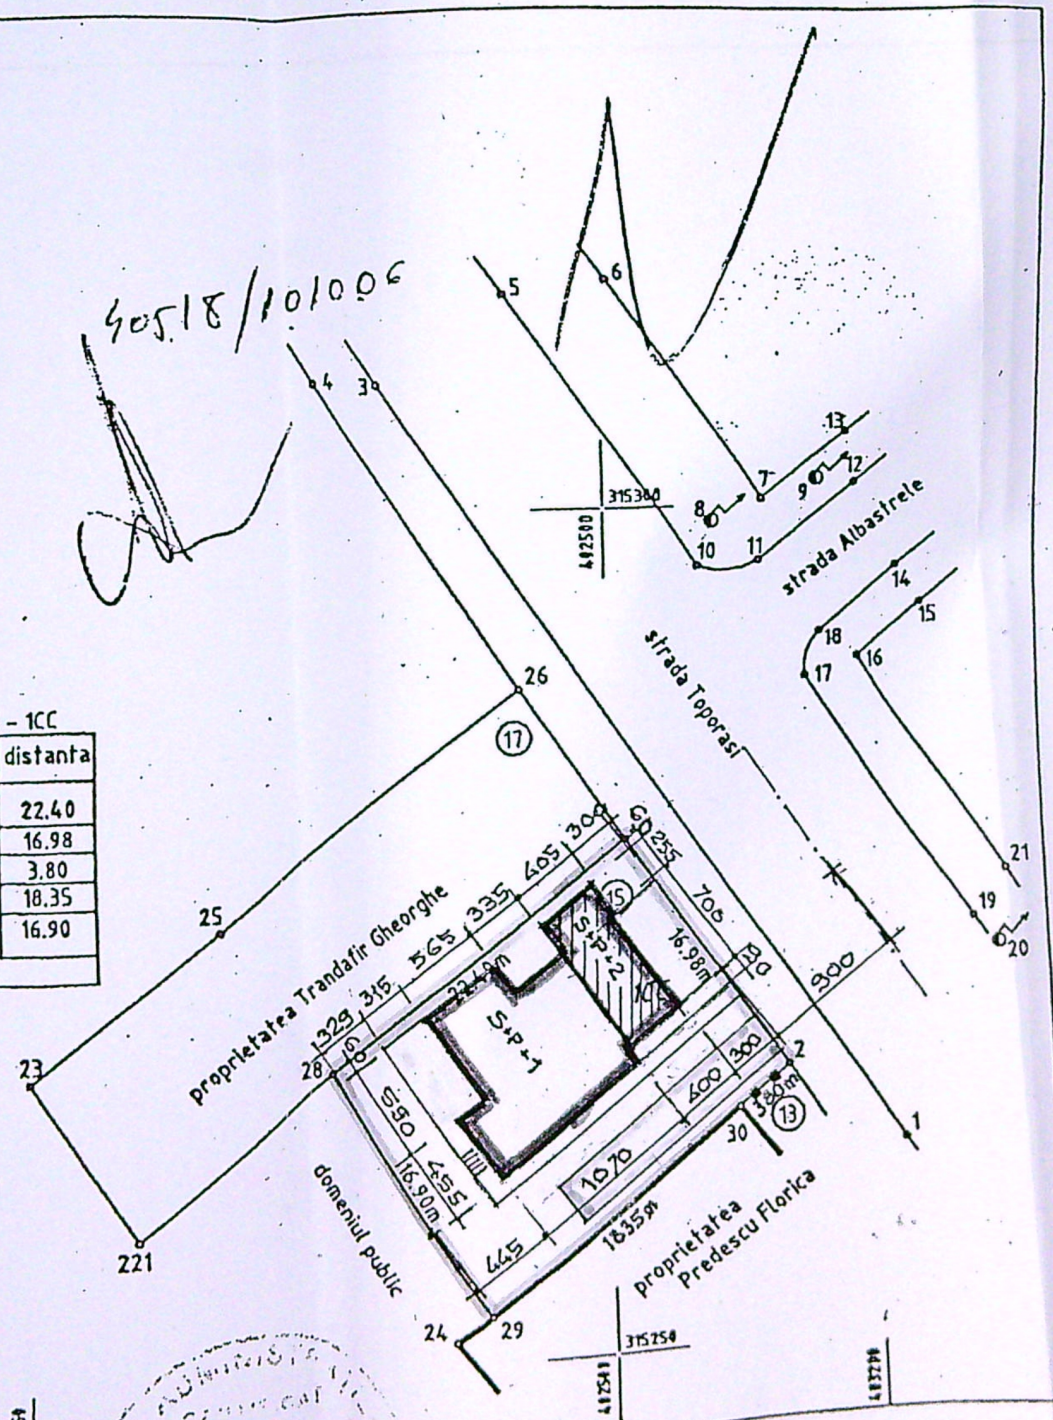


VERIFICATOR/	NUME	SEMNATURA	CERINTA	REFERAT NR./DATA
BIROU INDIVIDUAL DE ARHITECTURA	ARH. MIHAI MIEREANU	H 5827		ROJISTEANU NICOLAE si ROJISTEANU MIHAELA-CRISTINA
SPECIFICATIE	NUME	SEMNATURA	Scara: 1:500	Titlu proiectat: Construire locuinta S+P+1 E, partial S+P+2 E cu partial spatiu comercial nealimentar la parter si imprejmuire teren pe laturile de N-E, N-V si S-V in mun. Craiova, str. Toporasi, nr.15, jud. Dolj.
SEF PROIECT	Arh. M. Mieranu		Data: 2021	PLAN DESITUATIE - PROPUNERE
PROIECTAT	Arh. M. Mieranu			
DESENAT	Arh. M. Mieranu			


SISTEM DE PROIECTIE:
STEREOGRAFICA '70

Numele si prenumele executantului: ORRIS SILVIU
septembrie 2006


O.C.P.I. DOLJ
Receptionat

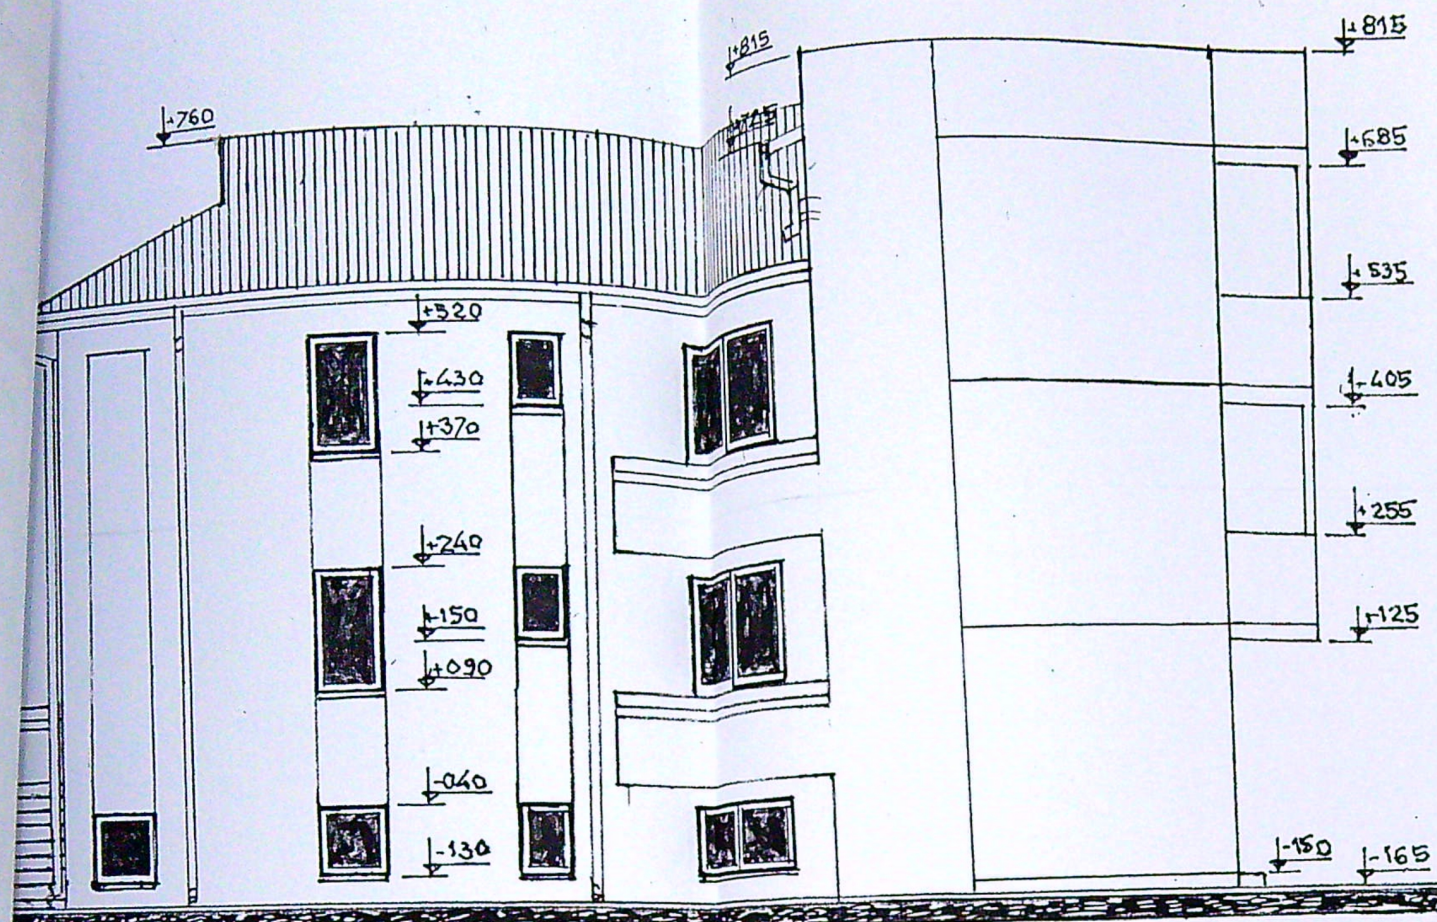


FATADA SUD-EST

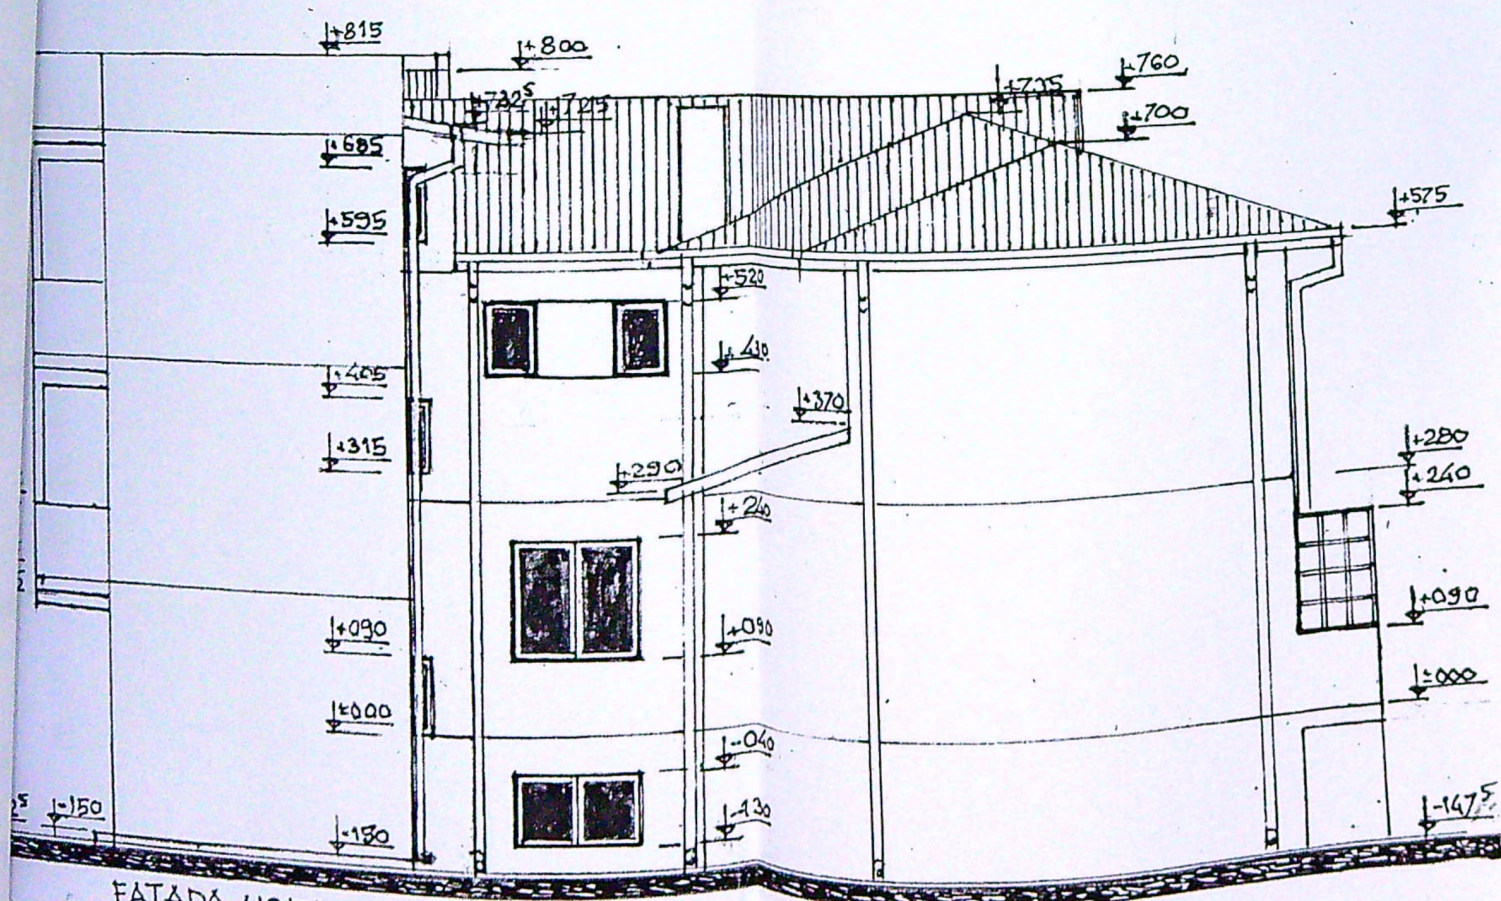

FATADA NORD-VEST

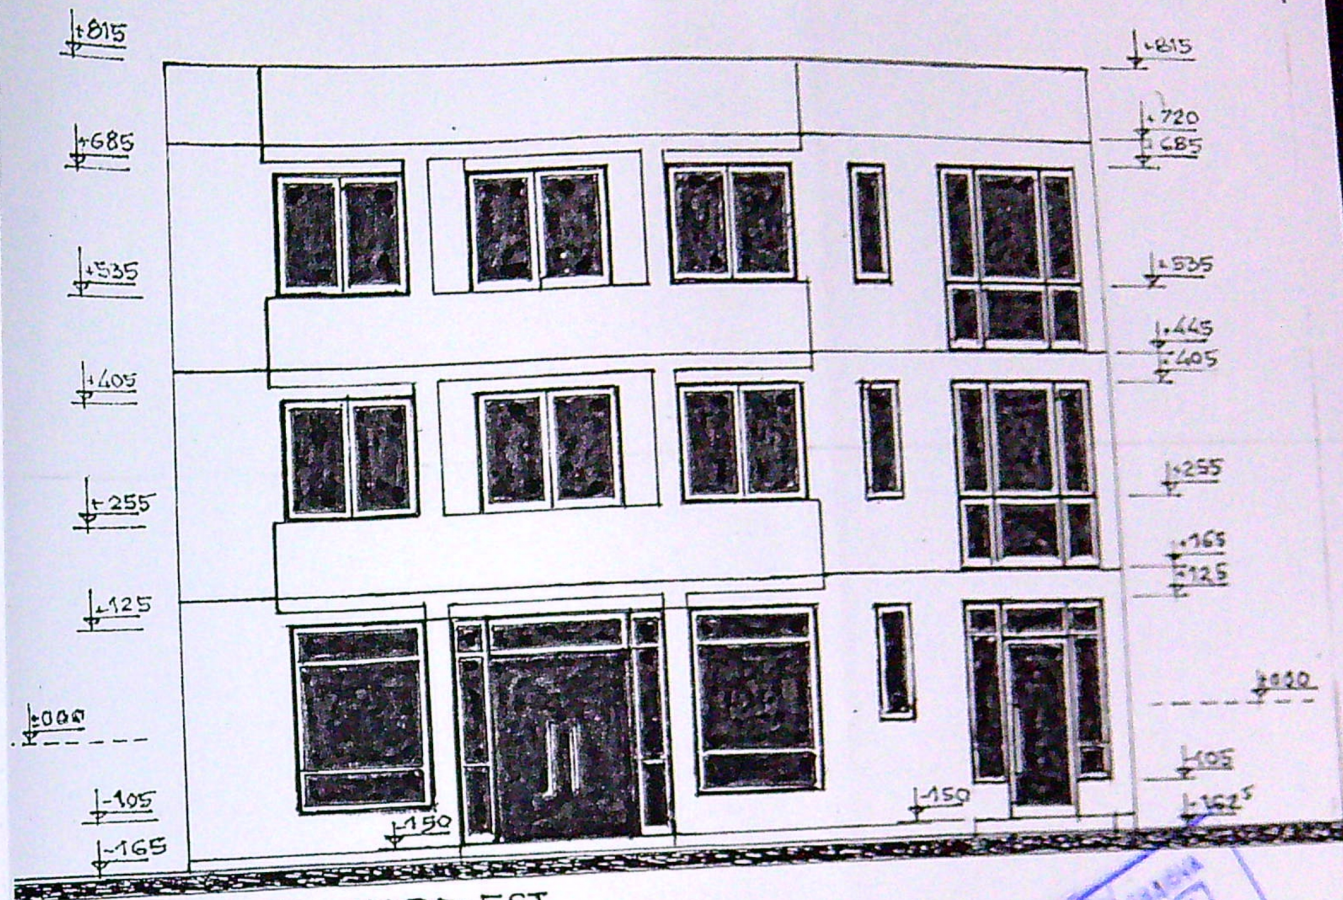

FATADA NORD-EST

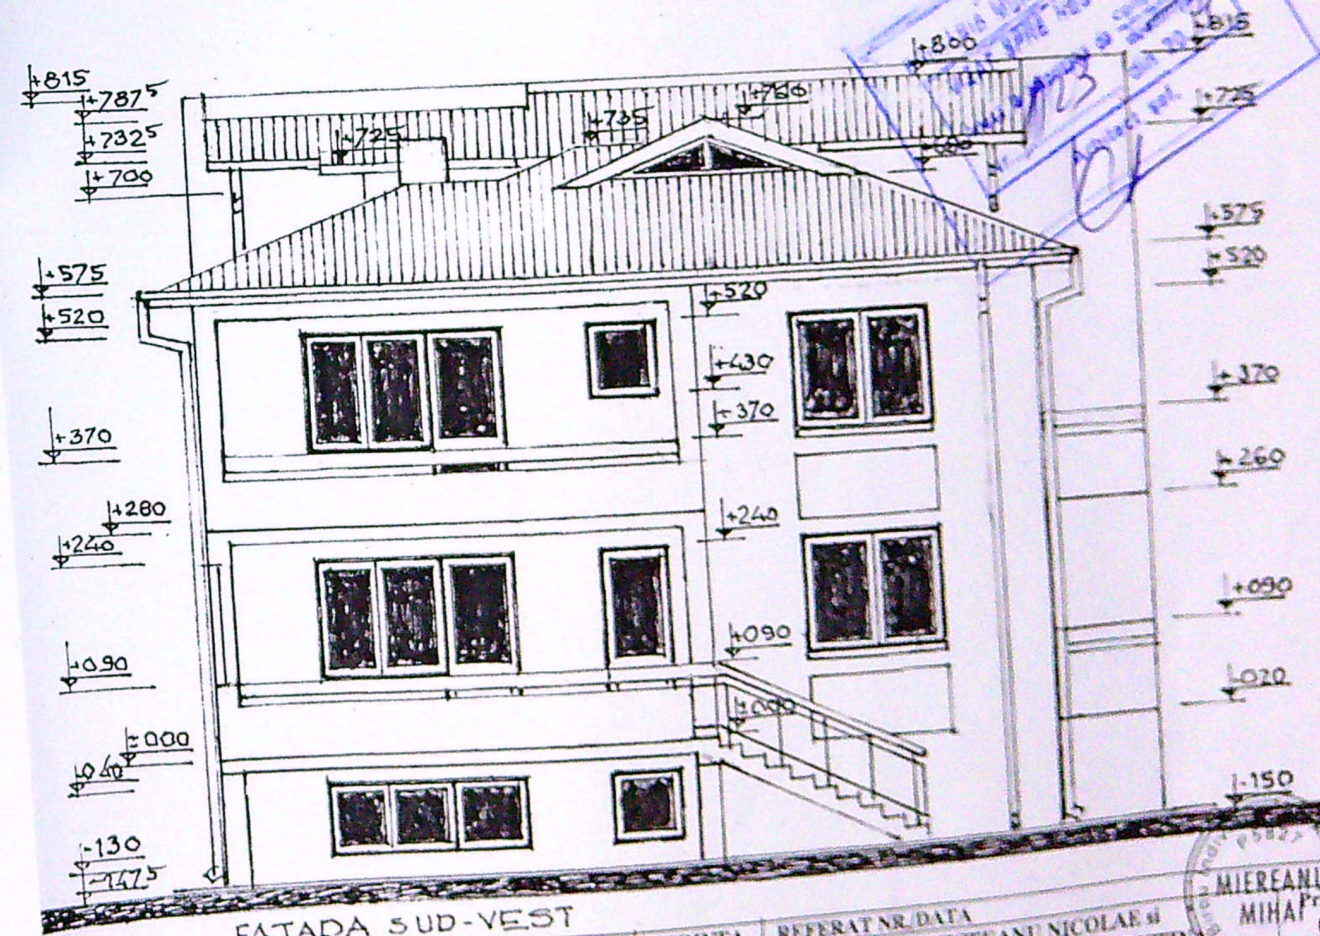

FATADA SUD-VEST

VERIFICATOR/	NUME	SEMNATURA	CERINTA	REFERAT NR. DATA
BIROU INDIVIDUAL DE ARHITECTURA	ARH. MIHAI MIEREANU	P 5827	Scara: 1:100	Beneficiar: ROJISTEANU NICOLAE si ROJISTEANU MIHAELA-CRISTINA
SPECIFICATIE	NUME	SEMNATURA	Data: 2021	Titlul proiectului: Construire locuinta S+P+1 E, parter si imprejurire teren pe laturile de N-E, N-V si S-V in mun. Craiova, str. Toporasi, nr.15, jud. Dolj.
SEF PROIECT	Arh. M. Miereanu			Titlul plansei: FATADE
PROIECTAT	Arh. M. Miereanu			
DESENAT	Arh. M. Miereanu			