


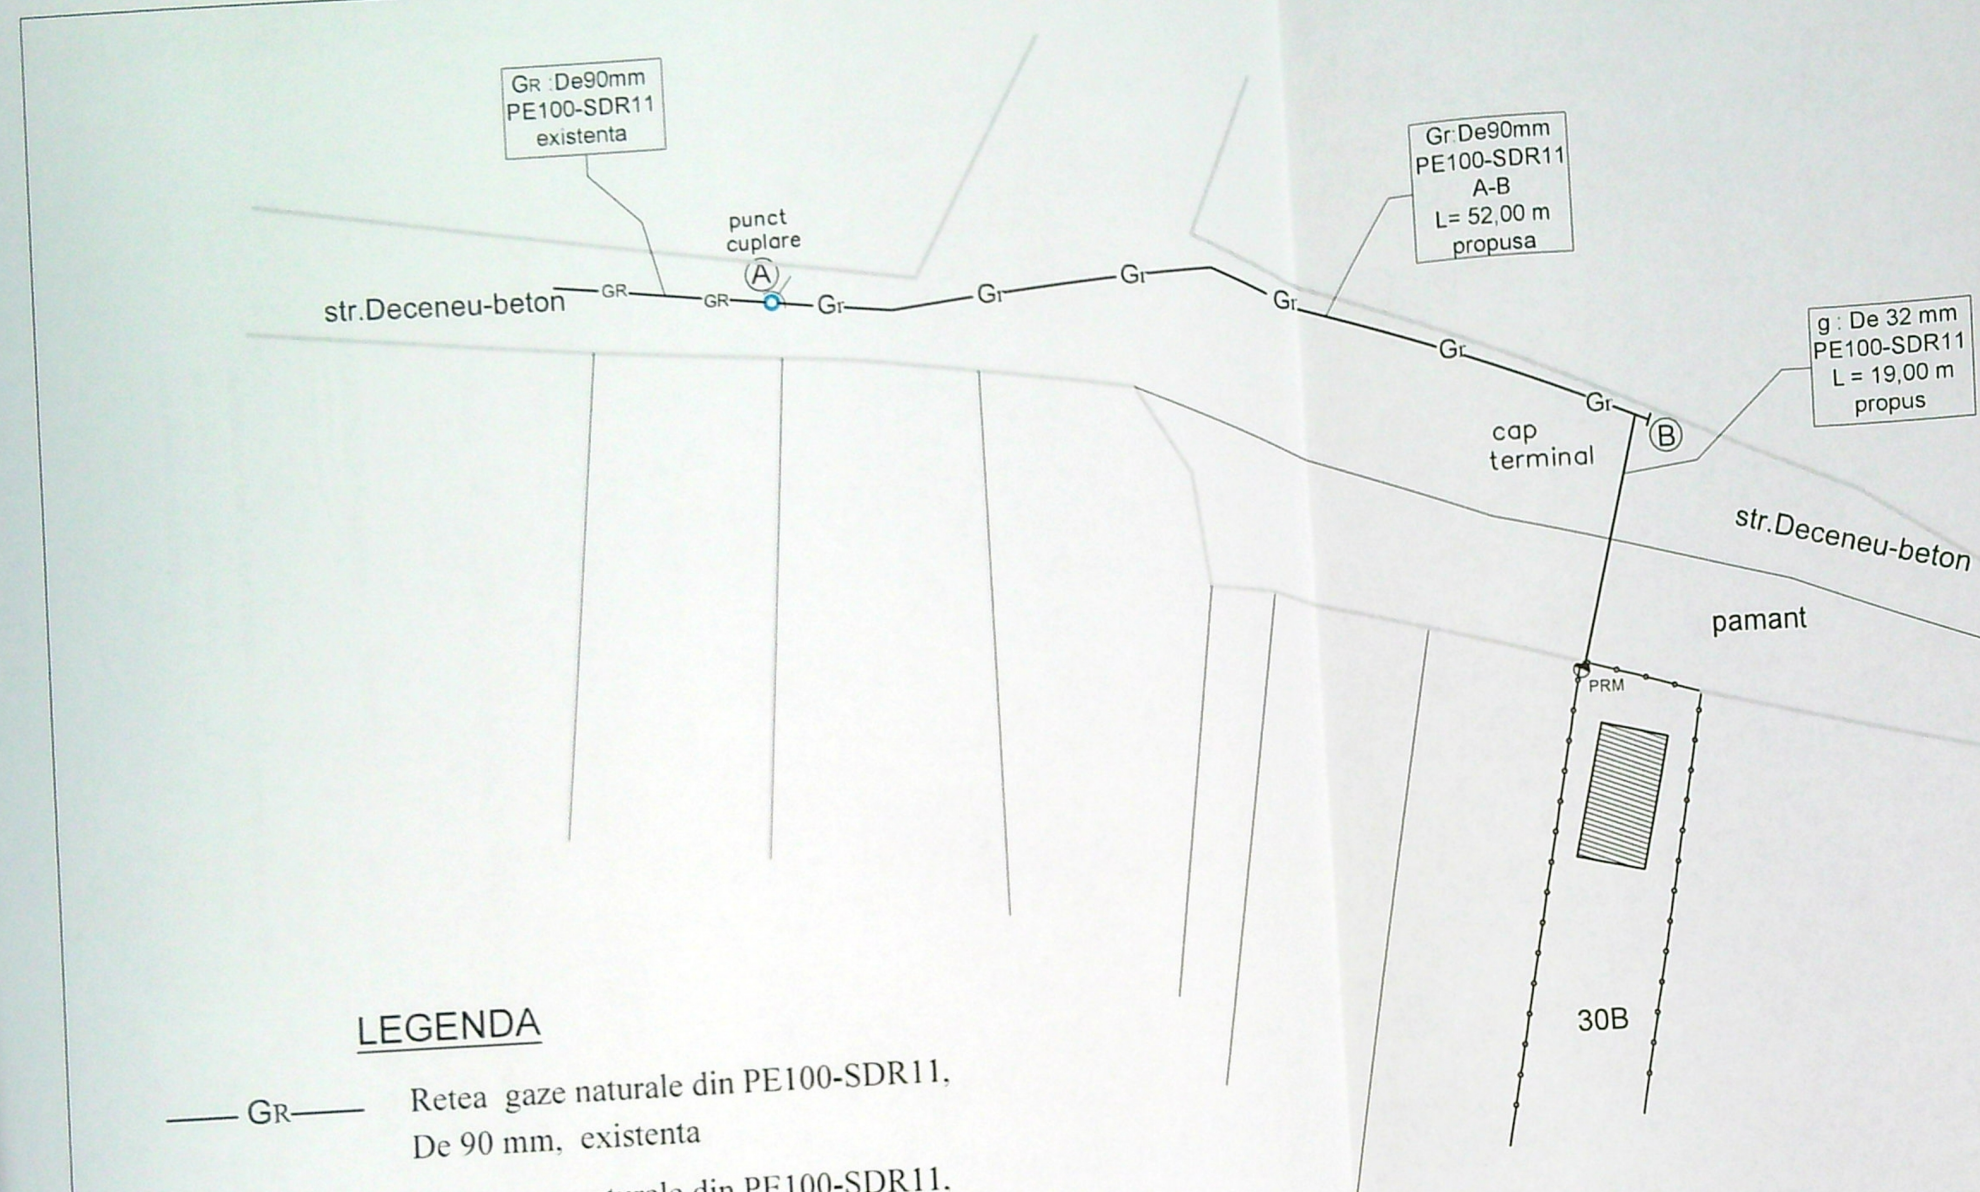

LEGENDA

- GR — Retea gaze naturale din PE100-SDR11, De 90 mm, existenta
 - Gr — Retea gaze naturale din PE100-SDR11, De 90 mm, Ltot=52,00 m, proiectata,
 - g — Racord gaze naturale PE100-SDR11, Dn 32 mm, proiectat, L = 19,00 m
 - — — Limita proprietate solicitant
 - PRM Post reglare-masurare, proiectat
 - ⌋ Rasuflatoari
 - ▨ Imobil pentru care se executa lucrarea de gaze
 - Ⓐ punct cuplare
 - Ⓑ cap terminal
- A-B 52,00m PE100SDR11 De90mm


NOTA-Se vor efectua probe de presiune cu aer in conformitate cu „Norme tehnice pentru proiectarea, executarea si exploatarea sistemelor de alimentare cu gaze naturale”, aprobate prin Ordinul nr. 89/2018 pentru regimul de medie presiune astfel:
1-proba de rezistenta la presiune de 9 bar timp de 1 ora
2-proba de etanseitate la presiune de 6 bar timp de 24 ore.

Categoria de importanta a lucrarilor este „C”, constructii de importanta normala.

NOTA Se vor convoca reprezentanti Companiei de Apa Oltenia SA la predarea amplasamentului. Pe str. Deceneu exista retea de alimentare cu apa si retea de canalizare dar netrasate pe plan CAO. Se vor respecta distantele de securitate la amplasarea conductei gaze naturale fata de conducta distributie apa potabila si fata de conducta canal existente. Se vor proteja bransamentele de apa potabila si racordurile canal intersectate de trecul conductei gaze naturale proiectate.

NOTA In zona de intersectie cu eventuale linii electrice subterane, conducta se va proteja cu pat de caramida

NOTA: Daca distanta intre eventualele conducte canalizate, apa si conducta gaze este mai mica de 20 cm, conducta gaze se va proteja in tub de protectie din PE100SDR26

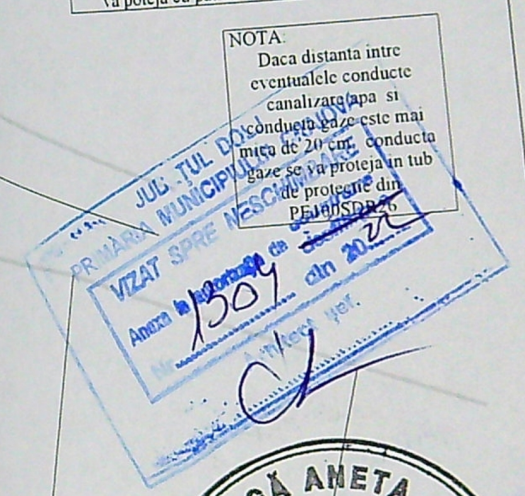

PROIECTANT (operator economic) DEVON PROJECTS S.R.L. PLOIESTI dir. ing. PHILIP NICOLAI PANTU (semn. autorizata si stampila) Inst. aut. proiectant.: ing. Mares Iuliana Madalina inst. aut. ANRE, PGD nr. 205210001/2023-2026			EXECUTANT (operator economic) DEVON PROJECTS S.R.L. PLOIESTI dir. ing. PHILIP NICOLAI PANTU (semn. autorizata si stampila) Inst. aut. executant: PHILIP NICOLAI PANTU inst. aut. ANRE, grd. EGD nr. 505190021/2019-2024																			
DEVON PROJECT SRL Aut. PDSB nr. 19206/05.03.2020-04.03.2025			STANCU CORINA , CRAIOVA, str. DECENEU , nr. 30B, jud. Dolj			G1																
<table><tr><td>SPECIFICATIE</td><td>NUME</td><td>SEMNTURA</td><td>SCARA</td></tr><tr><td>SEF PROJECT</td><td>ing . Mares Iuliana M</td><td></td><td>1:1000</td></tr><tr><td>PROIECTANT</td><td>ing . Mares Iuliana M</td><td></td><td>DATA 2022</td></tr><tr><td>DESENAT</td><td>ing . Mares Iuliana M</td><td></td><td></td></tr></table>			SPECIFICATIE	NUME	SEMNTURA	SCARA	SEF PROJECT	ing . Mares Iuliana M		1:1000	PROIECTANT	ing . Mares Iuliana M		DATA 2022	DESENAT	ing . Mares Iuliana M			EXTINDERE CONDUCTA SI RACORD GAZE NATURALE CU POST DE REGLARE-MASURARE			Faza: DTAC
SPECIFICATIE	NUME	SEMNTURA	SCARA																			
SEF PROJECT	ing . Mares Iuliana M		1:1000																			
PROIECTANT	ing . Mares Iuliana M		DATA 2022																			
DESENAT	ing . Mares Iuliana M																					
			PLAN DE SITUATIE			Pr. nr 204/2022																