

JUDEȚUL DOLJ
 PRIMĂRIA MUNICIPIULUI CRAIOVA
 VIZĂ ȘPRE NESCHIMBARE
 nr. 979 din 2018
 Arhitect șef

Fațadă lateral dreapta (sud-vest)
scara 1:100

- Legendă:**
- 1 Învelitoare țiglă metalică, culoare maro
 - 2 Tencuială exterioră culoare crem
 - 3 Tencuială exterioră culoare maro
 - 4 Balustradă metal, hp=90, culoare alb
 - 5 Tamplărie p.v.c. cu geam termopan triplu strat, profil alb
 - 6 Jgheab și burlan tablă alb
 - 7 Parazăpezi
 - 8 Panou opac-panou policarbonat ancorat cu suporti metalici de perete
 - 9 Trafor metal
 - 10 Sort tablă

JUDEȚUL DOLJ
 PRIMĂRIA MUNICIPIULUI CRAIOVA
 VIZĂ ȘPRE NESCHIMBARE
 nr. 1104 din 2018
 Arhitect șef



ORDINUL ARHITECTUR
 DIN ROMANIA
 5/15/1
 Adina Maria
 Calina


PLAN DE AMPLASAMENT ȘI DELIMITARE A IMOBILULUI
 Scara 1:500
 nr. 238
 B-dul NICOLAE ROMANESCU, nr. 174C, (fost N. Romanescu Nr. 174A, lot3, fost Podul Sat Facal, T55)
 UAT Mun. Craiova, jud. Dolj

A. DATE REFERITOARE LA TEREN

Categoria folosință	Suprafața (mp)	Mențiuni
A	238	Imobilul împrejmuit cu gard beton și gard lemn.




B. DATE REFERITOARE LA CONSTRUCȚII

Destinație	Suprafața construită la sol (mp)	Mențiuni

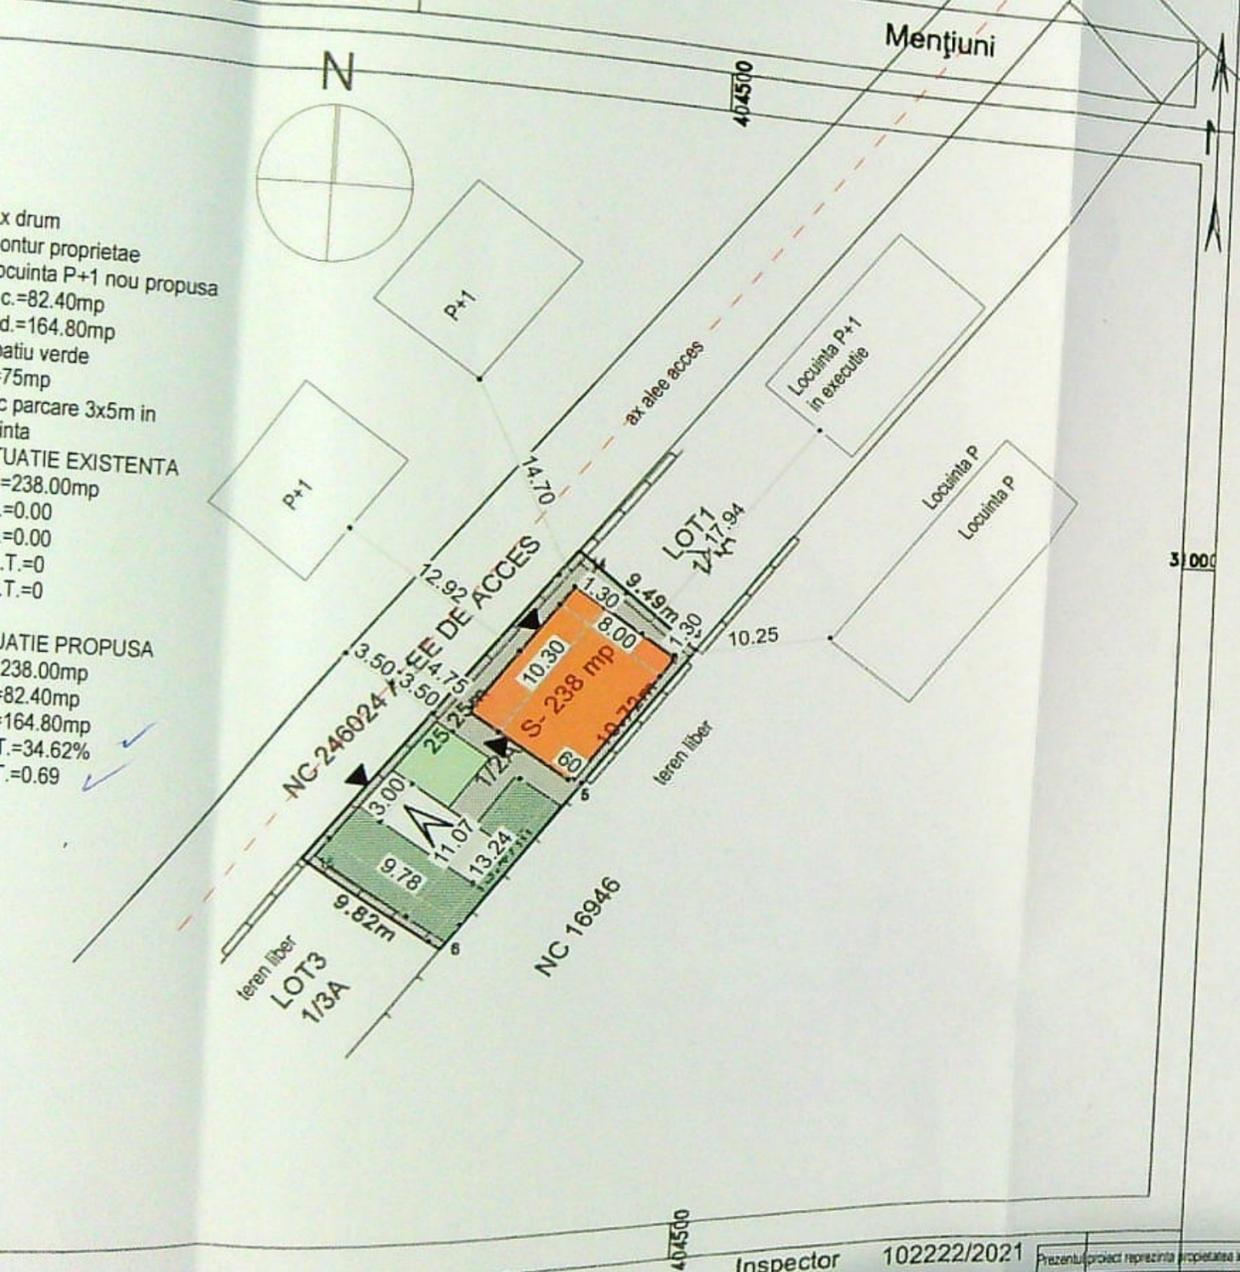

x drum
 ontur proprietate
 ocuința P+1 nou propusa
 c.=82.40mp
 d.=164.80mp
 atiu verde
 75mp
 c parcare 3x5m in
 inta
 UATIE EXISTENTA
 =238.00mp
 =0.00
 =0.00
 .T.=0
 .T.=0
 UATIE PROPUA
 238.00mp
 82.40mp
 164.80mp
 T.=34.62%
 T.=0.69


Plan Situa

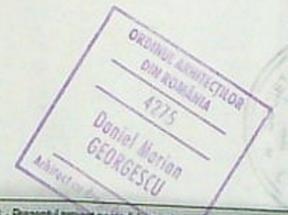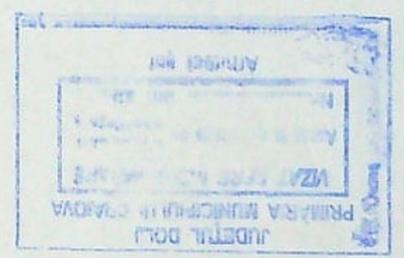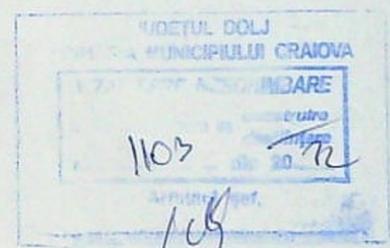


Executat,
GHEBREA PETRE
 CERTIFICAT DE AUTORIZARE
 Seria RO-DJ-F Nr. 0124/2012
 CATEGORIA "C"
 Executarea masuratorilor la teren,
 dinea intocmirii documentatiei
 ale si corespondenta acestuia
 u realitatea din teren
 Semnătura și ștampila:

Confirma introducerea imobilului:
 baz
 Roxari
 Orovic
 Ștampila BC
 Suprafața
 Supra

Inspector 102222/2021

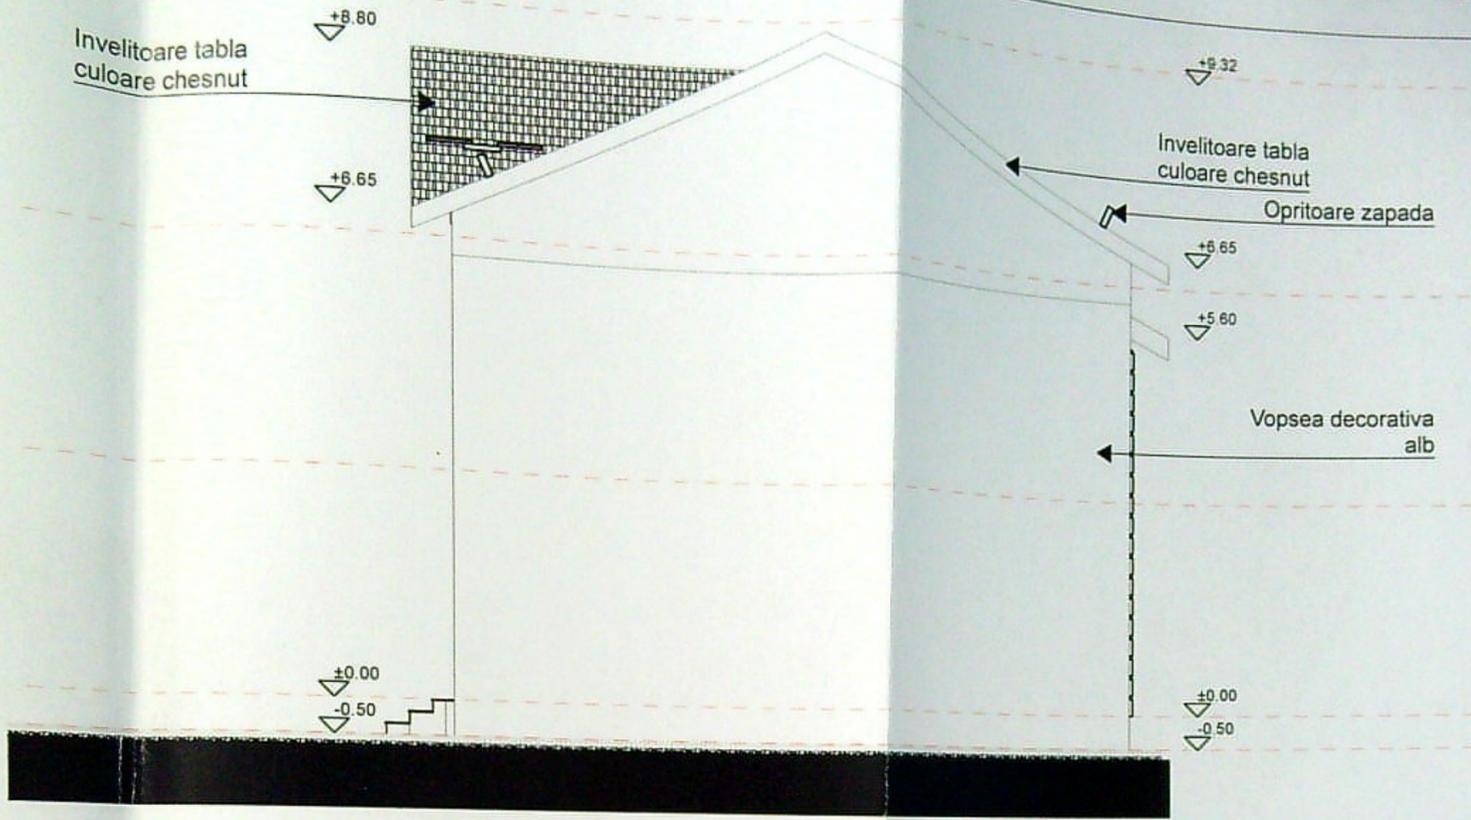

FATADA POSTERIAORA
- EST

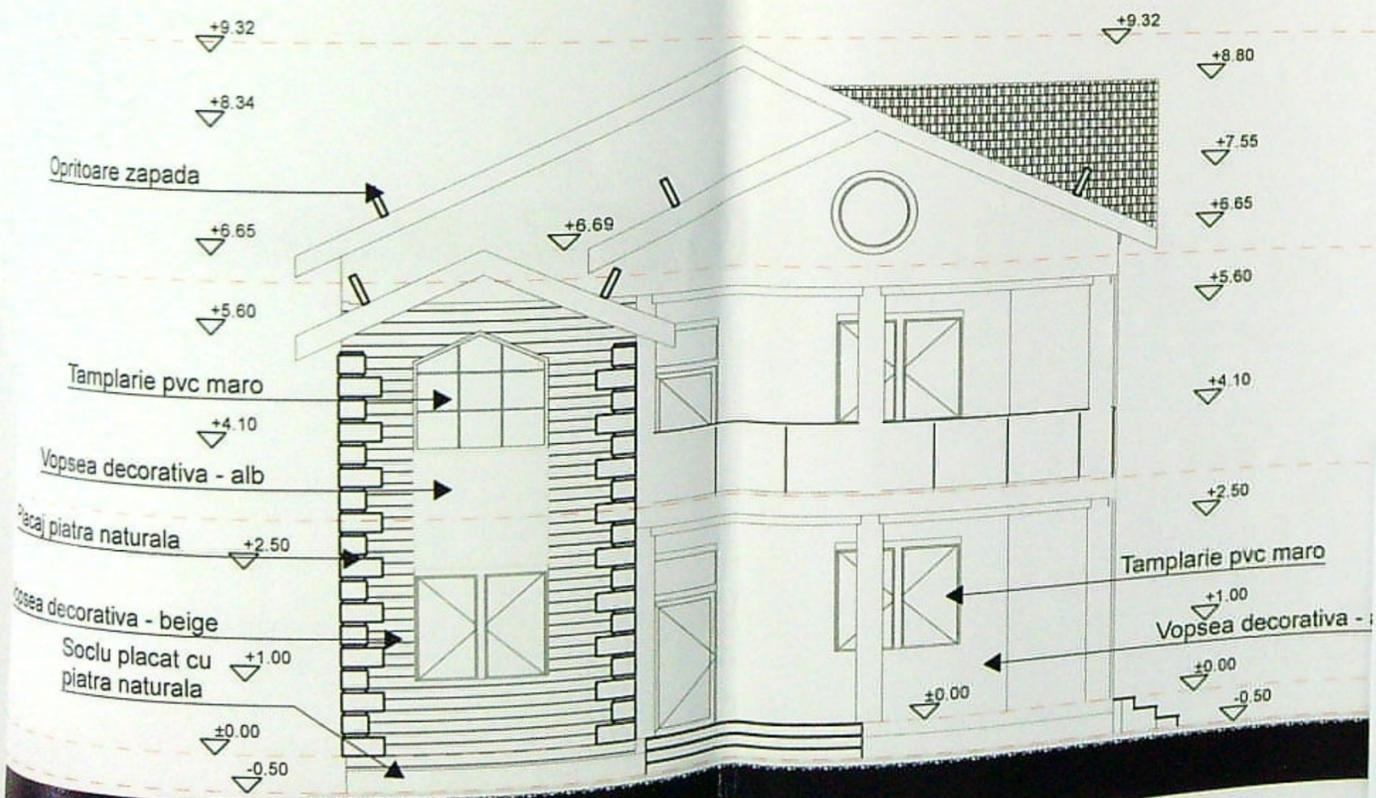

FATADA PRINCIPALA
VEST

PROIECT DE ARHITECTURA
 SCALA 1:50
 1103
 22
 16/