


JUDETUL DOLJ
 CONSILIUL JUDETEAN CRAIOVA
 Nr. 150
 228

18. NOV. 2021	NUME	SEMNTURA	CERINTA	REFERAT / EXPERTIZA NR. / DATA
VERIFICATOR/ EXPERT	S.C. EUROPEAN WASTE TECHNOLOGY S.R.L. str. Aleea 1 Mierlei nr. 3, Craiova, jud. Dolj CUI RO29336182 J16/19/2011		A1	
Sef proiect	ing. Janina Rachiteanu			
Proiectat	ing. Janina Rachiteanu			
Desenat	ing. Janina Rachiteanu			
				Pr. nr. 091/2021
				Faza DTAC D.T.O.E
				A - 01



Amplasament Poziția 102 B-001 Dacia, Bl. F.9, F.10
 - Plan încadrare în PUG

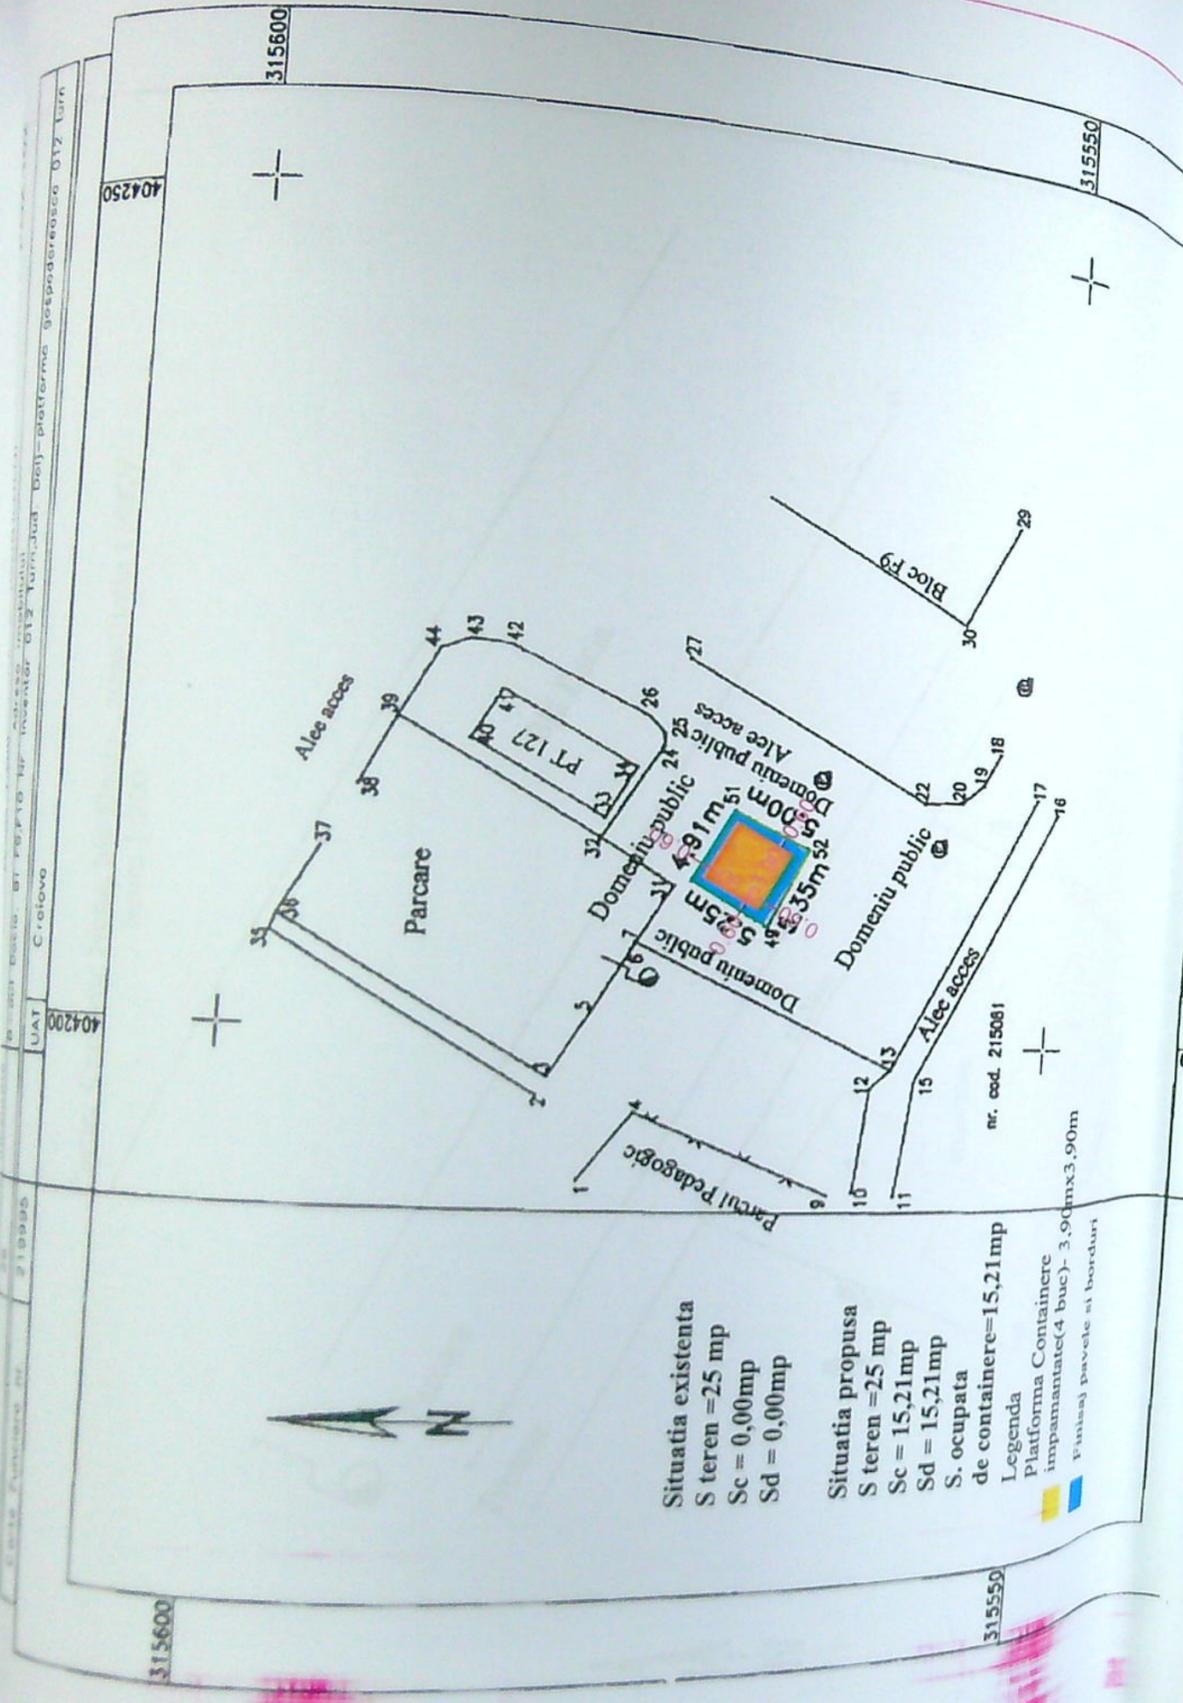

Situatia existenta
 S teren = 25 mp
 Sc = 0,00mp
 Sd = 0,00mp

Situatia propusa
 S teren = 25 mp
 Sc = 15,21mp
 Sd = 15,21mp
 S. ocupata de containere = 15,21mp

Legenda
 Platforma Container impamantate (4 bue) - 3,90mx3,90m
 Pavele si borduri

A. Date referitoare la teren		Mentii	
Nr. parcela	Suprafata masurata	intravilan	Imobil neimprejmuit - platforma de gunoi
1	25		
Total		25	
B. Date referitoare la constructii		Mentii	
Cod constr	Destinatia Suprafata construita la so (mp)		
Total			
Suprafata totala masurata a imobilului = 26mp			
Suprafata din act = 26mp			
Se confirma introducerea imobilului in baza de date, integrato si atribuirea numarului cadastral			
Semnatura si data			

19 FEB. 2020
 GALRIELA
 SER
 Stafiya OCPI

CERTIFICAT DE AUFORINARE
 Seria RO/8-J
 Nr. 1419/15.01.2019
 PRIMARIA MUNICIPIULUI CRAIOVA

AUTORIZARE
 Seria RO-DJ-F
 Nr. 190/11.10.2016
 PRIMĂRIA MUNICIPIULUI CRAIOVA

PRIMĂRIA MUNICIPIULUI CRAIOVA
 Nr. 150 / 22

RACU V. RADU
 ROMANIA
 M.PAT-DOLJ
 NR. SIG
 VERIFICATOR PROIECTE

VERIFICATOR/ EXPERT	NUME	SEMNATURA	CERINTA	REFERAT / EXPERTIZA NR. / DATA
S.C. EUROPEAN WASTE TECHNOLOGY S.R.L. str. Aleea 1 Mierlei nr. 3, Craiova, Jud. Doli CUI RO29336182 J16/19/2/2011	ing. Janina Rachiteanu		A1	091/2021
Sei proiect	ing. Janina Rachiteanu			
Proiectat	ing. Janina Rachiteanu			
Desenat	ing. Janina Rachiteanu			
Beneficiar: CONSILIUL JUDETEAN DOLJ				Pt. nr. 091/2021
Amplasare containere ingropate pentru colectare deseuri menajere-438 platforme gospodaresti cu 759 containere in municipiul Craiova-zona blocuri in cadrul proiectului "Sistem de Management Integrat al Deseurilor in Judetul Dolj"				Faza D.T.A.C. D.T.O.E.
Amplasament Pozitia 102 B-dul Dacia, Bl. F.9, F.10				A - 02
- Plan de Situatii				