


CORPUL 2 DE PROPRIETATE
scara 1:500

Nr. cadastral 22.0079	Suprafata masurata (mp) 300
Adresa Imobilului: Intravilan Mun. Craiova, str. Muntanla, nr. 147 (fost str. Moldova, nr. 114, fost Craiova - Caralea, T35, P25), jud. Dolj	
Unitatea Administrativ Teritoriala(UAT): CRAIOVA	

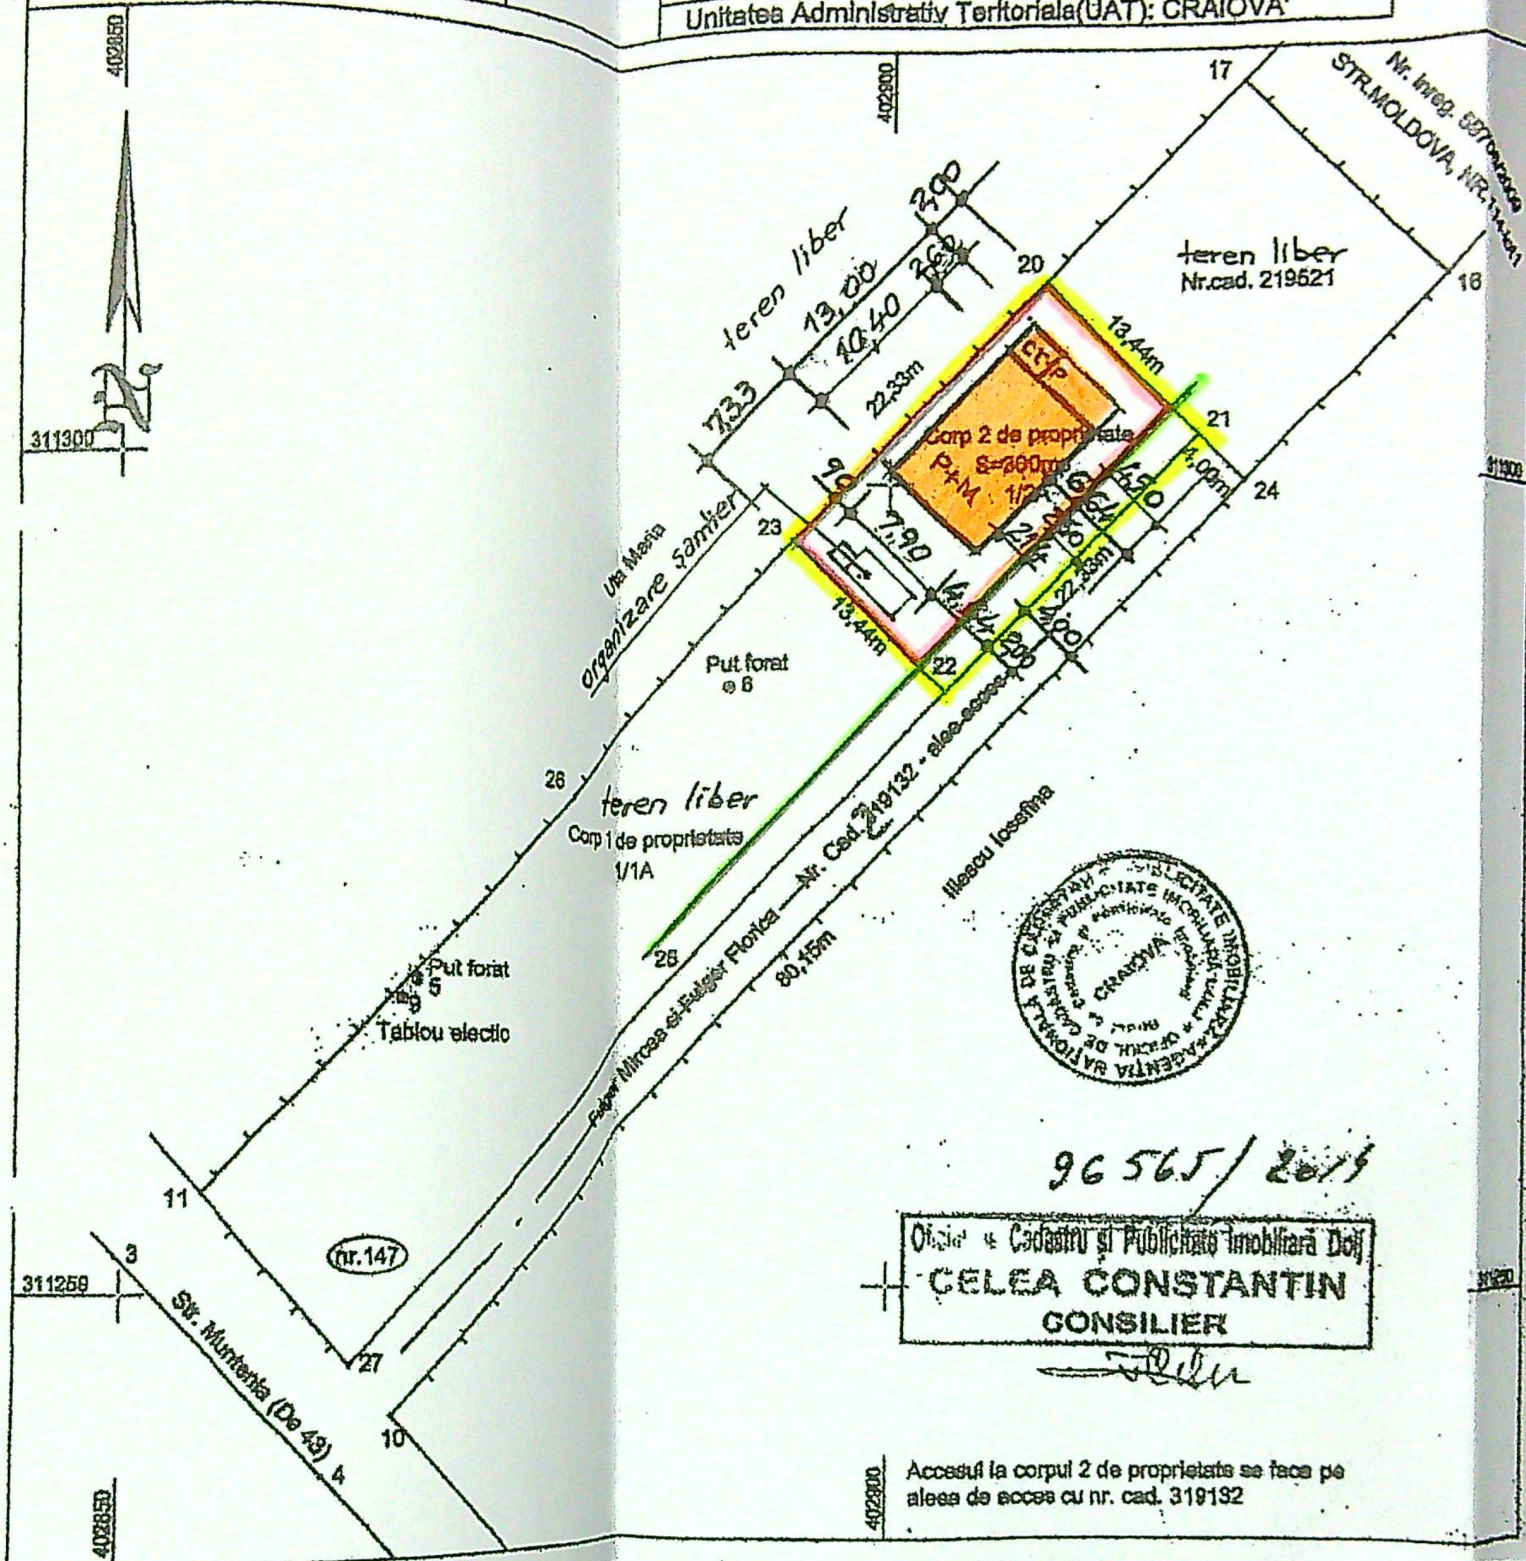

- LEGENDA:**
- LIMITA PROPRIETATE - ACTUAL
 - LIMITA RETRAGERE IMPREJMUI
 - IMPREJMUIRE PROPUSA - L = 6
 - LOCUINTA P + M CU C.T. - P - F

S. teren	= 300,00 mp
S.C. propusa	= 101,94 mp
S.D. propusa	= 184,10 mp
C.U.T. propus	= 0,61
P.O.T. propus	= 34 %

96565/2011

Oficiu de Cadastru și Publicitate Imobiliară Dolj

CELEA CONSTANTIN

CONSILIER

Accesul la corpul 2 de proprietate se face pe aleea de acces cu nr. cad. 319192

A. Date referitoare la teren - intravilan

Nr. parcelă	Categorie de folosință	Suprafață (mp)	Valoarea de înregistrare (lei)
1/2	A	300	
Total		300	

INVENTAR DE COORDONATE

Sistem de coordonate: Stereografic '70

Nr. pct	E (m)	N (m)
20	311312.546	402909.595
21	311303.028	402919.084
22	311287.005	402903.534
23	311296.519	402894.048

S. din măsuratori=300mp
S. din acte=312mp

Mențiuni:

Ten partial împrejmuit cu gard de pândire și limită convențională.

CERTIFICAT DE AUTORIZARE

CERTIFICAT DE AUTORIZARE

TOPOGRAFIC CONSULT S.R.L.

CLASA III

JUDETUL DOLJ

PRIMARIA MUNICIPIULUI CRAIOVA

VIZAT SPRE INSCRIERE

Nr. 1094

Anexa la proiectul de construire


data 20.11.2011

CERTIFICATUL DE


ANEXA LA

464


ACTIV PROJECT

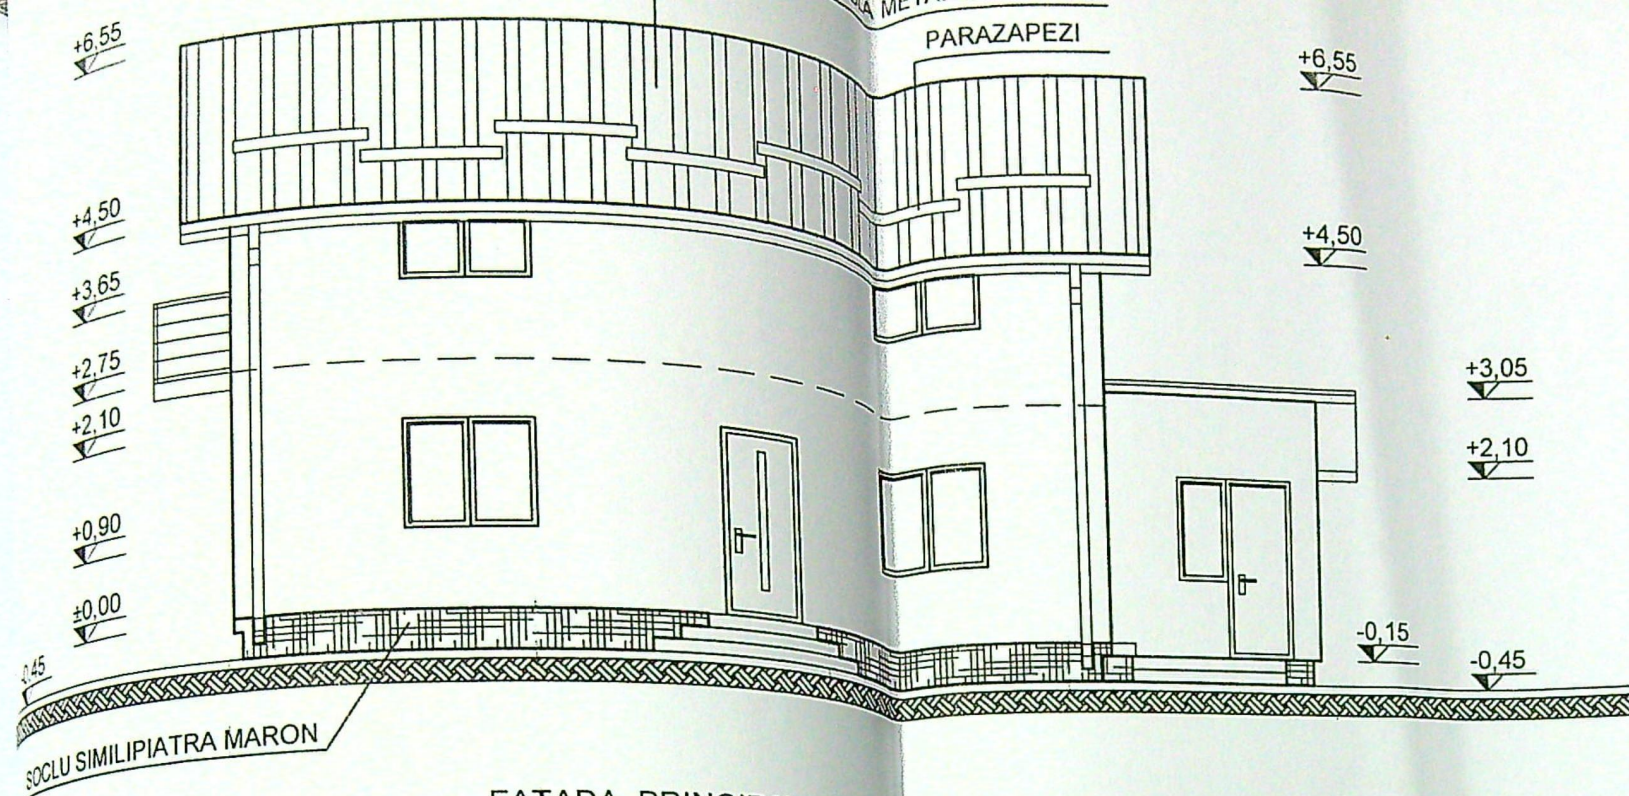


FATADA PRINCIPALA (SUD-EST)
scara 1 : 100

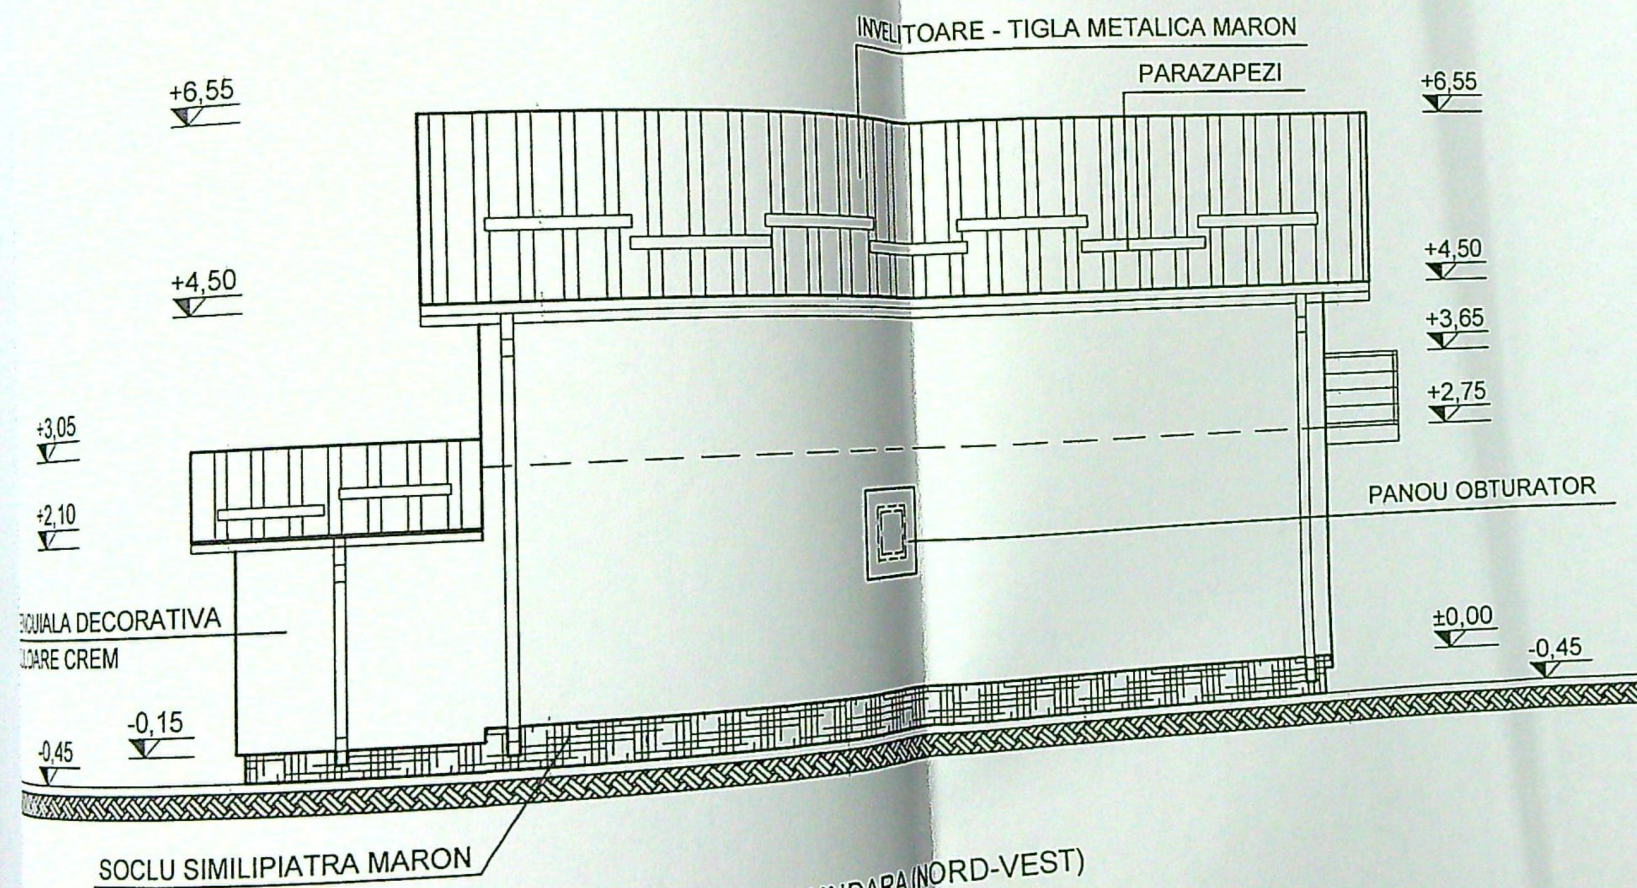

FATADA SECUNDARA (NORD-VEST)
scara 1 : 100

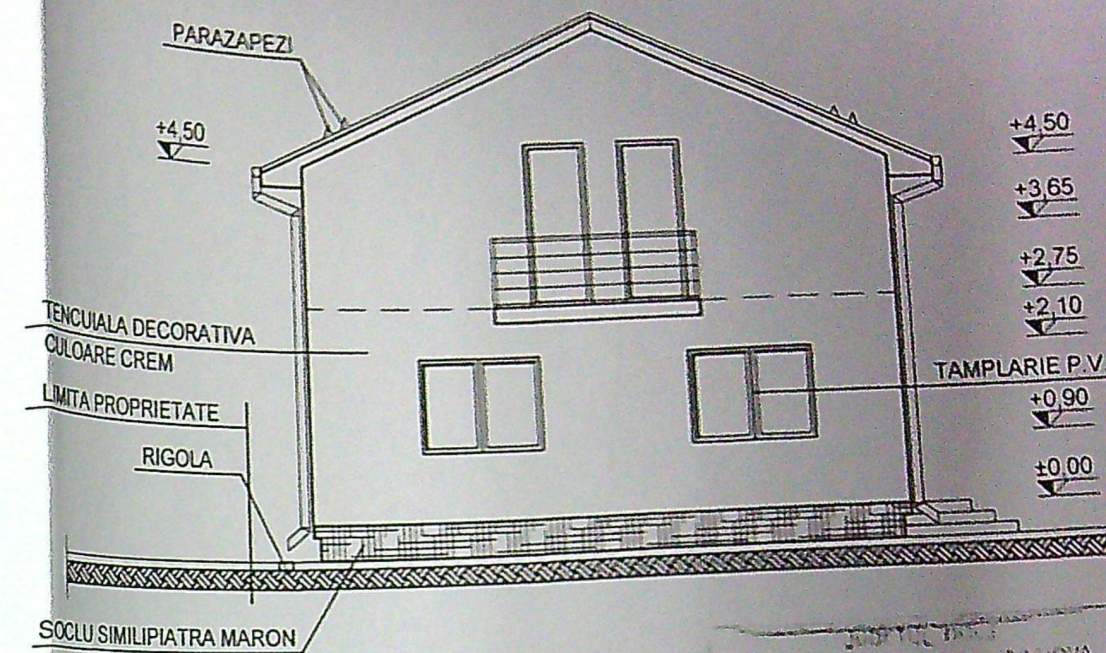

FATADA LATERALA STANGA (SUD-VEST)
scara 1 : 100

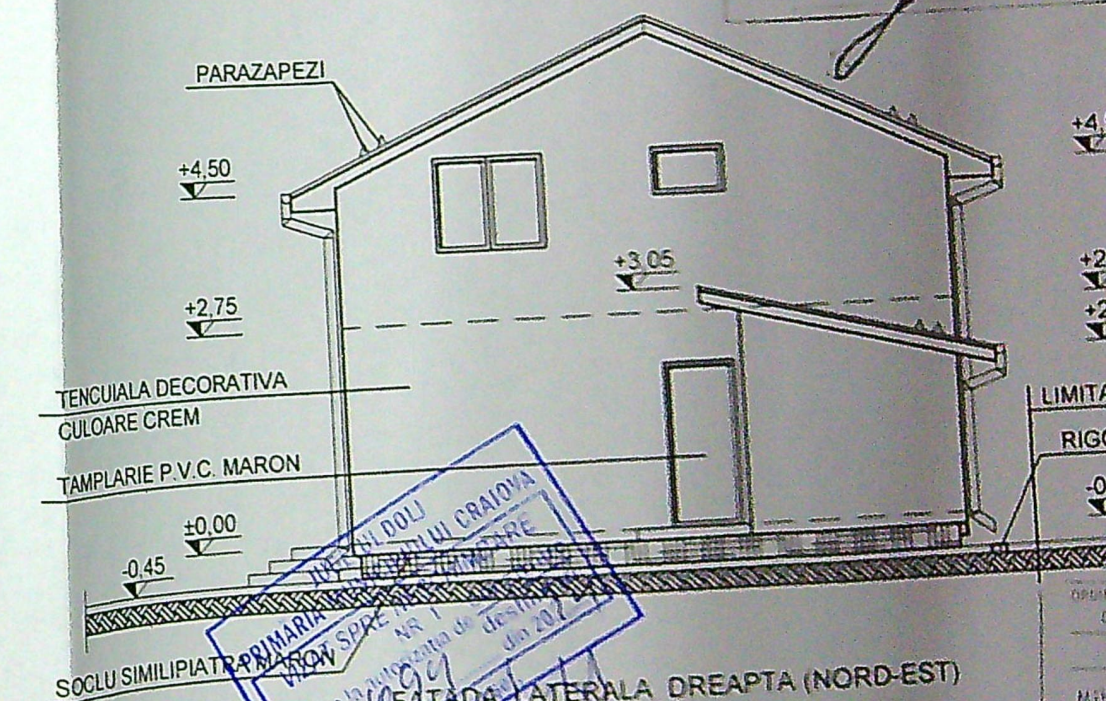

FATADA LATERALA DREAPTA (NORD-EST)
scara 1 : 100

CATEGORIA DE IMPORTANTA : "L"



SPe
Sef
Proi
Des