





05950

310400

Resultat=0.46

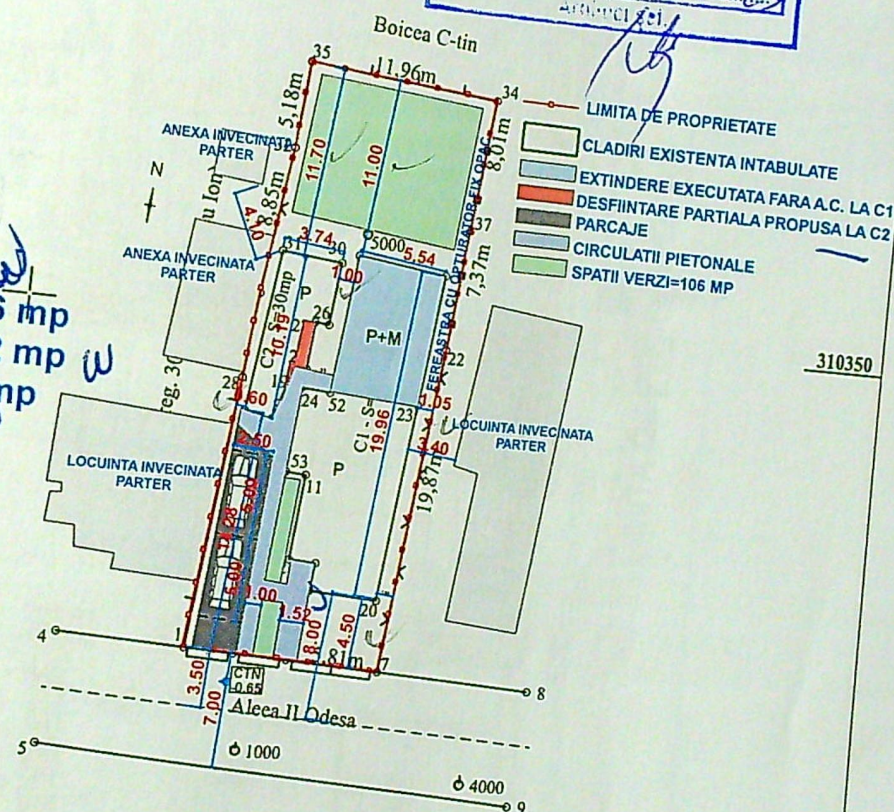

A. Date referitoare la teren			
Nr. parcela	Categoria de folosinta	Suprafata [mp]	Mentiuni
I	Cc	427	
Total		427	
B. Date referitoare la constructii			Teren imprejmuit cu gard de sarma, gard de lemn, gard de metal si gard de beton.
Cod.	Destinatia	Suprafata construita la sol [mp]	Mentiuni
C1	CL	122	Casa de locuit, edificata in anul 1970 din caramida, acoperita cu tigla. Extinsa in anul 2015. Sup. constr. extindere parter=46mp.
C2	CL	30	Casa de locuit, edificata in anul 1970, din caramida, acoperita cu tigla, compusa din 4 camere. Sup. constr. desfas=168mp.
T			

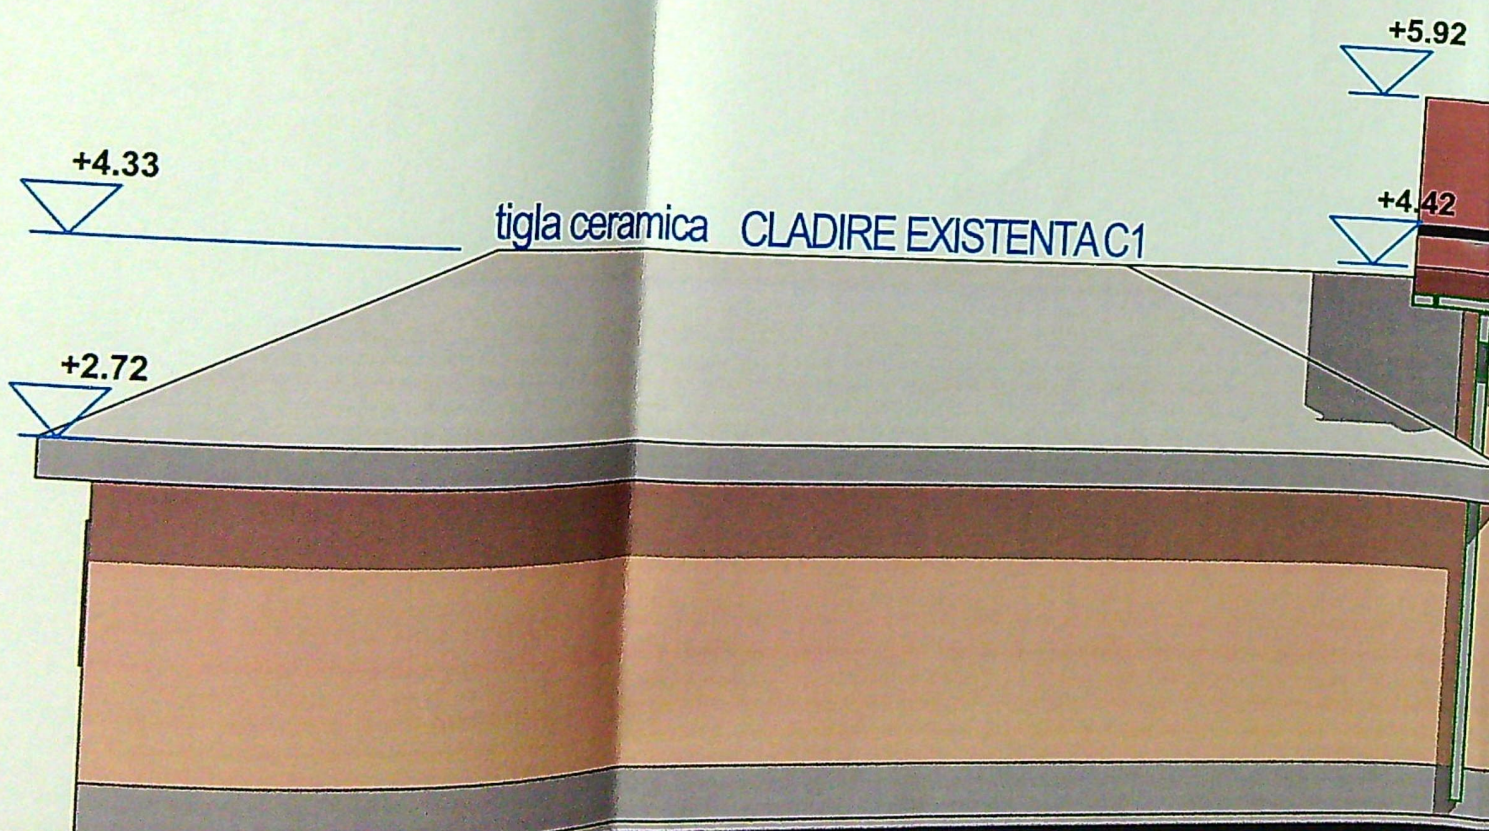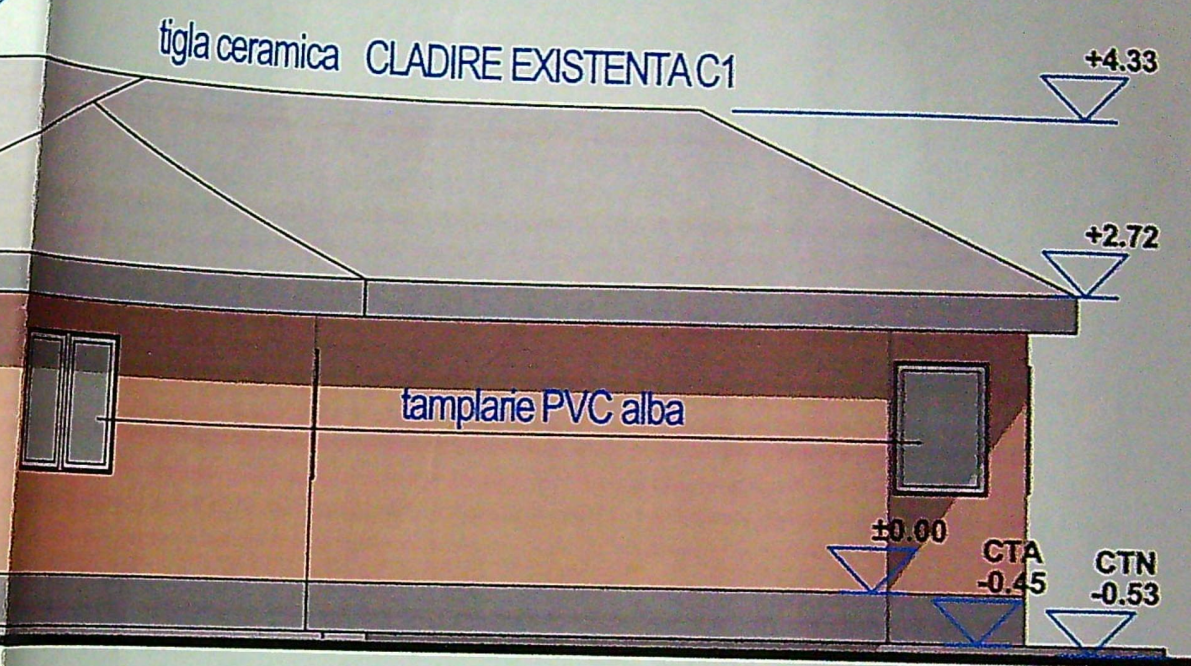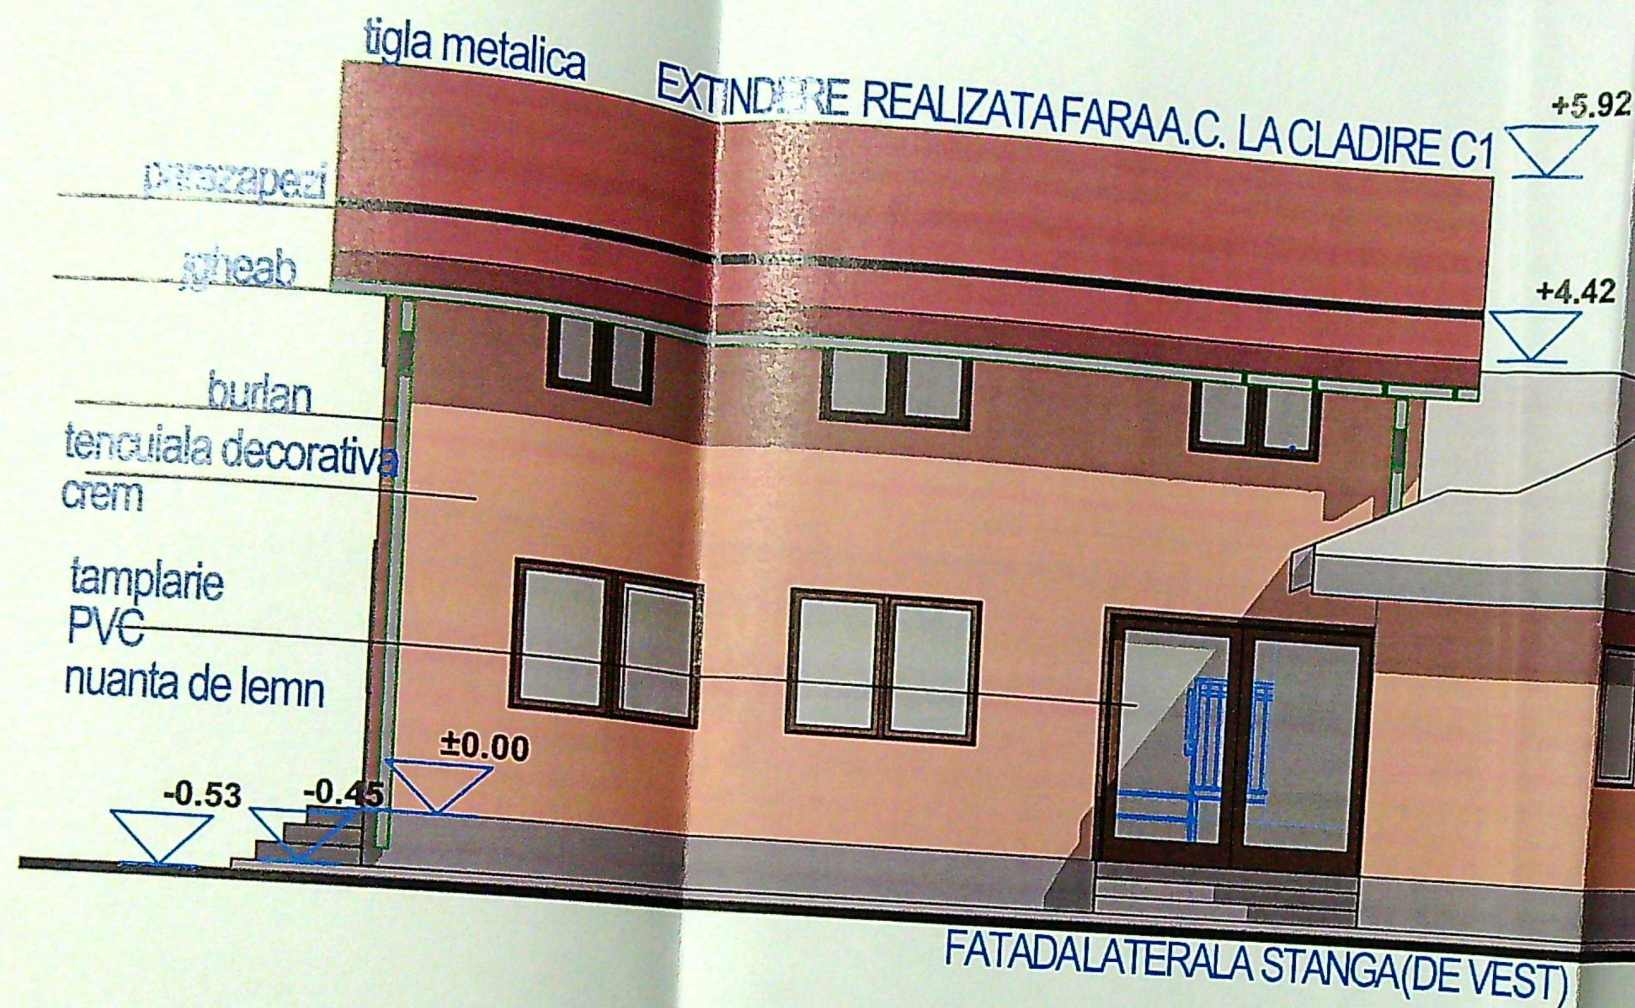


FATADALATERALA DREAPTA (DE EST) LA CLADIREA C1


EXIGENTA "A" REFERAT/NR.



	/DATA
	/DATA
	/DATA
da Alea 2 Odesa, nr. 5, Dolj.	PR.NR. 85 /2022
familiala Parter cu P+M partial- DE CONTRUIRE si RTER	FAZA: Expertizare/ D.T.A.C.
TERALE (DE EST SI NTA C1	PLANSA:

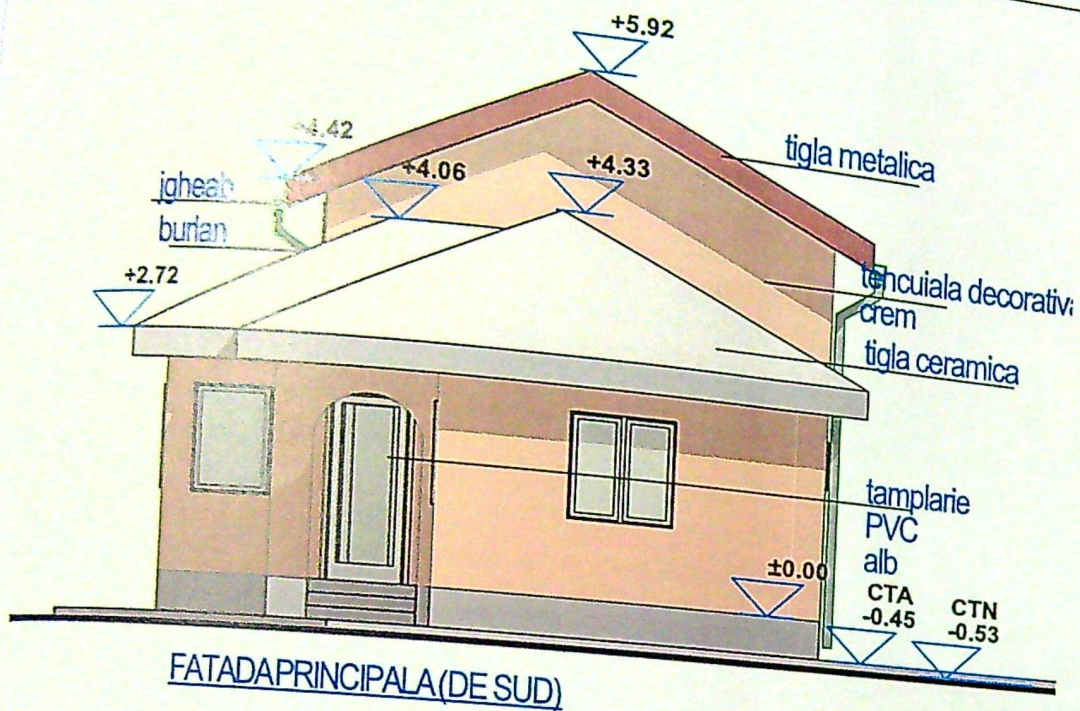

JUDETUL DOLJ
 PRIMARIA MUNICIPIULUI CRAIOVA
 VIZAT SPRE NESCHIMBARE
 NR. 6
 Anexa la autorizatia de construire
 Nr. 953 din 20.08.23
 Arhitect: s.f.




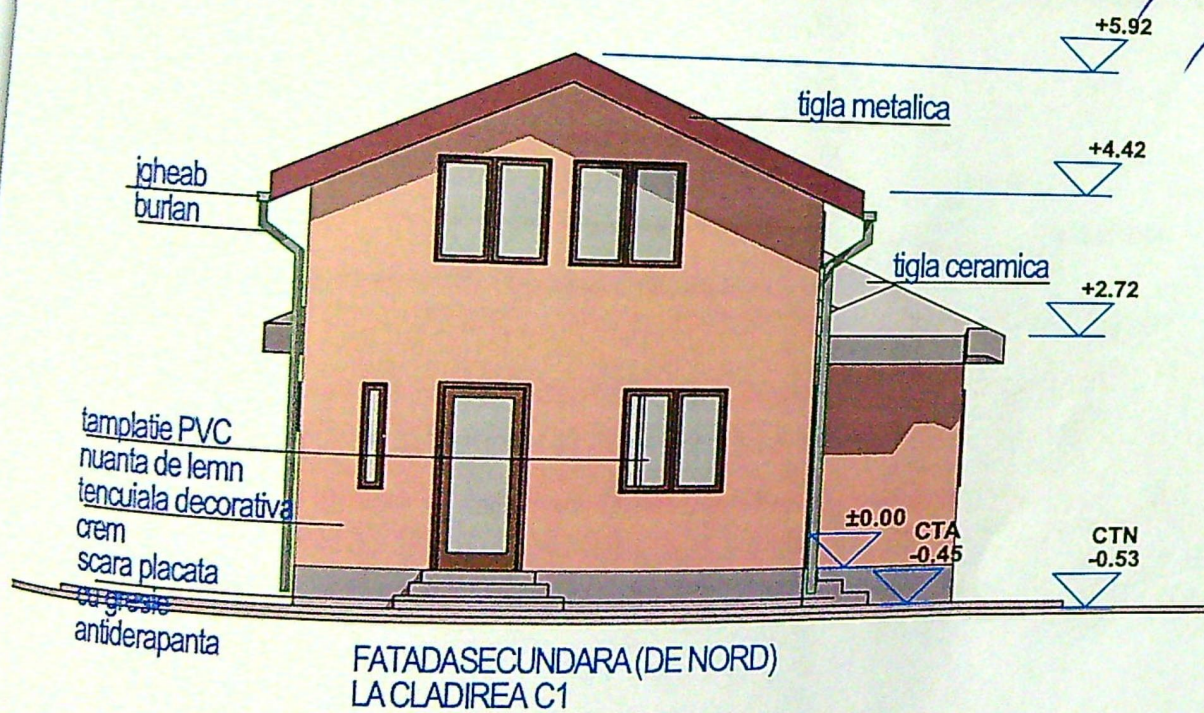


Sect
 C2

Foto al
 C2

Foto al
 C1

/DATA
/DATA
/DATA
PR.NR. 85 /2022
FAZA: Expertizare/ D.T.A.C.
PLANSA: A 10

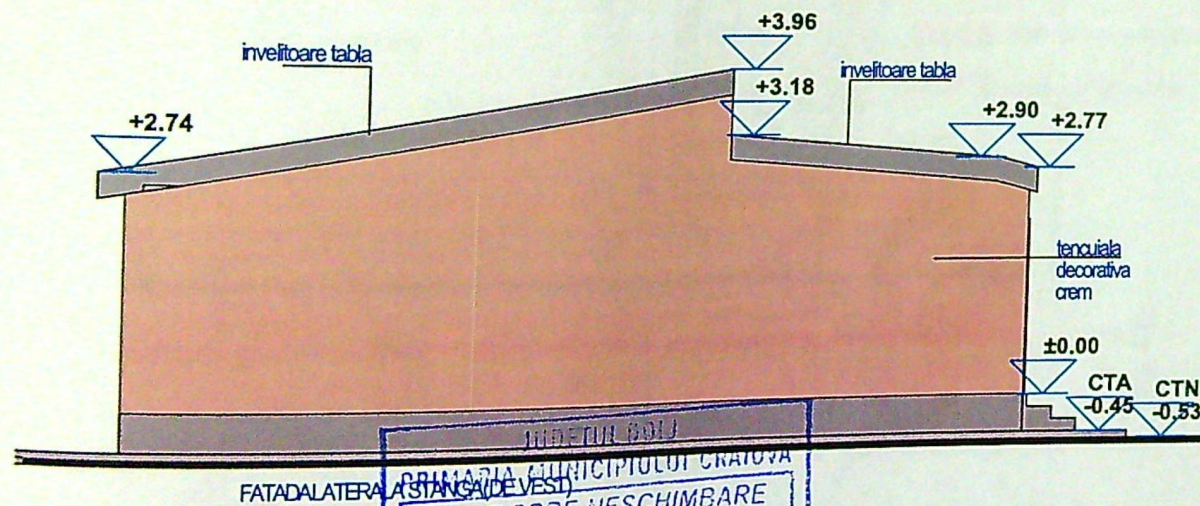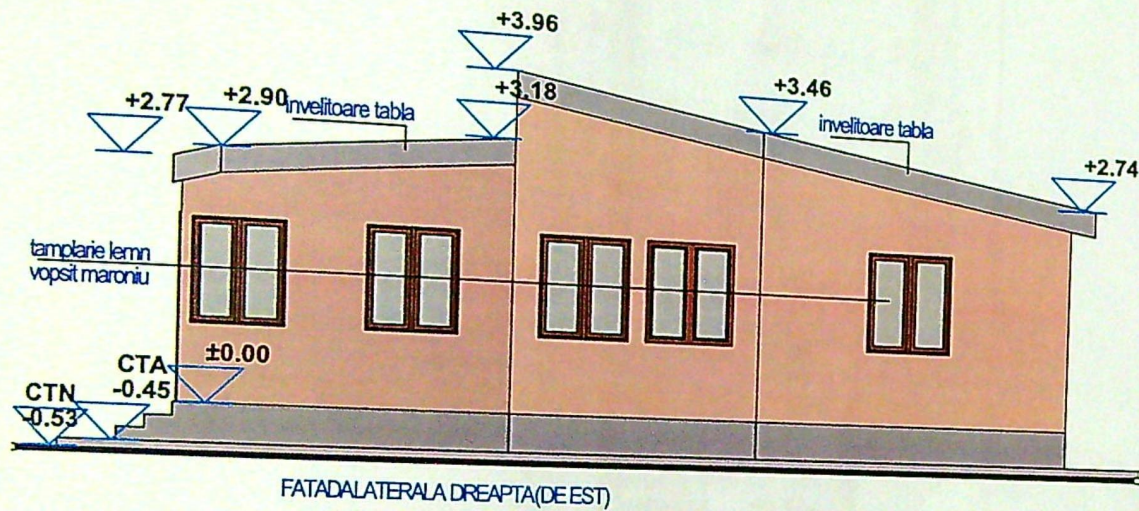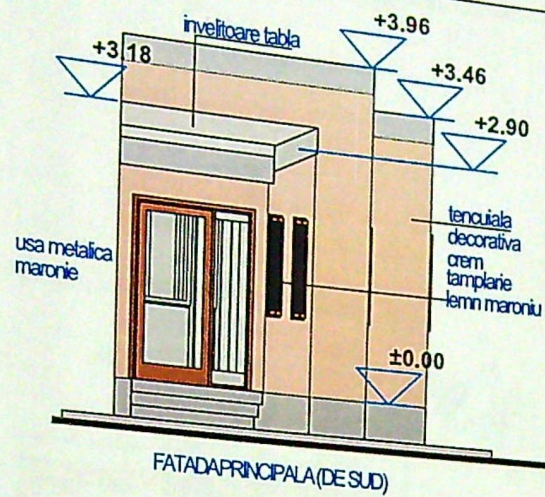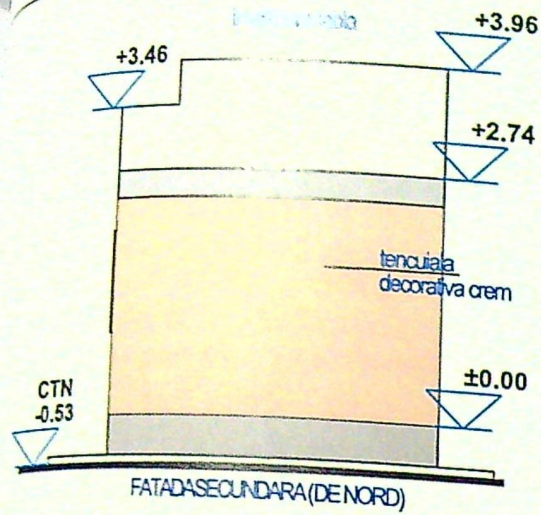

JUDETUL BOLD
PRIMĂRIA MUNICIPIULUI CRAIOVA
VIZAT SPRE NESCHIMBARE
NR. 6
Anexa la autorizatia de construire
Nr. 959 din 20.12.23
Arhitect, sef. [Signature]

DATA
DATA
DATA
PR.NR. 85 /2022
FAZA: Expertizare/ D.T.A.C.
PLANSĂ: A 12

Sech
C2

Fatada
C2