


PLAN DE AMPLASMENT SI DE LIMITARE A IMOBILULUI
SCARA 1:500
- Intravilan -
LOTUL 1

315200

315200

Nr cadastral al terenului	Suprafata masurata (m.p.)	Adresa imobilului
246254	602m.p.	strada Merisorului nr .29 (fost tarlaua 70, parcela 31-corp 1)
Cartea funciara		UAT: MUNICIPIUL CRAIOVA , Judetul Dolj ,

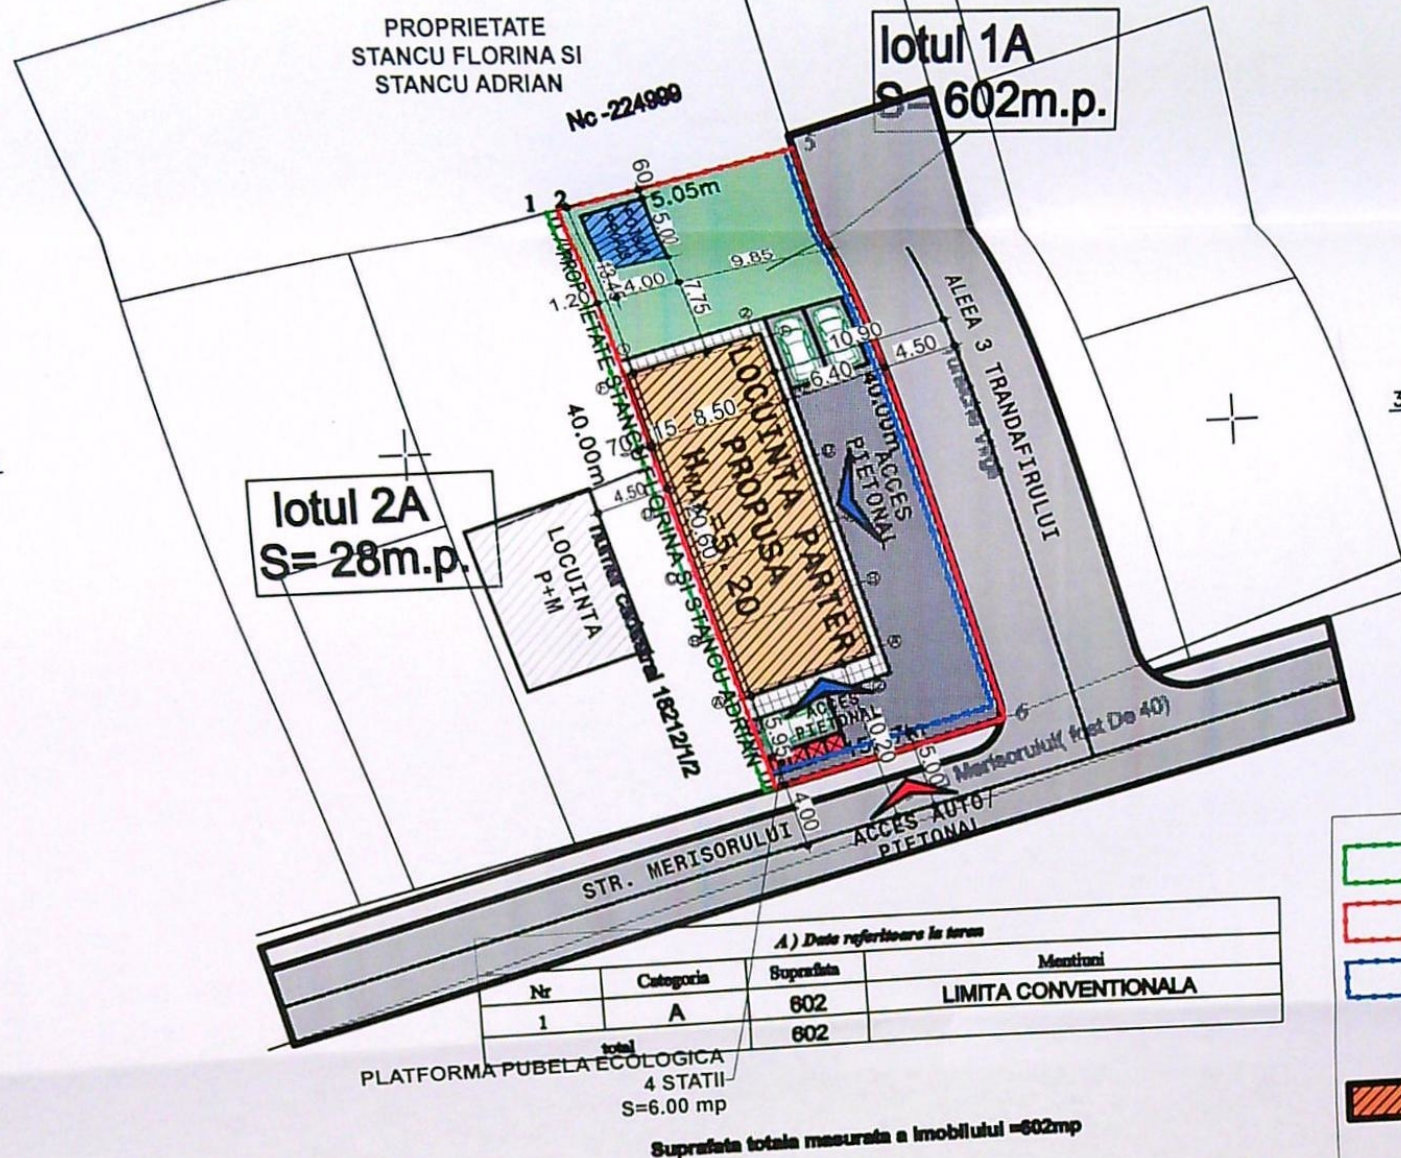

315150

315150

LEGENDA:

- S TEREN INAINTE DE DEZMEMBRARE = 630.00 m²
- S TEREN DUPA DEZMEMBRARE = 602.00 m²
- Imprejmuire propusa
L = 53.00 m²
- LOCUINTA PARTER PROPUSA
S CONSTRUITA/DESFASURATA = 175.10 m²
- FOISOR PROPOS
S CONSTRUITA/DESFASURATA = 20.00 m²
- S CONSTRUITA/DESFASURATA TOTALA = 195.10 m²
- P.O.T. EXISTENT = 0.00 %
- C.U.T. EXISTENT = 0.00
- P.O.T. PROPOS LOT NEDEZMEMBRAT = 30.97%
- C.U.T. PROPOS LOT NEDEZMEMBRAT = 0.31
- P.O.T. PROPOS DUPA DEZMEMBRARE = 32.41 %
- C.U.T. PROPOS DUPA DEZMEMBRARE = 0.32
- 3 LOCURI DE PARCARE AMENAJATE
IN INCINTA - S PARCARI = 37.50 m²
- S CAROSABIL PROPOS = 162.70 m²
- S SPATII VERZI PROPUSE = 163.55 m²
- S PIETONAL PROPOS = 39.50 m²

Executant: inginer: DICA GEORGE-MADALIN
CERTIFICAT DE AUTORIZARE seria 180-B-F NR 1629
Confirm executarea masuratorilor la teren, corectitudinea inlocuirii
documentatiei cadastrale si corespondenta acesteia cu realitatea din teren.
Data: 01.2021


DICA
GEORGE-
MADALIN

Semnatura digitala de
DICA GEORGE-
MADALIN
Data: 2021.01.21
11:18:01 +02'00'



Inspector
Confirm executarea masuratorilor la teren,
documentatiei cadastrale si corespondenta acesteia cu realitatea din
Semnatura si stampila
Data: 01.2021

13776/2021


Ariadna- Semnat digital
Alina Popa de Ariadna-
Alina Popa Alina Popa

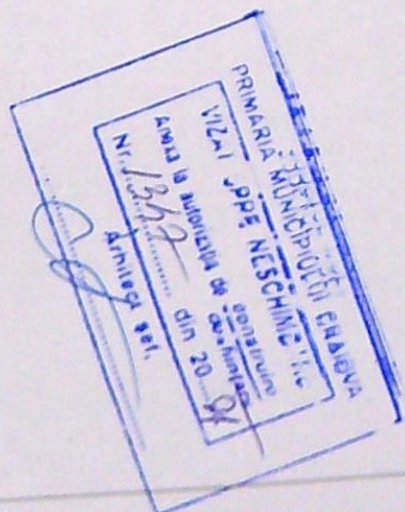

VERIFICATOR	NUME	CERINTA	REFERAT - Nr./DATA
EXPERT	NUME	CERINTA	EXPERTIZA - Nr./DATA
S.C. RAY CONSULTING S.R.L. - PROIECTANT GENERAL CUI: 14091403, J18/547/2002		BENEFICIAR: STANCU FLORINA SI STANCU ADRIAN	
CALITATE ELABORATORI		SCARA:	TITLU PROIECT:
SEF PROIECT		1:500	LOCUINTA PARTER, FOISOR SI IMPREJMUIRE PARTIALA TEREN
PROIECTAT		DATA:	ADRESA: Str. Merisorului, nr. 31, Mun. Craiova, Jud. Dolj
DESENAT		2021	TITLU PLANSA:
			PLAN DE SITUATIE PE SUPORT CADASTRAL
			PROIECT NR: 111 / 2021
			FAZA: D.T.A.C.
			PLANS NR: A.01

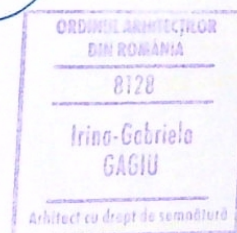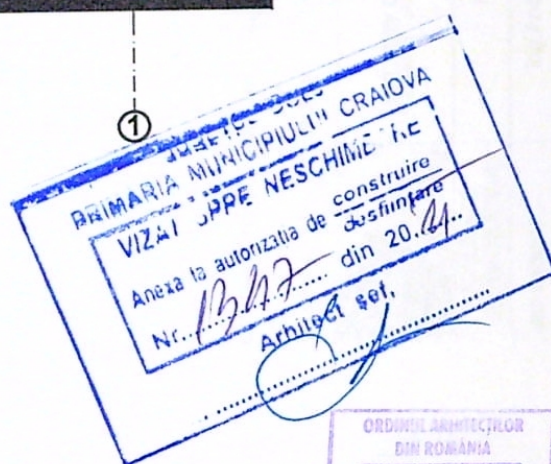


NUME		CERINTA	REFERAT - Nr./DATA
NUME		CERINTA	EXPERTIZA - Nr./DATA
S.C. RAY CONSULTING S.R.L. - PROIECTANT GENERAL CUI: 14591403, J16/347/2002 TEL: 0765/338 615, 0767/012.704			PROIECT NR: 111 / 2021
BENEFICIAR: STANCU FLORINA SI STANCU ADRIAN			FAZA: D.T.A.C.
NUME	SEMNATURA	SCARA: Scara: 1:100	TITLU PROIECT: LOCUINTA PARTER, FOISOR SI IMPREJMUIRE PARTIALA TEREN ADRESA: Str. Merisorului, nr. 31, Mun. Craiova, Jud. Dolj
ing. Andrei Dragota		DATA:	TITLU PLANSĂ: FATADA POSTERIOARA NORD
			PLANSĂ NR: A.06

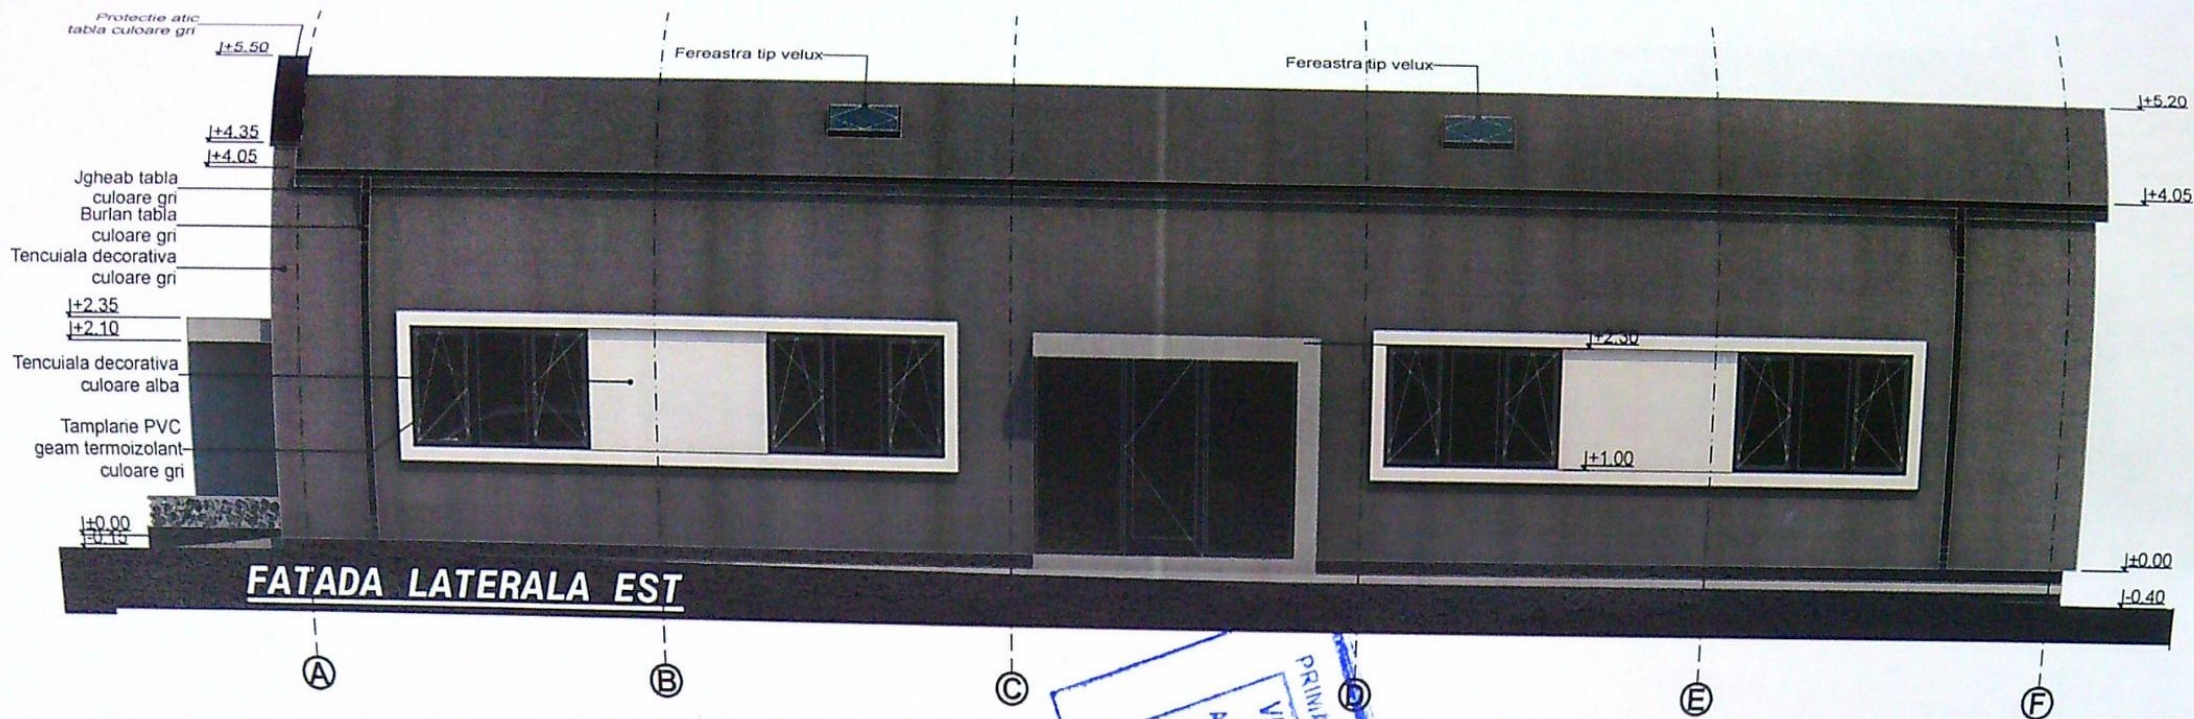

ORDINUL ARHITECTUR
DIN ROMANIA
8128
Irina-Gabriela
GAGIU
Arhitect cu drept de semnătură



VERIFICATOR	NUME	CERINTA	REFERAT - Nr./DATA
EXPERT	NUME	CERINTA	EXPERTIZA - Nr./DATA
Ray Consulting CALITATE ELABORATORI	S.C. RAY CONSULTING S.R.L. - PROIECTANT GENERAL CUI: 14591403, J16/347/2002 TEL: 0765/338.615, 0767/812.784		BENEFICIAR: STANCU FLORINA SI STANCU ADRIAN
	NUME	SEMNATURA	PROIECT NR: 111 / 2021
	SEF PROIECT	ing. Andrei Dragota	FAZA: D.T.A.C.
	PROIECTAT	arh. Irina - Gabriela Gagi	PLANSĂ NR: A07
DESENAT	arh. Irina - Gabriela Gagi	SCARA: Scara: 1:100 DATA: 2021	TITLU PROIECT: LOCUINTA PARTER, FOISOR SI IMPREJMUIRE PARTIALA TEREN ADRESA: Str. Merisorului, nr. 31, Mun. Craiova, Jud. Dolj TITLU PLANSĂ: FATADA LATERALA EST

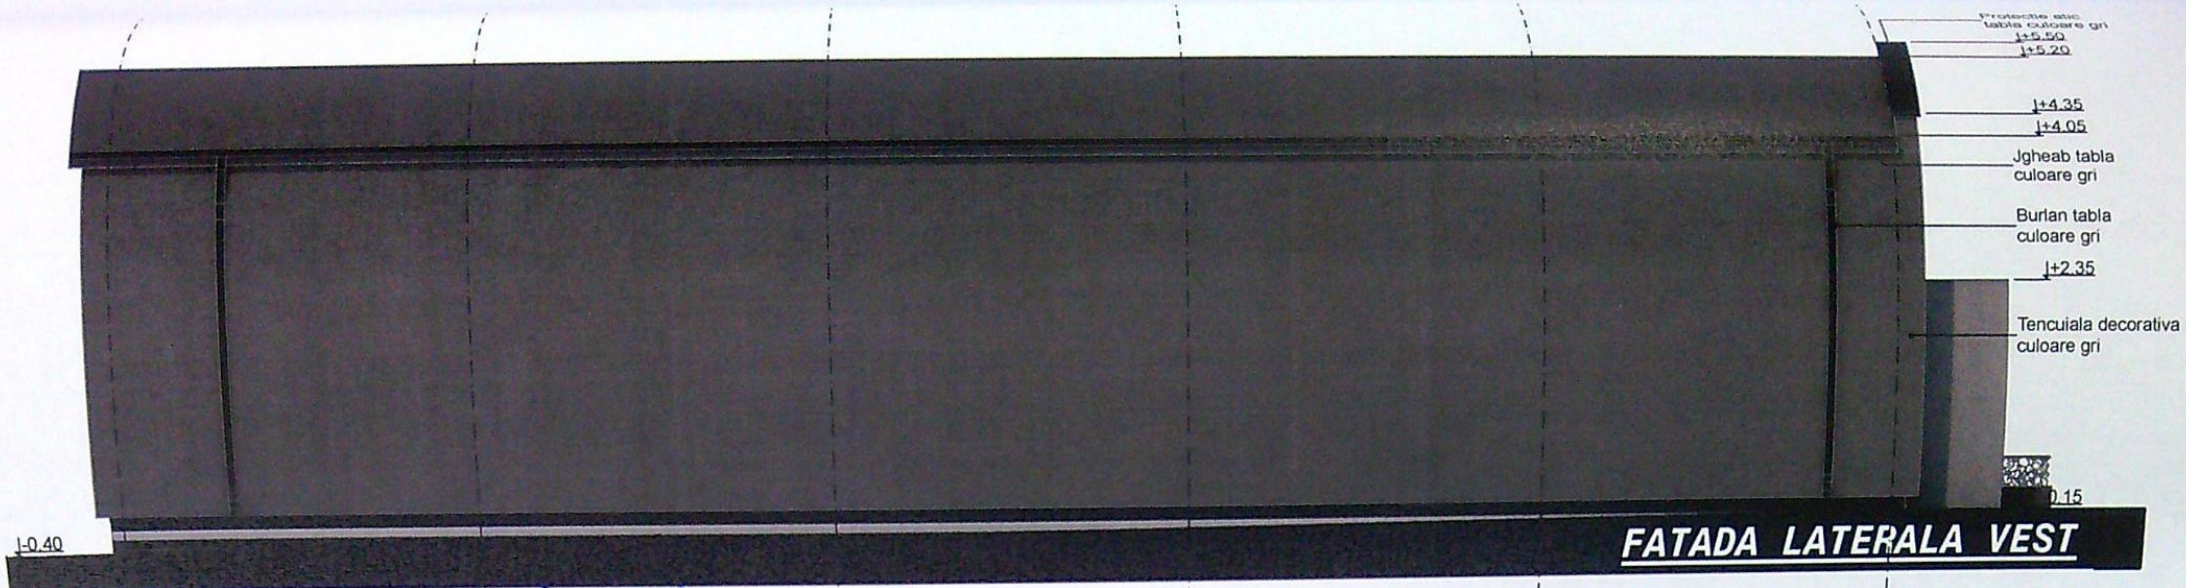

PRIMARIA MUNICIPIULUI CRAIOVA
VIZA J.P.P.E. NESCHIMB
Anexa la autorizatia de construire
Nr. 100/2021
Arhitect Sot.



ORDINUL ARHITECTILOR
DIN ROMANIA
8128
Irina-Gabriela
GAGIU
Arhitect cu drept de semnatura

VERIFICATOR	NUME		CERINTA	REFERAT - Nr./DATA
EXPERT	NUME		CERINTA	EXPERTIZA - Nr./DATA
Ray Consulting	S.C. RAY CONSULTING S.R.L. - PROIECTANT GENERAL CUI: 14591403, J16/347/2002 TEL: 0765/338.615, 0767/812.784			BENEFICIAR: STANCU FLORINA SI STANCU ADRIAN
CALITATE ELABORATORI	NUME	SEMNATURA	SCARA: Scara: 1:100	TITLU PROIECT: LOCUINTA PARTER, FOISOR SI IMPREJMUIRE PARTIALA TEREN ADRESA: Str. Merisorului, nr. 31, Mun. Craiova, Jud. Dolj
SEF PROIECT	ing. Andrei Dragota		DATA: 2021	TITLU PLANSA: FATADA LATERALA VEST
PROIECTAT	arh. Irina - Gabriela Gagi			PROIECT NR: 111 / 2021
DESENAT	arh. Irina - Gabriela Gagi			FAZA: D.T.A.C.
				PLANSA NR: A.08