

MINISTERUL DEZVOLTĂRII, LUCRĂRILOR PUBLICE ȘI ADMINISTRAȚIEI

DI. DRAGOTĂ ANDREI-VICTOR

Cod numeric personal: 1851020160071

Profesia: INGINER



ATESTAT VERIFICATOR DE PROIECTE

Domeniul de atestare tehnico-profesională - A1 - Rezistență mecanică și stabilitate pentru construcții civile, industriale, agricole, energetice, miniere, pentru telecomunicații și construcții aferente rețelelor edilitare și de gospodărie comunală cu structura de rezistență din beton, beton armat, zidărie, lemn
Nivelul: I

Data emiterii: 10.03.2022

Director, DEZVOLTĂRII ȘI ADMINISTRAȚIEI
Anka GINAVAR

Sef birou,
Andreea UNCROP


Valabilă de la:

Până la:

Semnătura titularului

Prezenta legitimație este valabilă însoțită de certificatul de atestare tehnico-profesională de expert tehnic / verificator de proiecte

Seria CA V Nr. 10114

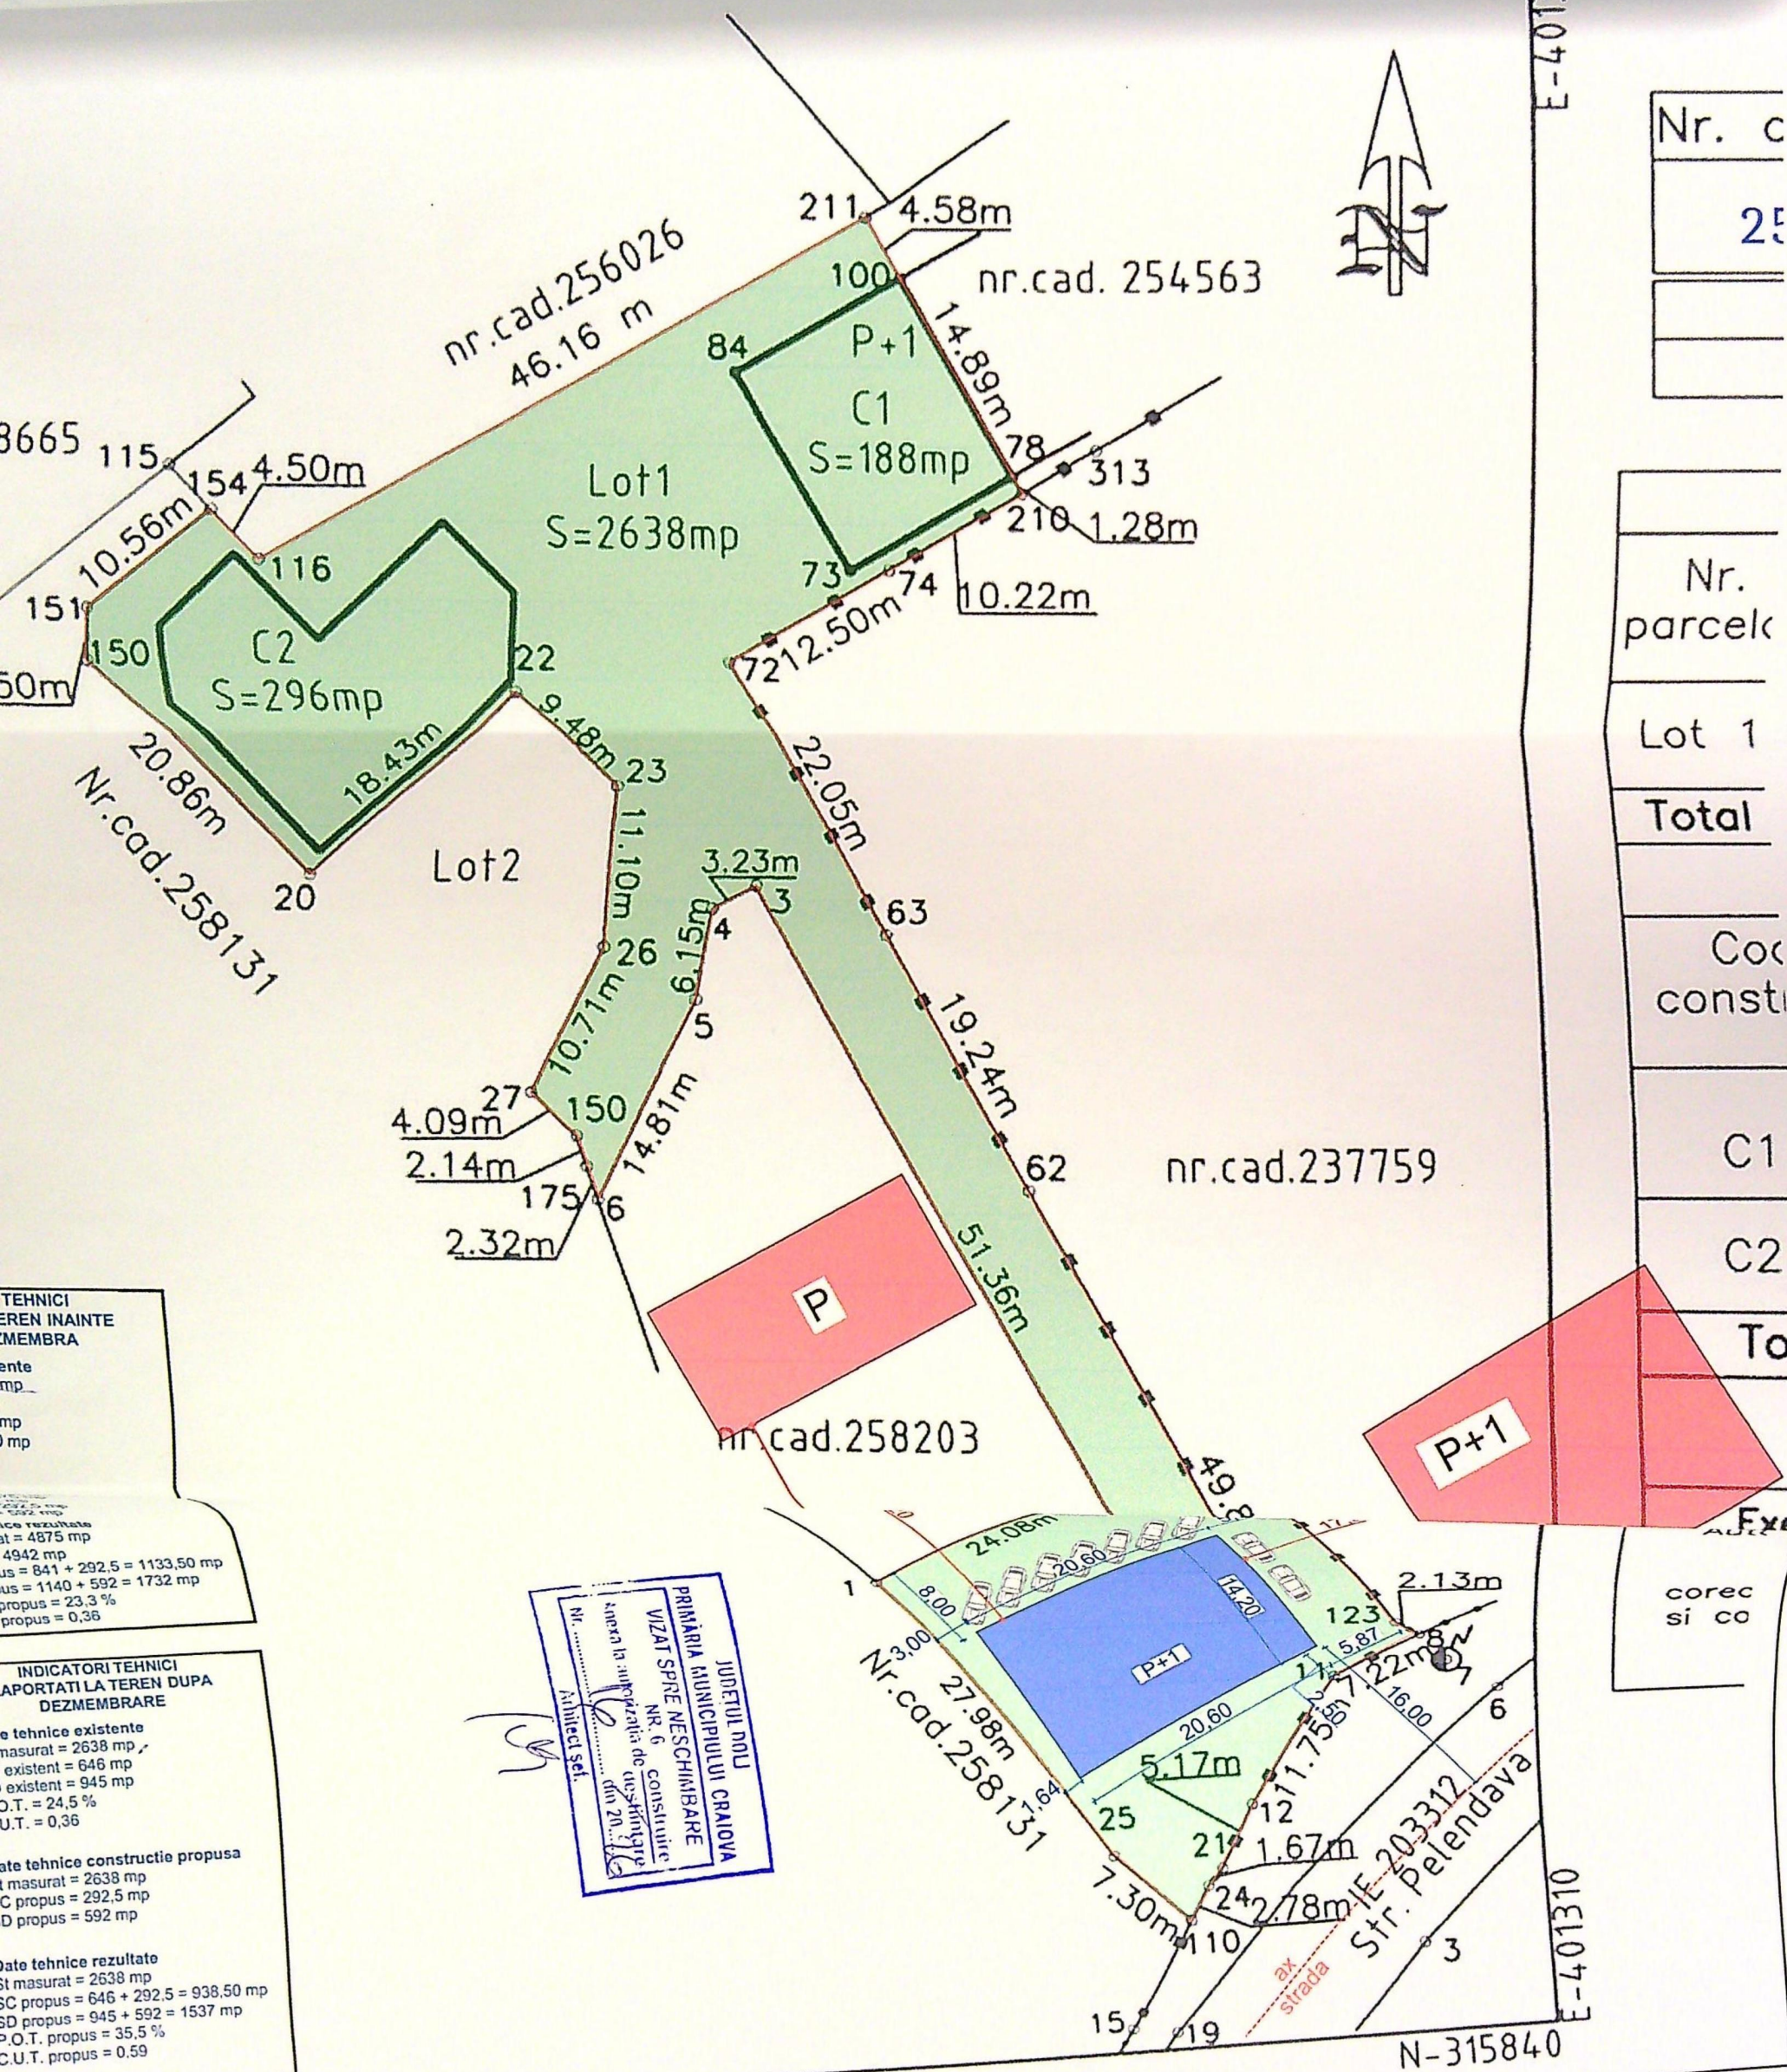

TEHNICI
EREN INAINTE
MEMBRA

ente
mp
mp
mp

ate rezultate
at = 4875 mp
4942 mp
us = 841 + 292.5 = 1133.50 mp
us = 1140 + 592 = 1732 mp
propus = 23.3 %
propus = 0.36

INDICATORI TEHNICI
APORTATI LA TEREN DUPA
DEZMEMBRARE


te tehnice existente
masurat = 2638 mp
existent = 646 mp
existent = 945 mp
O.T. = 24.5 %
U.T. = 0.36

ate tehnice constructie propusa
t masurat = 2638 mp
C propus = 292.5 mp
D propus = 592 mp

Date tehnice rezultate
st masurat = 2638 mp
SC propus = 646 + 292.5 = 938.50 mp
SD propus = 945 + 592 = 1537 mp
P.O.T. propus = 35.5 %
C.U.T. propus = 0.59

JUDETUL NOU
PRIMĂRIA MUNICIPIULUI CRAIOVA
VIZAT ȘI NESCĂMBIAT
NR. 6 constructie
după la aprobarea de urbanism
din 20.03.2022
Arhitect șef.

CLASA DE IMPORTANȚA

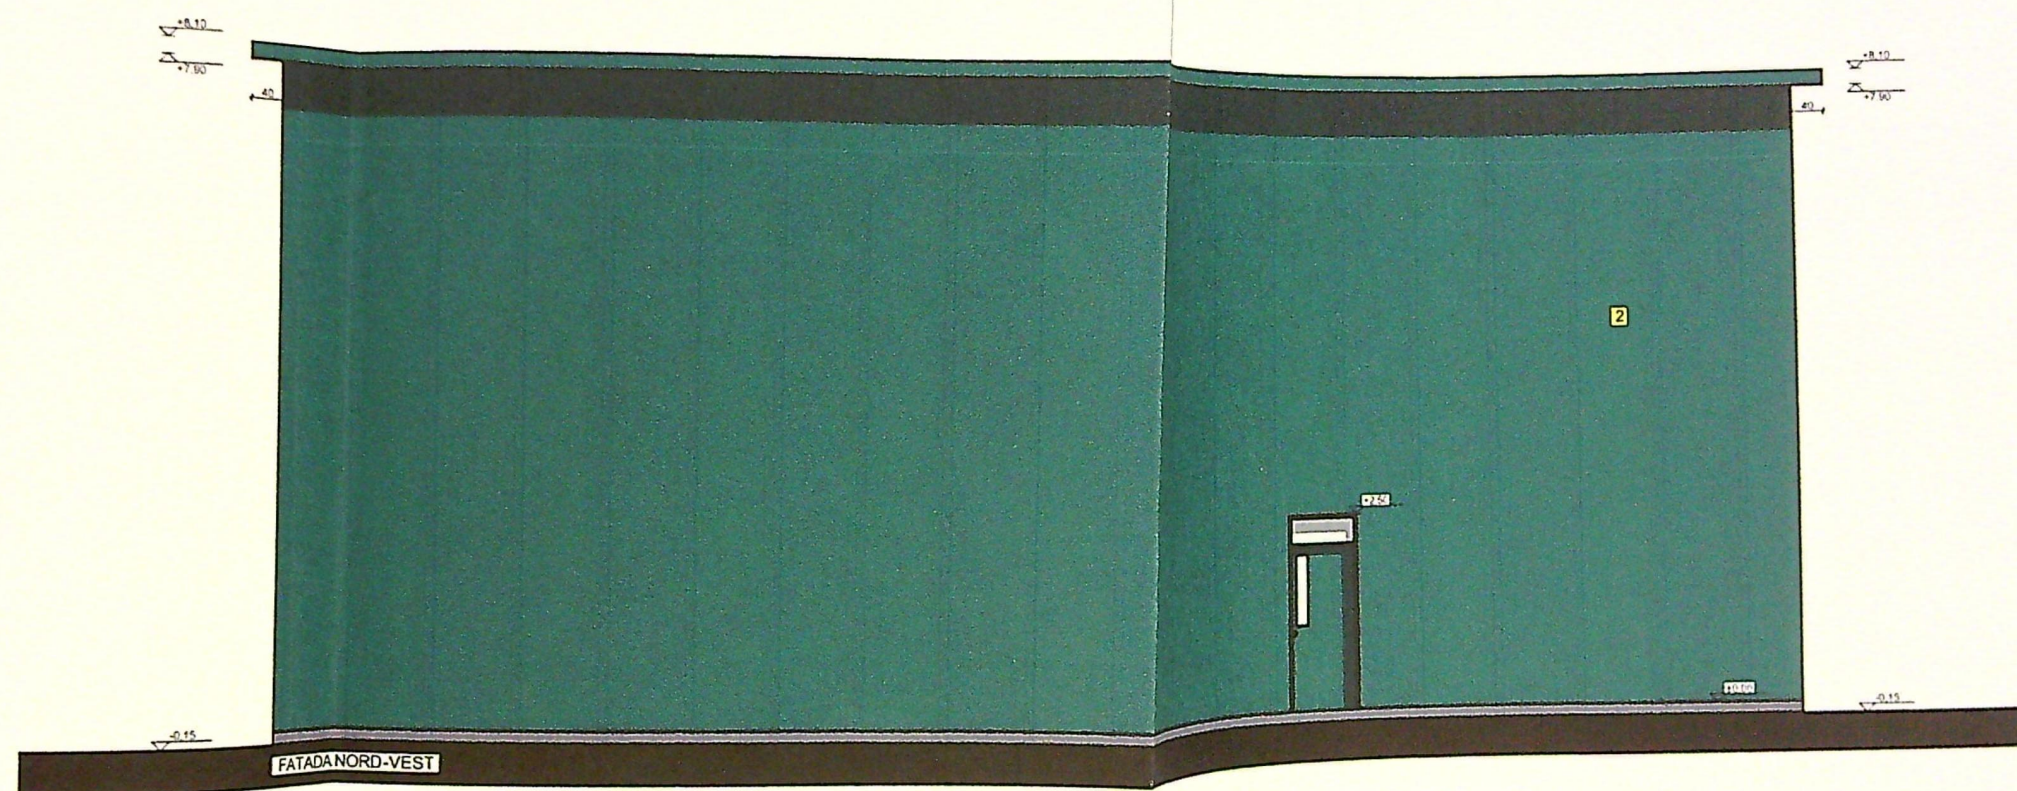

LEGENDA



1. Tencuiala decorativa- culoarea alb
2. Tencuiala decorativa- culoarea alb
3. Tencuiala decorativa- culoarea alb
4. Placare cu lemn tratat termic sau materiale imitative - riflaje - culoarea natur
5. Tamplarie PVC cu geam termopan - culoare verde

VERIFICA
EXPERT

SPECIFIC
SEF PROIECT
PROIECT
DESENAT

PRIMARIA
VIZAT S
Anexa la
Nr.

CLASA
CATEGORIE

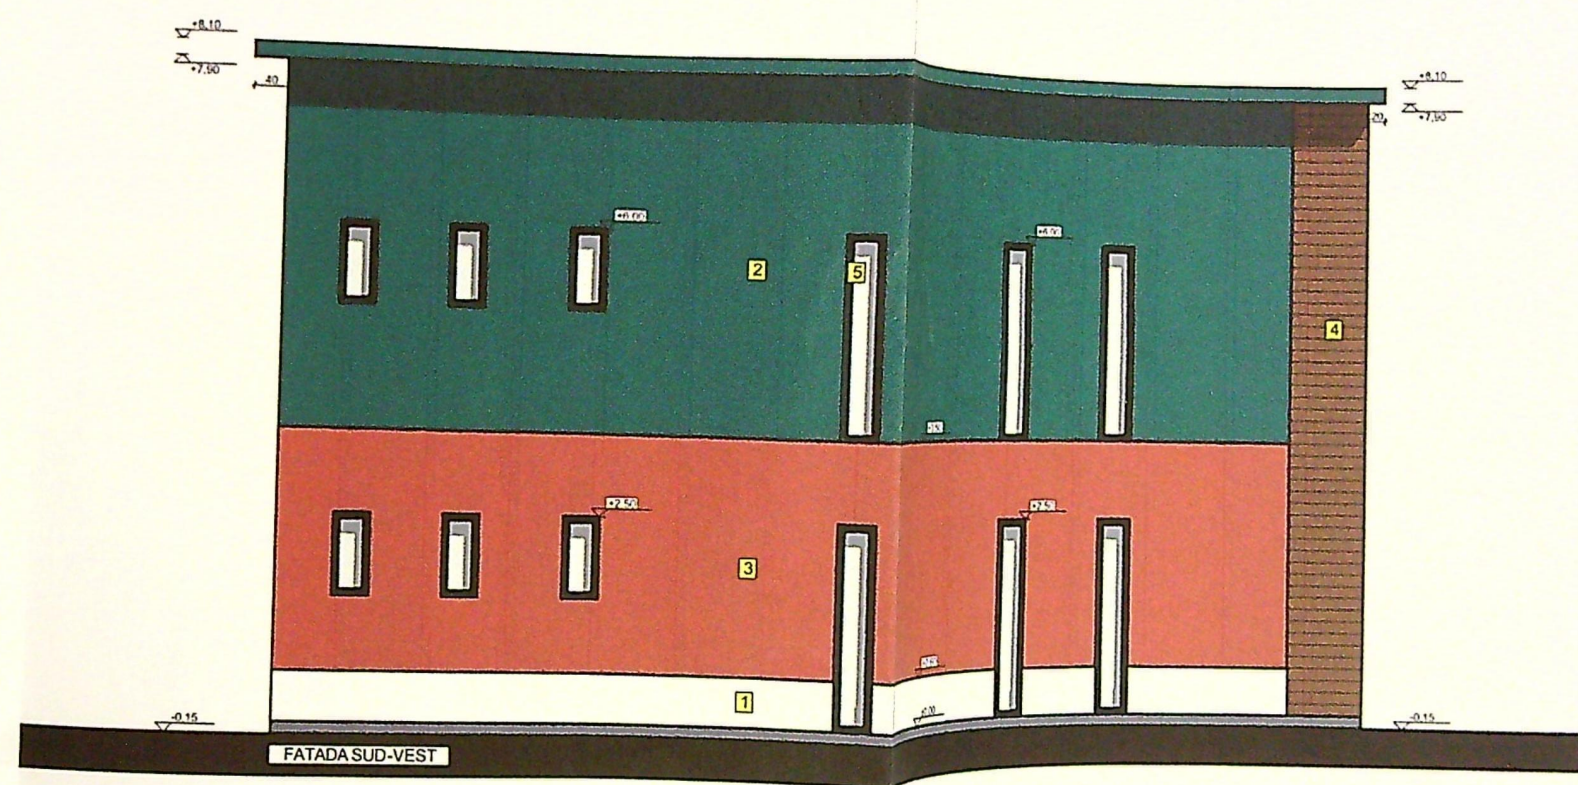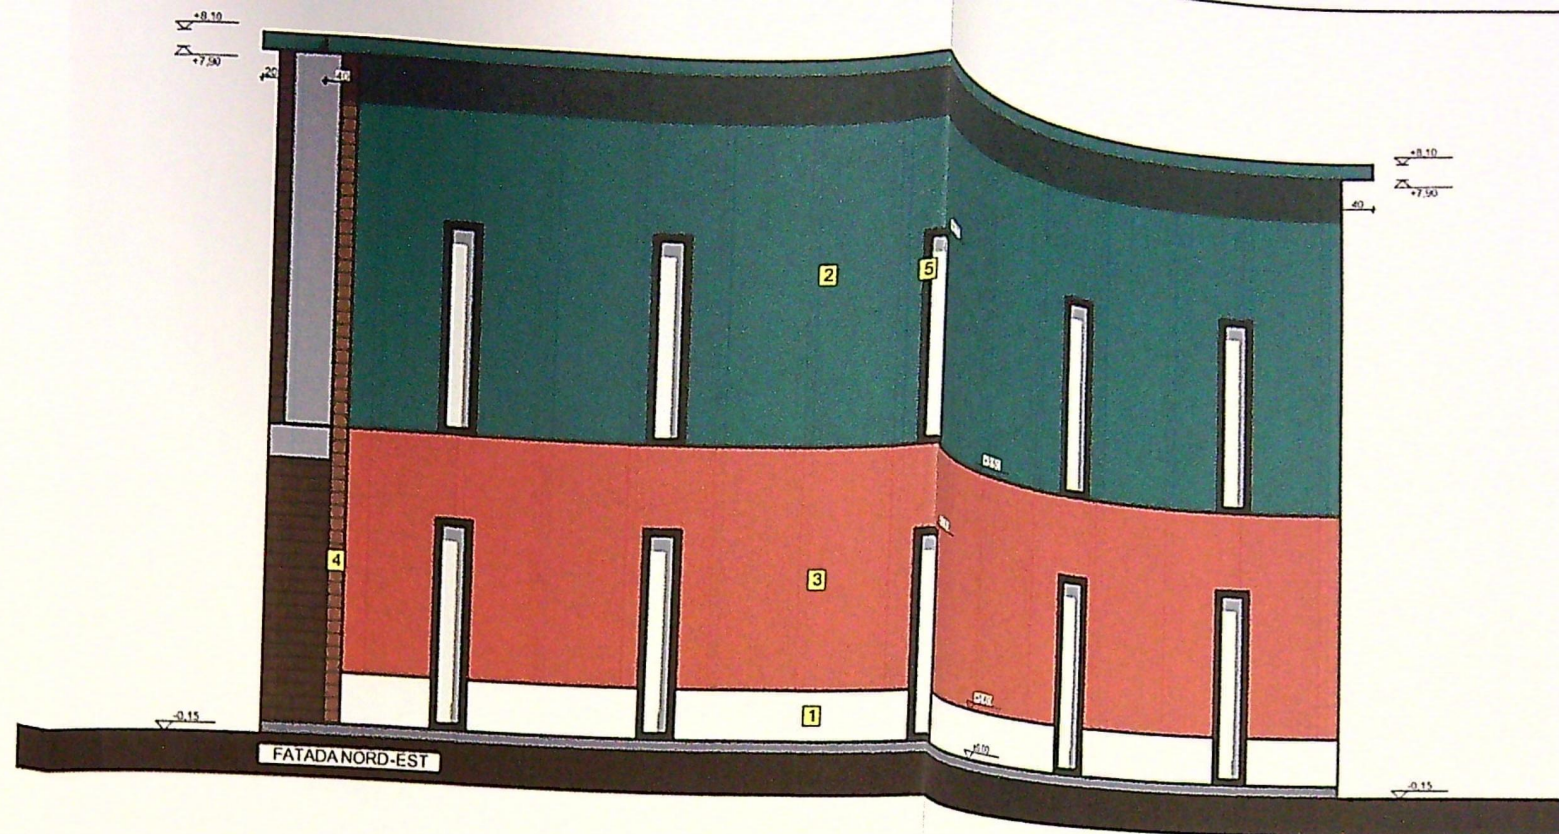

LEGENDA

1. Tencuiala decorativa- culoarea alb
2. Tencuiala decorativa- culoarea alb
3. Tencuiala decorativa- culoarea alb
4. Placare cu lemn tratat termic sau materiale imitative - riflaje - culoarea natur
5. Tamplarie PVC cu geam termopan - culoare verde

JU
PRIMARIA M
VIZAT SP
Anexa la 200
Nr.

CLASA DE
CATEGORIA

VERIFICATOR
EXPERT

PROIECTAT
PROIECTAT
PROIECTAT
PROIECTAT