


PLAN

Drum 3
nr.cad.20124
S.C.PREGI IMPEX

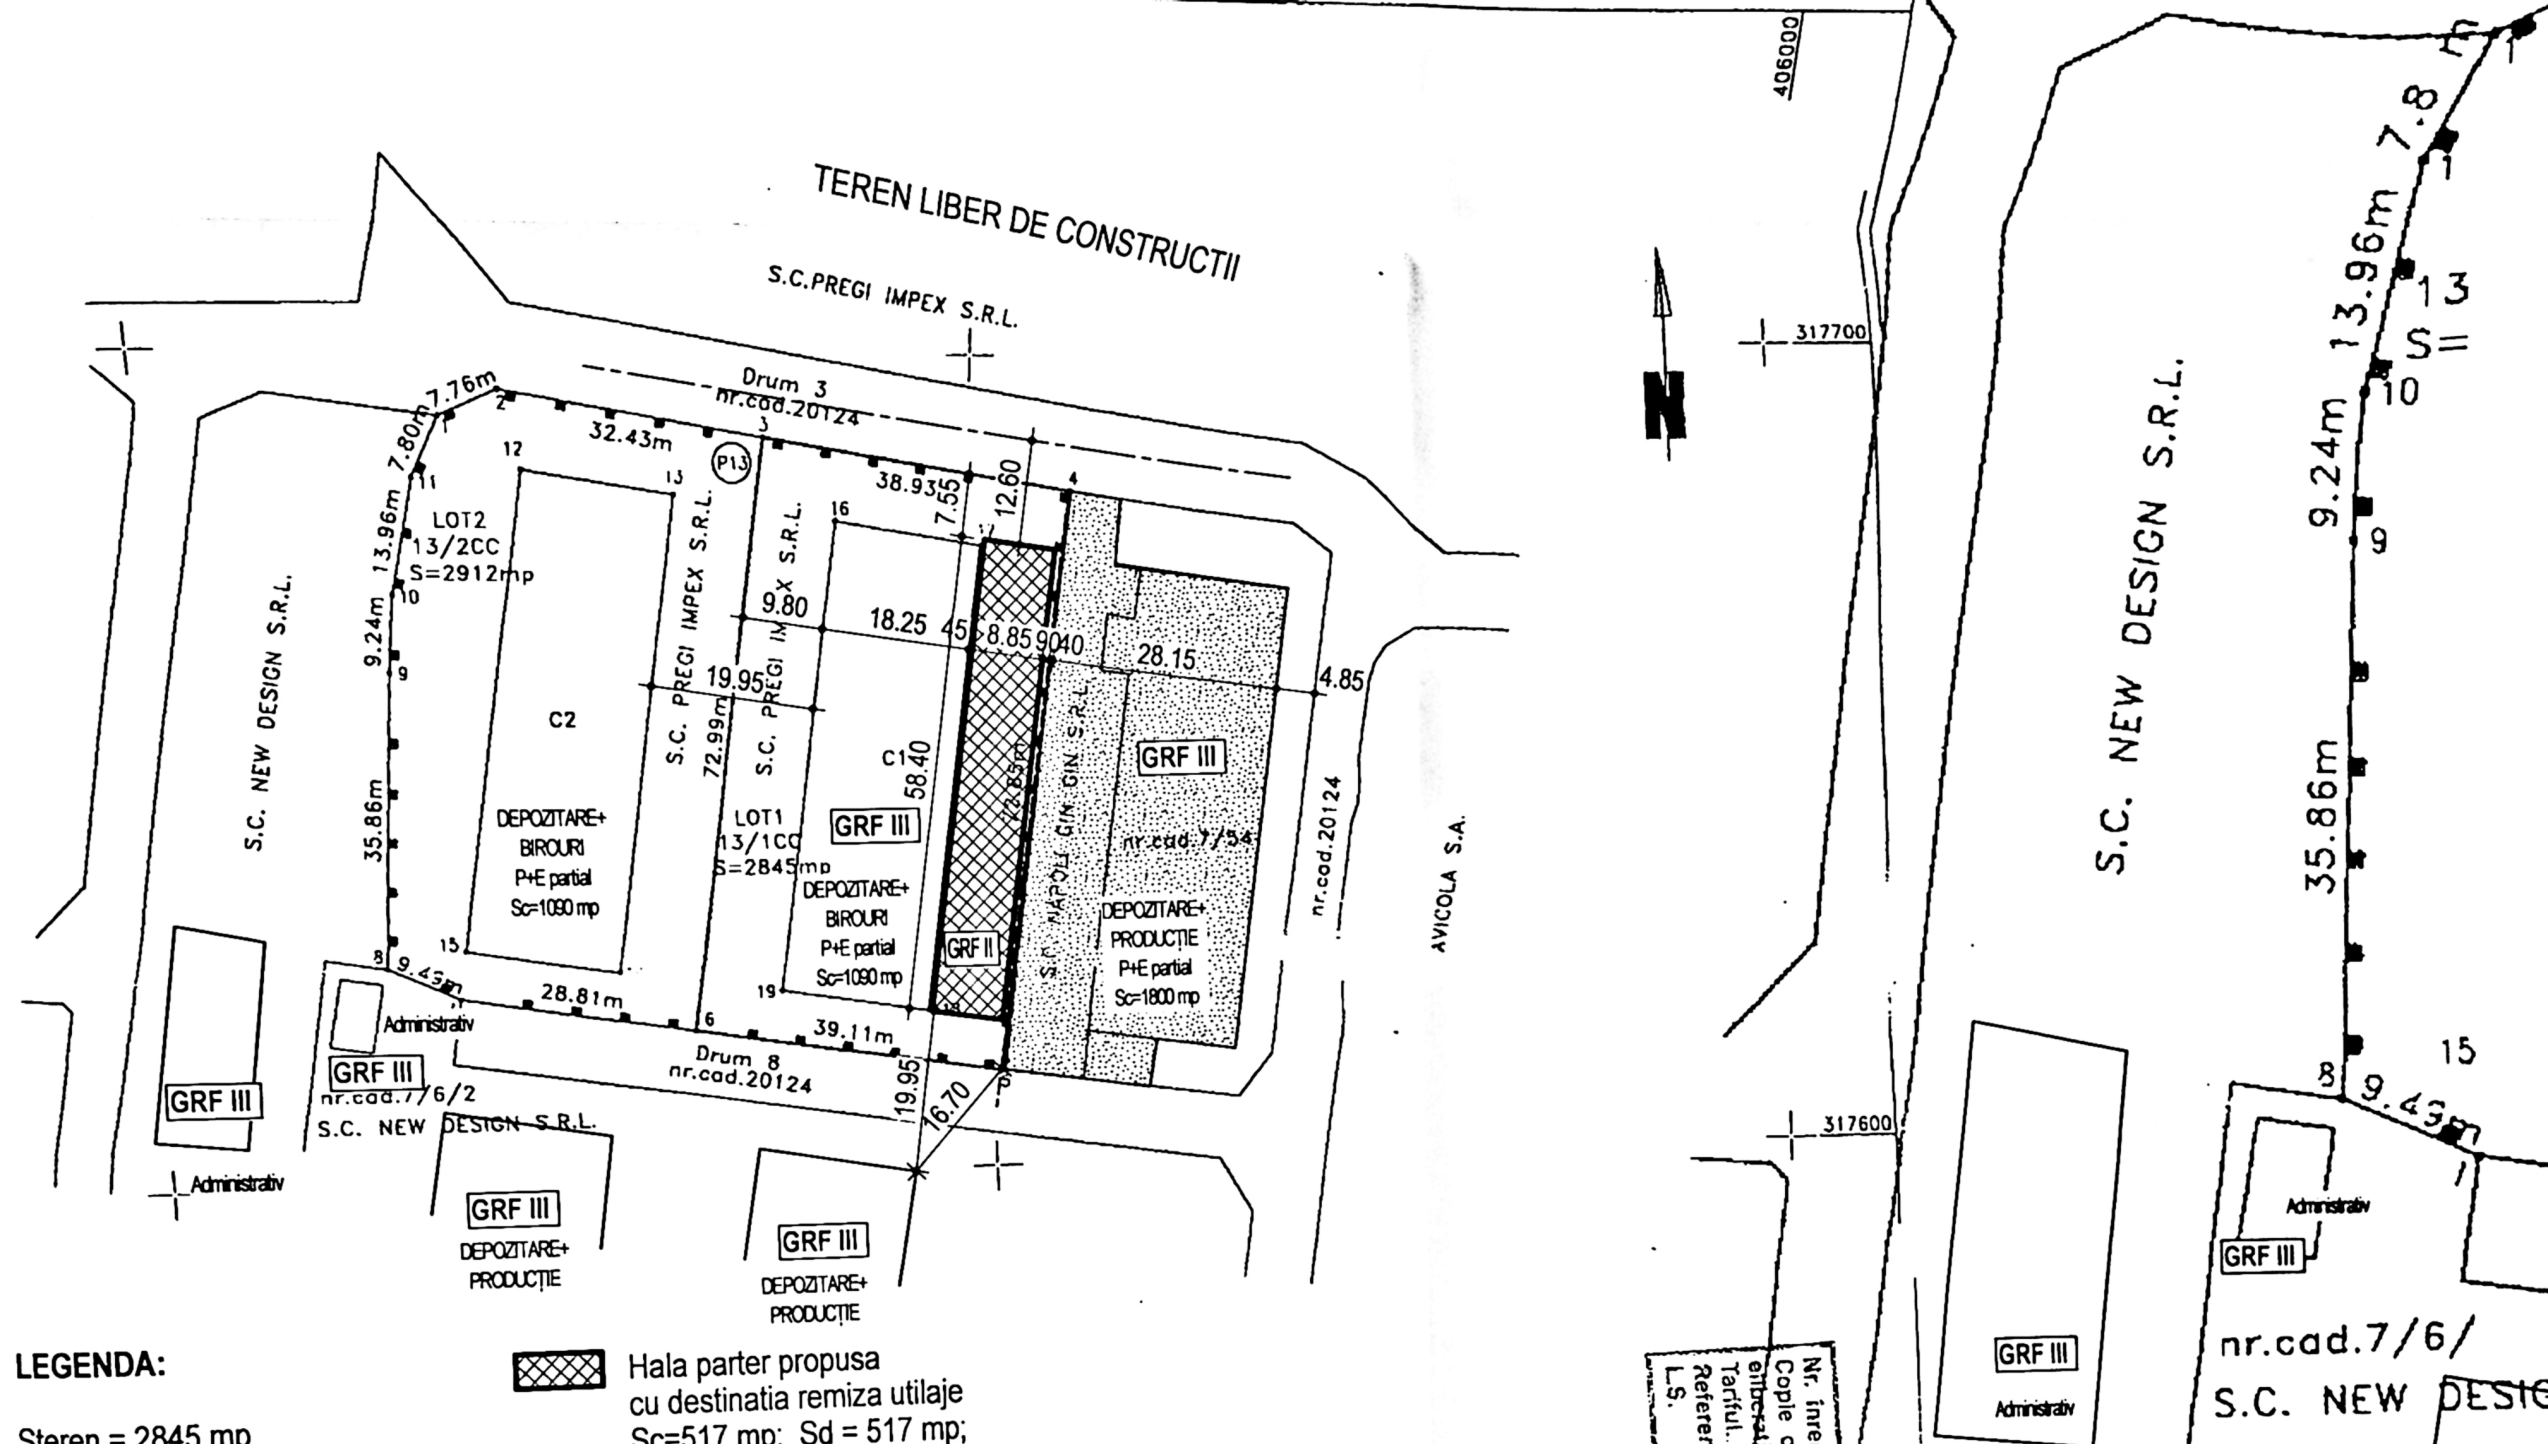

LEGENDA:

Steren = 2845 mp

Hala existenta Sc=Sd= 1090 mp;

P.O.T. existent: 39%
C.U.T. existent: 0,39

Hala parter propusa
cu destinatia remiza utilaje
Sc=517 mp; Sd = 517 mp;

Sc total = 1090 + 517 = 1607 mp;
Sd total = 1090 + 517 = 1607 mp;

P.O.T. propus: 57%
C.U.T. propus: 0,57

A. Date referitoare la teren			
Nr. Parcela	Categoria de folosinta	Suprafata (mp)	Mentuni
13/1	CC	2845	LOT1-teren intravilan, pe care se afla hala-C1, imprejmuit cu gard zid metal, limita conventionala la vest.
Total		2845	
B. Date referitoare la constructii			
Cod	Destinatia	Suprafata construita la sol (mp)	Mentuni
C1	CIE	1090	S.construita desfasurata =1090mp (hala)
Total			
Suprafata totala masurata a imobilului LOT1=2845mp			
Suprafata din act =2845mp			
Executant: Aut. Diaconu Ionel		Inspector	
Confirm executarea masuratorilor la teren, corectitudinea intocmirii documentelor cadastrale si corespondenta acestora cu realitatea din teren		Confirm introducerea imobilului in baza de date integrata si atribuirea numarului cadastral	
Semnatura si stampila		Semnatura si stampila	
Data: septembrie 2015		Data:	
Stampila BCPI		Stampila BCPI	

Nr. inregistrare: 58302/2015
Copie conforma cu exemplarul din birou BCPI, eliberata la data de 16.07.2015
Referent: ...
L.S.

LEGENDA:

Steren = 2845 mp

Hala existenta Sc=Sd=

P.O.T. existent: 39%
C.U.T. existent: 0,39

Hala parter propusa
cu destinatia remiza
Sc=517 mp; Sd =

Sc total = 1090 +
Sd total = 1090 +

P.O.T. propus: 57%
C.U.T. propus: 0,57

Spatiu verde: S =


Alei betonate sau




11/2146/2015

Cilio


FAȚADĂ EST
SC. 1:100

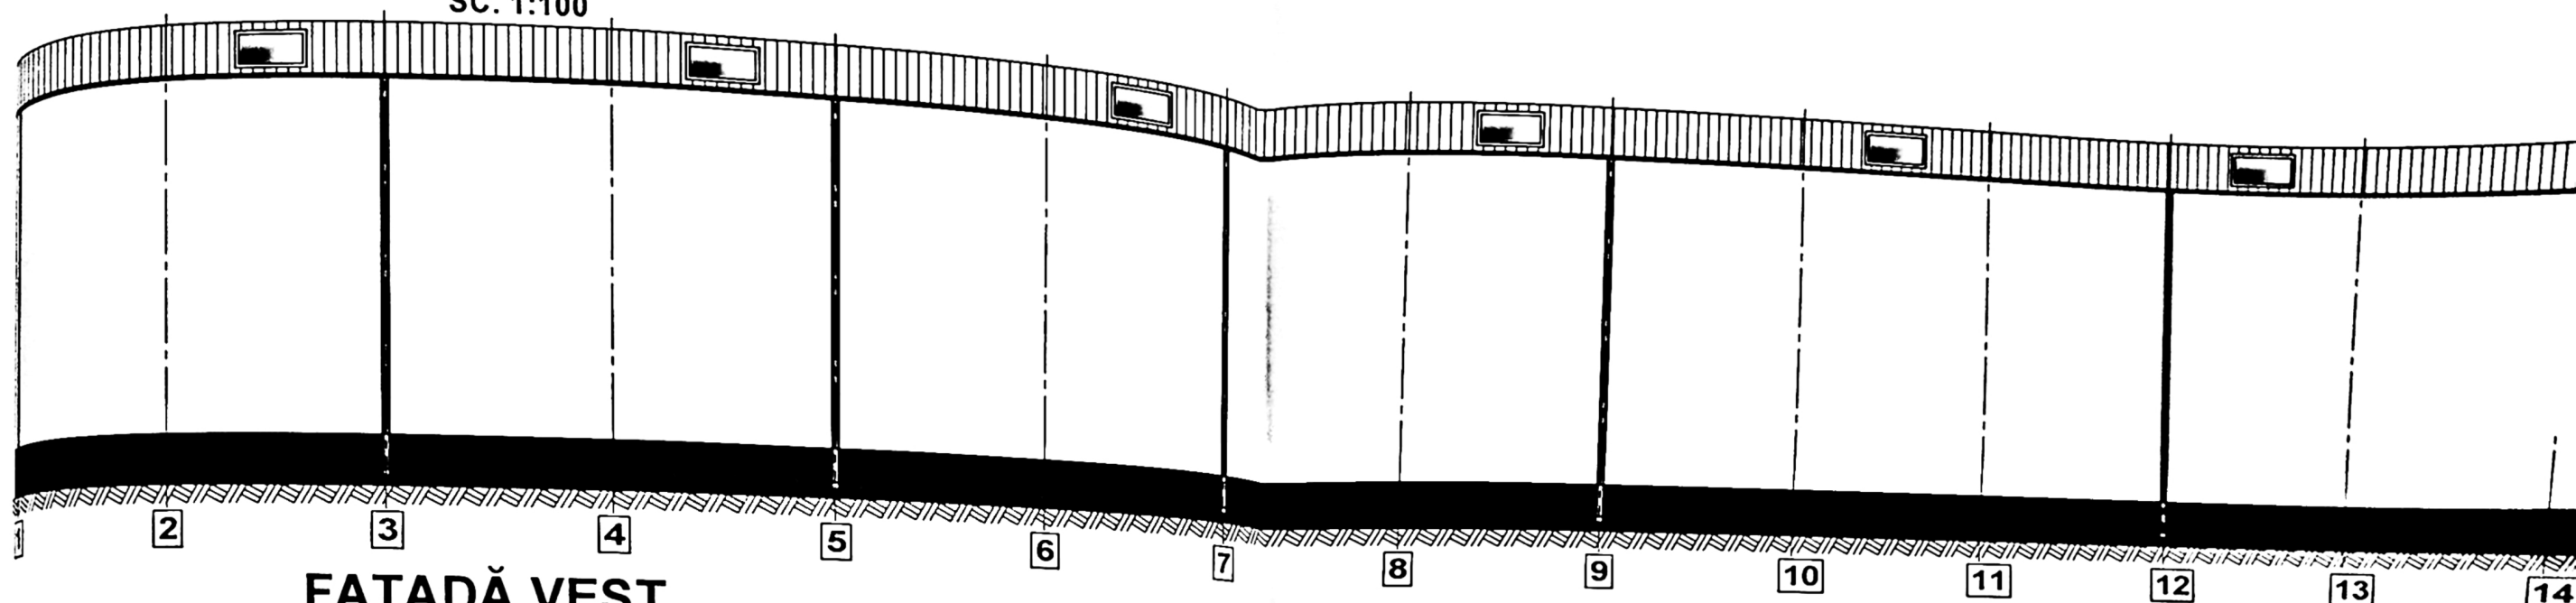

FAȚADĂ VEST
SC. 1:100

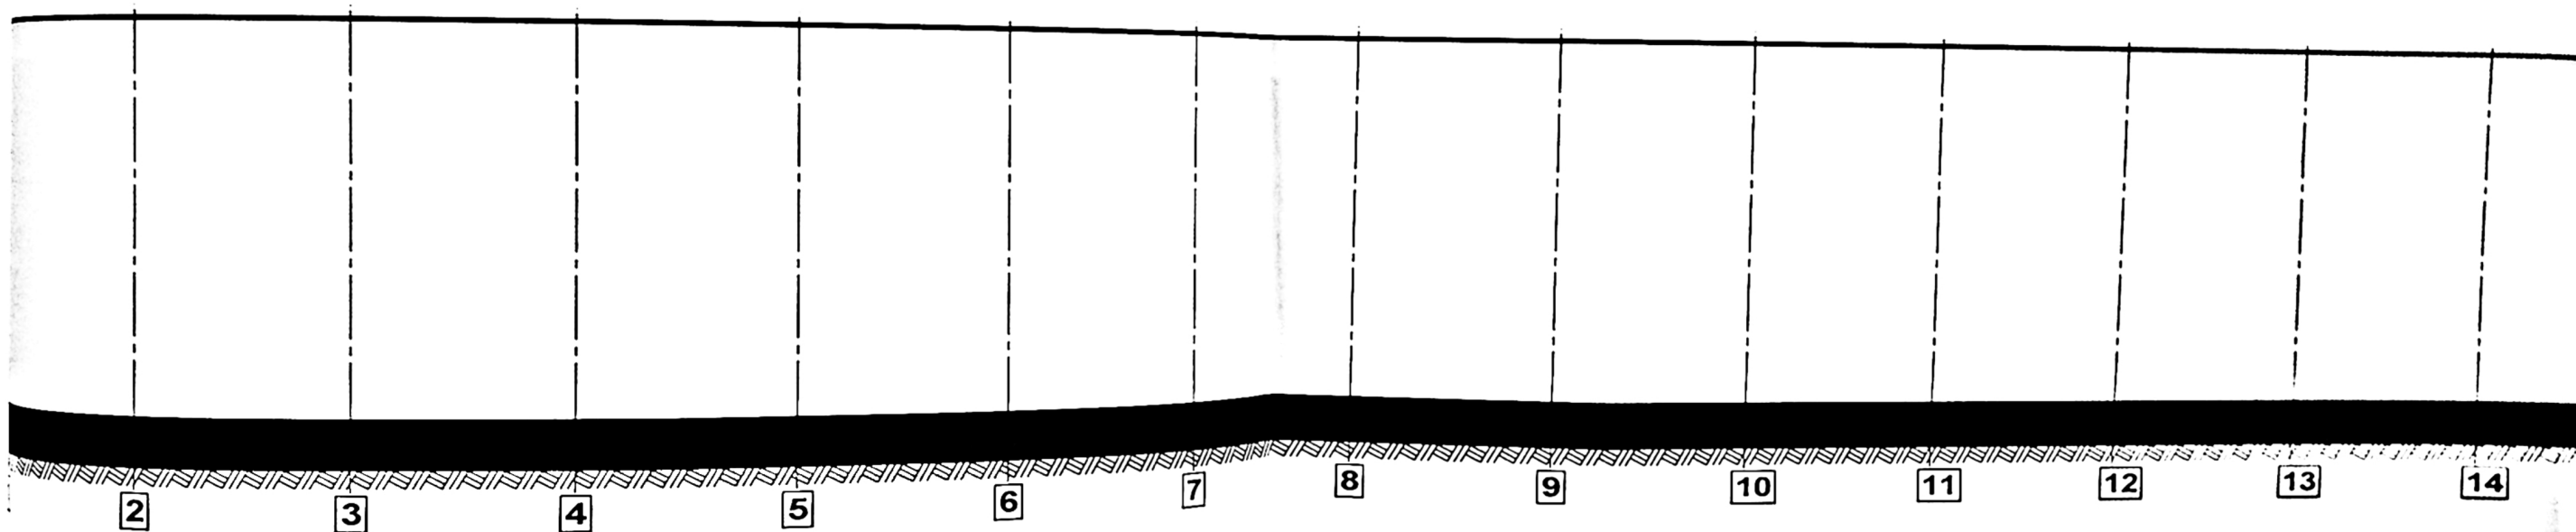

FAȚADĂ SUD
SC. 1:100

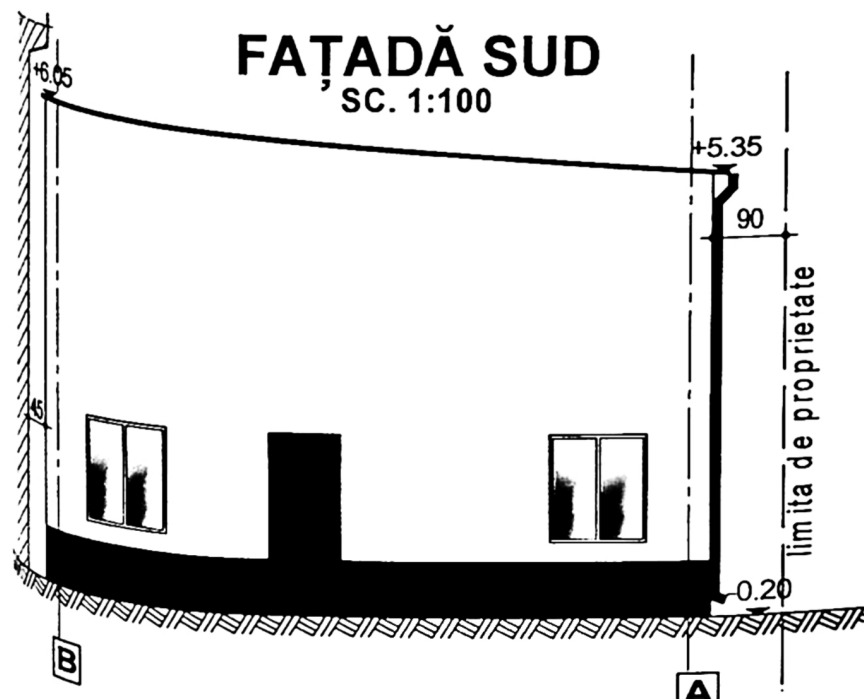

FAȚADĂ NORD
SC. 1:100

