




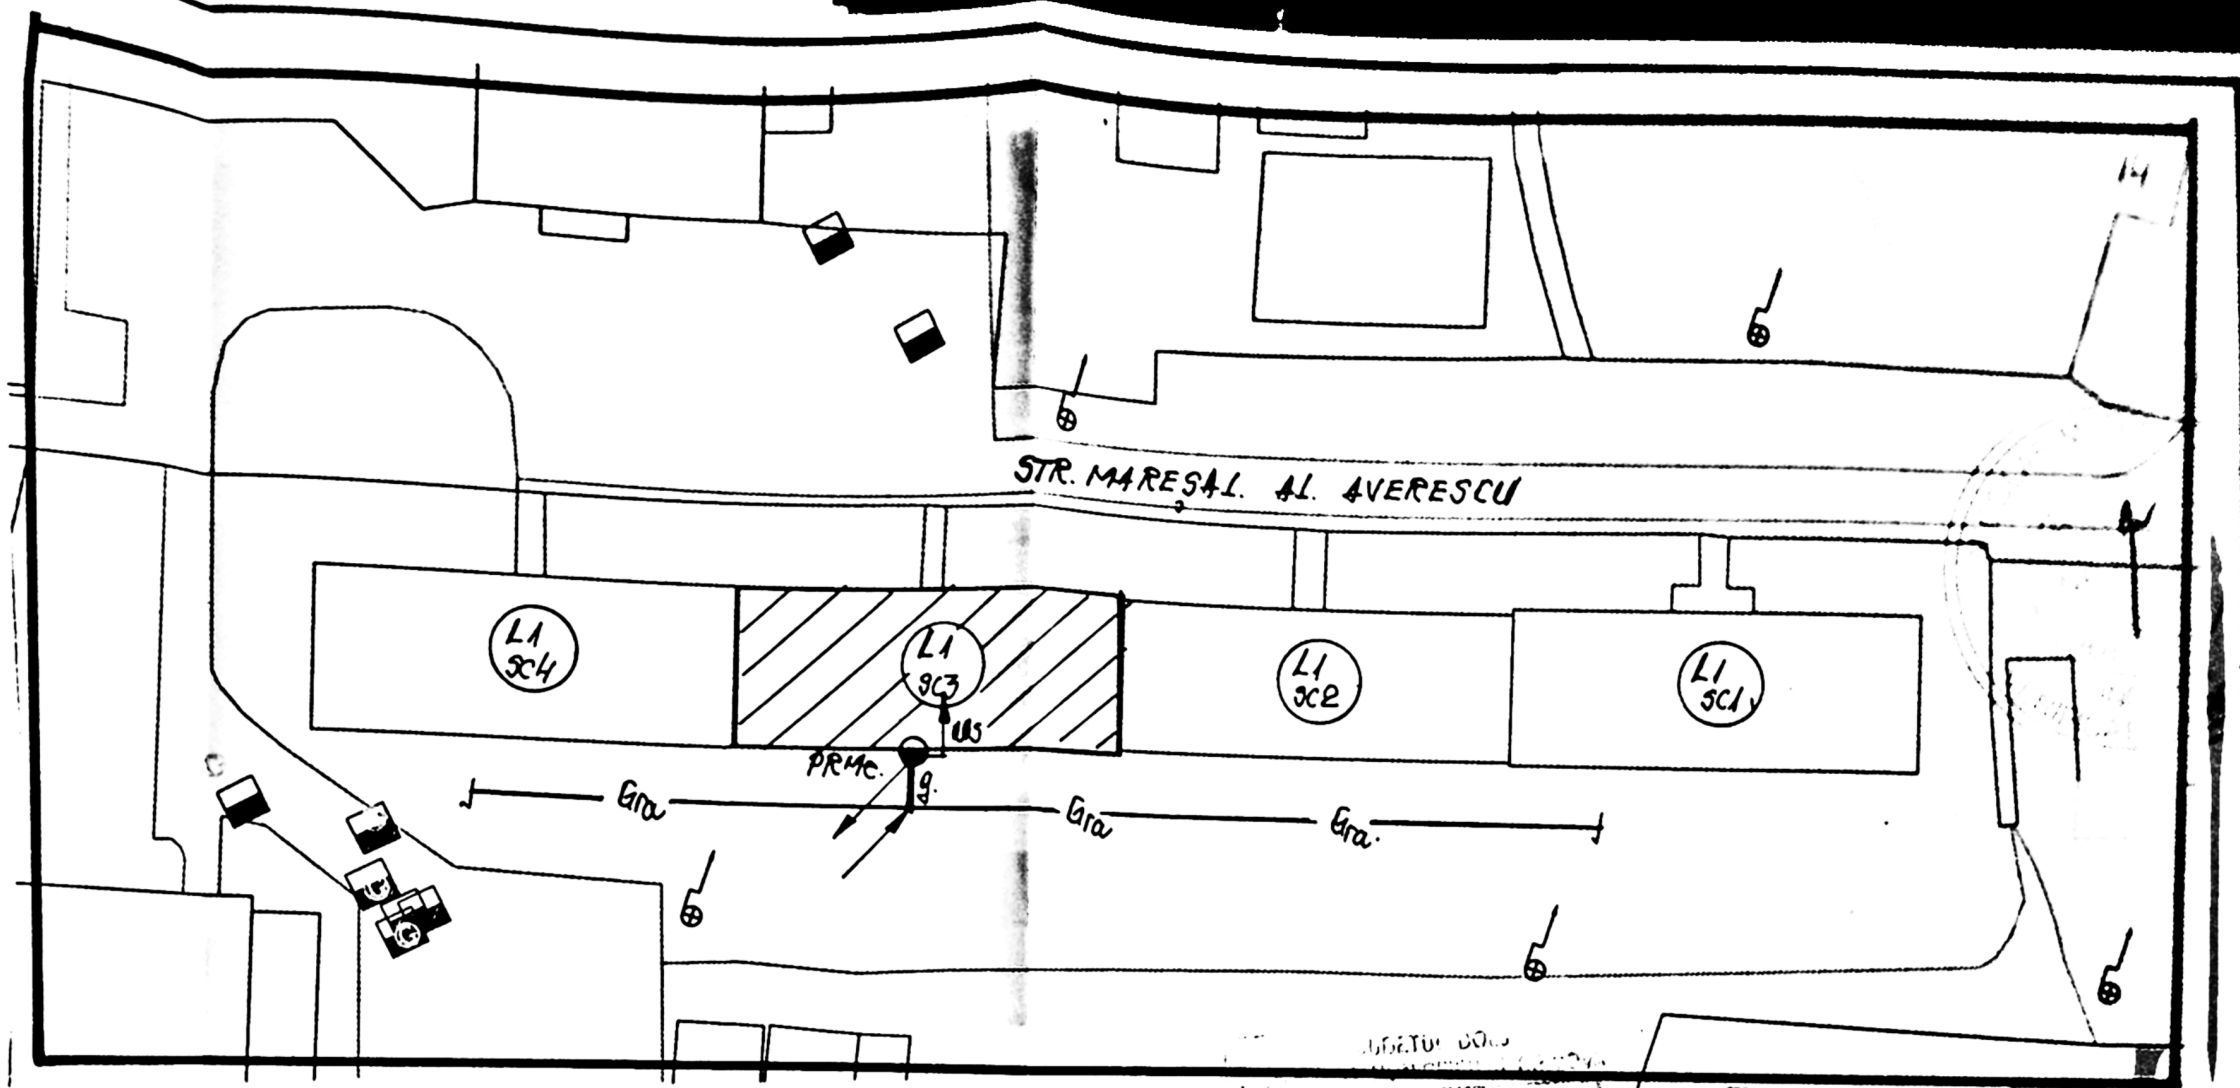


NOTA IMPORTANTA!

Instalatia proiectata se executa pe casa scarii blocului L1, sc.3
Nu se fac sapaturi si lucrari pe domeniul public

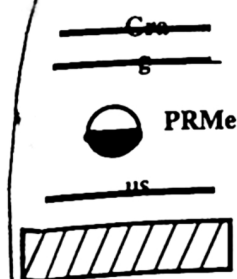

redusa montata aerian
redusa existenta ϕ 2" aerian
Post reglare masurare gaze naturale existent (RTG25, G6)
Instalatie utilizare gaze naturale separata proiectata
Imobil pentru care se proiecteaza instalatia de utilizare gaze nat.

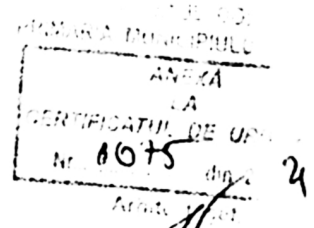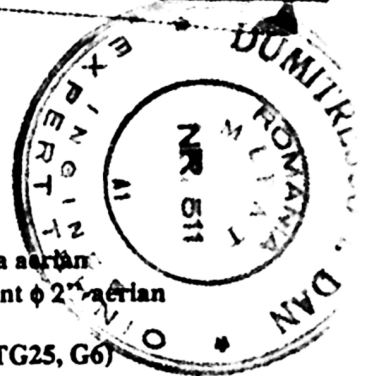

Beneficiar: VOINEA VASILICA AMELIA Adresa: CRAIOVA, STR. MAREȘAL AL. AVERESCU, NR. 6, BL. L1, SC3, AP. 6	Pr.nr 494/2021
CARA 1: 500	SEPARARE INSTALATIE UTILIZARE GAZE NATURALE IN VEDEREA CONTORIZARII PE APARTAMENTE
DATA: 2021	PLAN DE SITUATIE
	G1