


Numar cadastral : 211441
Suprafata masurata : 267 mp.
Adresa imobilului : Mun. Craiova, Alea 1 Odesa, nr. 18 (fost nr. 14), Jud. Dolj
Unit. administr. terit. : Municipiul Craiova

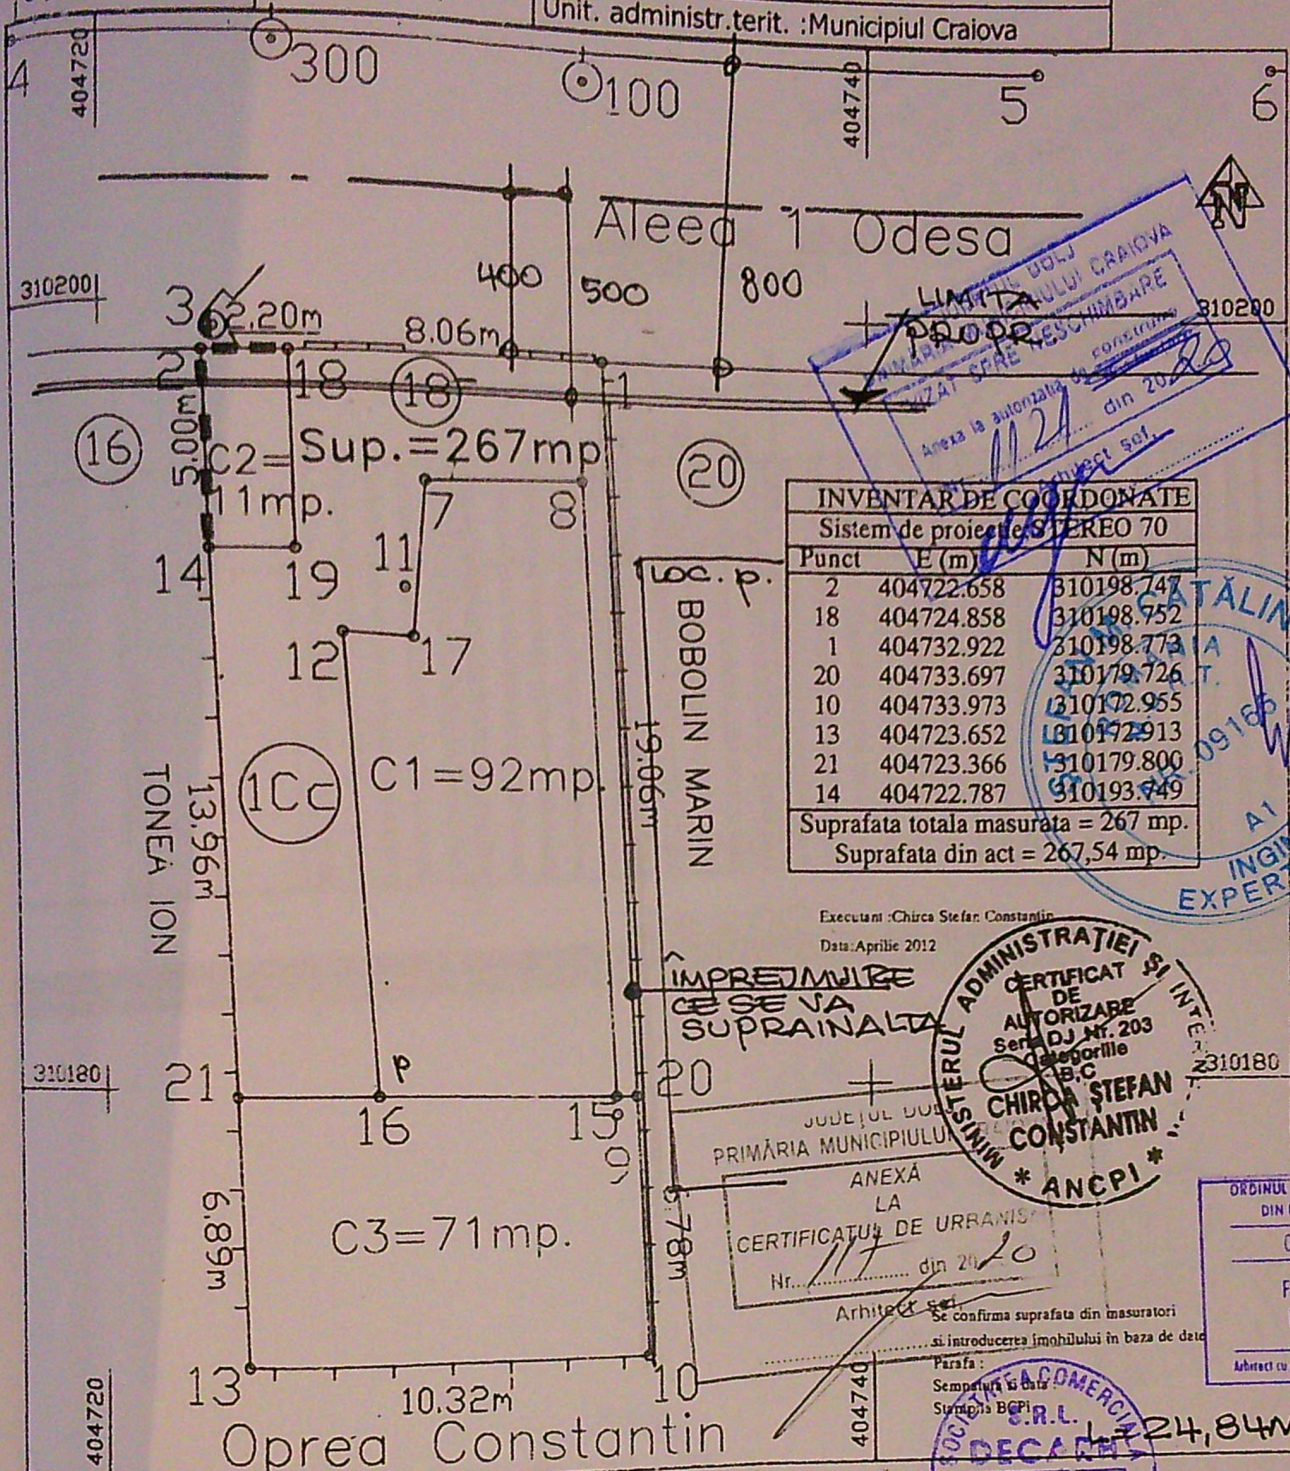

A. Date referitoare la teren

Nr. parcela	Categoria de folosinta	Suprafata din masuratori (mp)	Valoare de impozitare (lei)	Mentiiuni : imprejmuit cu gard de lemn beton si metal; Vecini:
1	Cc	267	37 926	N: Alea 1 Odesa ; E: Bobolin Marin ; S: Oprea Constantin ; V: Tonea Ion
TOTAL		267	37 926	

B. Date referitoare la constructii:

Cod constru	VERIFICATOR/ EXPERT	NUME	SEMNATURA	CERINT A	REFERAT / EXPERTIZA NR. / DATA	PROIECT NR.
C1						DA2450
C2						FAZA
C3						D.T.A.C
TOTAL						PLANSA NR. A2

SOCIETATEA COMERCIALA DECARH PROIECT S.R.L. CRAIOVA REGISTRUL COMERTULUI J 16 / 96 / 1997		SCARA	TITLU PROIECT
SPECIFICATIE	NUME	1:200	SUPRAINALTARE IM- PREJMUIRE DE LA 2,40 LA 3,00 (LA EST) ALEA 1 ODES NR. 18
SEF PROIECT	Arh. PRIE FLORIN	DATA	TITLU PLANS
PROIECTAT	Arh. PRIE FLORIN	DEC. 2019	PLAN DE SITUATIE
DESENAT	JANA DUMITRIU		