


Plan de amplasament si delimitare a imobilului
Scara 1:500

Nr. cadastral	Suprafata masurata(mp)	Adresa imobil: intravilan
244584	500	Mun Craiova, Str Liviu Rebreanu, nr.5C (fost Tarla 7 Parcela 6, lotul 2) , jud Dolj

Cartea Funciara nr.	Unitatea administrativ teritoriala (UAT)
244584	CRAIOVA

IMOBIL INREGISTRAT IN PLANUL CADASTRAL FARA
LOCALIZARE CERTA DATORITA LIPSEI PLANULUI PARCELAR

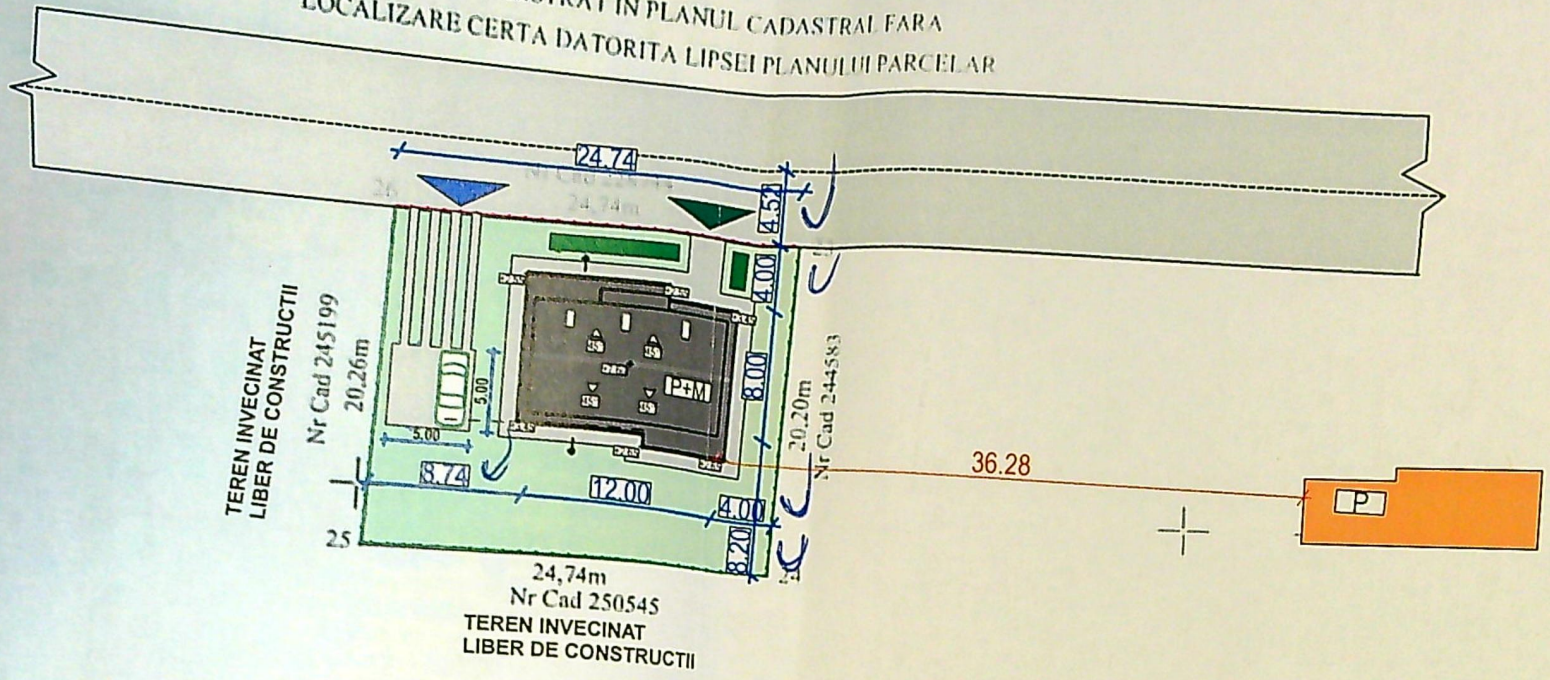

A. Date referitoare la teren

Nr. parcela	Categorie de folosinta	Suprafata [mp]	Mentuni - Intravilan
1	A	500	Terenul nu este imprejmuit
Total		500	

B. Date referitoare la constructii

Cod	Destinatia	Suprafata construita la sol	Mentuni
Total			



Suprafata totala masurata a imobilului =500mp

Inspector 186343/2024
Lucrarea imobilului in baza de date integrata
Contribuira numarului cadastral
Semnatura si parafa
Data.....
Stampila BCPI

Gabriela Bondel
Semnat digital de Gabriela Bondel
Data: 2024.08.09
18:55:28 +03'00'

Marinela Olaru

Semnat digital de Marinela Olaru
Motiv: OCPI, seria RO-DJ-F nr 0236/2018
Data: 2024.08.06 21:49:26 +03'00'



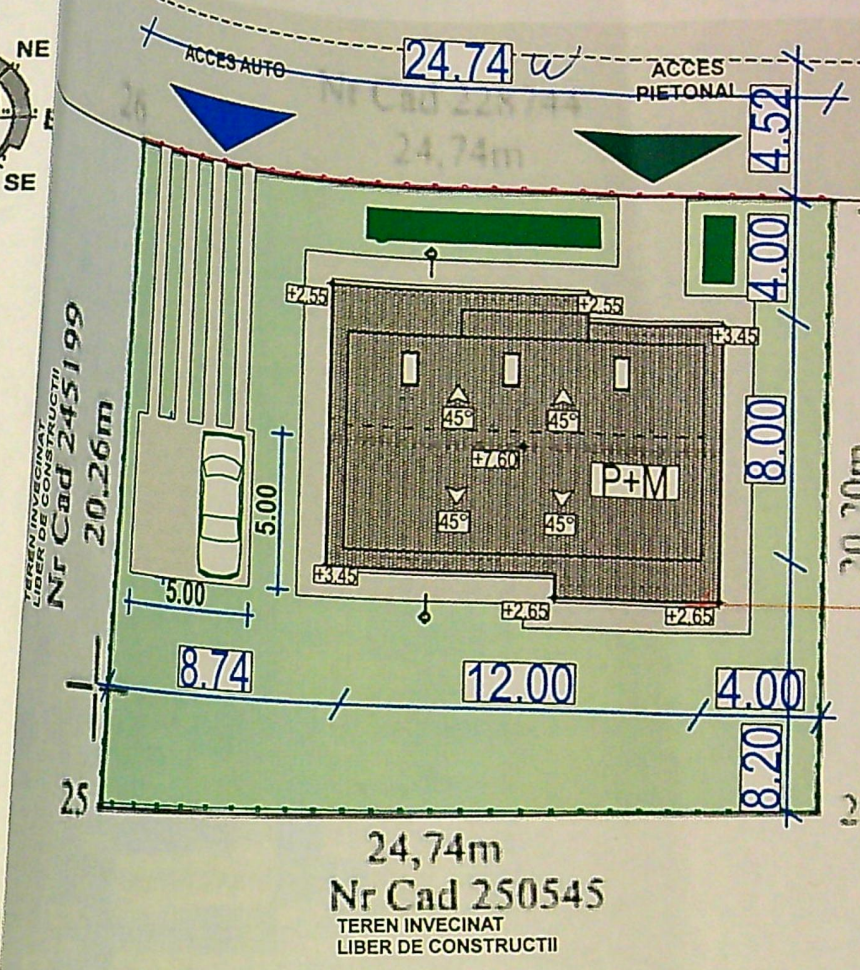
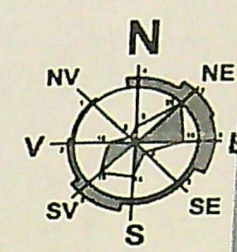


SUPRAFAȚĂ TEREN: 500,00 m²
SUPRAFAȚĂ CONSTRUITĂ EXISTENTĂ : 0.00 m²
SUPRAFAȚĂ DESFĂȘURATĂ EXISTENTĂ : 0.00 m²
SUPRAFAȚĂ CONSTRUITĂ PROPUȘĂ : 97.40 m² ✓
SUPRAFAȚĂ DESFĂȘURATĂ PROPUȘĂ : 186,35 m² ✓
POT EXISTENT : 0.00 %
CUT EXISTENT : 0.00
POT PROPUȘ : 19.48% ✓
CUT PROPUȘ : 0.37 ✓

- LEGENDA:
- TEREN AMPLAS
 - LOCUIȚĂ PRO CONSTRUIRE
 - LIMITĂ PROPRIETATE
 - ÎMPREJMUIRE
 - ALEE PIETONAL PARCARE/ TRO
 - CONSTRUCȚIE

JUDETUL DOLJ
PRIMĂRIA MUNICIPIULUI CRAIOVA
VIZAT SPRE NESCHIMBARE
NR. 5 construire
Anexa la autorizatia de construire
Nr. 65 din 20.08.2024
Arhitect șef

5587
Vice Cosmin OLARU

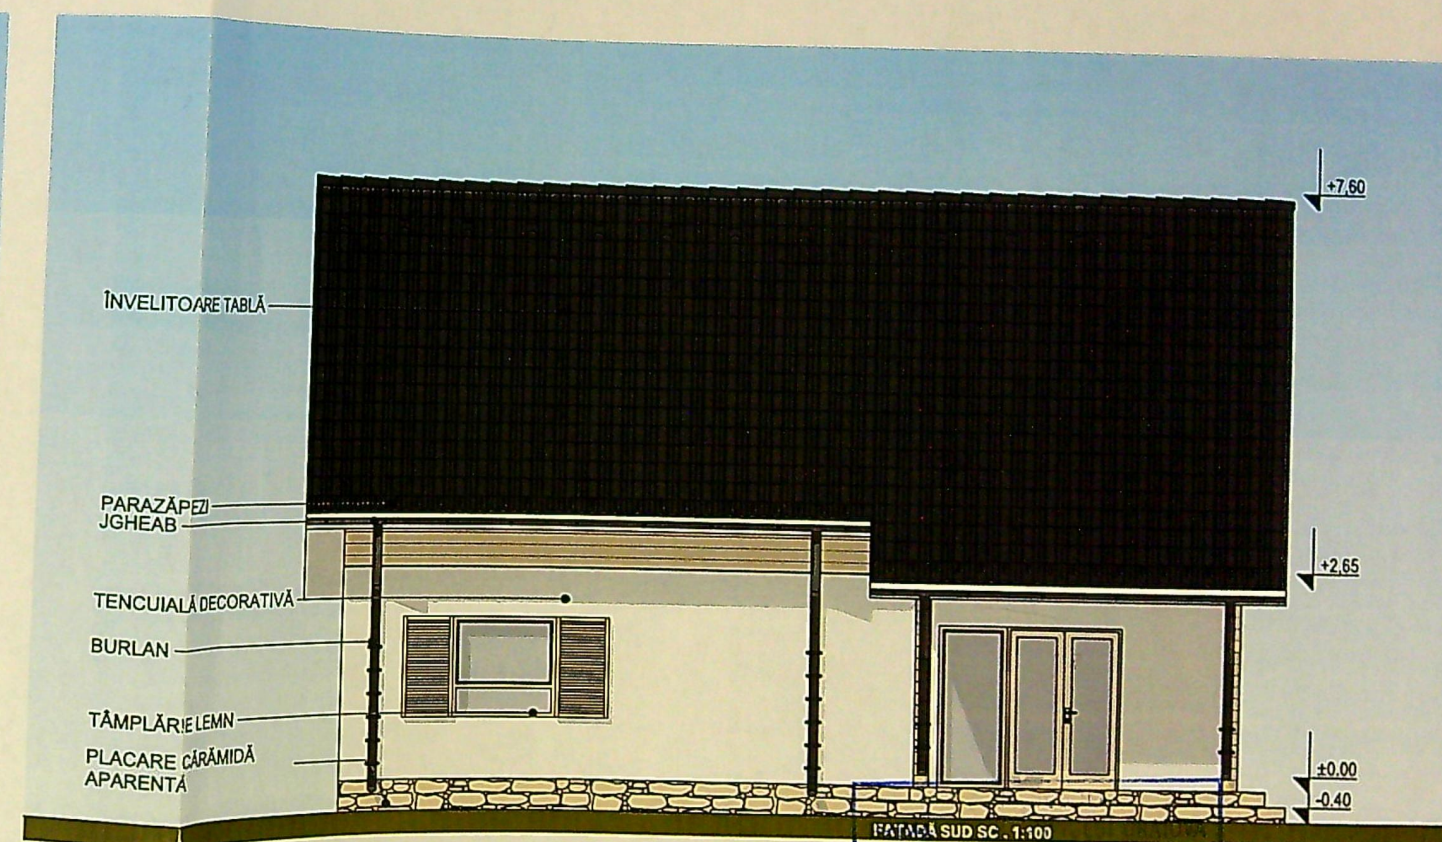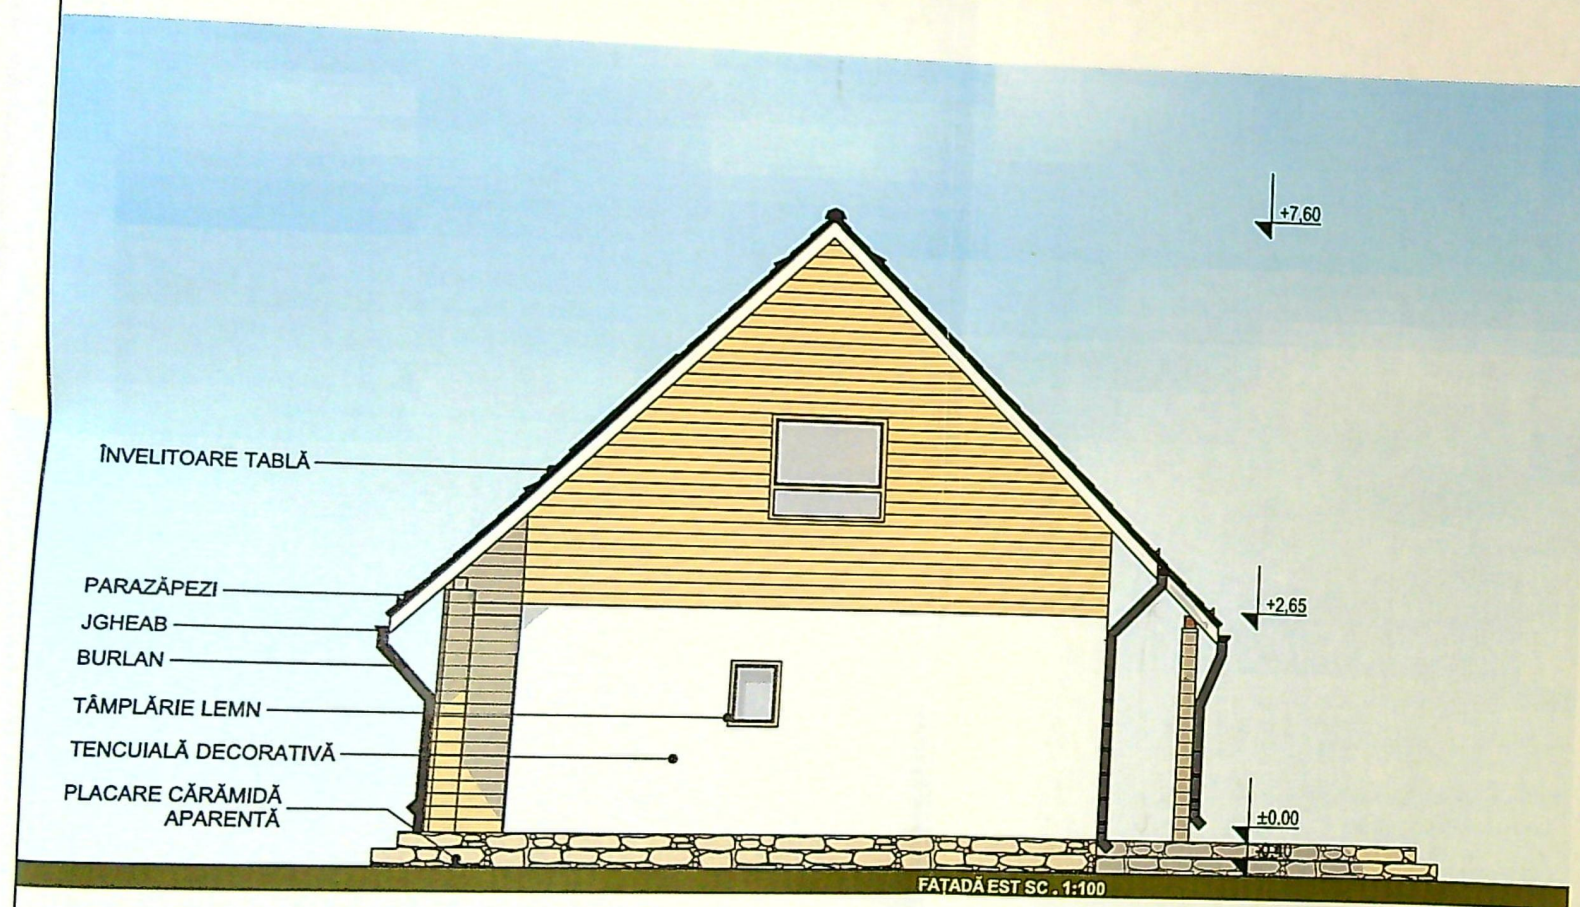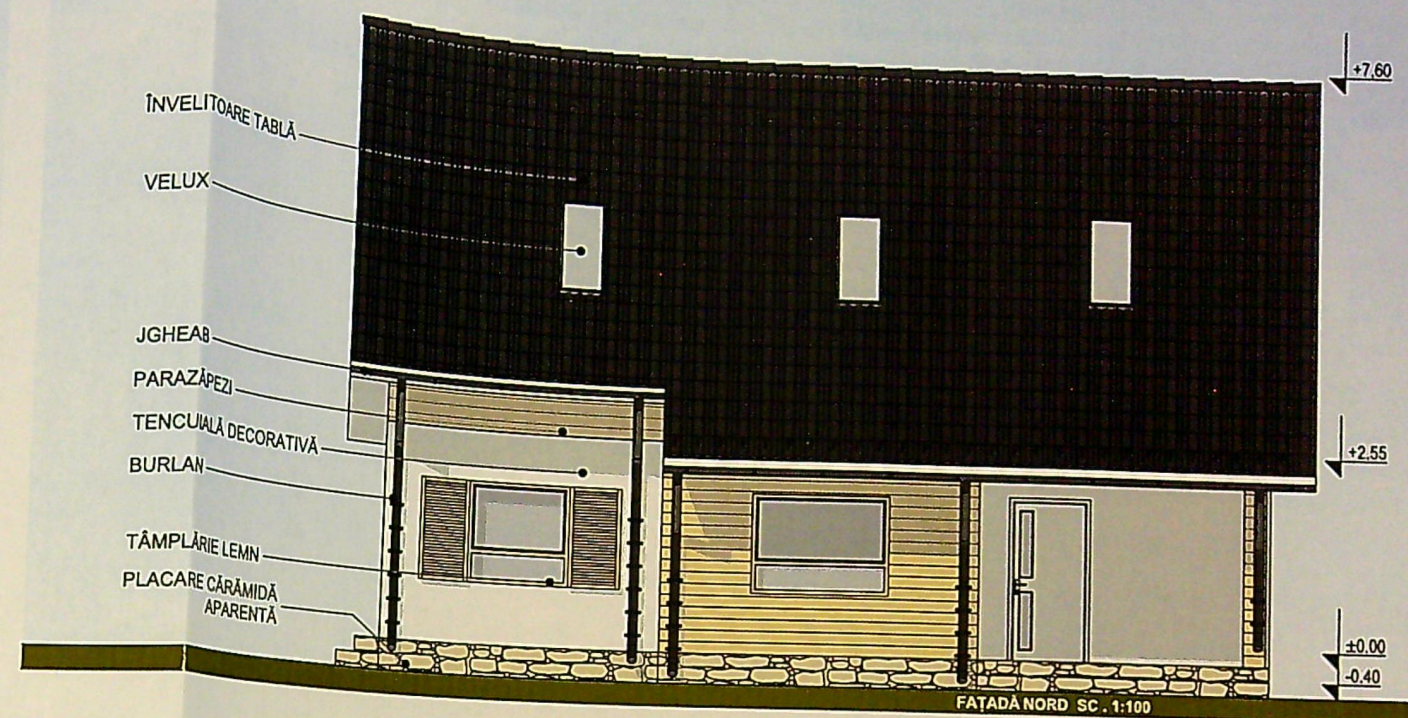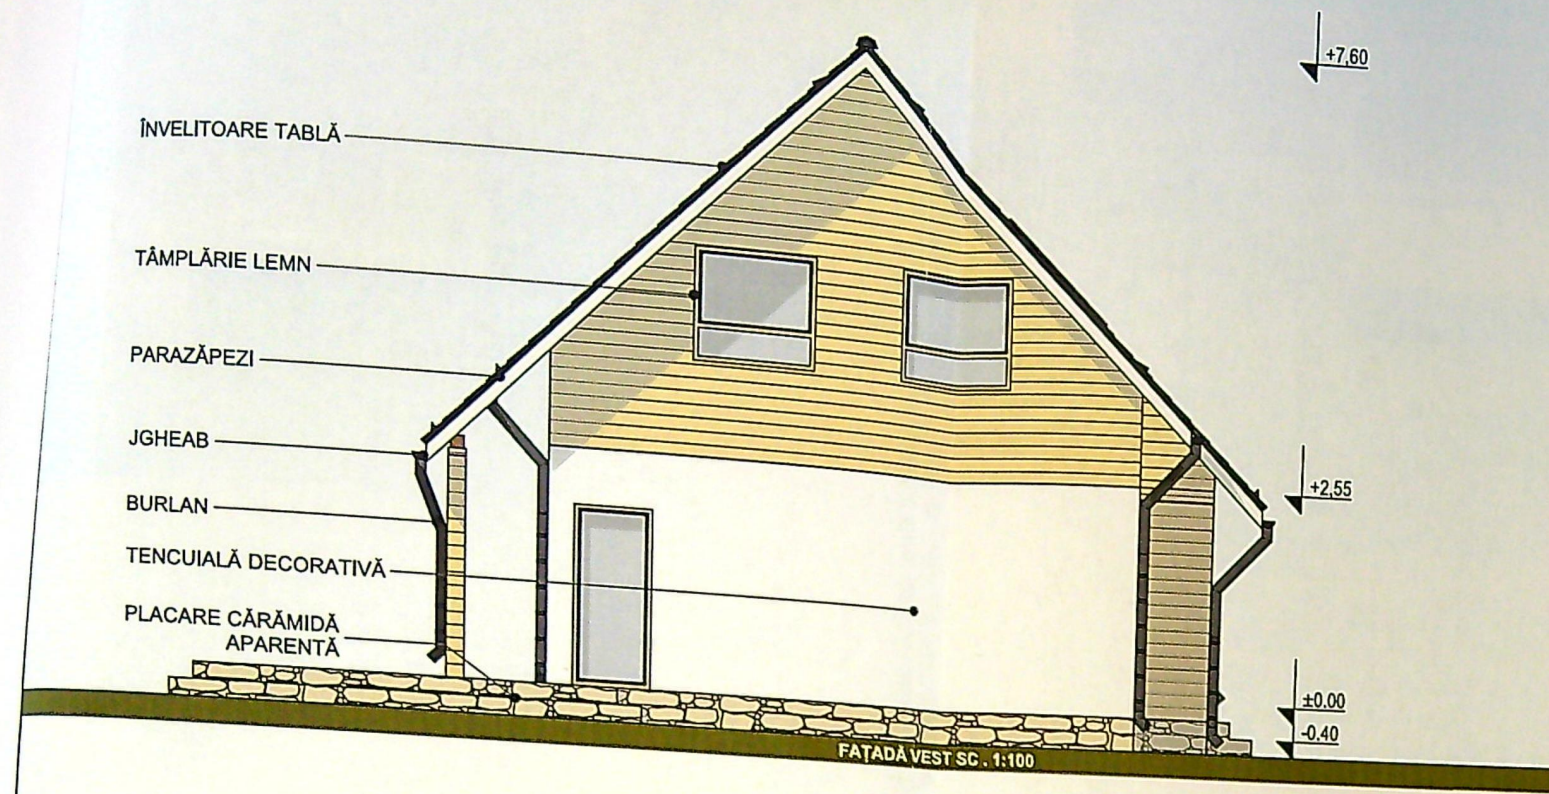

CONSTRUCȚIE
DIN ROMANIA
6507
Viora Găsin
OLASU

VIZA SPRL NESCHIMBARE
NR. 5
Anexa la autorizația de construire
Nr. 65 din 20.08.2018

Beneficiar
BĂLMĂU MONICA ȘI BĂLMĂU MARIUS DOREL

Proiect nr.
203/2018

D.T.A.

inșă nr.
A.06

105