


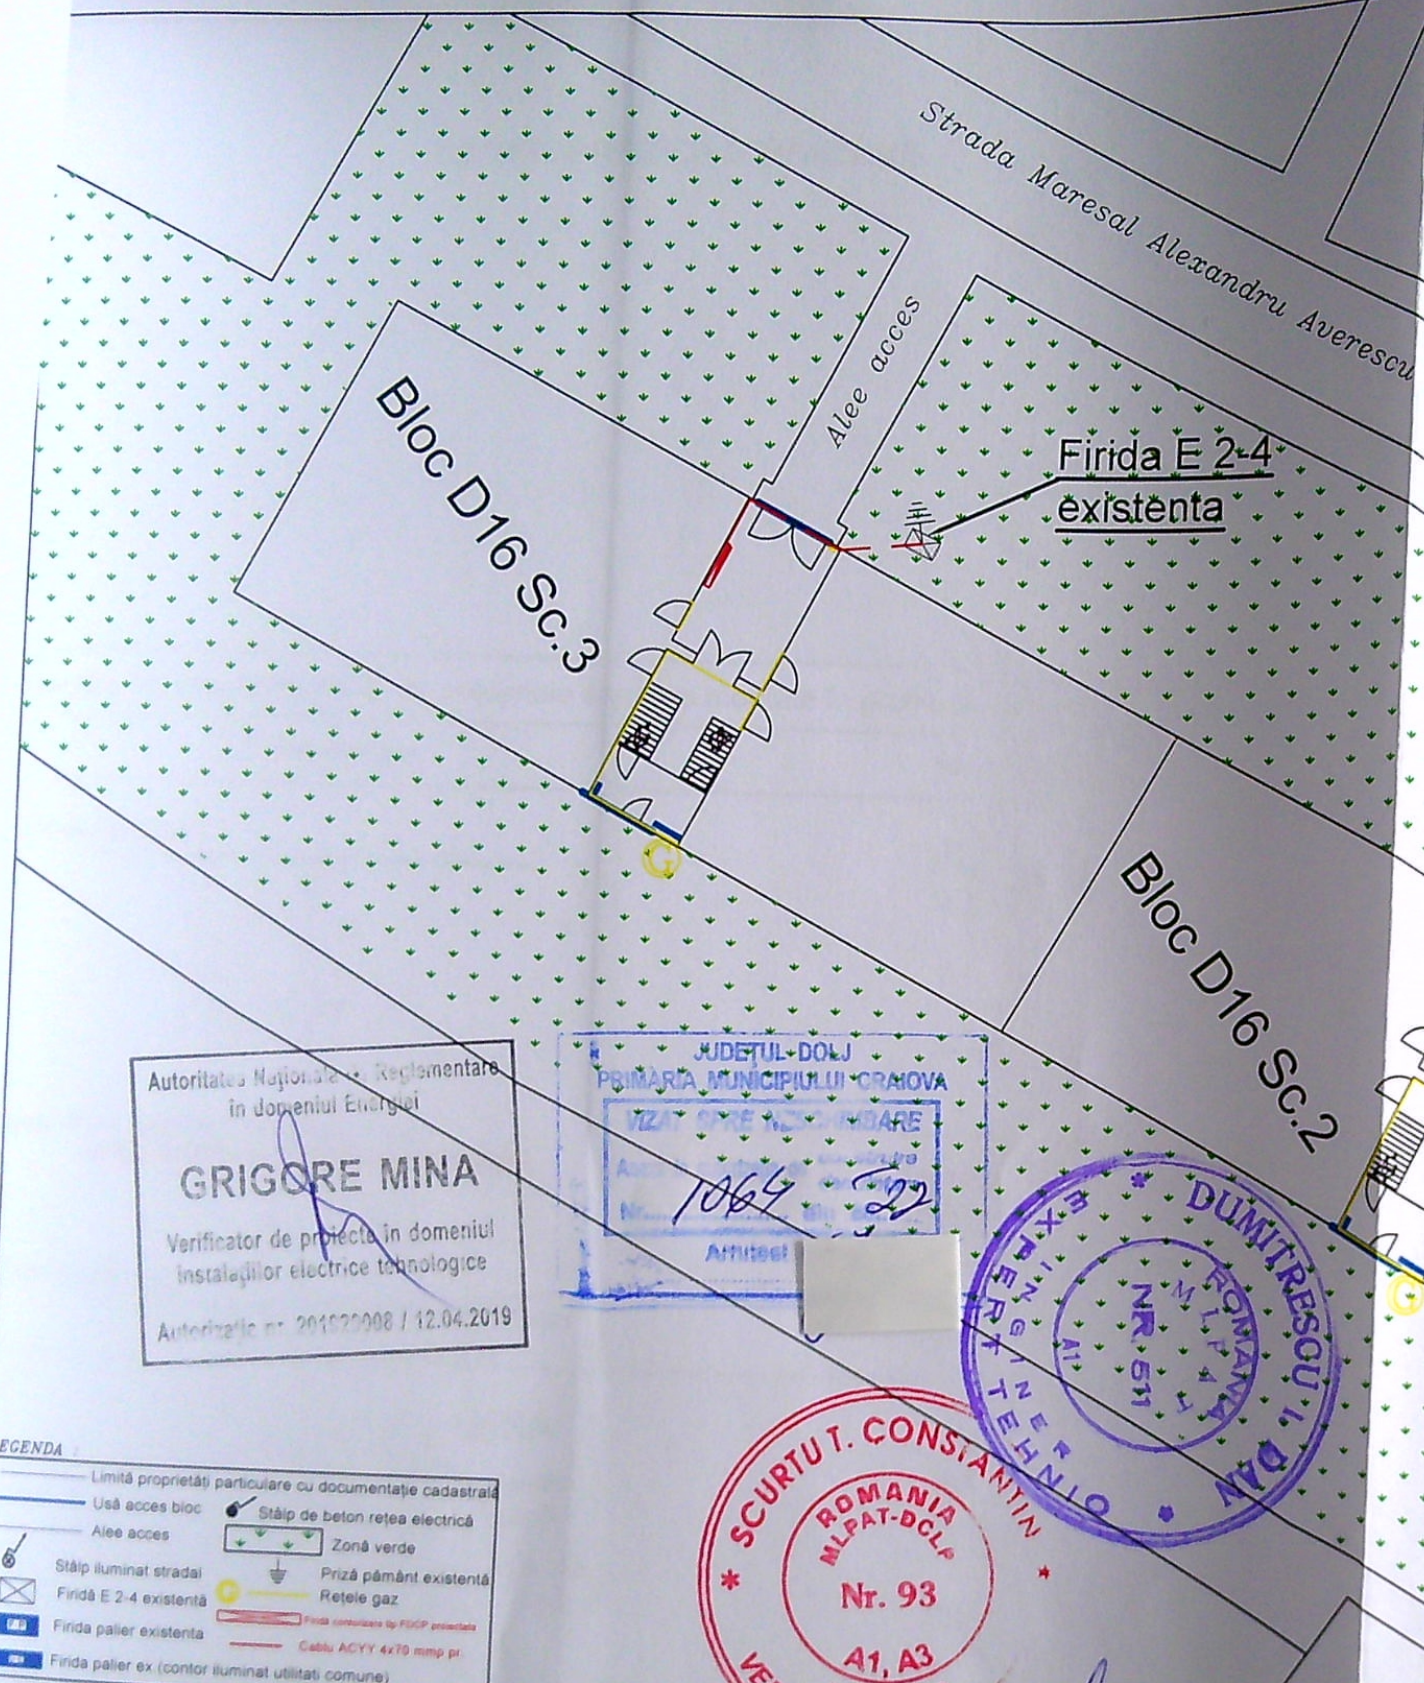

Autoritatea Națională de Reglementare în domeniul Energiei

GRIGORE MINA

Verificator de proiecte în domeniul instalațiilor electrice tehnologice

Autorizație nr. 201522008 / 12.04.2019

JUDEȚUL DOLJ
PRIMĂRIA MUNICIPIULUI CRAIOVA
IZOTOPUL DE ÎNCĂLZIRE
1064-22
Anul 2022

ING. DUMITRESCU, D. D. I. D. I.
NR. 511
EXPERT
ING. TEHNIC

ROMANIA
MLPAT-DCLP
Nr. 93
A1, A3
INGINER
VERIFICATOR

- LEGENDA
- Limită proprietate particulară cu documentație cadastrală
 - Ușă acces bloc
 - Alee acces
 - Stâlp iluminat stradal
 - Firida E 2-4 existenta
 - Firida palier existenta
 - Firida palier ex. (contor iluminat utilitati comune)
 - Stâlp de beton retea electrică
 - Zona verde
 - Priză pământ existenta
 - Retele gaz
 - Firida comutator la FDCP proiectata
 - Cablu ACYY 4x75 mm² pr.

VERIFICATOR	NUME	SEMNATURA	CERINTA	REFERAT / NR. / DATA
VERIFICATOR/EXPERT				
	expert ing. Dumitrescu D. D. I. D. I.		A1	664/01.08.2022
S.C. ALM POWER GROUP S.R.L.				
ATESTAT ANRE NR. 12577/29.05.2017				
		Beneficiar:		Proiect nr.
		DISTRIBUTIE ENERGIE OLTENIA SA		33/2022
SPECIFICATIE	NUME	SEMNATURA	Scara	Faza
SEF PROIECT	BING. ȘERBAN CONSTANTIN		1:250	PAC
PROIECTANT	ING. FLORICEL IONUȚ			
PROIECTANT	ING. BUJOREANU ADRIAN		Data	Plansa nr.
			2022	3
Titlu plansa:				
Plan de situatie proiectată D16 Sc.1				

Plan de situație proiectată bloc D16 Sc.1, D16 Sc.2 și D16 Sc.3

SCARA 1:250

SISTEM DE PROIECTIE STEREOGRAFIC 1970

Sistem de cote Local

