


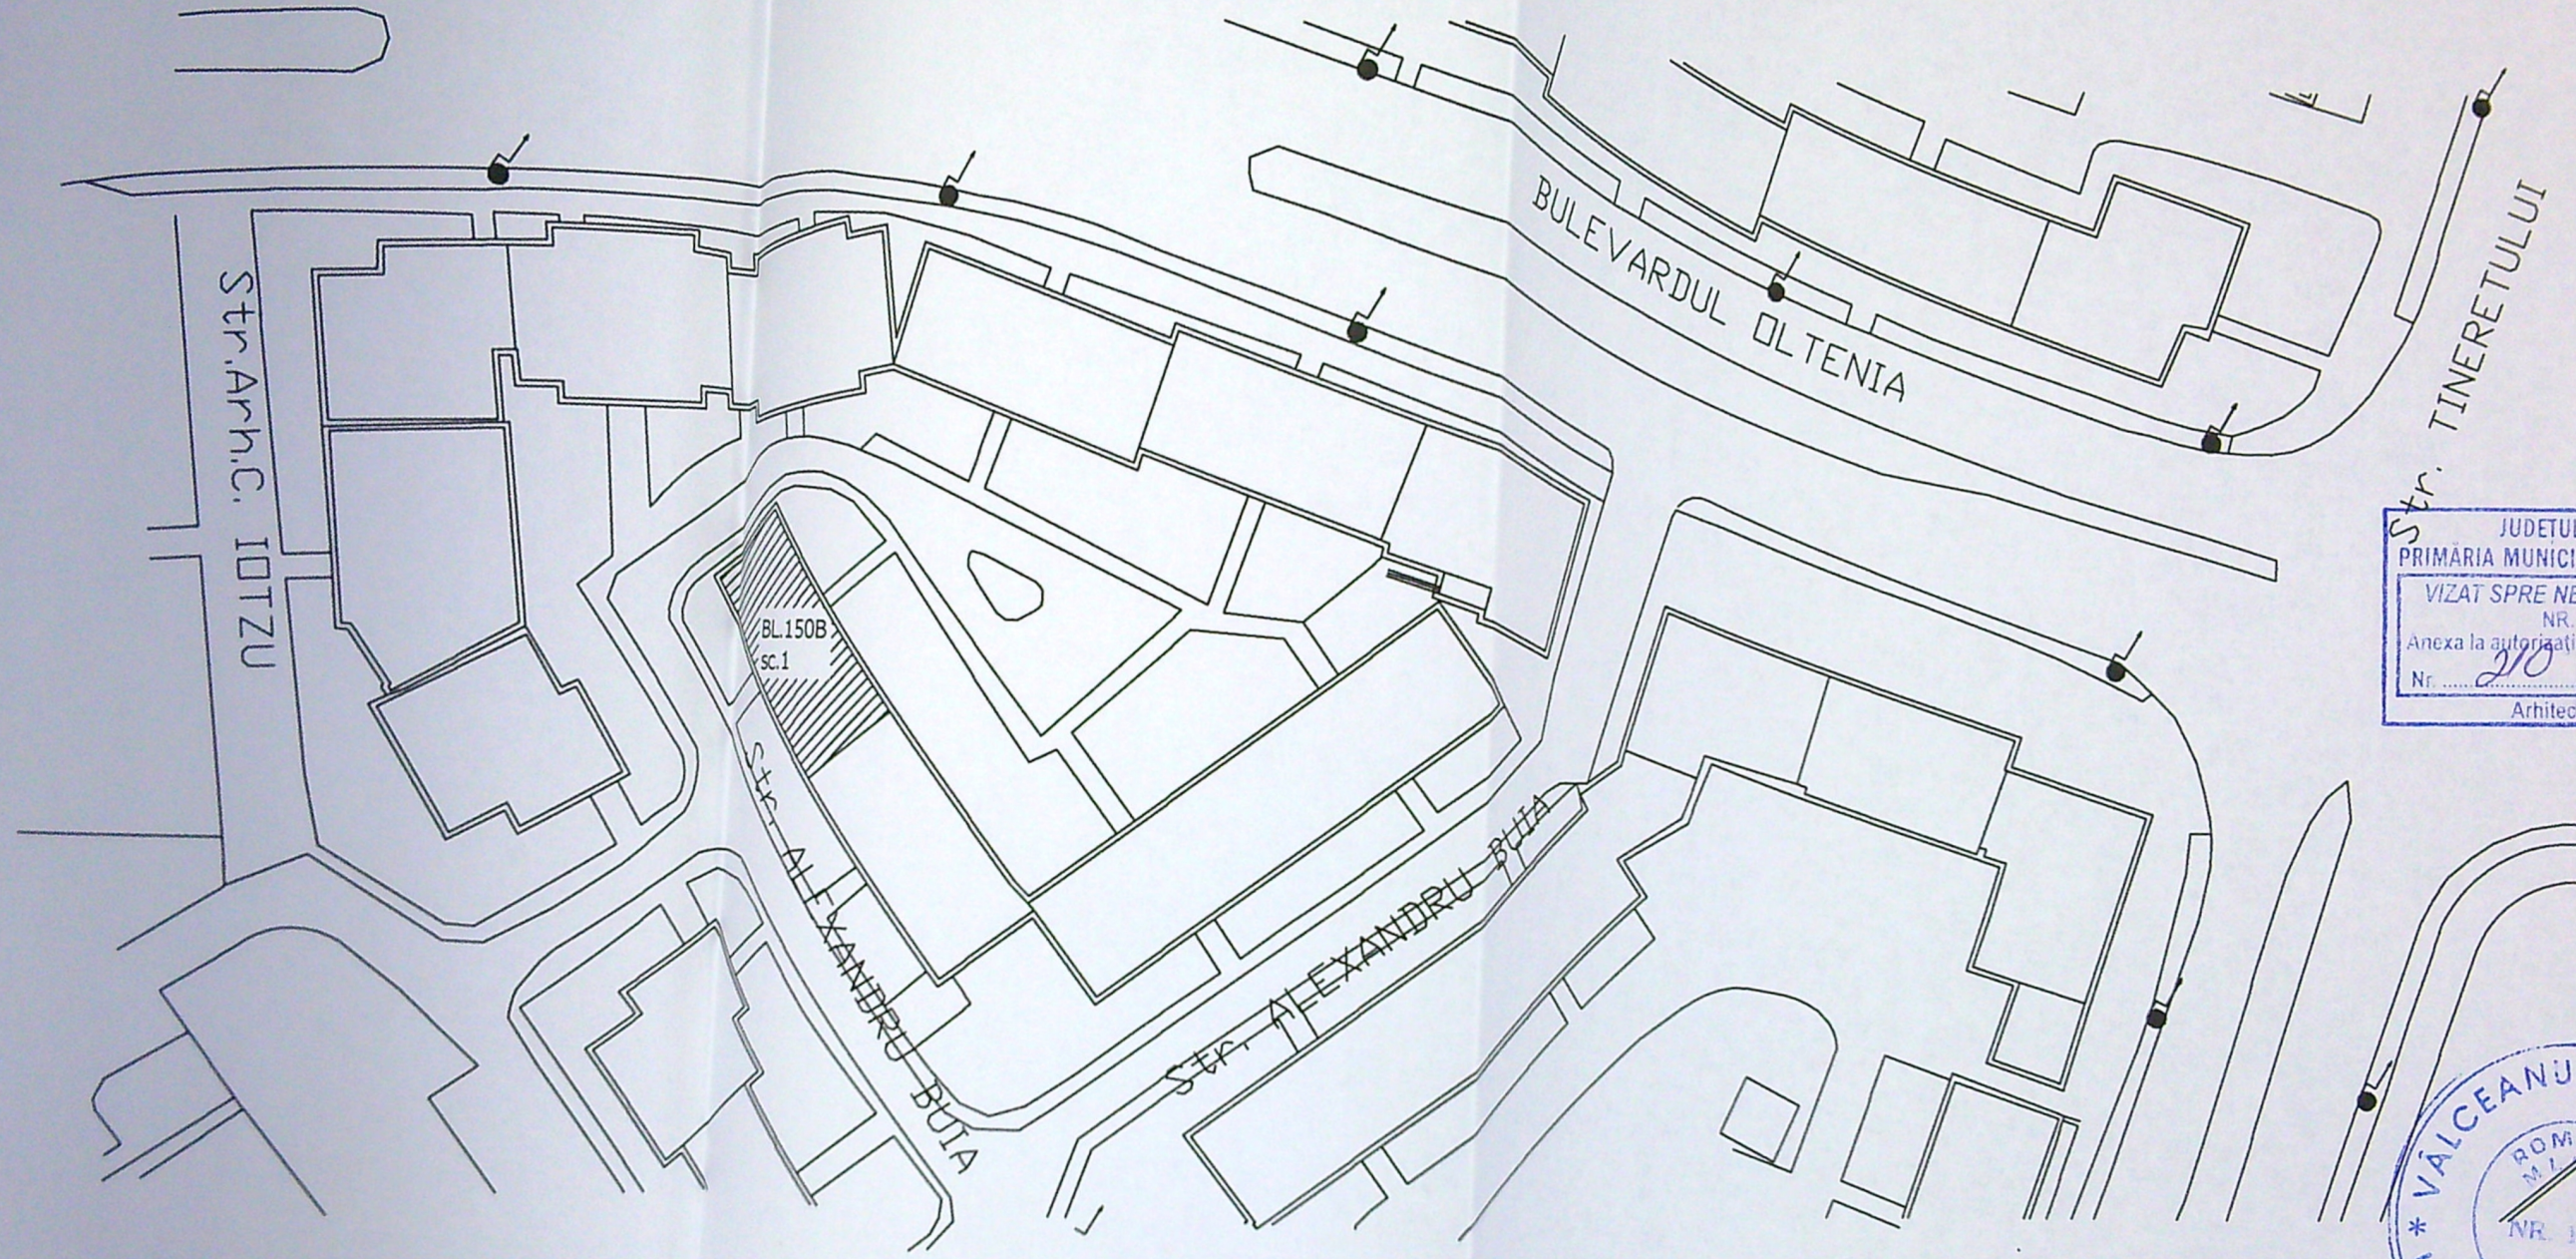

JUDETUL DOLJ
 PRIMĂRIA MUNICIPIULUI CRAIOVA
 VIZAT SPRE NESCHIMBARE
 NR. 3
 Anexa la autorizația
 Nr. 210
 Arhitect

VALCEANU N. NICOLAE
 ROMANIA
 NR. 1701
 Ing. R
 VERIFICATOR PROIECTE

Verificator/ Expert	Nume: ing.	Semnatura	Cerinta Referat/Expertiza Nr./Data	
S.C.EXPROINSTAL SRL - SLATINA; JUD.OLT J28/253/2001			Beneficiar: ALECU MAGDALENA si altii, str.ALEXANDRU BUIA,Nr.6,BLOC 150B, scara 1,Parter, Ap.4,JUD.DOLJ	
Specificatie	Nume	Semnatura	Scara 1:500	Proiect nr.: 19/EPI/2022
PROIECTAT	ing. NASTASIE G.		Titlu proiect: INSTALATIE UTILIZARE APA POTABILA CU SEPARAREA CONSUMULUI PE APARTAMENTE	Faza: DT
DESENAT	ing. NASTASIE G.		Data:	Plansa nr.:
SEF PROIECT	ing. NASTASIE G.		2022	PLAN DE SITUATIE S 0