


Plan de situație proiectată bloc b8 sc.1
SCARA 1:200
SISTEM DE PROIECTIE STEREOGRAFIC 1970
Sistem de cote Local

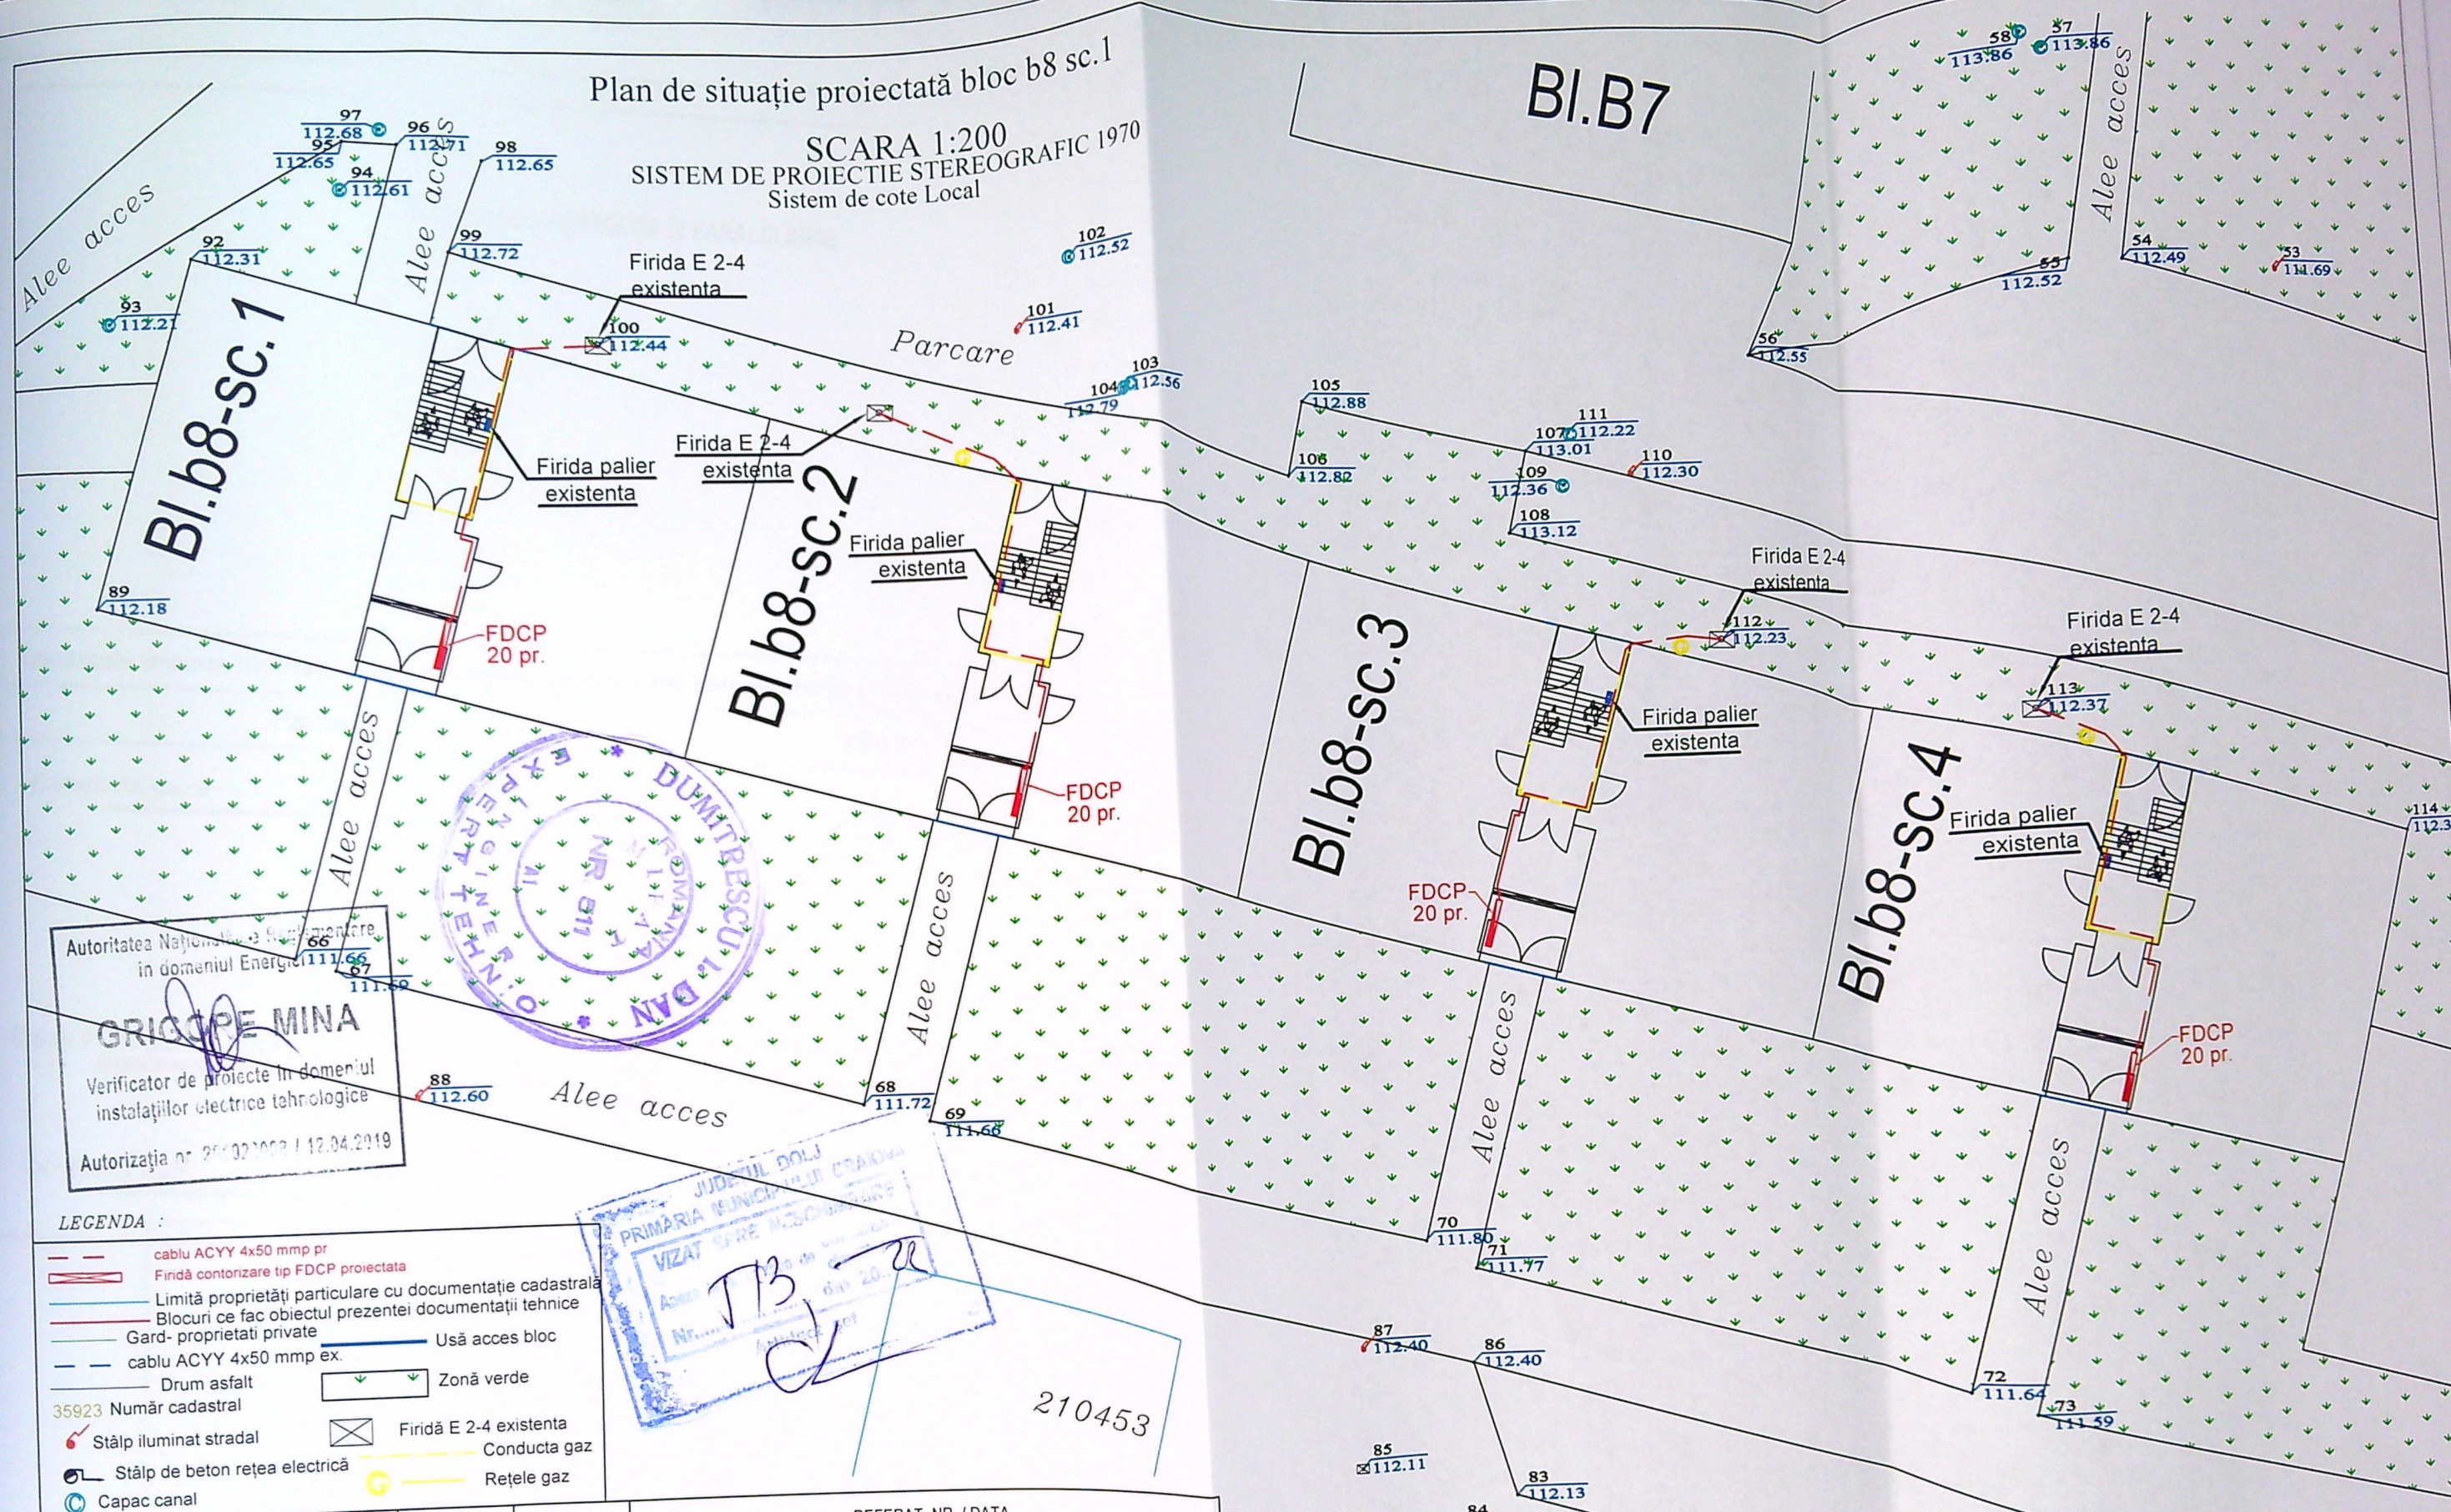

LEGENDA :

- cablu ACYY 4x50 mmp pr.
- Firidă contorizare tip FDCP proiectată
- Limită proprietăți particulare cu documentație cadastrală
- Blocuri ce fac obiectul prezentei documentații tehnice
- Gard - proprietăți private
- cablu ACYY 4x50 mmp ex.
- Drum asfalt
- 35923 Număr cadastral
- Stâlp iluminat stradal
- Stâlp de beton rețea electrică
- Capac canal
- Usă acces bloc
- Zonă verde
- Firidă E 2-4 existenta
- Conducta gaz
- Rețele gaz

VERIFICATOR	NUME	SEMNAȚURA	CERINȚA	REFERAT NR. / DATA	PROIECT NR.
expert	Dumitrescu Jan	[Signature]	A1	631/05.07.22	8/2022
SC ALM POWER GROUP SRL J16/1957/2013 - CUI RO32610317 Atestat ANRE C1A nr.12577/29.05.2017				BENEFICIAR: DISTRIBUȚIE ENERGIE OLTEA SA JUD. DOLJ, MUN. CRAIOVA, STR. CALEA SEVERINULUI NR.97, PARTER, ET. 2, 3 ȘI 4	FAZA PAC PLANȘA NR. 3
SPECIFICAȚIE	NUME	SEMNAȚURA	SCARA	TITLUL LUCRĂRII: MODERNIZARE BRANSAMENTE PRIN MONTARE FDCP/BMP AFERENTE PTCZ 101 CRAIOVA(blocuri: b4 - 6 scari, b5 - 4 scari, b6 - 4 scari, b7 - 4 scari, b8 - 6 scari, a8 - 3 scari), mun. Craiova, jud Dolj	
ȘEF PROIECT	SING. SERBAN CONSTANTIN	[Signature]	1:200	TITLUL PLANȘEI: PLAN DE SITUAȚIE PROIECTATA Bloc b8 sc.1	
PROIECTANT	ING. BUJOREANU ADRIAN	[Signature]	DATA		
PROIECTANT	ING. FLORICEL IONUȚ	[Signature]	02.2022		