

PLAN DE AMPLASAMENT SI DELIMITARE
A CORPULUI DE PROPRIETATE
(INTRAVILAN) - Scara 1:200

Nume si prenume proprietari:


1. GAMAN JANA

2. ANDREI VICTORIA

Domiciliul: Craiova, str. Marasesti, nr. 1, jud. Dolj



Oficiul Național de Cadastru,
Geodezie și Cartografie
Oficiul Județean de cadastru,
geodezie și cartografie
Nr. de înregistrare 18462, data 19.09.2019
Verificat și recepționat
Consilier ILEANA IVAN

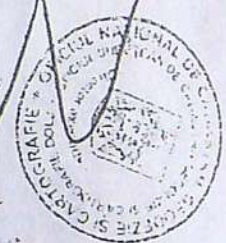



CERTIFICATUL DE URBANISM
Nr. 1552 din 20.09.2019
Anexa 1, 2, 3




ORDINUL ARH.
DIN RDH
0002
Adrian
CISMARU

T / EXPERTIZA NR/DATA	
IN SI	Pr. nr. 1613
NA	2021
RE ACOPERIS	Faza
(INITIALA) SI MODIFICARE	DTAC
MODIFICARI CTURALE SI	DTAD
CORP C2: DESFIINTARE	PTH
MODIFICARE DE TEMA	
Nr. 1	
DE SITUATIE	Pl. nr. A M2

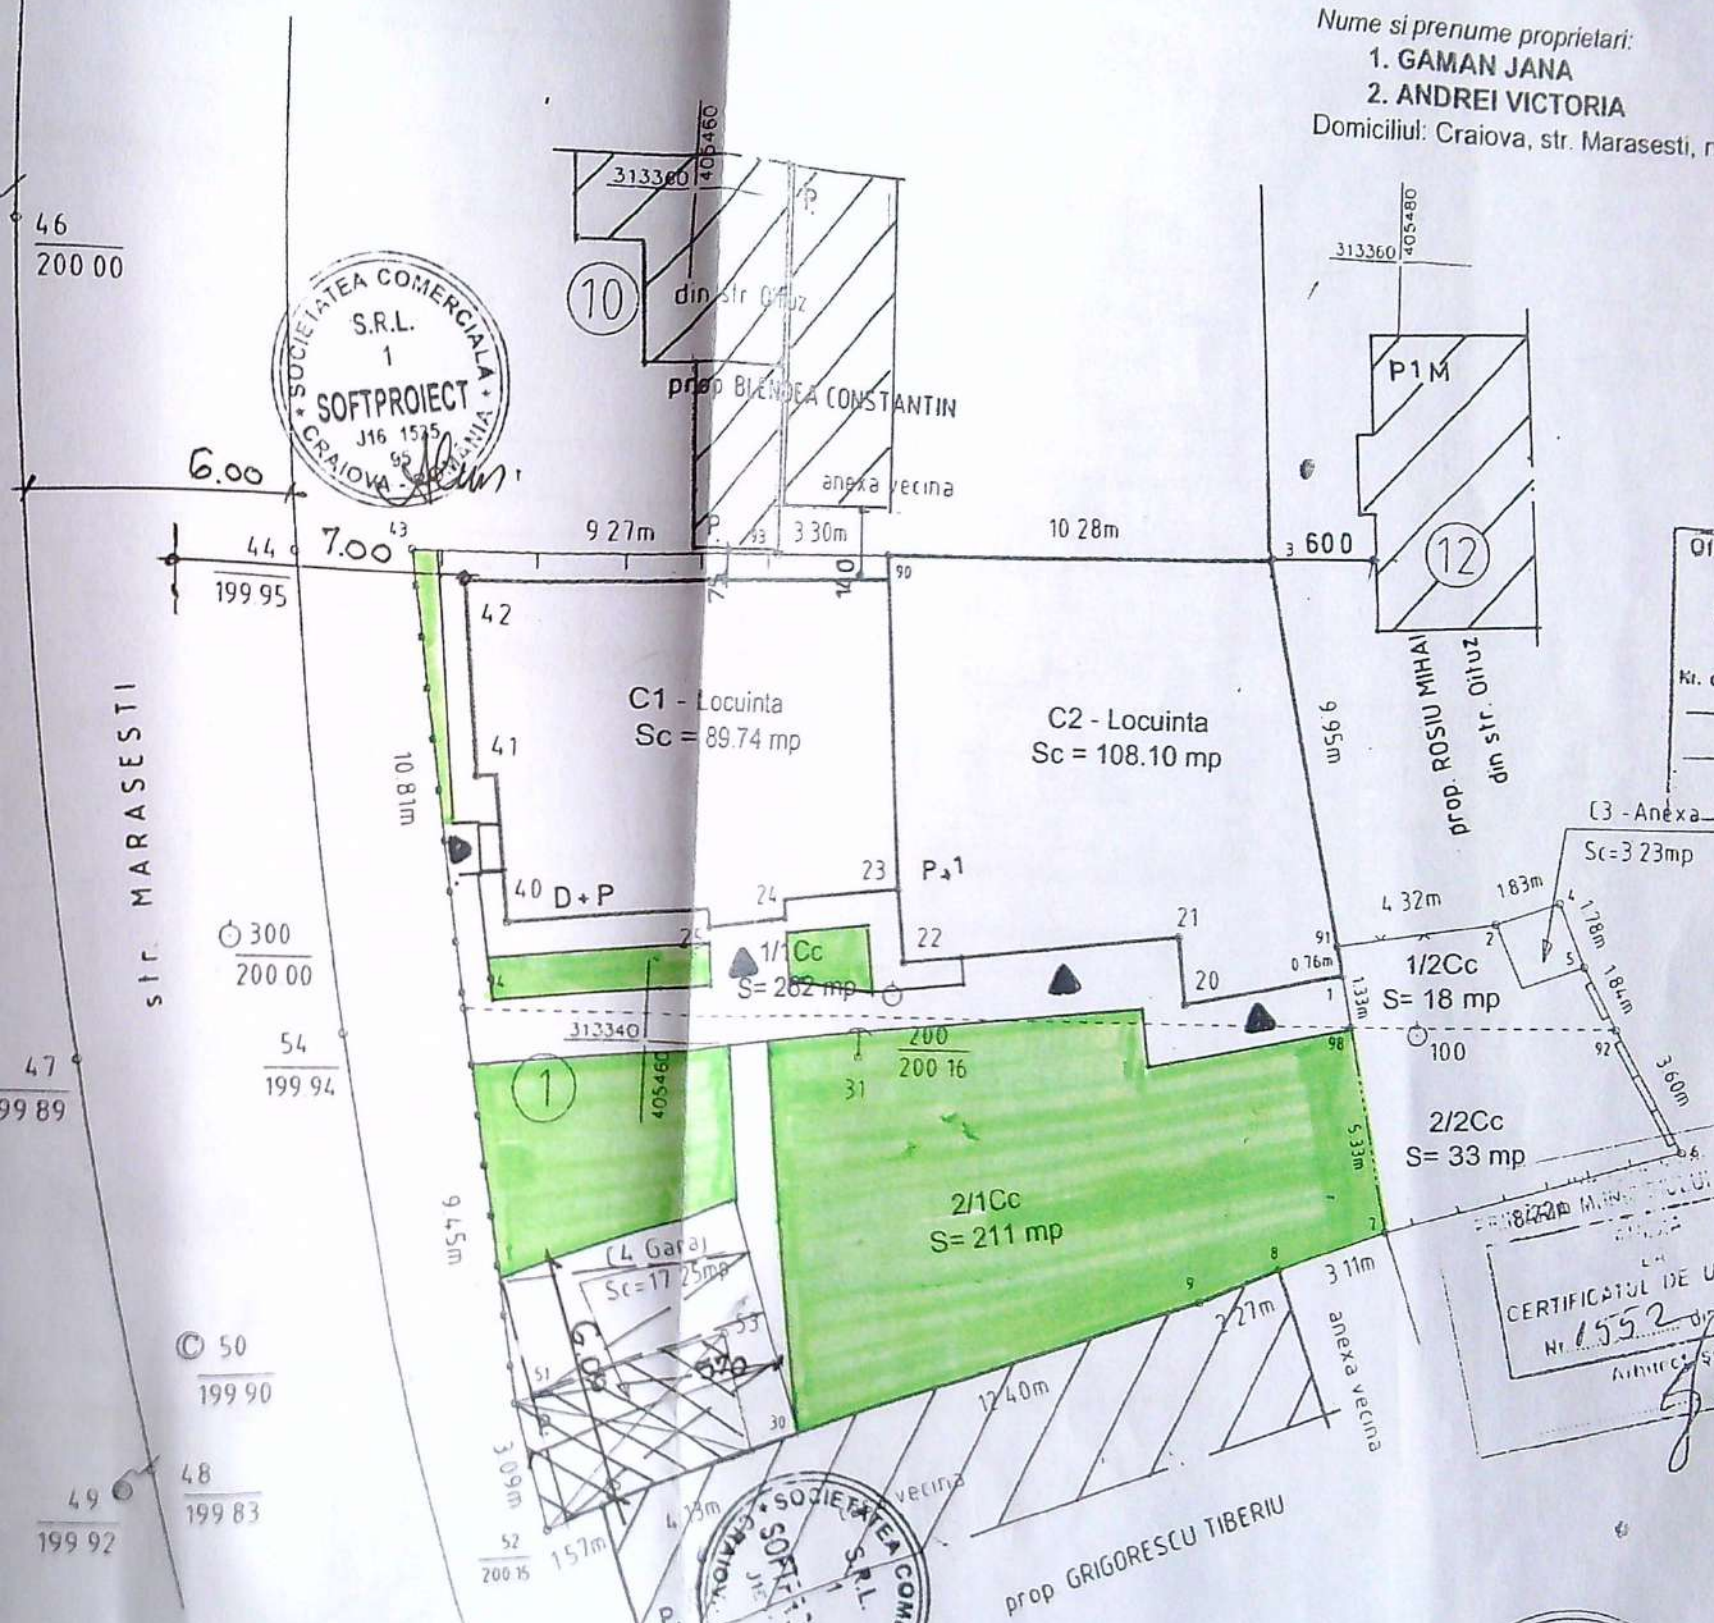


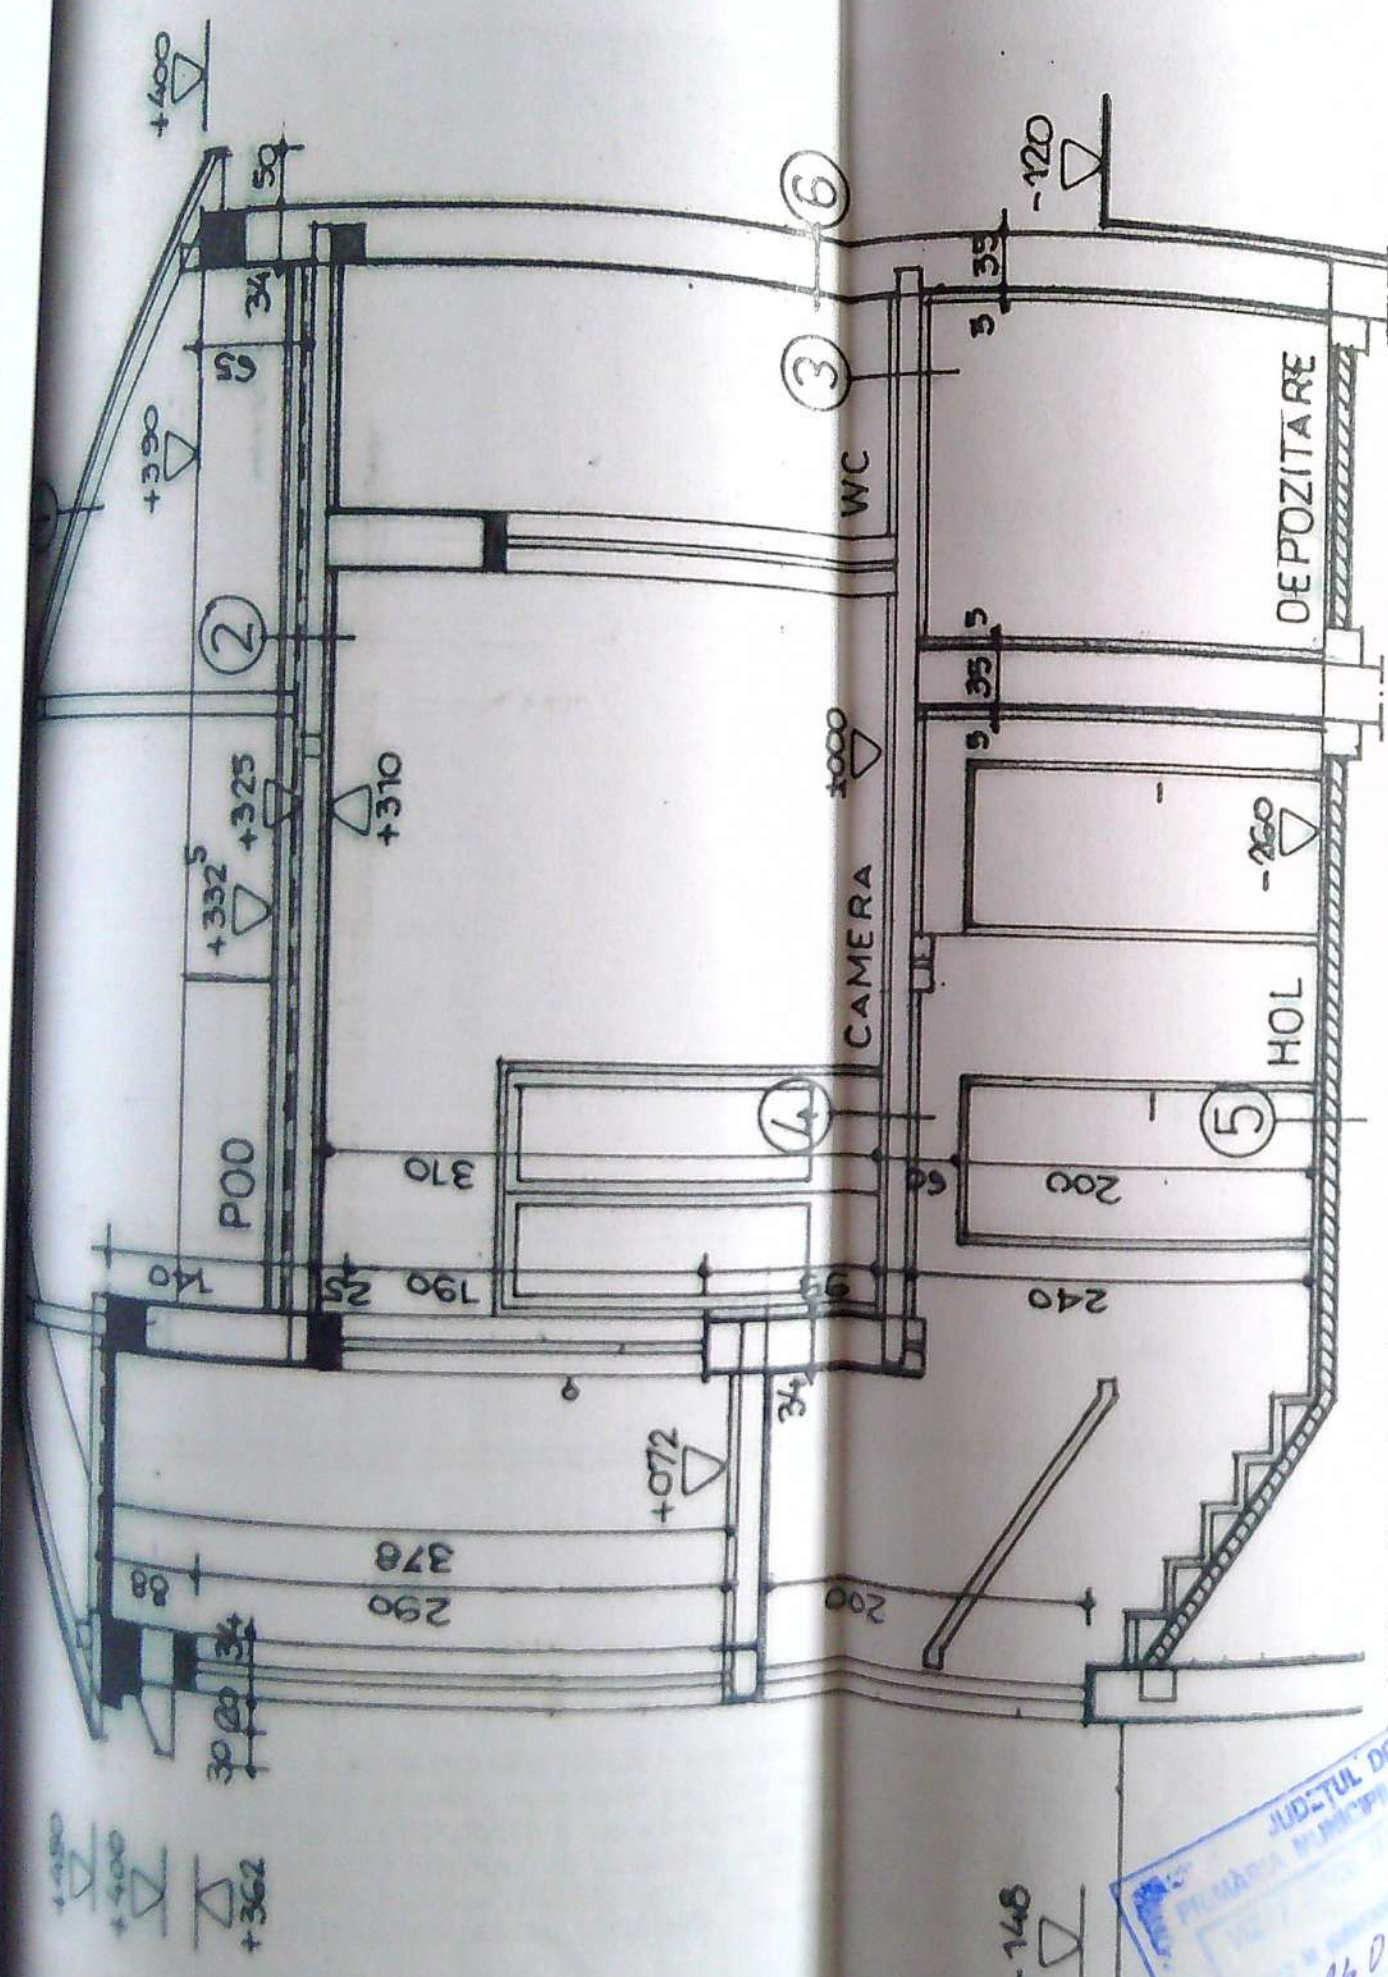


- 1.- pard. PVC / gri antracit
- folie anticondens
- astereala din scindura rasin. - 24 mm.
- sarpanta lemn rasin, ecarisat/ ignifugat
- 2.- pard. Gresie portelanata
- sapa mortar M100T- 3,5 cm
- hidroiz. Oriz. 1c+1b
- tabla cutata
- planseu grinzi lemn - 15 cm
- termiz. Vata min. bazaltica
- Mantata intre grinzi -15 cm
- bariera de vapori
- placii gipscarton - El 30
- zugraveli
- 3.- pard. Gresie
- sapa mortar M100T- 3,5 cm
- placa slab armata - 10 cm
- pietris - 10 cm
- pamint compactat
- 4.- pard. Parchet lemn
- sapa mortar M100T- 3,5 cm
- scindura rasin.
- planseu grinzi lemn - 15 cm
- termiz. Vata min. bazaltica
- Mantata intre grinzi -15 cm
- bariera de vapori
- placii gipscarton - El 30
- zugraveli
- 5.- pard. Gresie
- sapa mortar M100T- 3,5 cm
- placa slab armata - 10 cm
- pietris - 10 cm
- pamint compactat
- 6.- zidarie din caramida plina arsa - 34-38
- tencuilei exterioare var-ciment
- finisaje exterioare - tenc. Decorative

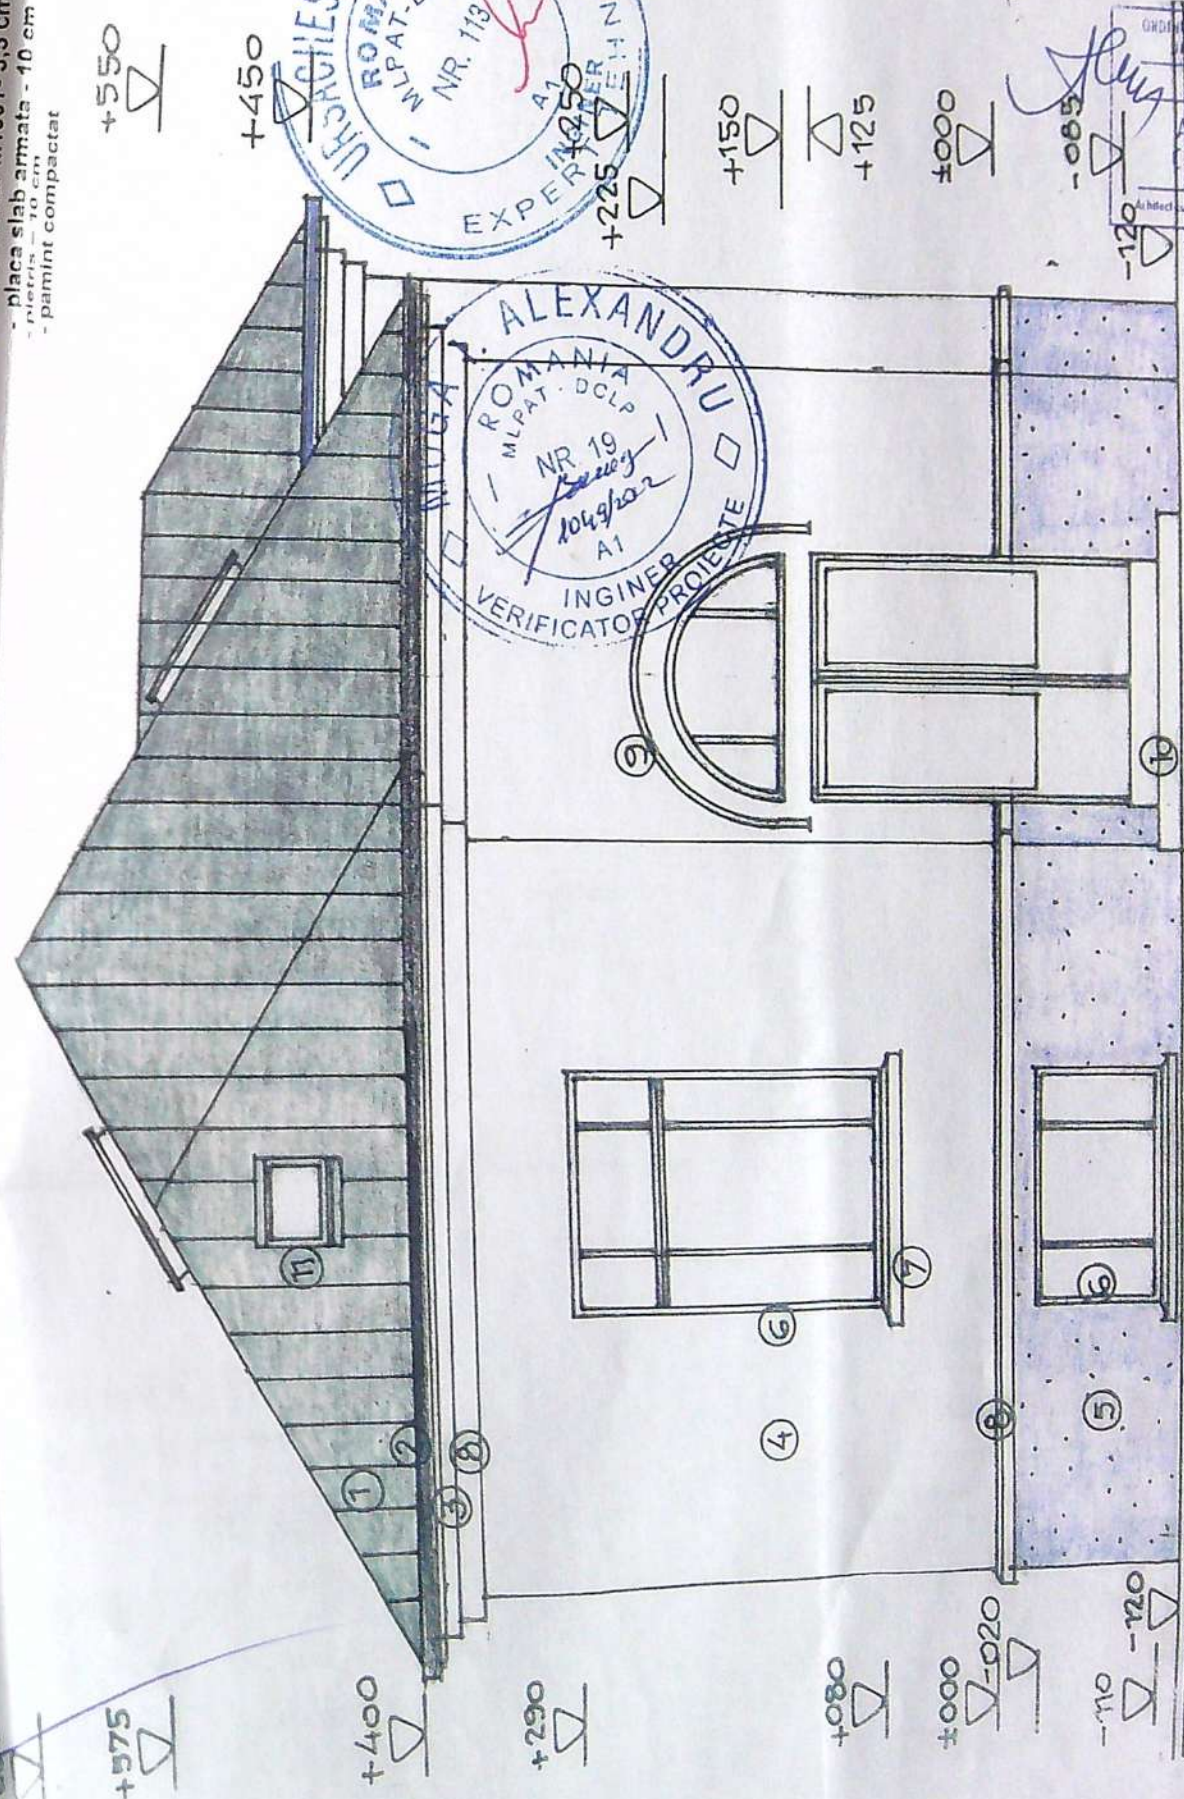

VERIFICATOR/EXPERT	NUME	SEMNATURA	CERINTA	REFERAT/EXPERTIZA NR/DATA
SC SOFTPROIECT SRL	J16/1535/1995	ILIE DANIEL SORIN SI ILIE OANA LUCIANA	Beneficiar:	
SPECIFICATIE	NUME	SEMNATURA	Scara:	1:50
SEF PROIECT	Ath. CISMARU ADRIANA		Data:	25.10.2022
PROIECTAT	Ath. CISMARU ADRIANA		Titlu planşa - CORP C1	SECTIUNEA A-A
DESENAT	Ath. CISMARU ADRIANA		Corp C-GARAJ P Craiova, str. Marasesti, nr 1	FATA PRINCIPALA - VEST

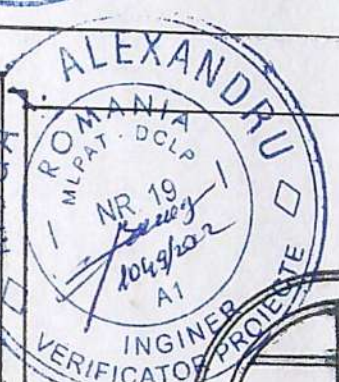


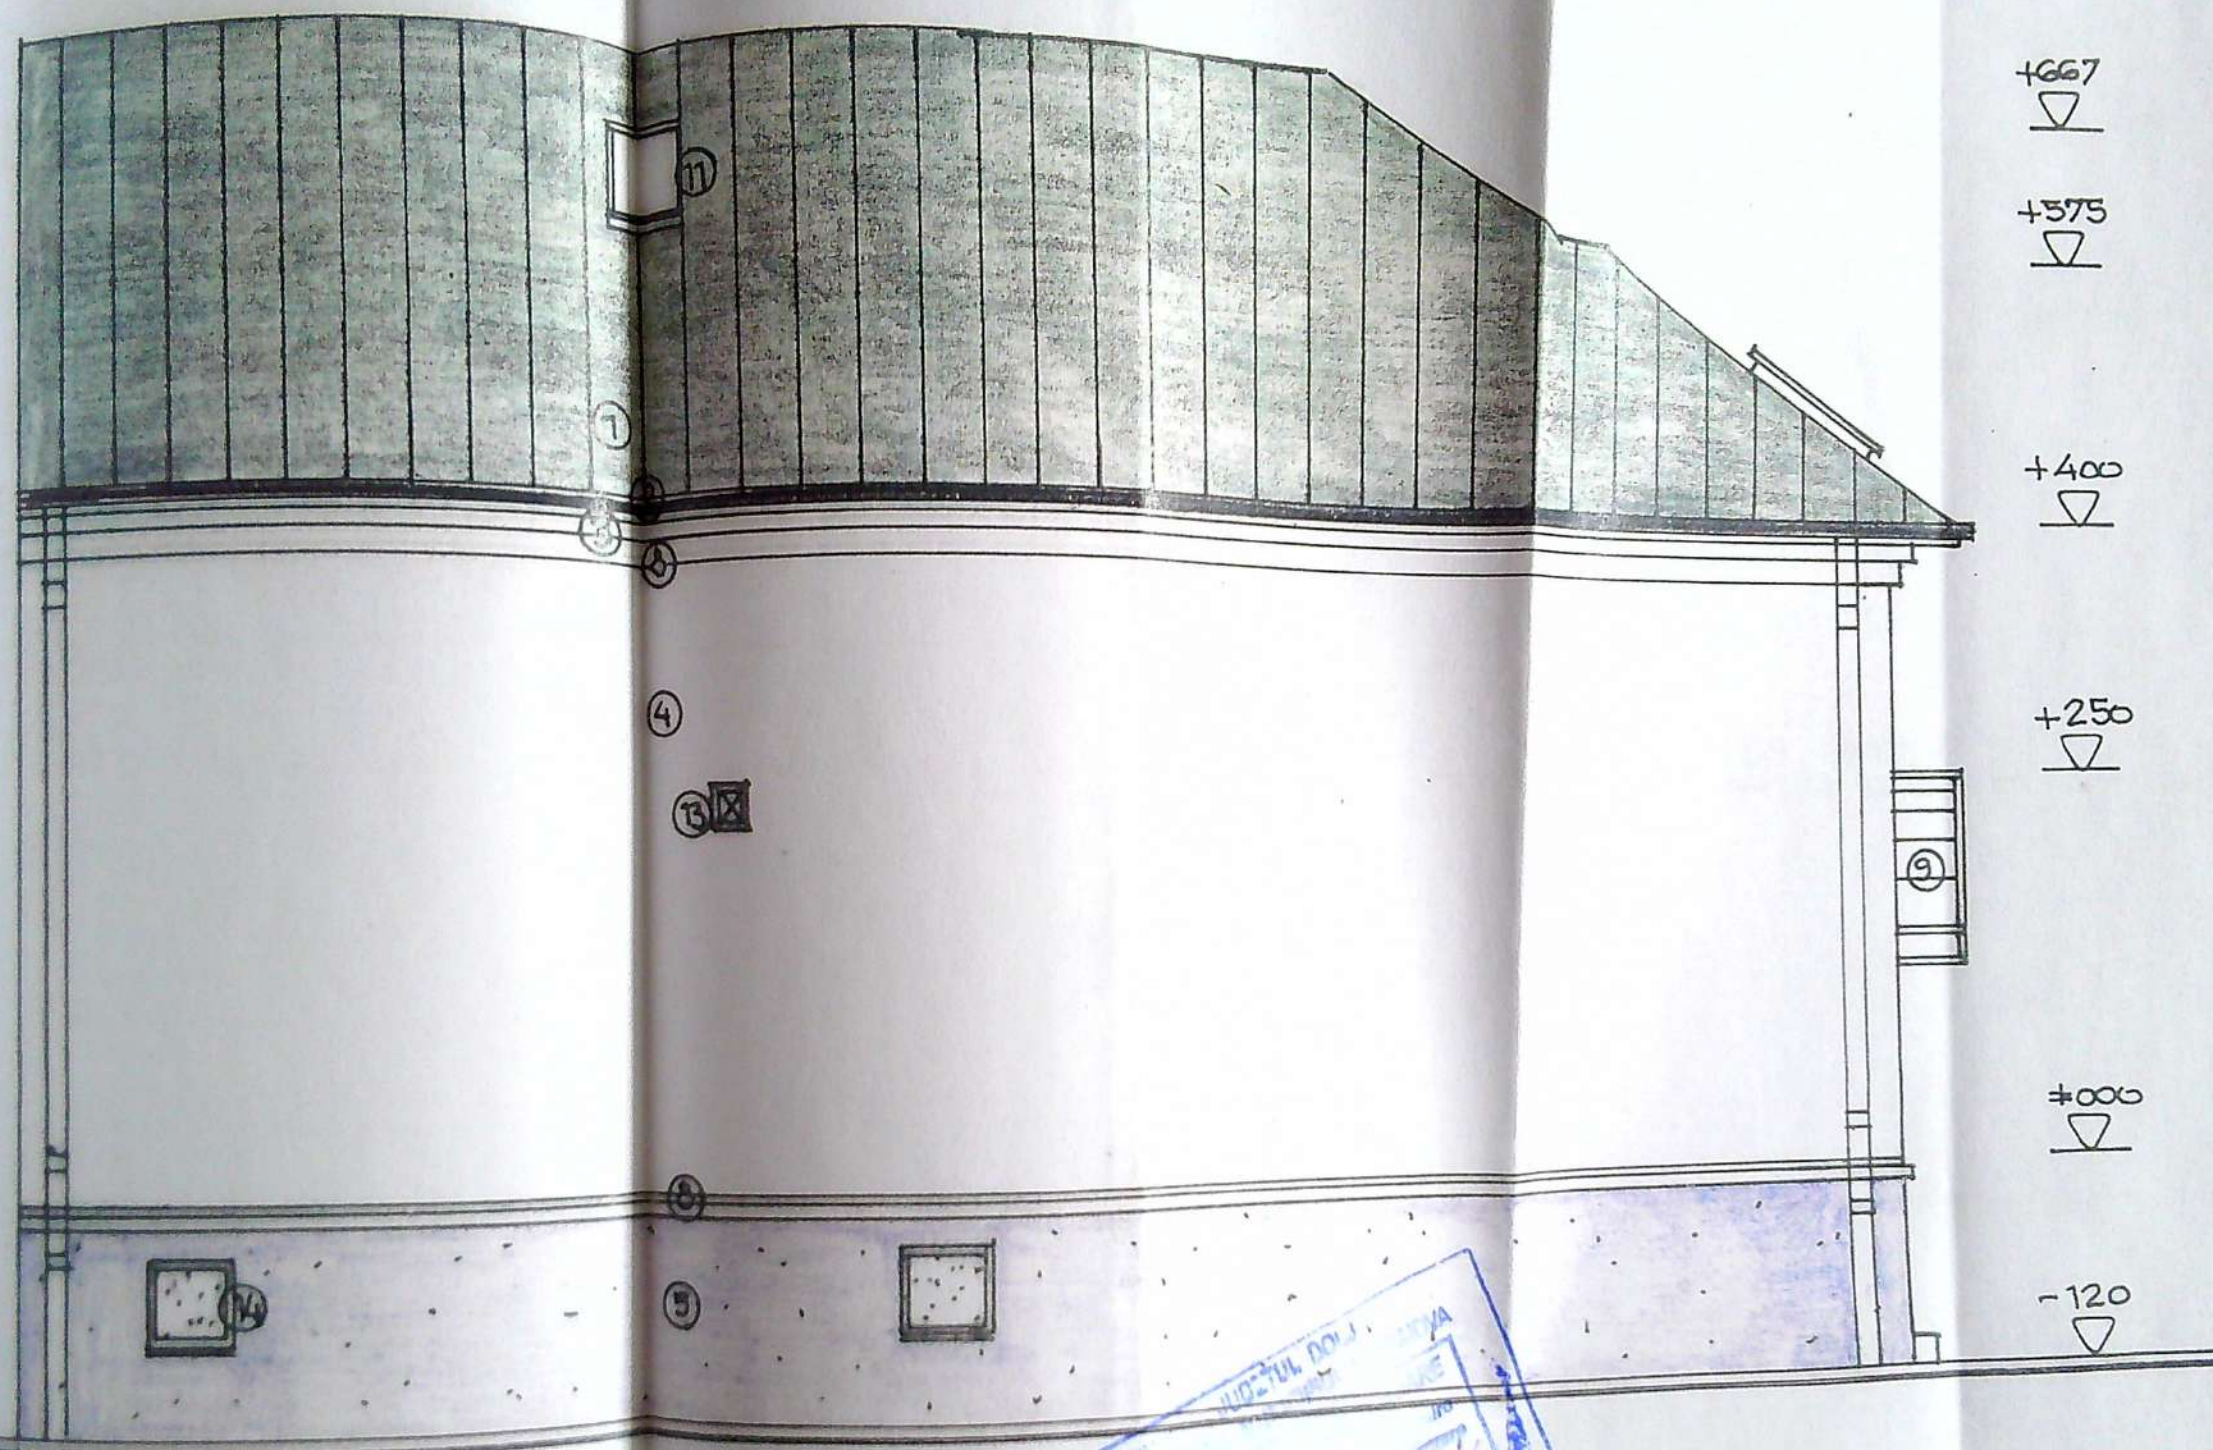

FINISAJE EXTERIOARE

1- INVELITOARE TIGLA / antracit ; 2- GHEABURI SI BURLANE din tabla o 120mm/ gri inchis ; 3- PAZIE LEMN RASINOASE / vopsitorie gri deschis ; 4- PERETI CU TENCUIELI DECORATIVE / alb ; 5- SOCLU CU TENCUIELI DECORATIVE tip Stonerex / gri ; 6- TIMPLARIE PVC/ antracit ; 7- GLAF PVC / gri antracit ; 8- PROFILE DECORATIVE LINEARE / alb gri ; 9- COPERTINA METALICA CU GEAM ARMAT ; 10- TREPTE DIN BETON CU PLACAJ GRESIE / gri ; 11- FERESTRE DE ACOPERIS ; 12- BALUSTRADA METALICA DECORATIVE ; 13- VENTILATOR AXIAL UNISENS ; 14- FERESTRE FIXE CU GEAM MAT/ existente

INLOCUIESTE PL. A 11				REFERAT / EXPERTIZA NR/DATA	
VERIFICATOR/ EXPERT	NUME	SEMNATURA	CERINTA	Beneficiar :	Pr. nr.
SC SOFTPROIECT SRL J16/1535/1995				ILIE DANIEL SORIN SI ILIE OANA LUCIANA	1613A 2021
				Titlu proiect - MODIFICARE ACOPERIS (ADUCERE LA FORMA INITIALA) SI MODIFICARE FATADA LA CORP C1, MODIFICARI CTUALE SI NESTRUCTURALE LA CORP C2; DESFIINTARE CORP C- GARAJ P. Craiova, str. Marasesti, nr. 1	Faza DTAC
SPECIFICATIE	NUME	SEMNATURA	Scara:	Titlu planşa - CORP C1 FATADA LATERALA STINGA- NORD	Pl. nr.
SEF PROIECT	Arh. CISMARU ADRIANA		1:50		PTH A M11
PROIECTAT	Arh. CISMARU ADRIANA		Data : 25.10 2022		
DESENAT	Arh. CISMARU ADRIANA				

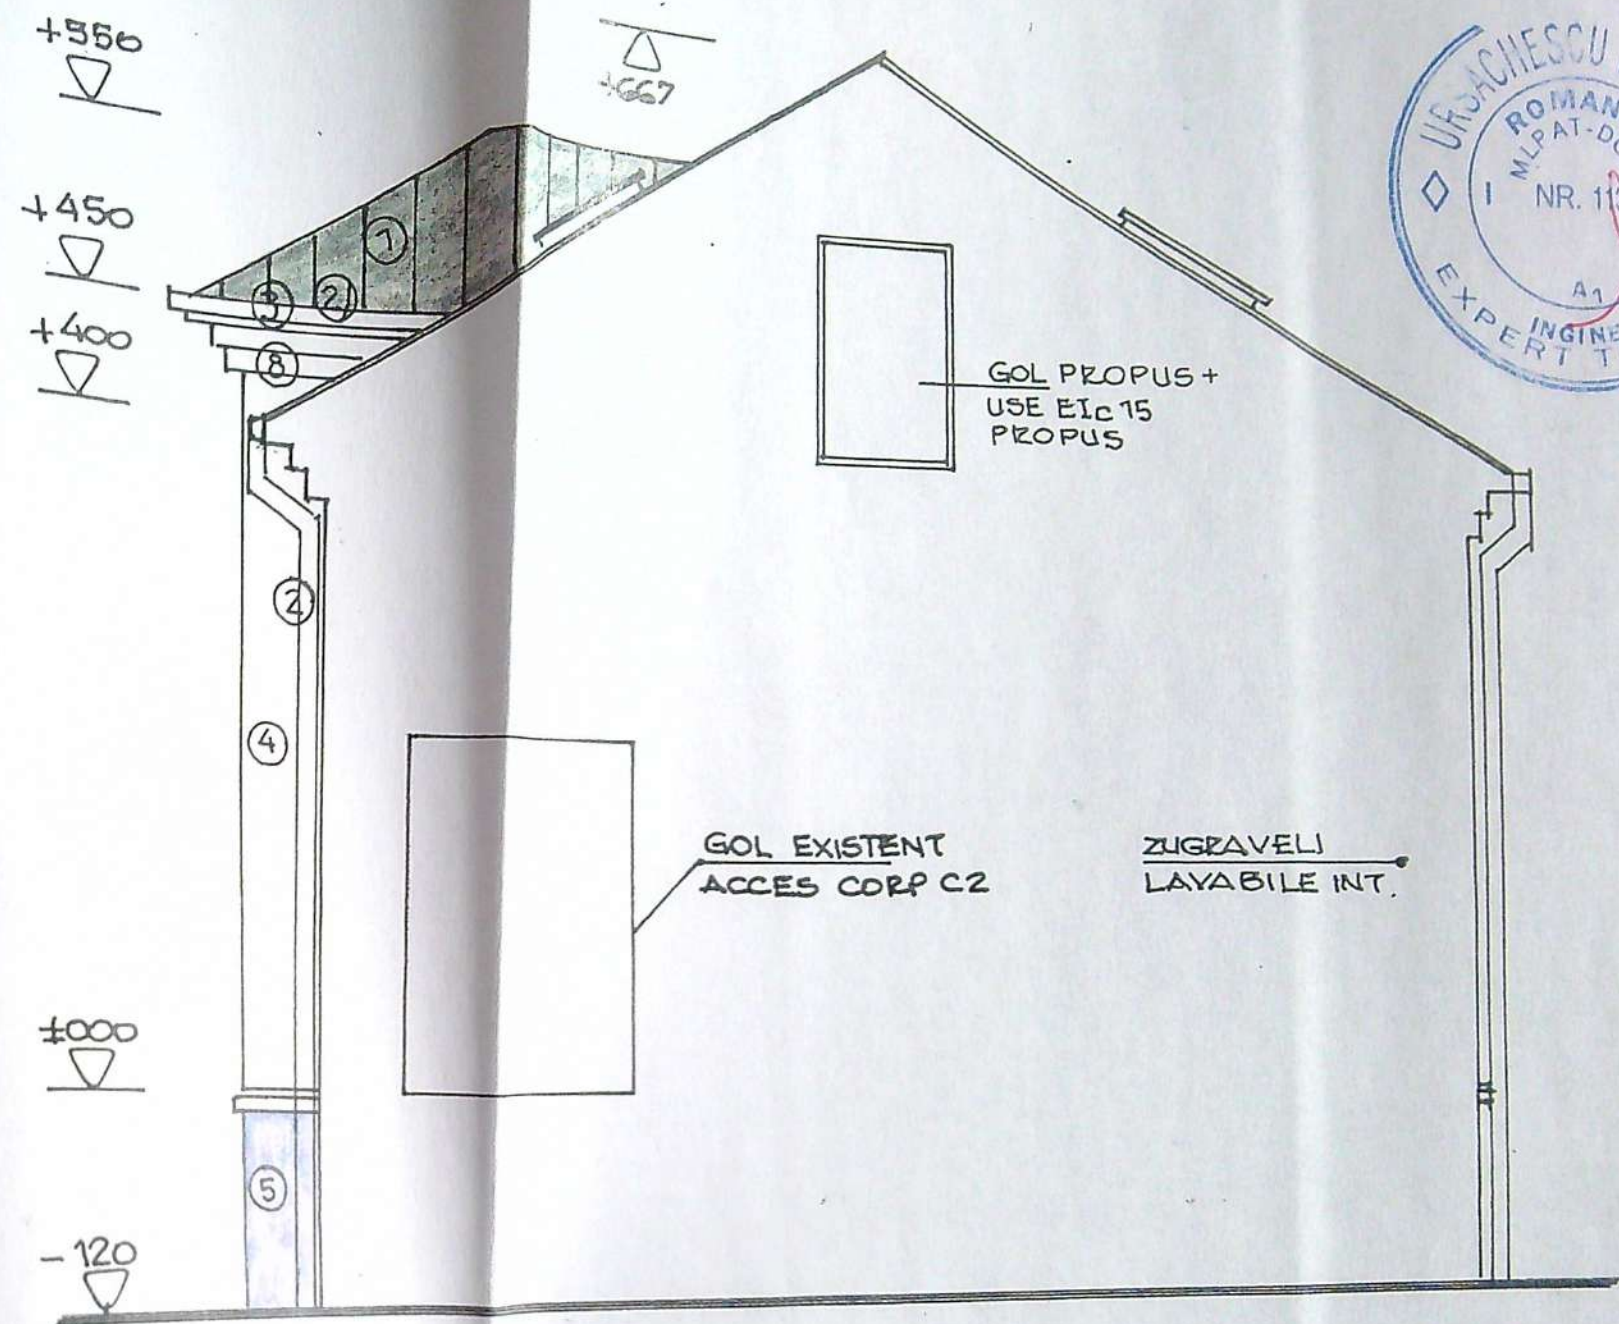

FINISAJE EXTERIOARE


1- INVELITOARE TIGLA / antracit ; 2- JGHEABURI SI BURLANE din tabla o 120mm/ gri inchis ; 3- PAZIE LEMN RASINOASE / vopsitorie gri deschis ; 4- PERETI CU TENCUIELI DECORATIVE / alb ; 5- SOCLU CU TENCUIELI DECORATIVE tip Stonerex / gri ; 6- TIMPLARIE PVC/ antracit ; 7- GLAF PVC / gri antracit ; 8- PROFILE DECORATIVE LINEARE /alb gri ; 9- COPERTINA METALICA CU GEAM ARMAT ; 10- TREPTE DIN BETON CU PLACAJ GRESIE / gri ; 11- FERESTRE DE ACOPERIS ; 12- BALUSTRADA METALICA DECORATIVE ; 13- VENTILATOR AXIAL UNISENS ; 14- FERESTRE FIXE CU GEAM MAT/ existente

ORDINUL ARHITECTILOR
DIN ROMANIA
00028
Adrianu
CISMARU
Arhitect cu drept de semnatura

INLOCUIESTE PL. A 12

VERIFICATOR/ EXPERT	NUME	SEMNATURA	CERINTA	REFERAT / EXPERTIZA NR/DATA	
SC SOFTPROIECT SRL J16/1535/1995				Beneficiar : ILIE DANIEL SORIN SI ILIE OANA LUCIANA	Pr. nr. 1613A 2021
SPECIFICATIE	NUME	SEMNATURA	Scara: 1:50	Titlu proiect: MODIFICARE ACOPERIS (ADUCERE LA FORMA INITIALA) SI MODIFICARE FATADA LA CORP C1, MODIFICARI CTURALE SI NESTRUCTURALE LA CORP C2, DESFIINTARE CORP C- GARAJ P. Craiova, str. Marasesti, nr. 1	Faza DTAC
SEF PROIECT	Arh. CISMARU ADRIANA		Data: 25.10 2022	Titlu planșă - CORP C1 FATADA POSTERIOARA - EST	PTH PL. nr. A M12
PROIECTAT	Arh. CISMARU ADRIANA				
DESENAT	Arh. CISMARU ADRIANA				



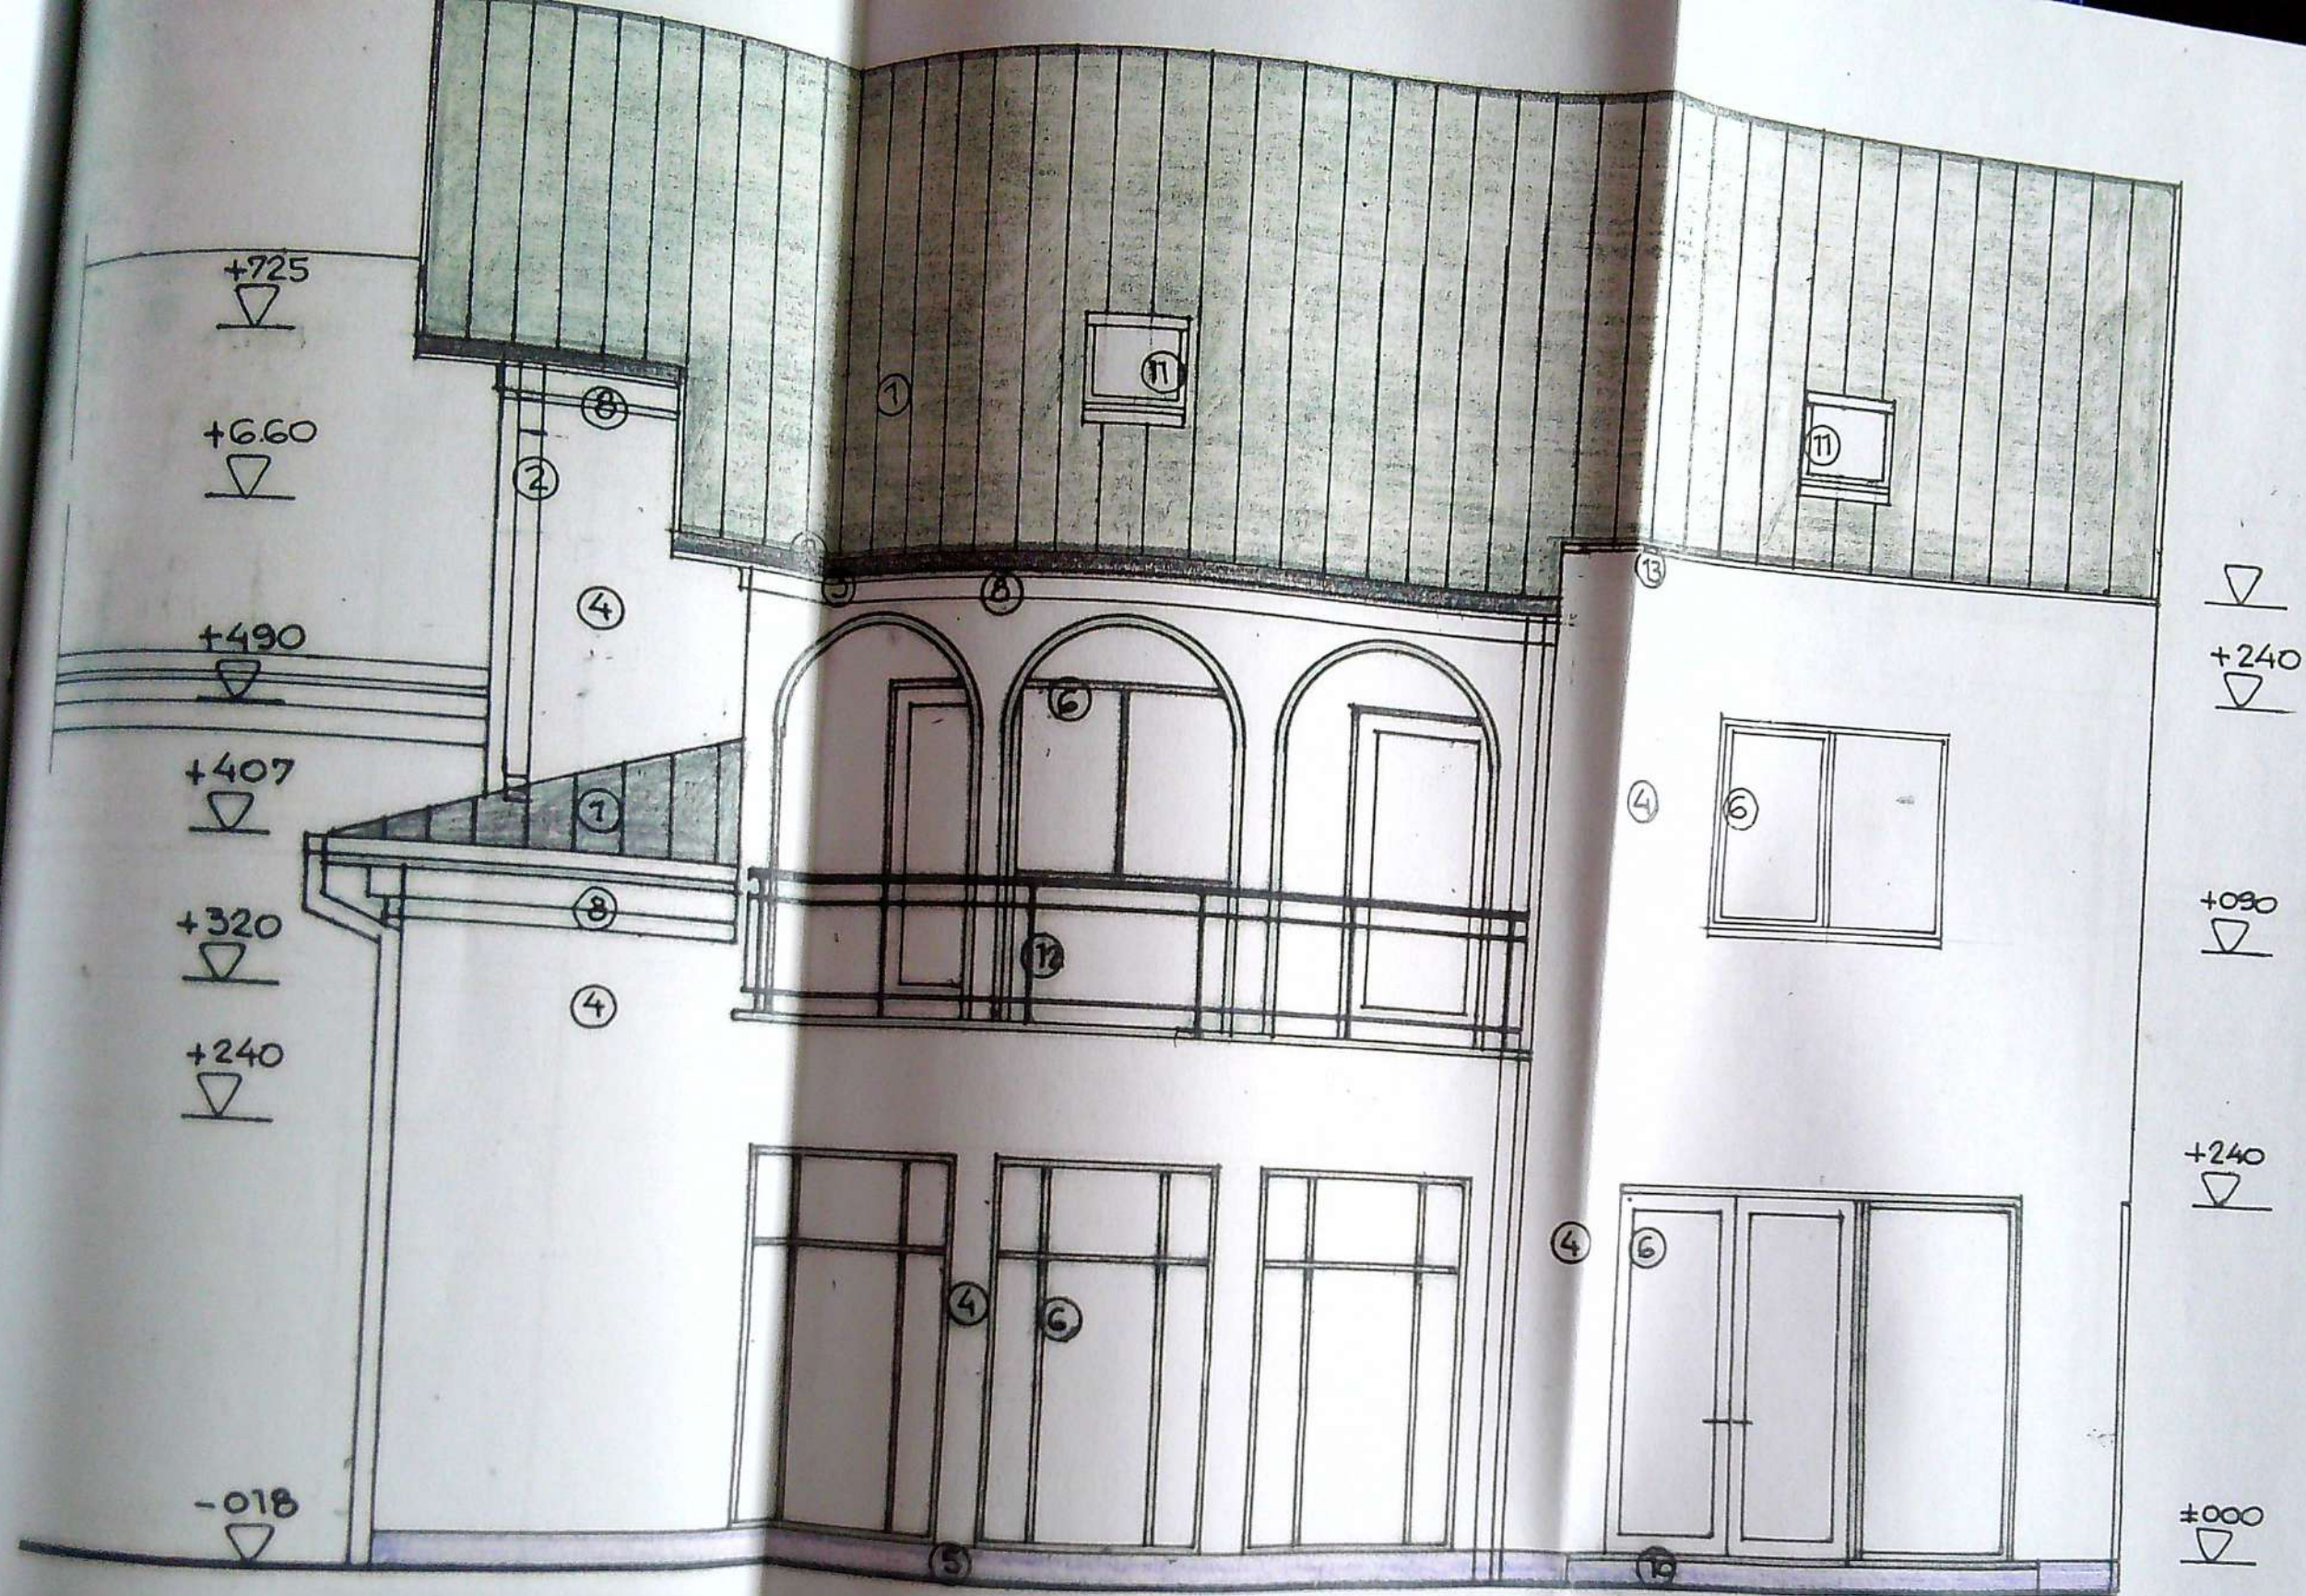


FINISAJE EXTERIOARE

1- INVELITOARE TIGLA / antracit ; 2- JGHEABURI SI BURLANE din tabla o 120mm/ gri inchis ; 3- PAZIE LEMN RASINOASE / vopsitorie gri deschis ; 4- PERETI CU TENCUIELI DECORATIVE / alb ; 5- SOCLU CU TENCUIELI DECORATIVE tip Stonerex / gri ; 6- TIMPLARIE PVC/ antracit ; 8- PROFILE DECORATIVE /alb gri ; 9- VAZON DIN TABLA / gri inchis ; 10- TREPTE DIN BETON CU PLACAJ GRESIE / gri ; 11- FERESTRE DE ACOPERIS ; 12- BALUSTRADA METALICA DECORATIVE ; 13- GLAF DIN TABLA PLANA /gri



INLOCUIESTE PL. A 20

VERIFICATOR/ EXPERT	NUME	SEMNATURA	CERINTA	REFERAT / EXPERTIZA NR/DATA	
SC SOFTPROIECT SRL J16/1535/1995				Beneficiar : ILIE DANIEL SORIN SI ILIE OANA LUCIANA	Pr. nr. 1613A 2021
SPECIFICATIE	NUME	SEMNATURA	Scara: 1:50	Titlu proiect : MODIFICARE ACOPERIS (ADUCERE LA FORMA INITIALA) SI MODIFICARE FATADA LA CORP C1, MODIFICARI CTURALE SI NESTRUCTURALE LA CORP C2, DESFIINTARE CORP C- GARAJ P. Craiova, str. Marasesti, nr. 1	Faza DTAC
SEF PROIECT	Arh. CISMARU ADRIANA		Data : 25.10 2022	Titlu plansa : CORP C2 FATADA PRINCIPALA SUD	PTH
PROIECTAT	Arh. CISMARU ADRIANA				Pl. nr.
DESENAT	Arh. CISMARU ADRIANA				A M20

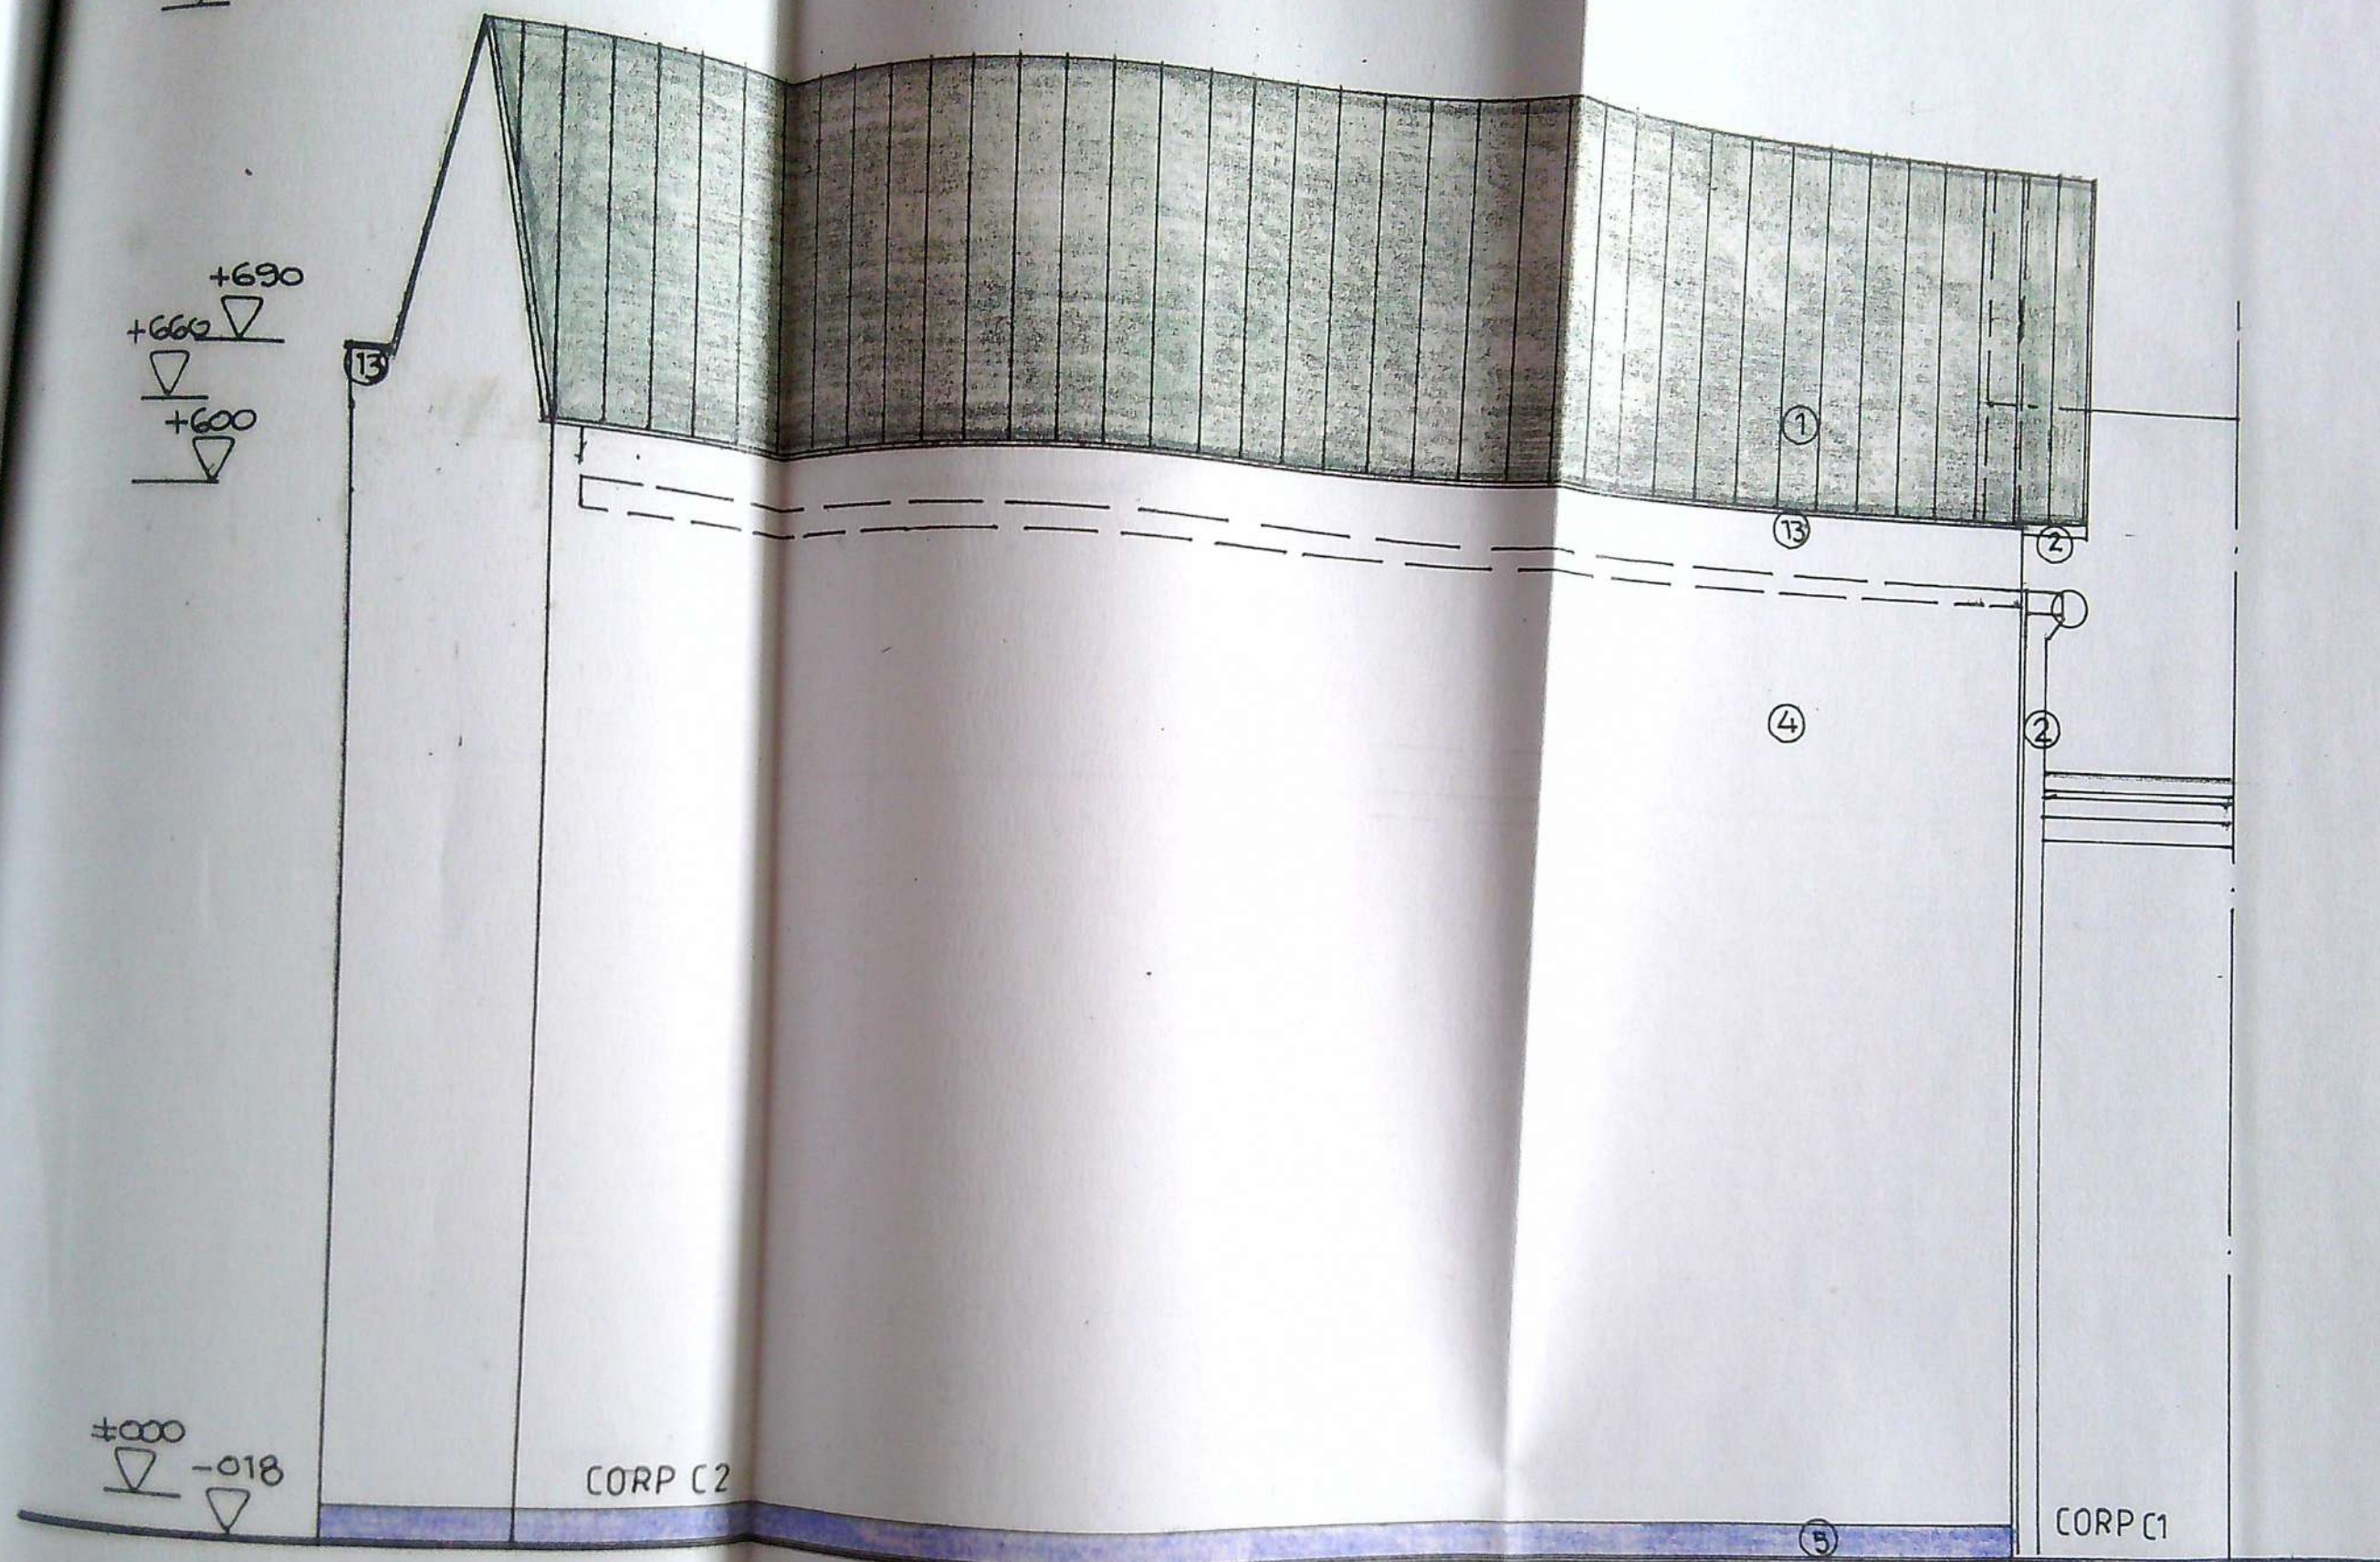


FINISAJE EXTERIOARE

1- INVELITOARE TIGLA / antracit ; 2- JGHEABURI SI BURLANE din tabla o 120mm/ gri inchis ; 3- PAZIE LEMN RASINOASE / vopsitorie gri deschis ; 4- PERETI CU TENCUIELI DECORATIVE / alb ; 5- SOCLU CU TENCUIELI DECORATIVE tip Stonerex / gri ; 6- TIMPLARIE PVC/ antracit ; 8- PROFILE DECORATIVE /alb gri ; 9- VAZON DIN TABLA / gri inchis ; 10- TREPTE DIN BETON CU PLACAJ GRESIE / gri ; 11- FERESTRE DE ACOPERIS ; 12- BALUSTRADA METALICA DECORATIVE ; 13- GLAF DIN TABLA PLANA /gri

INLOCUIESTE PL. A 21

VERIFICATOR/ EXPERT	NUME	SEMNATURA	CERINTA	REFERAT / EXPERTIZA NR/DATE	
SC SOFTPROIECT SRL J16/1535/1995				Beneficiar : ILIE DANIEL SORIN SI ILIE OANA LUCIANA	Pr. nr. 1613A 2021
SPECIFICATIE	NUME	SEMNATURA	Scara: 1:50	Titlu proiect : MODIFICARE ACOPERIS (ADUCERE LA FORMA INITIALA) SI MODIFICARE FATADA LA CORP C1; MODIFICARI CTURALE SI NESTRUCTURALE LA CORP C2. DESFIINTARE CORP C- GARAJ P. Craiova, str. Marasesti, nr. 1	Faza DTAC
SEF PROIECT	Arh. CISMARU ADRIANA		Data : 25.10 2022	Titlu plansa - CORP C2	PTH
PROIECTAT	Arh. CISMARU ADRIANA			FATADA POSTERIOARA - NORD	Pl. nr. A M21
DESENAT	Arh. CISMARU ADRIANA				



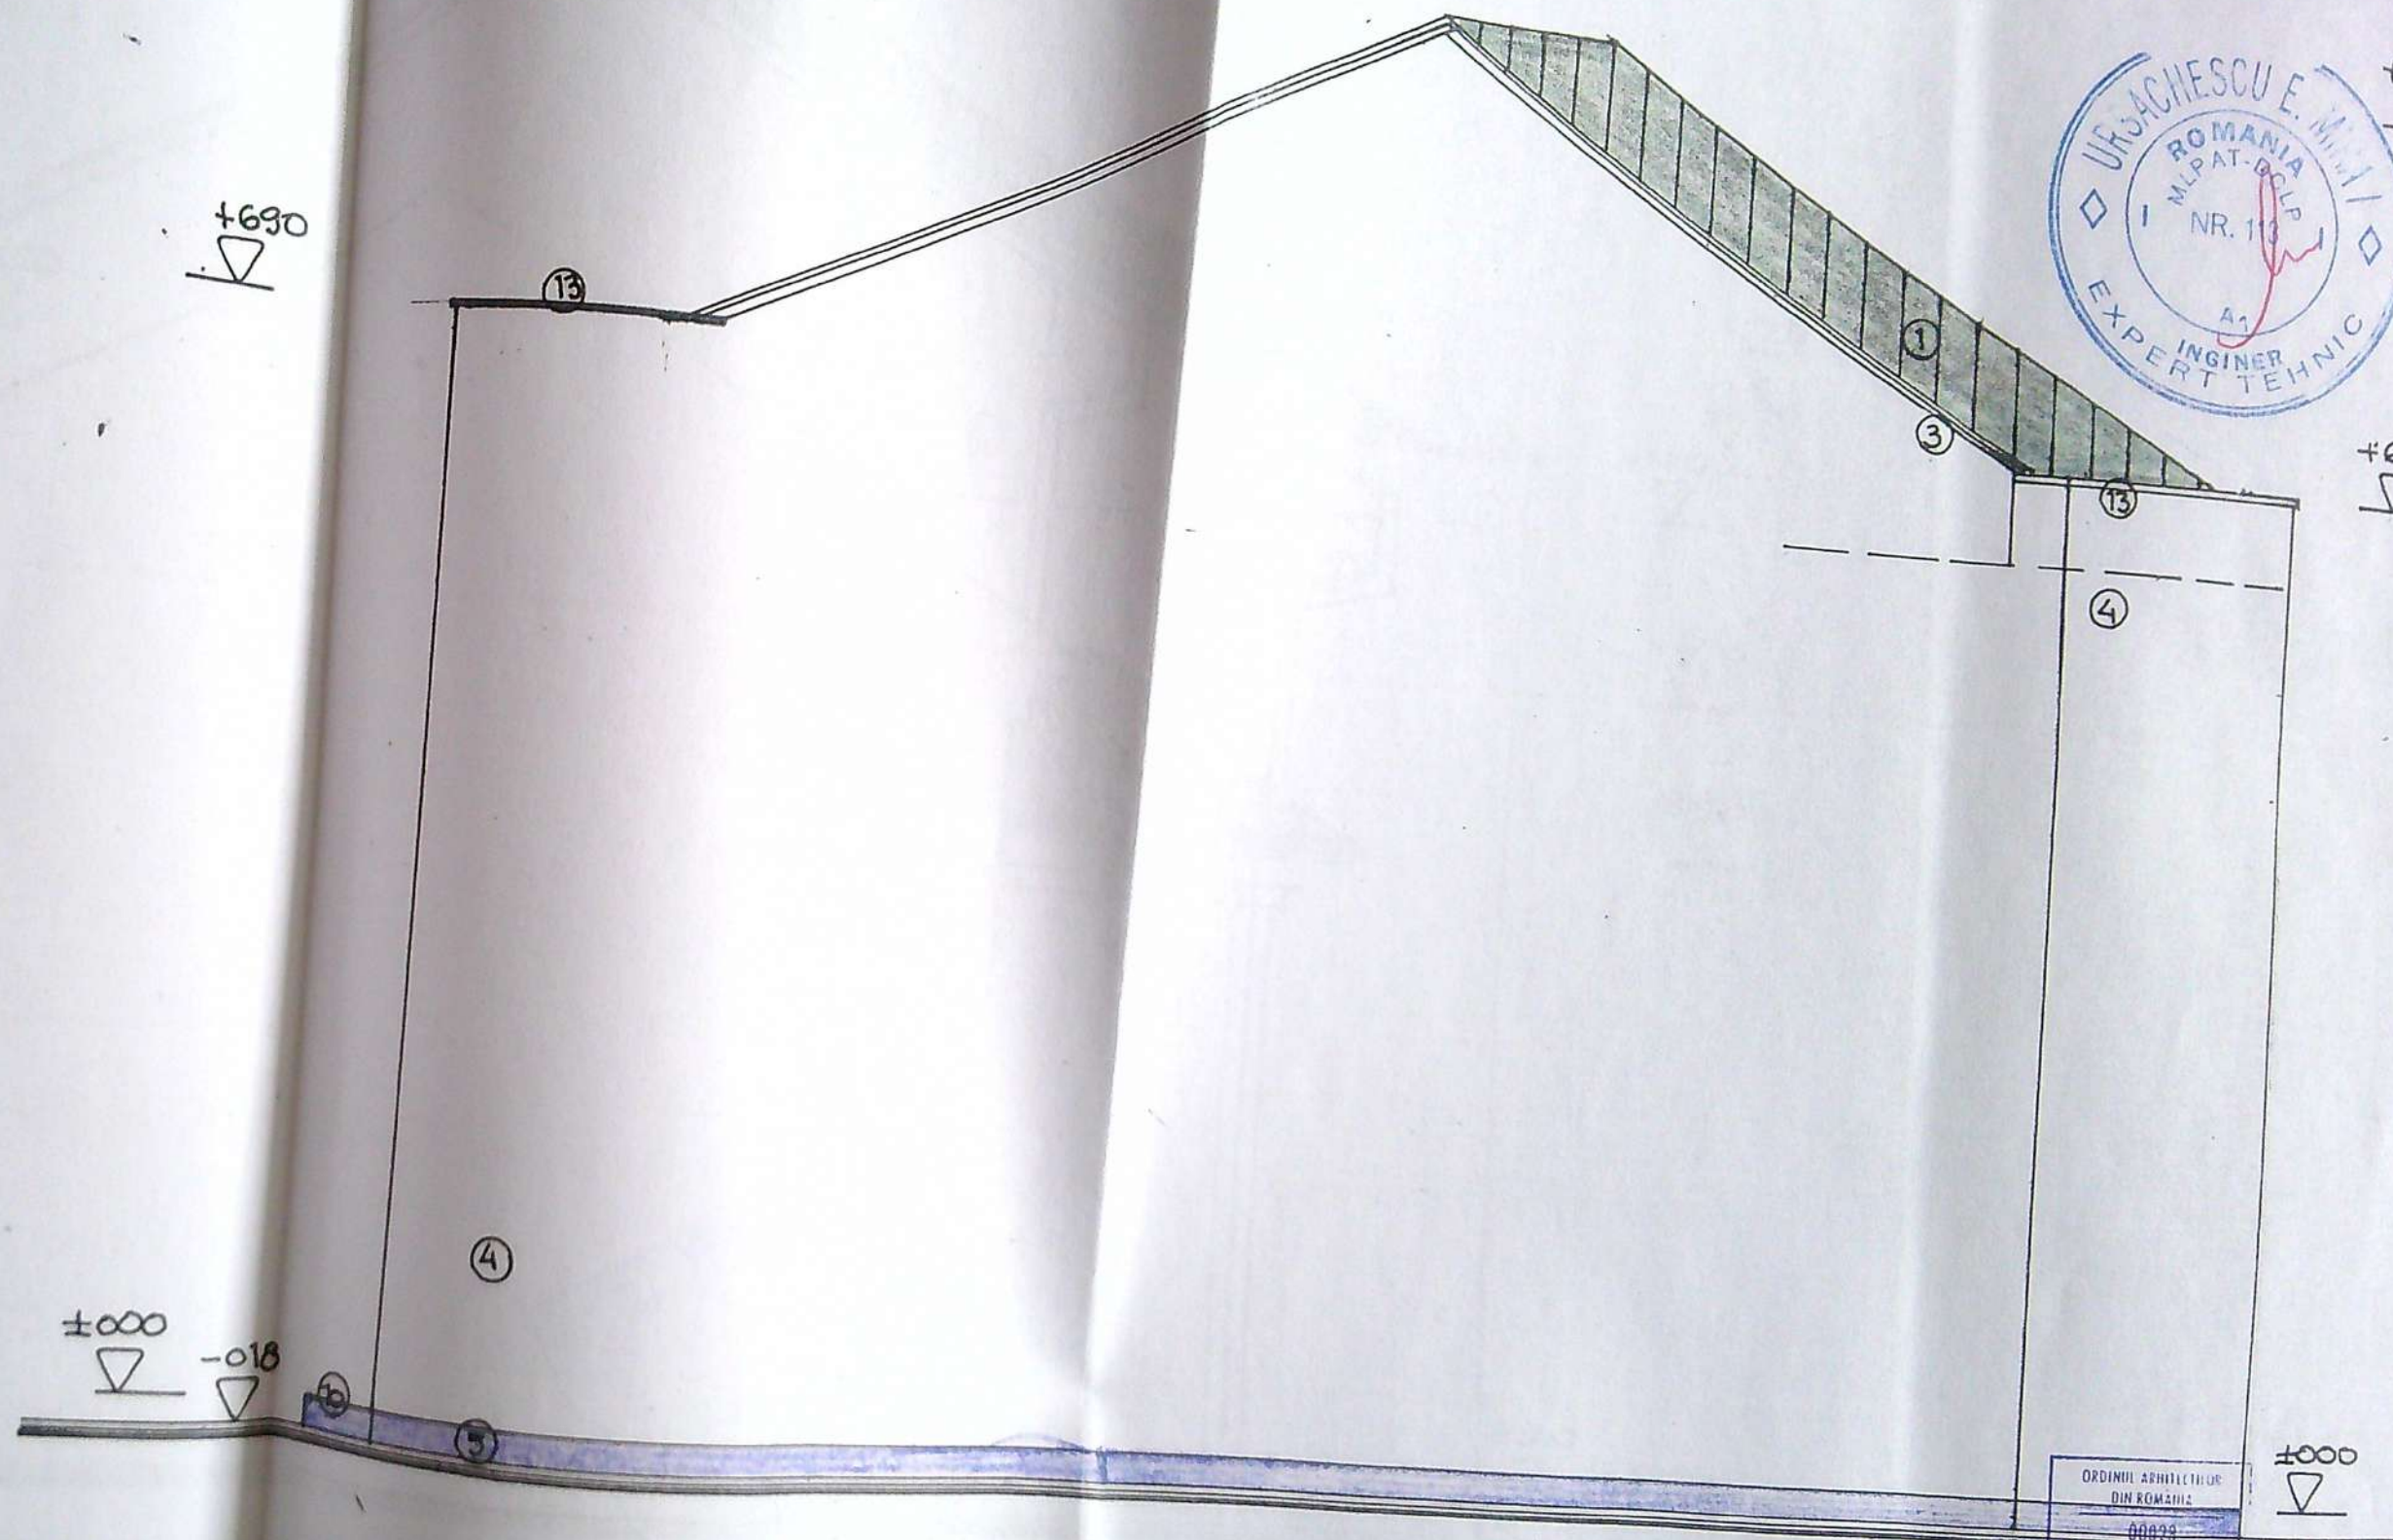

FINISAJE EXTERIOARE

1- INVELITOARE TIGLA / antracit ; 2- JGHEABURI SI BURLANE din tabla o 120mm/ gri inchis ; 3- PAZIE LEMN RASINOASE / vopsitorie gri deschis ; 4- PERETI CU TENCUIELI DECORATIVE / alb ; 5- SOCLU CU TENCUIELI DECORATIVE tip Stonerex / gri ; 6- TIMPLARIE PVC/ antracit ; 8- PROFILE DECORATIVE /alb gri ; 9- VAZON DIN TABLA / gri inchis ; 10- TREPTE DIN BETON CU PLACAJ GRESIE / gri ; 11- FERESTRE DE ACOPERIS ; 12- BALUSTRADA METALICA DECORATIVE ; 13- GLAF DIN TABLA PLANA /gri

INLOCUIESTE PL. A 22

VERIFICATOR/ EXPERT	NUME	SEMNATURA	CERINTA	REFERAT / EXPERTIZA NR/DATE	
SC SOFTPROIECT SRL J16/1535/1995				Beneficiar : ILIE DANIEL SORIN SI ILIE OANA LUCIANA	Pr. nr. 1613A 2021
SPECIFICATIE	NUME	SEMNATURA	Scara: 1:50	Titlu proiect : MODIFICARE ACOPERIS (ADUCERE LA FORMA INITIALA) SI MODIFICARE FATADA LA CORP C1, MODIFICARI CTURALE SI NESTRUCTURALE LA CORP C2, DESFIINTARE CORP C- GARAJ P Craiova, str. Marasesti, nr. 1	Faza DTAC
SEF PROIECT	Arh. CISMARU ADRIANA				PTH
PROIECTAT	Arh. CISMARU ADRIANA		Data : 25.10 2022	Titlu planşa - CORP C2	PL. nr. A M22
DESENAT	Arh. CISMARU ADRIANA			FATADA LATERALA DREAPTA - EST	



+660

+650



+725
+690
+660

+490

+407

CORP C1

CORP C2

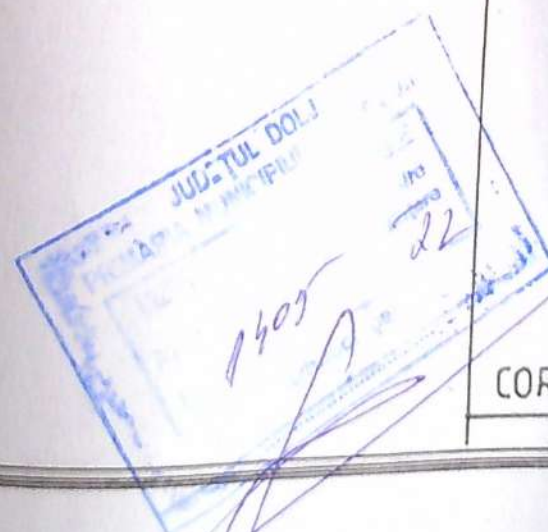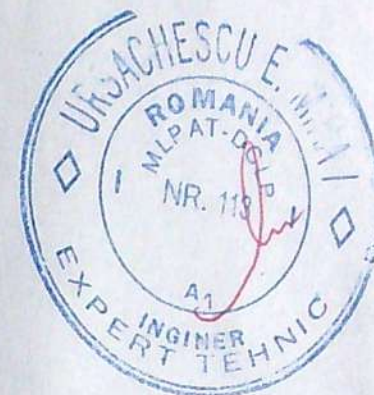±000
-018

FINISAJE EXTERIOARE

1- INVELITOARE TIGLA / antracit ; 2- JGHEABURI SI BURLANE din tabla o 120mm/ gri inchis ; 3- PAZIE LEMN RASINOASE / vopsitorie gri deschis ; 4- PERETI CU TENCUIELI DECORATIVE / alb ; 5- SOCLU CU TENCUIELI DECORATIVE tip Stonerex / gri ; 6- TIMPLARIE PVC/ antracit ; 8- PROFILE DECORATIVE /alb gri ; 9- VAZON DIN TABLA / gri inchis ; 10- TREPTE DIN BETON CU PLACAJ GRESIE / gri ; 11- FERESTRE DE ACOPERIS ; 12- BALUSTRADA METALICA DECORATIVE ; 13- GLAF DIN TABLA PLANA /gri

INLOCUIESTE PL. A 23

VERIFICATOR/ EXPERT	NUME	SEMNATURA	CERINTA	REFERAT / EXPERTIZA NR/ DATA	
SC SOFTPROIECT SRL J16/1535/1995				Beneficiar : ILIE DANIEL SORIN SI ILIE OANA LUCIANA	Pr. nr. 1613A 2021
SPECIFICATIE	NUME	SEMNATURA	Scara: 1:50	Titlu proiect : MODIFICARE ACOPERIS (ADUCERE LA FORMA INITIALA) SI MODIFICARE FATADA LA CORP C1, MODIFICARI CTURALE SI NESTRUCTURALE LA CORP C2: DESFIINTARE CORP C- GARAJ P. Craiova, str. Marasesti, nr. 1	Faza DTAC
SEF PROIECT	Arh. CISMARU ADRIANA		Data : 25.10 2022	Titlu planşa - CORP C2	PTH
PROIECTAT	Arh. CISMARU ADRIANA			FATADA LATERALA STINGA- VEST	Pl. nr. A M23
DESENAT	Arh. CISMARU ADRIANA				



144