

PLAN DE AMPLASAMENT SI DELIMITARE A IMOBILULUI
CU PROPUNEREA DE ALPIRE, INTRAVILAN
CRAIOVA, STR. STEJARULUI, NR. 26 C (FOST T 91 P 14/3) - T 91 P
14/3, NR. CAD. 205658 - 206968

Scara 1 : 500

Nr. Cadastral	Suprafata masurata a imobilului (mp)	Adresa: Craiova, Str. Stejarului, nr. 26 C (Fost T 91 P 14/3) - T 91 P 14/3, Jud. Dolj
205658 - 206968	600 mp	

LEGENDA

- Ax drum
- Contur Proprietate
- Locuinta P+1 Existenta
- Extindere P propusa
- Garaj P propus
- Retrageri 7,5m din ax drum pentru Constructie Conform CU nr. 21 din 07.01.2022
- Retrageri 3,0m din ax drum pentru Imprejmuire Conform CU nr. 21 din 07.01.2022
- Spatiu Plantat 8,5m X 15,3m = 130,0mp

Tabel de miscare parcelara pentru alpire imobile

Situatia actuala (inainte de alpire)			Situatia viitoare (dupa alpire)		
Nr. cad.	Supraf. (mp)	Destinatie imobilului	Nr. cad.	Supraf. (mp)	Destinatie imobilului
205658	500	Teren intravilan parțial Imprejmuit si locuinta C1	233593		
206968	100	Teren intravilan parțial Imprejmuit			
Total	600				
Executant: BUTCOIA ION			Inspector		
Confirm executarea planului in teren, corectitudinea informarii documentelor, obtinerea si prezentarea corecta a acestora cu realitatea din teren			Confirm introducerea imobilului in baza de date integrate si atribuirea nr. cadastral		
Semnatura si stampila			Semnatura si stampila		
Data: 16.12.2018			Data: 21.12.2018		



SITUATIA EXISTENTA


Steren = 600,00mp
S_c = 96,31mp
S_d = 168,2mp
P.O.T. = 17,51%
C.E.T. = 0,30%

SITUATIA PROPUISA

Steren = 600,00mp
S_c = 96,31mp + 10,00mp (garaj) +
+ 9,00mp (extindere) = 115,31mp
S_d = 291,5mp
P.O.T. = 26,62%

Pr. simbol
104/2021
Faza:
D.T.A.C.
1/02
notificare

JUDETUL DOBROJA
 PRIMĂRIA MUNICIPIULUI CRAIOVA
 VIZAT SPRE NESCHIMBARE
 NR. 6
 Anexa la autorizația de construire
 nr. 66
 din 20.04.2021
 103

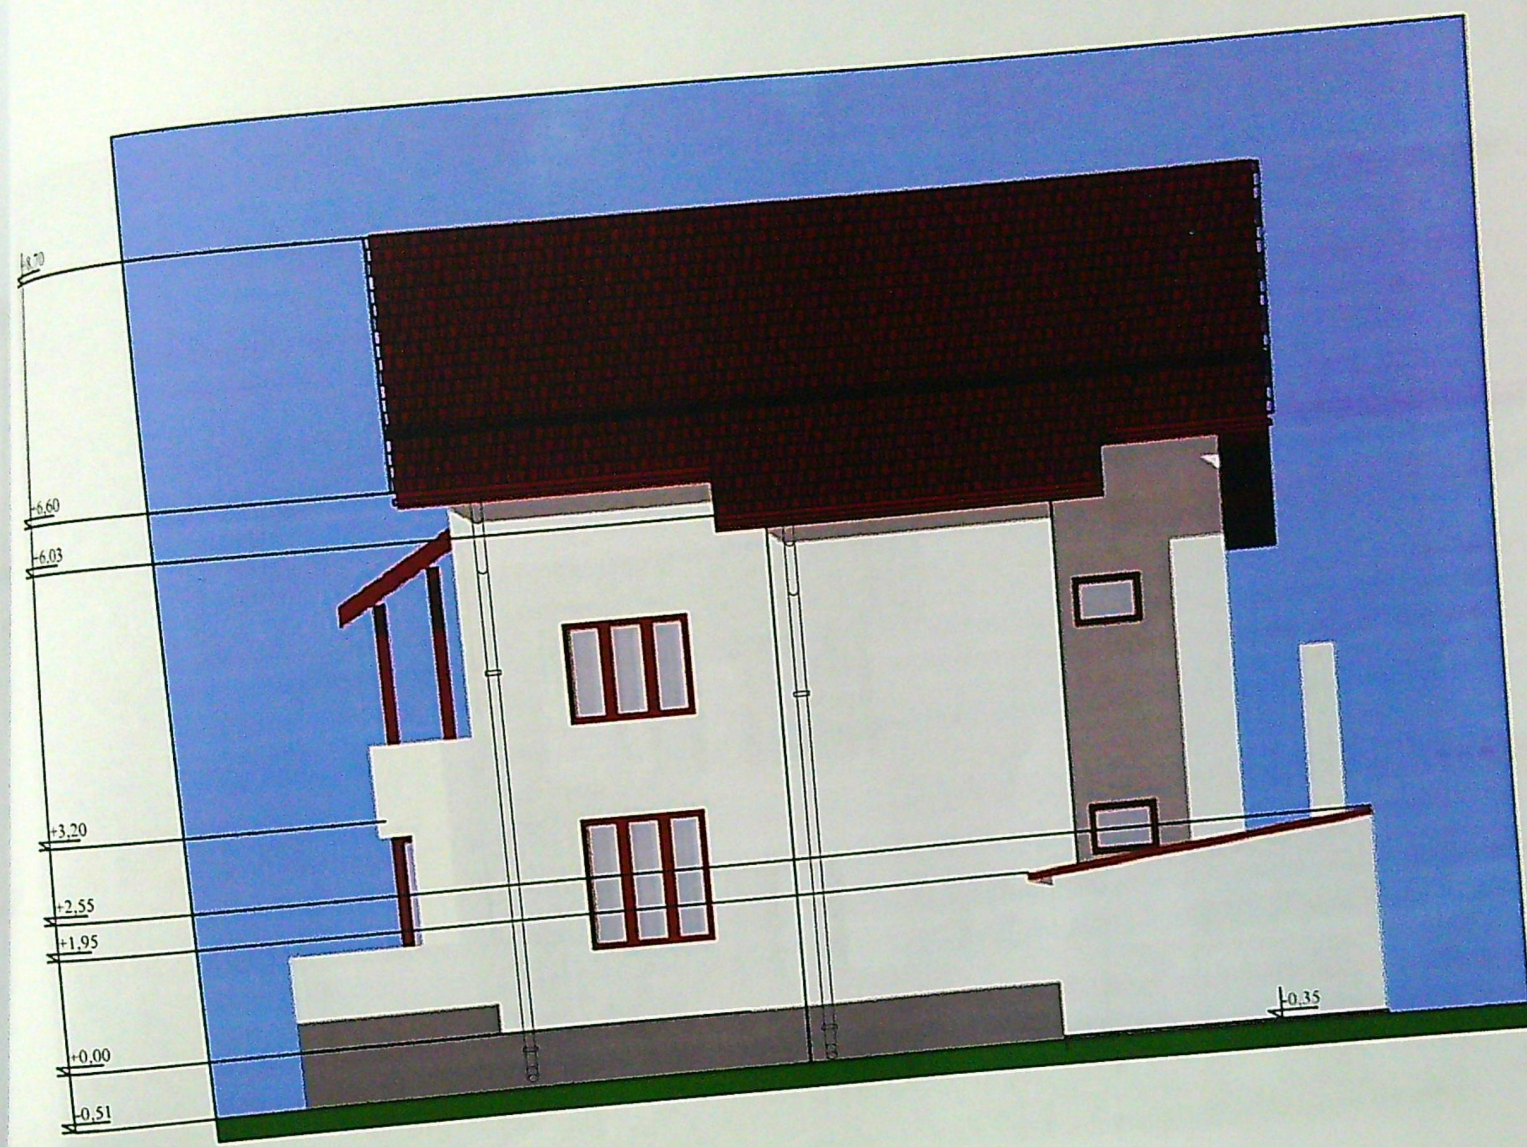

Soclu - mozaic buciardat - gri
 Tencuiala cu praf de piatra - alb
 Tigla profilata - rosie
 Tamplarie PVC cu geam termopan - mahom


pr. simbol:
 204/2021

Fara
 D.T.A.C.

A - 19
 notificare

plan
 nuanta

JUDEȚUL DOLJ
 PRIMĂRIA MUNICIPIULUI CRAIOVA
 VIZAT SPRE Neschimbare
 NR. 6
 Anexa la autorizația de construire
 Nr. 66 din 20.09.2019
 1/4

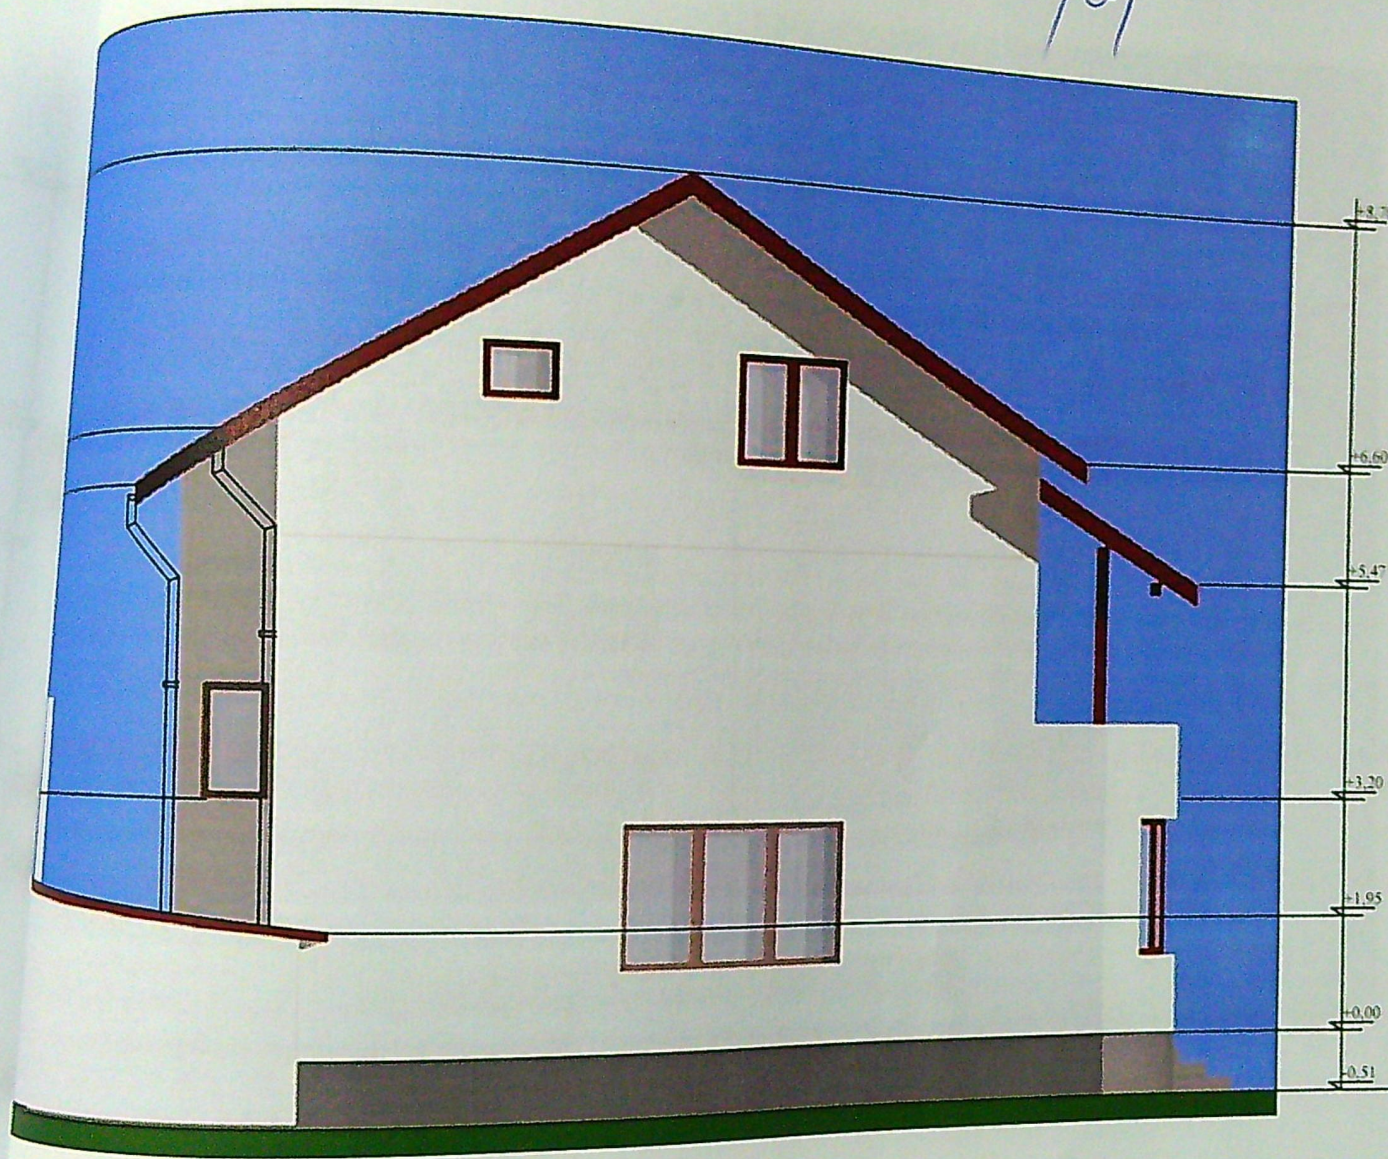

Soclu - mozaic buciardat - gri
 Tencuiala cu nrafida nra


mbol:
 2021

Faza
 D.T.A.C.

A-18
 notificare

plan
 fixat

JUDEȚUL DOBROJ
 PRIMĂRIA MUNICIPIULUI CRAIOVA
 VIZAT SPRE NESCHIMBARE
 NR. 6
 Anexa la autorizația de construire
 N. 66 din 20.09.2021
 103

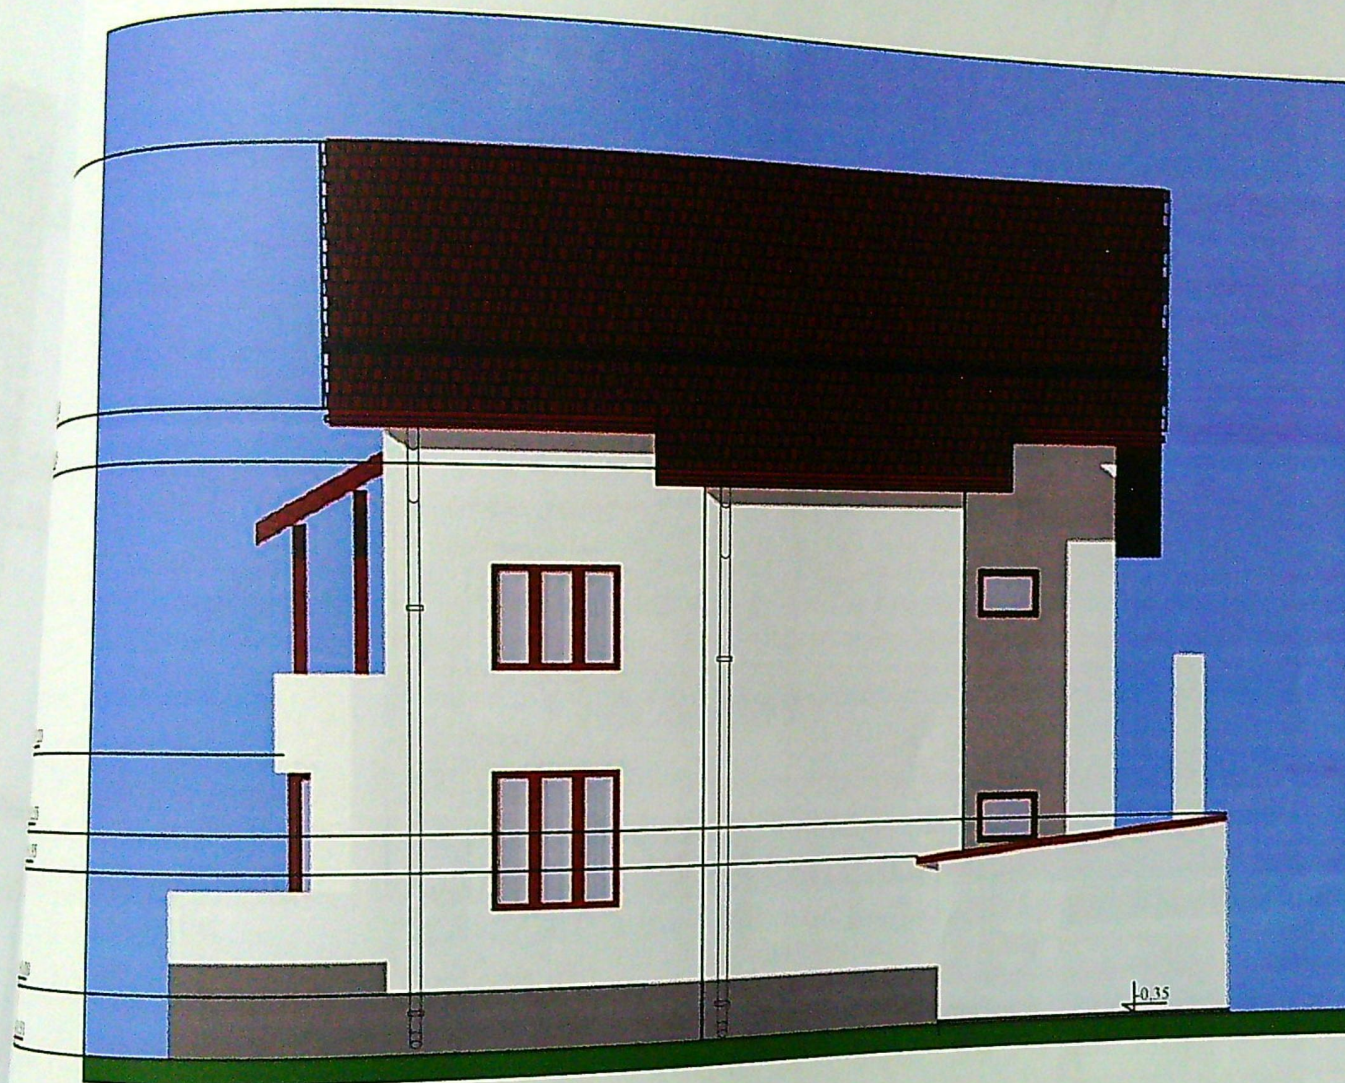

Soclu - mozaic buciardat - gri
 Tencuiala cu praf de piatra - alb
 Tigla profilata - rosie

simbol:
 04/2021

Faza
 DTAC

A-19
 notificare

notificare


Plan
situație

26

27

PRIMĂRIA MUNICIPIULUI CRAIOVA
VIZAT SPRE NESCHIMBARE
NR. 5
In baza autorizatiei de construire
din 24.08.2021

NOVA
RE
24

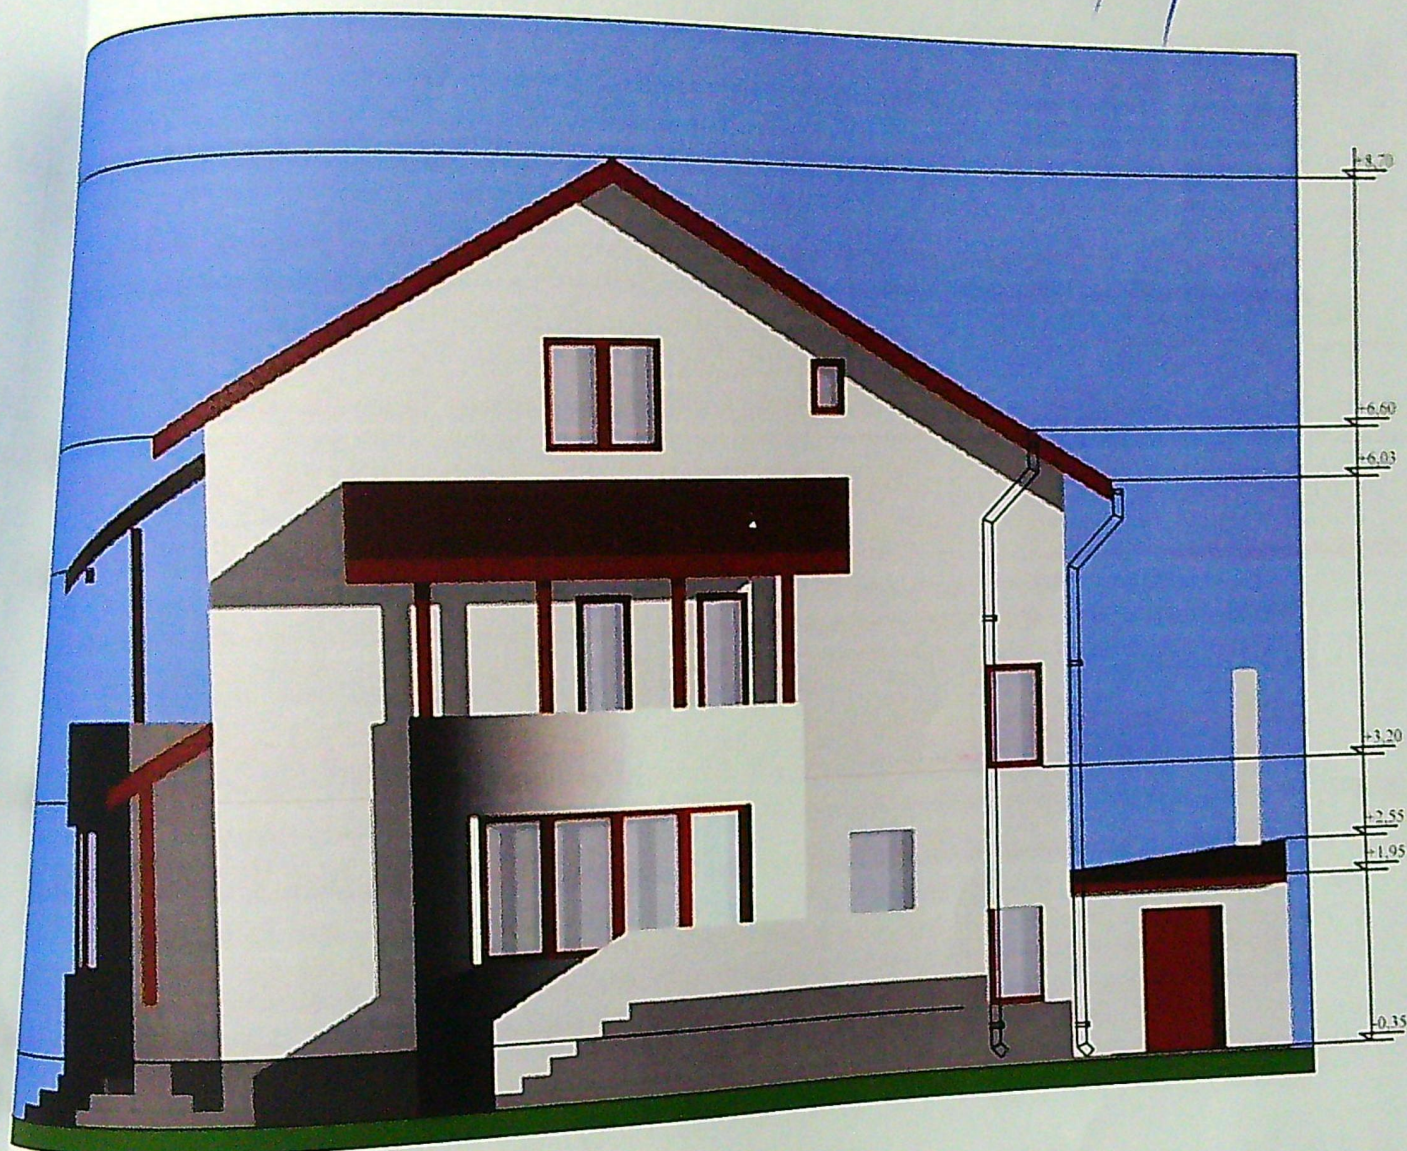


Plan
situatie

Soclu - mozaic buciardat - gri


an - mahom

/ DATA	
pr. simbol: 204/2021	
+1 Garaj	Faza DTAC
EAPTA	A-20 notificare
A 22 notificare	

Fatoch
Gara

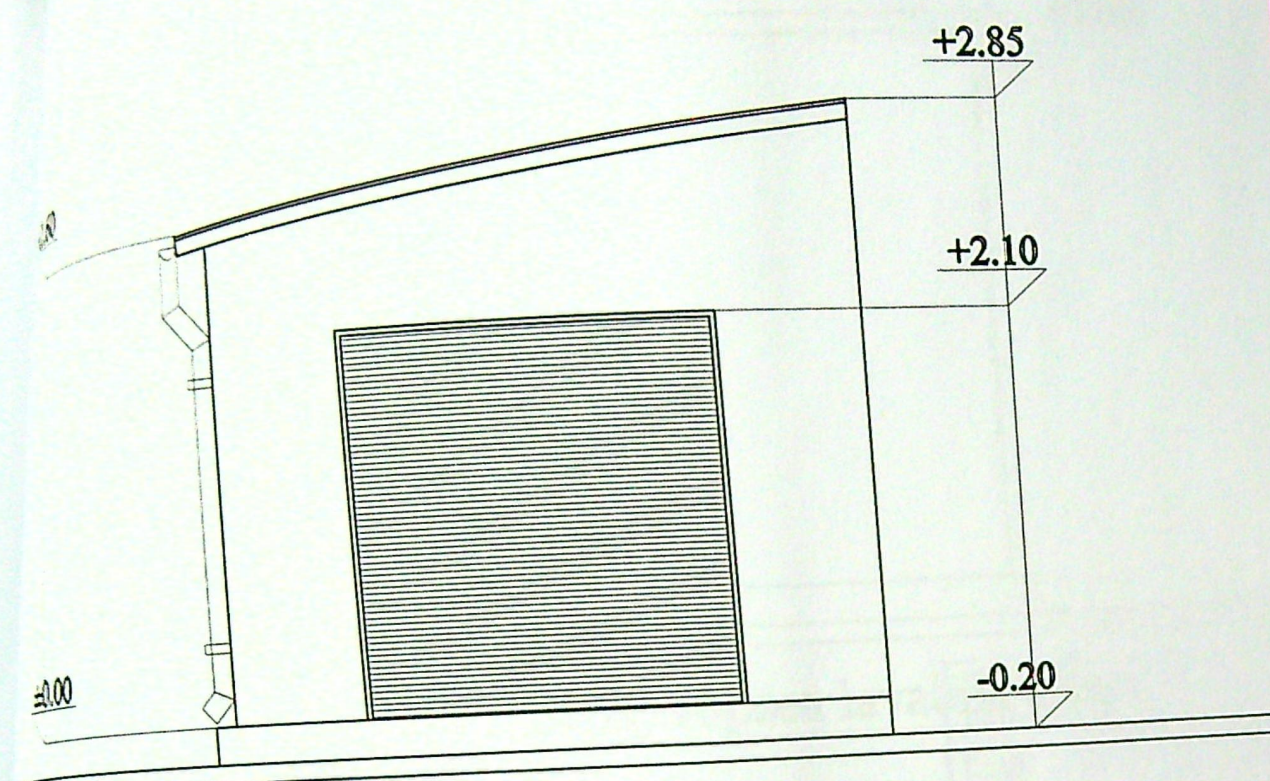

FATADA PRINCIPALA

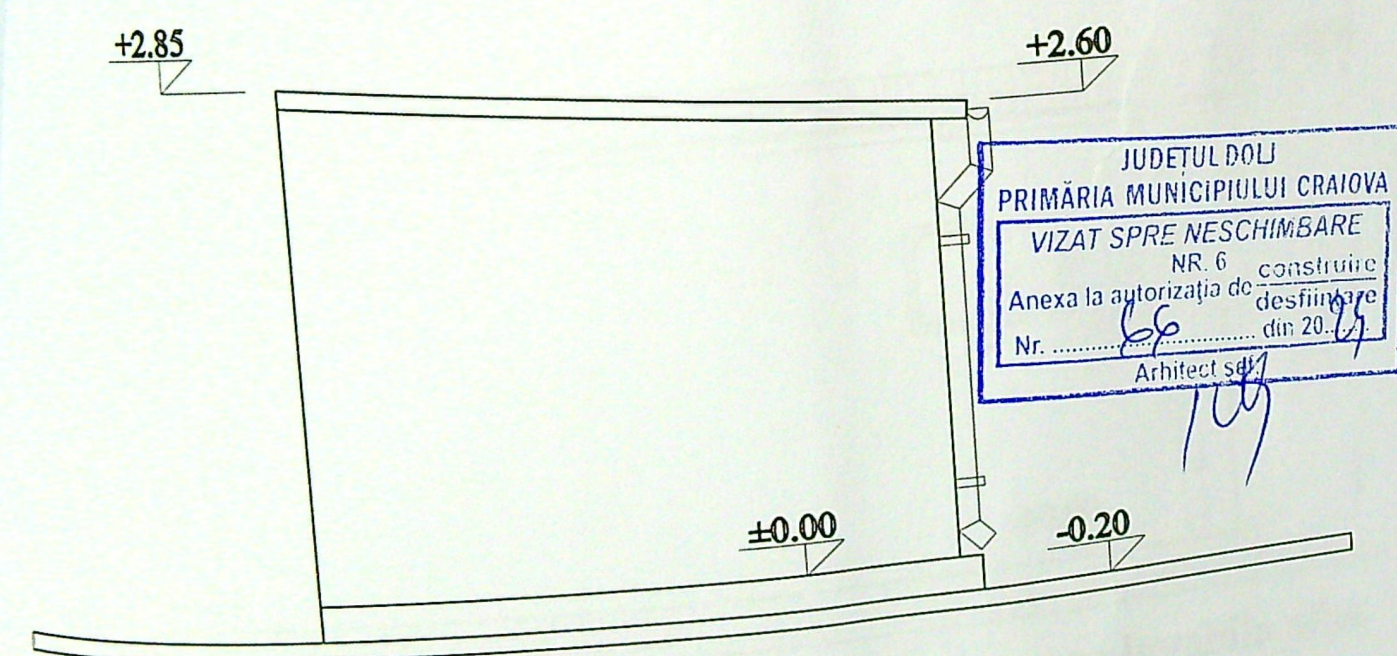


FATADA POSTERIOARA

tencuiala umeda, vopsea lavabila alba
Tamplarie PVC alb
Invelitoare tabla tip Lindab rosie

JUDETUL DOLJ
PRIMĂRIA MUNICIPIULUI CRAIOVA
VIZAT SPRE NESCHIMBARE
NR. 6 construire
Anexa la autorizația de desființare
Nr. 66 din 20.11.19
Arhitect s.e.

DATA	
pr. simbol:	204/2021
Faza	D.T.A.C.
M Gara	A 23
J-FATADE	

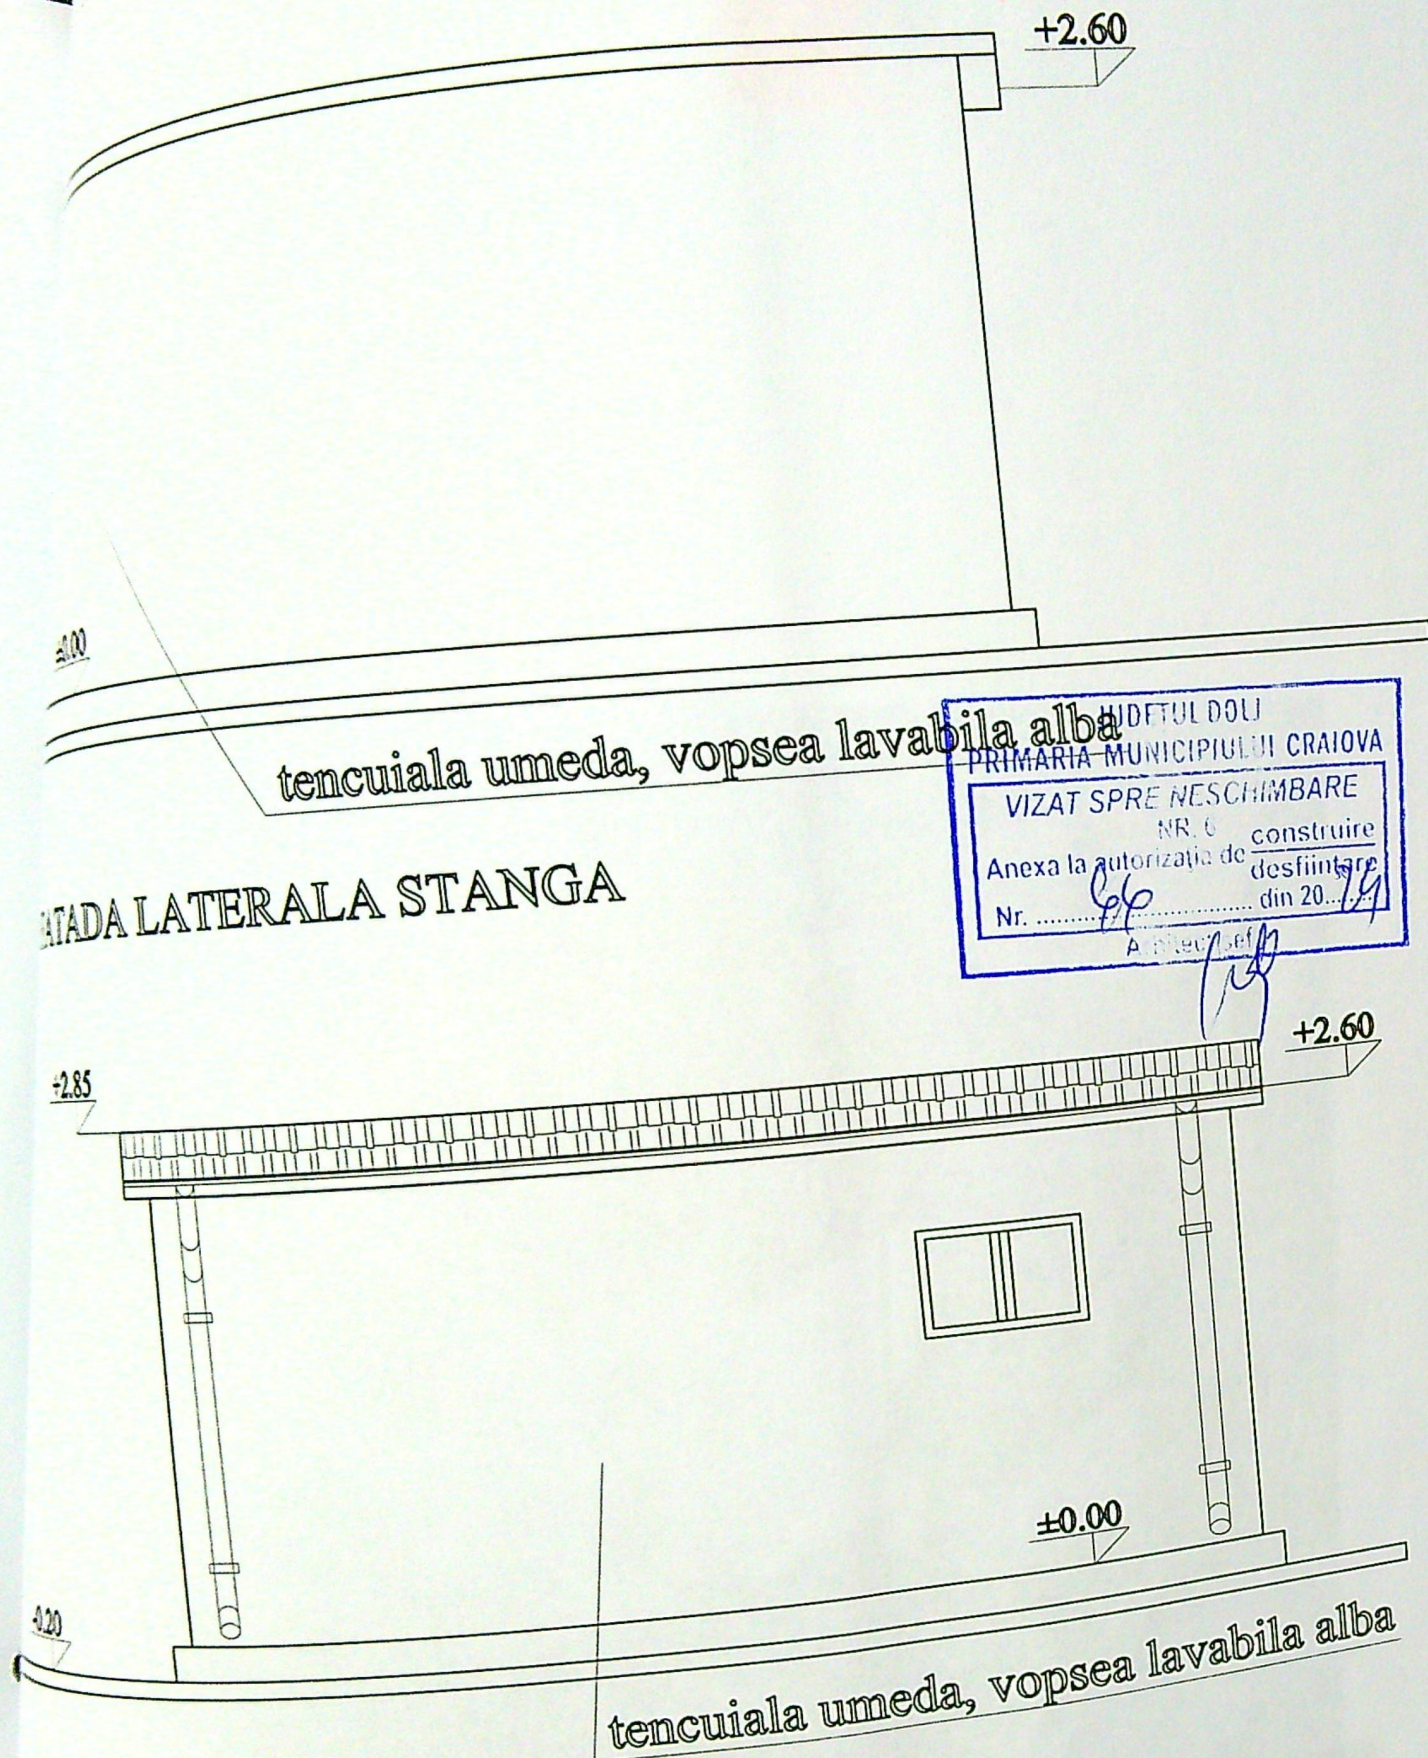

JUDETUL DOLU
PRIMARIA MUNICIPIULUI CRAIOVA

VIZAT SPRE NESCHIMBARE

NR. 6 construire
Anexa la autorizatia de desfiintare
Nr. 66 din 20.11.14

A. [Signature]

FATA LATERALA DREAPTA

tencuiala umeda, vopsea lavabila alba

simbol:
M/2021

Faza
D.T.A.C. 146

A 24