


PLAN DE AMPLASAMENT SI DEFINIRE A IMOBILITATII

Cadastral 200987	Suprafata masurata 511 mp	Adresa cadastrala Loc. Craiova Str. Popului, Nr. 21A, sect. 5 P. Jud. Ialoh
Cate funciara m. 200987	UA	CRAIOVA

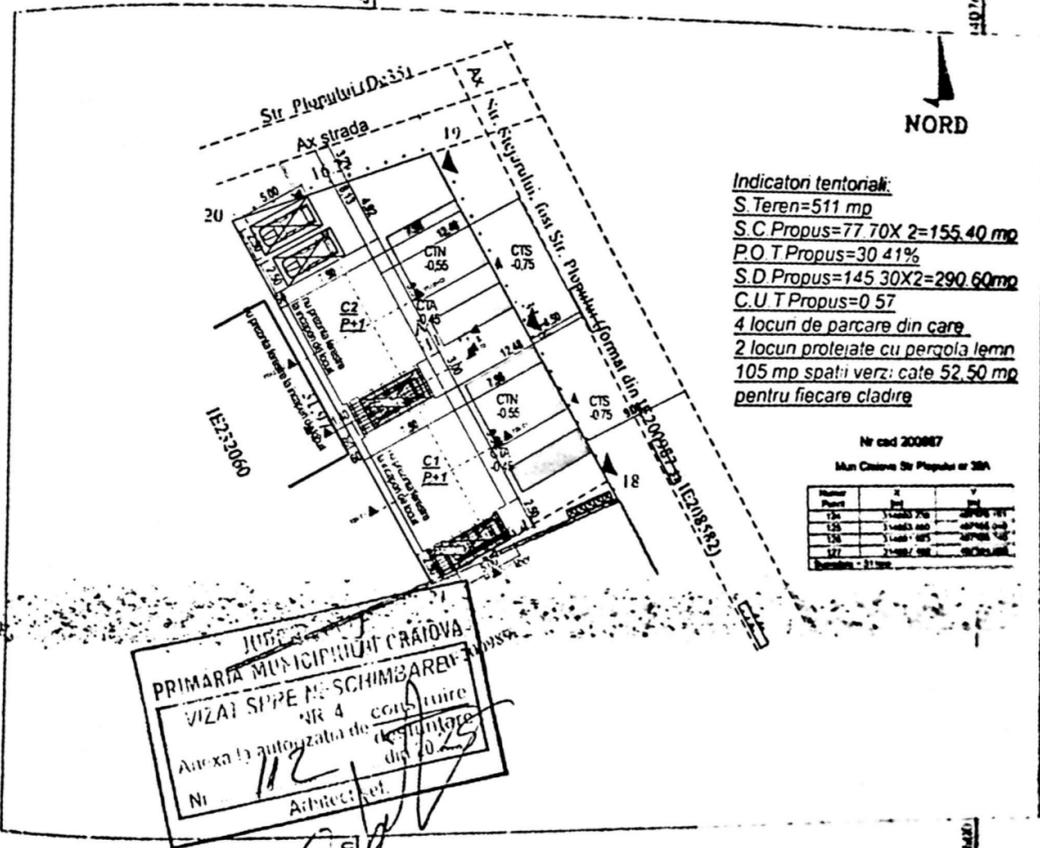

JUDEȚUL CRAIOVA  
 PRIMĂRIA MUNICIPIULUI CRAIOVA  
 VIZAT ȘI PE N. SCHIMBAREY  
 NR 4 construire  
 Anexa la autorizația de construire  
 din 20.02.2012  
 Nr. 112  
 Arhitect: [Signature]

A. Date referitoare la teren

Nr parcelă	Categoria de folosinta	Suprafata (mp)	Mentiiuni
1	A	511	teren imprejmuit cu gard metalic si linie conventionala
Total		511	

B. Date referitoare la constructii

Cod cadastral	Suprafata construita la s (mp)	Mentiiuni


1:500  
 1:100  
 1:100



FATADA PRINCIPALA LAC1 (DE NORD-EST)

FATADA PRINCIPALA LAC2 (DE NORD-EST)

Finisaje: 1-soclu impermeabil gri; 2-tencuiala decorativa alba; 3-riflai orizontal din lemn;  
 4-usa metalica antracit cu geam securizat; 5-panou vitrat fix cu geam securizat;  
 6-ferestre PVC antracit cu geam securizat; 7-parapet protectie Hp=90 cm din poliglass;  
 8-luminator fix geam securizat opac; 9-ferestre PVC cu geam opac; 10-pergola din lemn vopsit alb

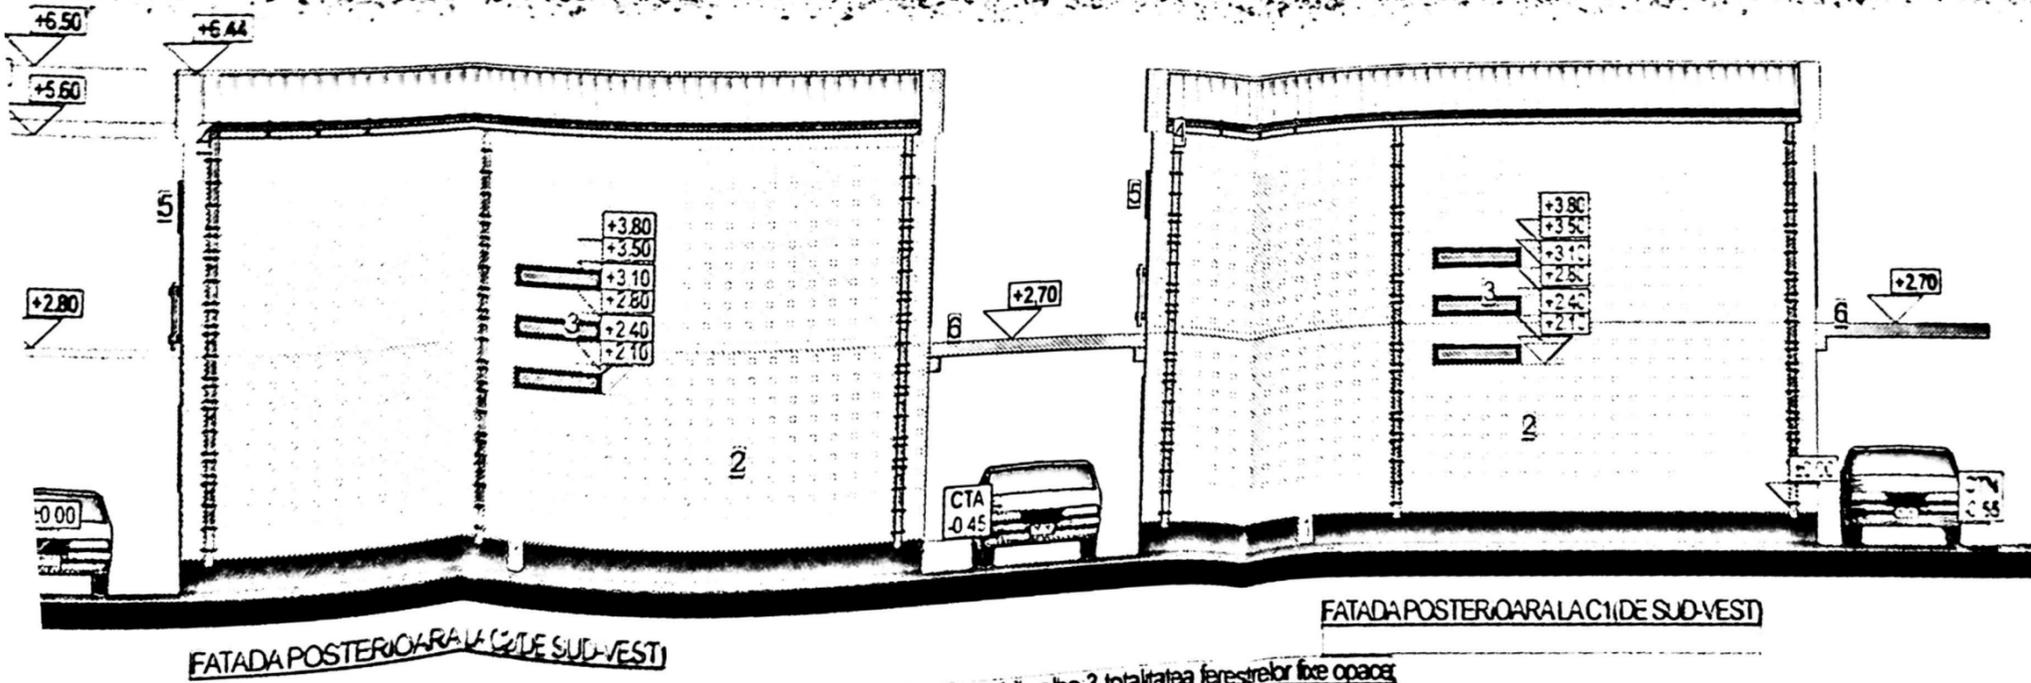


FATADA POSTEROARA LAC1 (DE SUD-VEST)

FATADA POSTEROARA LAC2 (DE SUD-VEST)


Finisaje: 1-soclu impermeabil gri; 2-vopsea lavabila alba; 3-totalitatea ferestrelor fixe opace;  
 4-gratezi; 5-burlan; 6-pergole lemn vopsit alb

JUDETUL GOLEA  
 PRIMARIA MUNICIPIULUI CRAIOVA  
 VIZAT SI PE NESCHIMBARE  
 NR. 3  
 Anexa la proiectul de...  
 N: 112  
 AD...

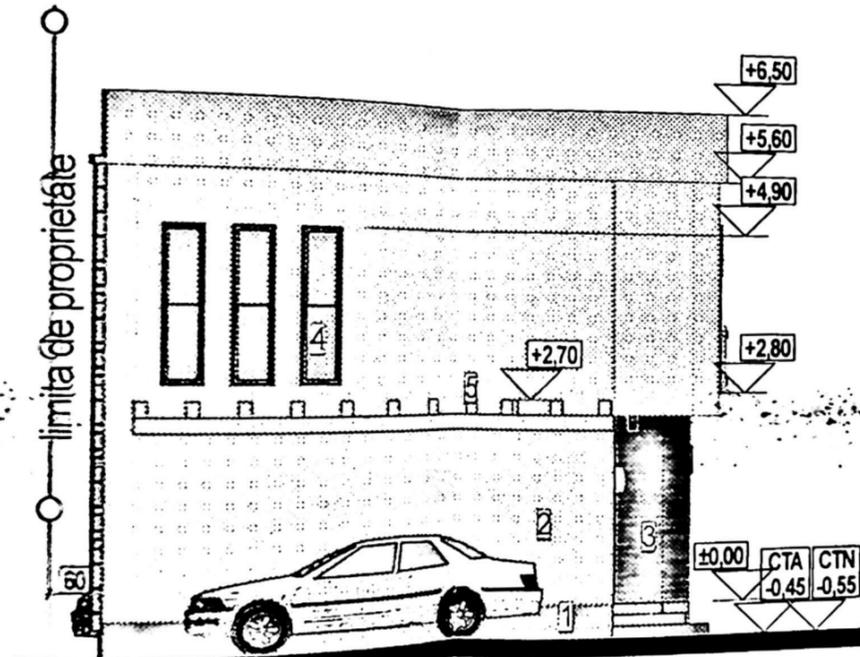

FATADA LATERALA STANGA - DE SUD-EST LAC1

Finisaje: 1-soclu impermeabil gri;  
 2-tencuiala decorativa alba;  
 3-rifaj orizontal din lemn;  
 4-ferestre PVC oeam mat securizat  
 cu deschidere de la Hp=90 cm  
 5-peroata din lemn vopsit alb

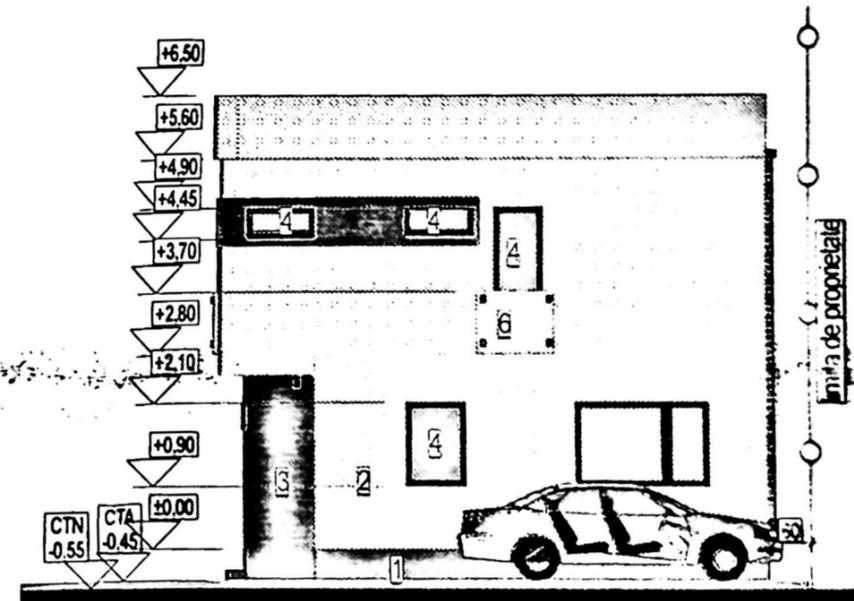

FATADA LATERALA DREAPTA-DE NORD-VEST LAC2

Finisaje: 1-soclu impermeabil gri;  
 2-tencuiala decorativa alba;  
 3-rifaj orizontal din lemn;  
 4-ferestre PVC oeam mat securizat  
 5-peroata din lemn vopsit alb  
 6-protecte Hp=90 cm din poli-glass

Georgeta Adina  
 NICULESCU

