


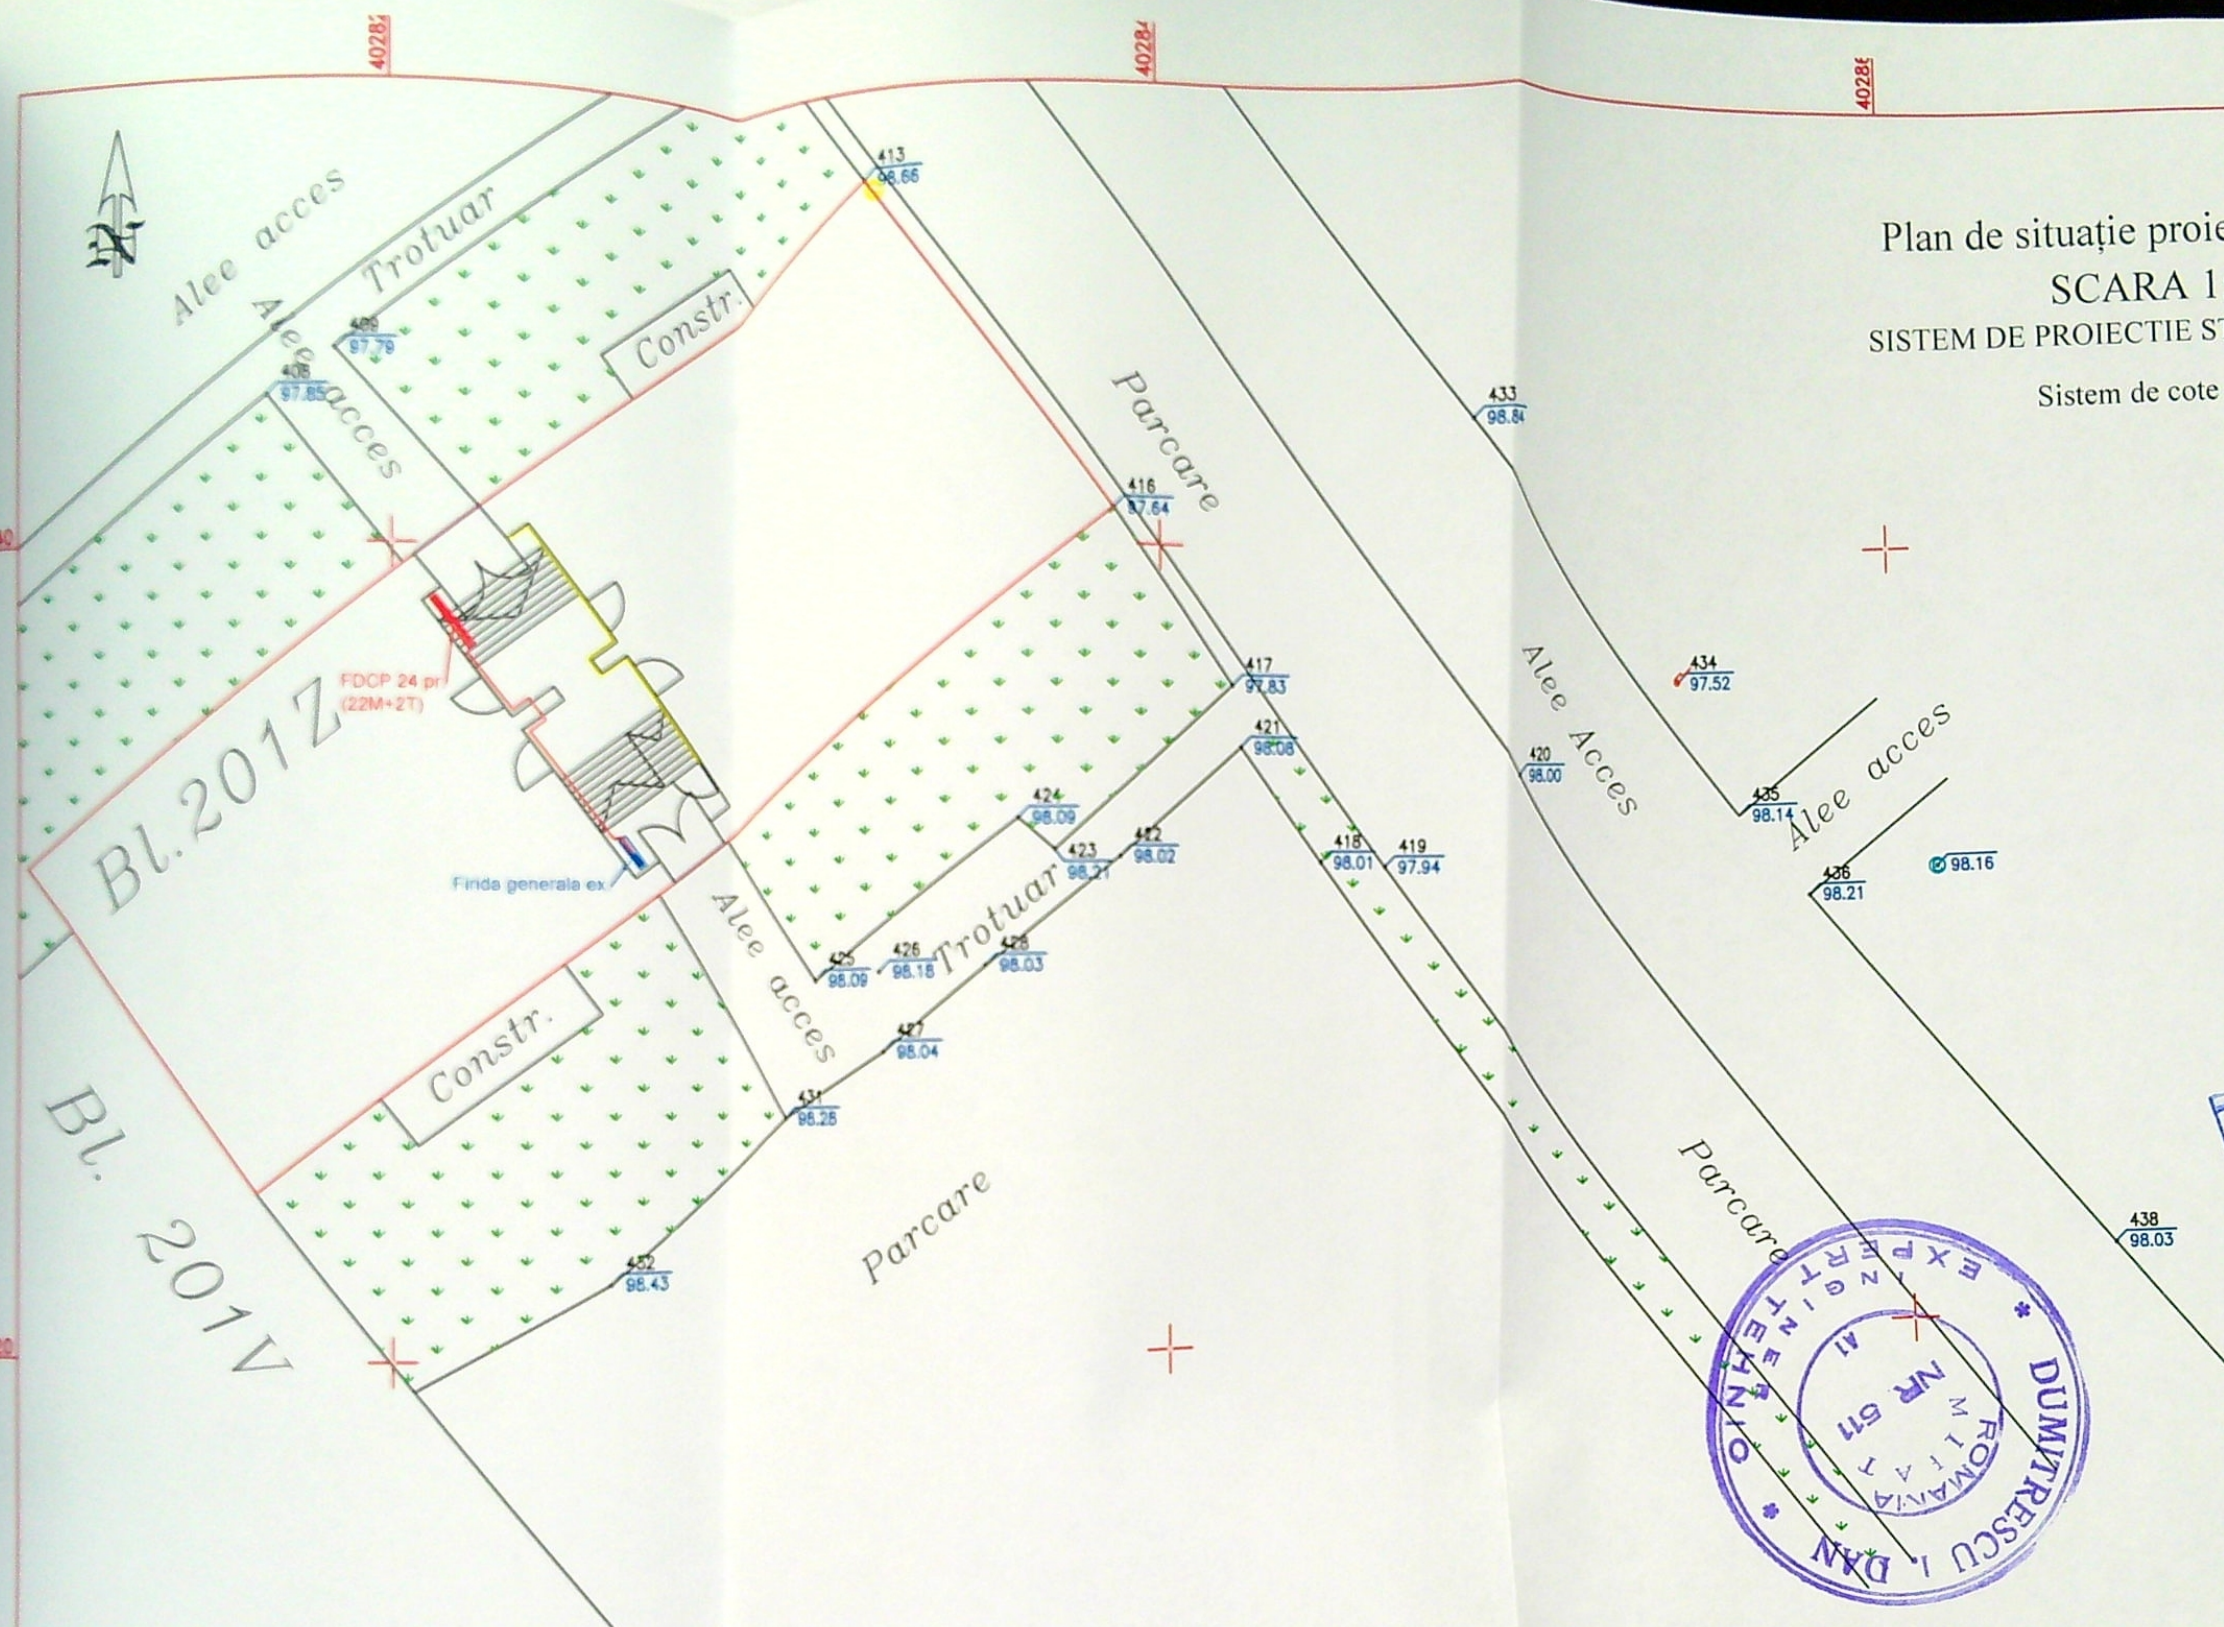

Plan de situație proiectată bloc 201Z
 SCARA 1:200
 SISTEM DE PROIECTIE STEREOGRAFIC 1970
 Sistem de cote Local

Autoritatea Națională de Reglementare
 în domeniul Energiei
GRIGORE MINA
 Verificator de proiecte în domeniul
 instalațiilor electrice tehnologice
 Autorizația nr. 201820008 / 12.04.2019

JUDEȚUL DOLJ
 PRIMĂRIA MUNICIPIULUI CRAIOVA
 AT SPRE NESCHIMBARE
 la autorizația de construire
 din 20.04.2019
 1432
 A. Matei

ROMANIA
 DUMITRESCU I. DAN
 NR. 611
 EXPERT
 11/11/2019

ROMANIA
 MOLDOVEA
 NR. 19
 11/11/2019
 VERIFICATOR PROIECTE

LEGENDA :

- Limită proprietăți particulare cu documentație cadastrală
- Blocuri ce fac obiectul prezentei documentații tehnice
- Drum asfalt
- 35923 Număr cadastral
- Stâlp iluminat stradal
- Stâlp de beton rețea electrică
- Capac canal
- Rețele gaz
- Usă acces bloc
- Zonă verde
- Firidă generală tip FG ex.
- Firidă contorizare tip FDCP pr. cablu ACYY 4x 70 mmp pr.

VERIFICATOR	NUME	SEMNĂTURA	CERINȚA	REFERAT NR. / DATA
expert ing. Dumitrescu Dan	SC ALM POWER GROUP SRL		A1	570/15.10.21
	J16/1957/2013 CUI RO32610317			
	Atestat ANRE C1A nr. 1257/29.05.2017			
SPECIFICAȚIE	NUME	SEMNĂTURA	SCARA	
ȘEF PROIECT	ING. MATEI ALEXANDRU		1:200	
PROIECTAT	ING. FLORICEL IONUȚ		DATA	
DESENAT	ING. PREDOANA CLAUDIU		11.2021	
				BENEFICIAR: DISTRIBUȚIE ENERGIE OLTEA SA JUD. DOLJ, MUN. CRAIOVA, STR. CALEA SEVERINULUI NR. 97, PARTER, ET. 2, 3 ȘI 4
				TITLUL LUCRĂRII: MODERNIZARE BRANSAMENTE PRIN MONTARE FDCP/BMP AFERENTE MUNICIPIULUI CRAIOVA, ZONA CARTIER CRAIOVITA (BLOCURI: 201H, 201K, 201M, 201N, 201P, 201T, 201F, 201S1, 201Z) JUD. DOLJ
				TITLUL PLANȘEI: PLAN DE SITUAȚIE PROIECTATĂ BL. 201Z