


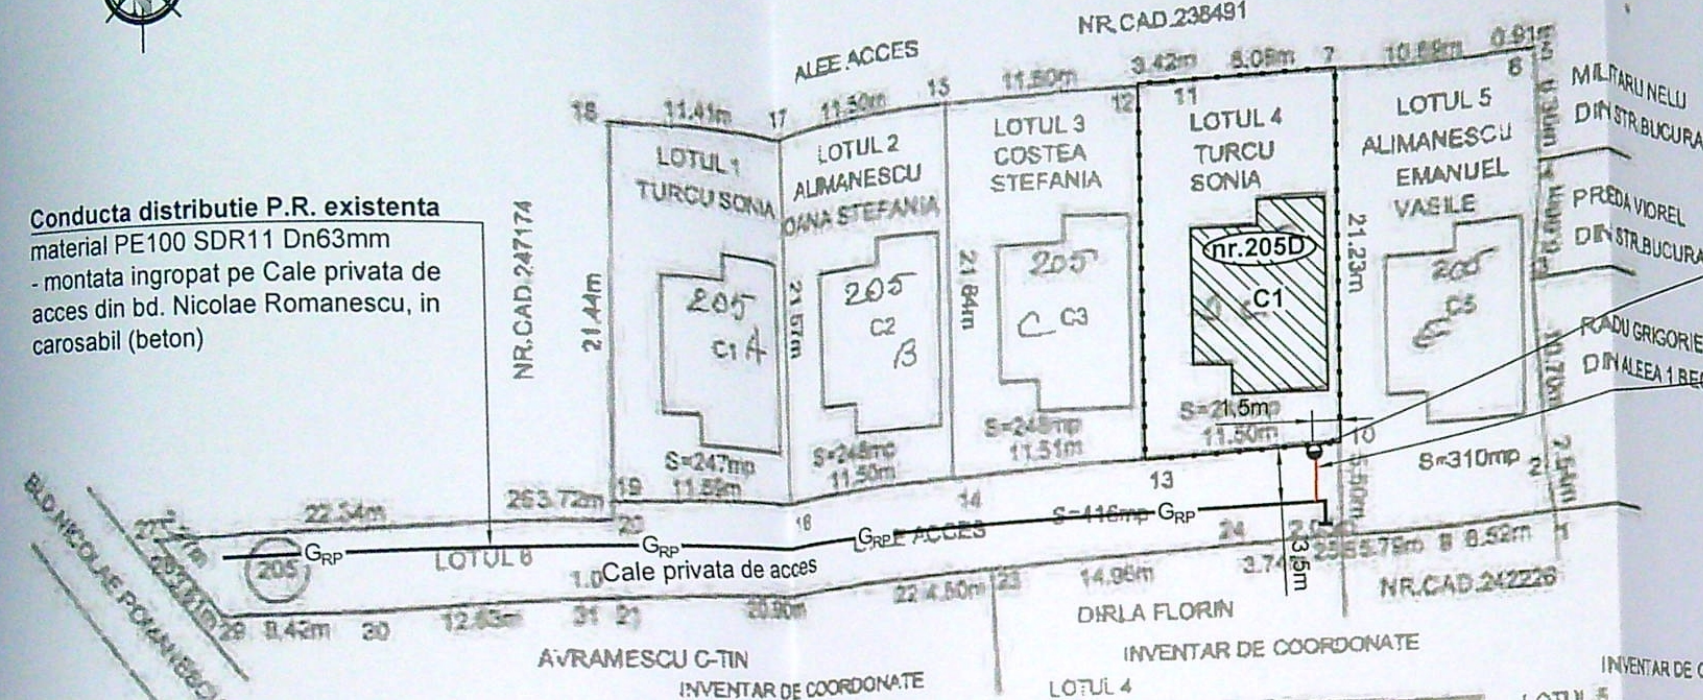

PLAN AMPLASAMENT SI DELIMITARE CU PROPUNEREA DE DEZLIPIRE
ADRESA : CRAIOVA BLD. NICOLAE ROMANESCU, NR. 205
SISTEM DE PROIECTIE STEREOGRAFIC 1970
SCARA 1:500
NR. CAD. 238491

Conducta distributie P.R. existenta
material PE100 SDR11 Dn63mm
- montata ingropat pe Cale privata de
acces din bd. Nicolae Romanescu, in
carosabil (beton)



NOTA:

1. Constructorul, in timpul executiei, va lua toate masurile care se impun pentru respectarea "NTPEE-2018".
2. Se vor efectua probe de presiune cu aer in conformitate cu NTPEE-2018 pentru regimul de medie presiune, astfel:
 - Proba de rezistenta la presiune de 9 bar, timp de 1 ora;
 - Proba de etanseitate la presiune de 6 bar, timp de 24 ore.
3. Se monteaza rasuflatori in dreptul imbinarilor sudate si la capatul tuburilor de protectie.
4. Operatiunea de perforare a conductei de distributie va fi efectuata numai de catre personalul operatorului licentiat.

LEGENDA:

- G_{RP} — Conducta distributie gaze naturale PR existenta, montata ingropat
- g — Racord gaze naturale PR proiectat, montat ingropat
- — Limita incinta imobil loc. Craiova, bd. Nicolae Romanescu, nr. 205D, jud. Dolj
- ▤ Imobil pentru care se executa racordul de gaze naturale

PR proiectat

Regulator de presiune gaze nat.
PM-PJ (25mbar) Q= 10mcN/h

Racord gaze nat. P.R. proiectat
PE100 SDR11 Dn32mm
L= 4,5m

INVENTAR DE COORDONATE
LOTUL 2

Nr. Pct.	Coordonate pct. de contur		Lungimi latimi D(i,i+1)
	X [m]	Y [m]	
16	309921.20E	404709.519	11.500
14	309921.877	404721.009	21.641
15	309943.31E	404720.987	11.503
17	309942.77E	404709.497	21.568

LOTUL 3

Nr. Pct.	Coordonate pct. de contur		Lungimi latimi D(i,i+1)
	X [m]	Y [m]	
14	309921.877	404721.009	11.507
13	309922.297	404732.489	21.562
12	309943.31E	404732.477	11.503
15	309943.31E	404720.987	21.641

INVENTAR DE COORDONATE
LOTUL 4

Nr. Pct.	Coordonate pct. de contur		Lungimi latimi D(i,i+1)
	X [m]	Y [m]	
10	309922.817	404743.988	21.232
7	309944.049	404743.967	8.077
11	309944.020	404735.890	3.417
12	309943.859	404732.477	21.562
13	309922.297	404732.477	11.502

INVENTAR DE COORDONATE
LOTUL 5

Nr. Pct.	Coordonate pct. de contur		Lungimi latimi D(i,i+1)
	X [m]	Y [m]	
1	309917.914	404756.285	2.538
2	309920.422	404755.899	10.698
3	309931.103	404755.205	6.655
4	309937.737	404755.828	6.356
5	309944.088	404755.567	0.910
6	309944.087	404754.657	10.690
7	309944.049	404743.967	26.735
8	309917.314	404743.895	5.787
9	309917.530	404749.778	6.518

INVENTAR DE COORDONATE
LOTUL 1

Nr. Pct.	Coordonate pct. de contur		Lungimi latimi D(i,i+1)
	X [m]	Y [m]	
17	309942.77E	404709.497	11.409
18	309942.217	404698.102	21.440
19	309921.77E	404697.998	11.588
13	309921.20E	404709.519	21.568

INVENTAR DE COORDONATE
LOTUL 6

Nr. Pct.	Coordonate pct. de contur		Lungimi latimi D(i,i+1)
	X [m]	Y [m]	
27	309918.846	404671.888	22.342
28	309919.657	404684.218	3.717
20	309919.787	404697.831	1.011
19	309920.778	404697.939	11.588
16	309921.208	404709.519	11.500
14	309921.877	404721.009	11.507
13	309922.297	404732.489	11.502
10	309922.817	404743.988	5.503
8	309917.314	404743.995	2.045
25	309917.237	404741.951	3.743
24	309917.097	404738.211	14.958
23	309916.281	404723.275	4.500
22	309916.049	404718.782	20.899
21	309915.273	404697.897	1.039
31	309915.234	404698.856	12.830
30	309914.620	404684.244	8.423
29	309914.477	404675.822	3.606
28	309917.157	404673.408	2.272

INTOCMIT



UDROIU
DUMITRU-VALENTIN
AUTORIZATIE PGD
211180052/19.11.2018

Executant: SC CMV QUALITY INSTAL
Inst. aut. ANRE: ing. Olteanu Manuel-C
Autorizatie nr.: 509203212/2020 tip E

OLTEANU MANUEL CRISTIAN
Instalator autorizat ANRE
GAZE NATURALE TIP PGD
Leg. nr.: 509203212/20.12.2020

NOTA: Constructorul, in timpul executiei, va lua toate masurile care se impun pentru respectarea "NTPEE - 2018"

Verificator/Expert	Nume:	Semnatura:	Cerinta:	Referat/Expertiza - Nr.	/ Data
Expert				Expertiza - Nr.	/ Data
Verificator				Referat - Nr.	/ Data
Verificator				Referat - Nr.	/ Data

Beneficiar: ENGIE ROMANIA S.A. pentru DIMA VLADI MIHAI

Amplasament: loc. Craiova, bd. N. Romanescu, nr. 205D, jud. Dolj

Titlu proiect: RACORD GAZE NATURALE PRESIUNE REDUSA SI POST REGLARE PM/PJ

Titlu planşa: PLAN DE SITUATIE

Proiectant de specialitate: S.C. CMV QUALITY INSTAL S.R.L.
RO 28881636 / J16/1325/2011 / cmvqualityinstal@gmail.com
bd. Stirbei Voda nr. 69, Craiova, Dolj
Autorizatie ANRE tip PGD nr. 509203212/2020

Inst. aut. ANRE: ing. UdROIU Dumitru-Valentin
Autorizatie nr.: 211180052/2018 tip PGD

Specificatie: Nume: ing. Valentin UdROIU
Data: 10.2022

Semnatura: ing. Valentin UdROIU