


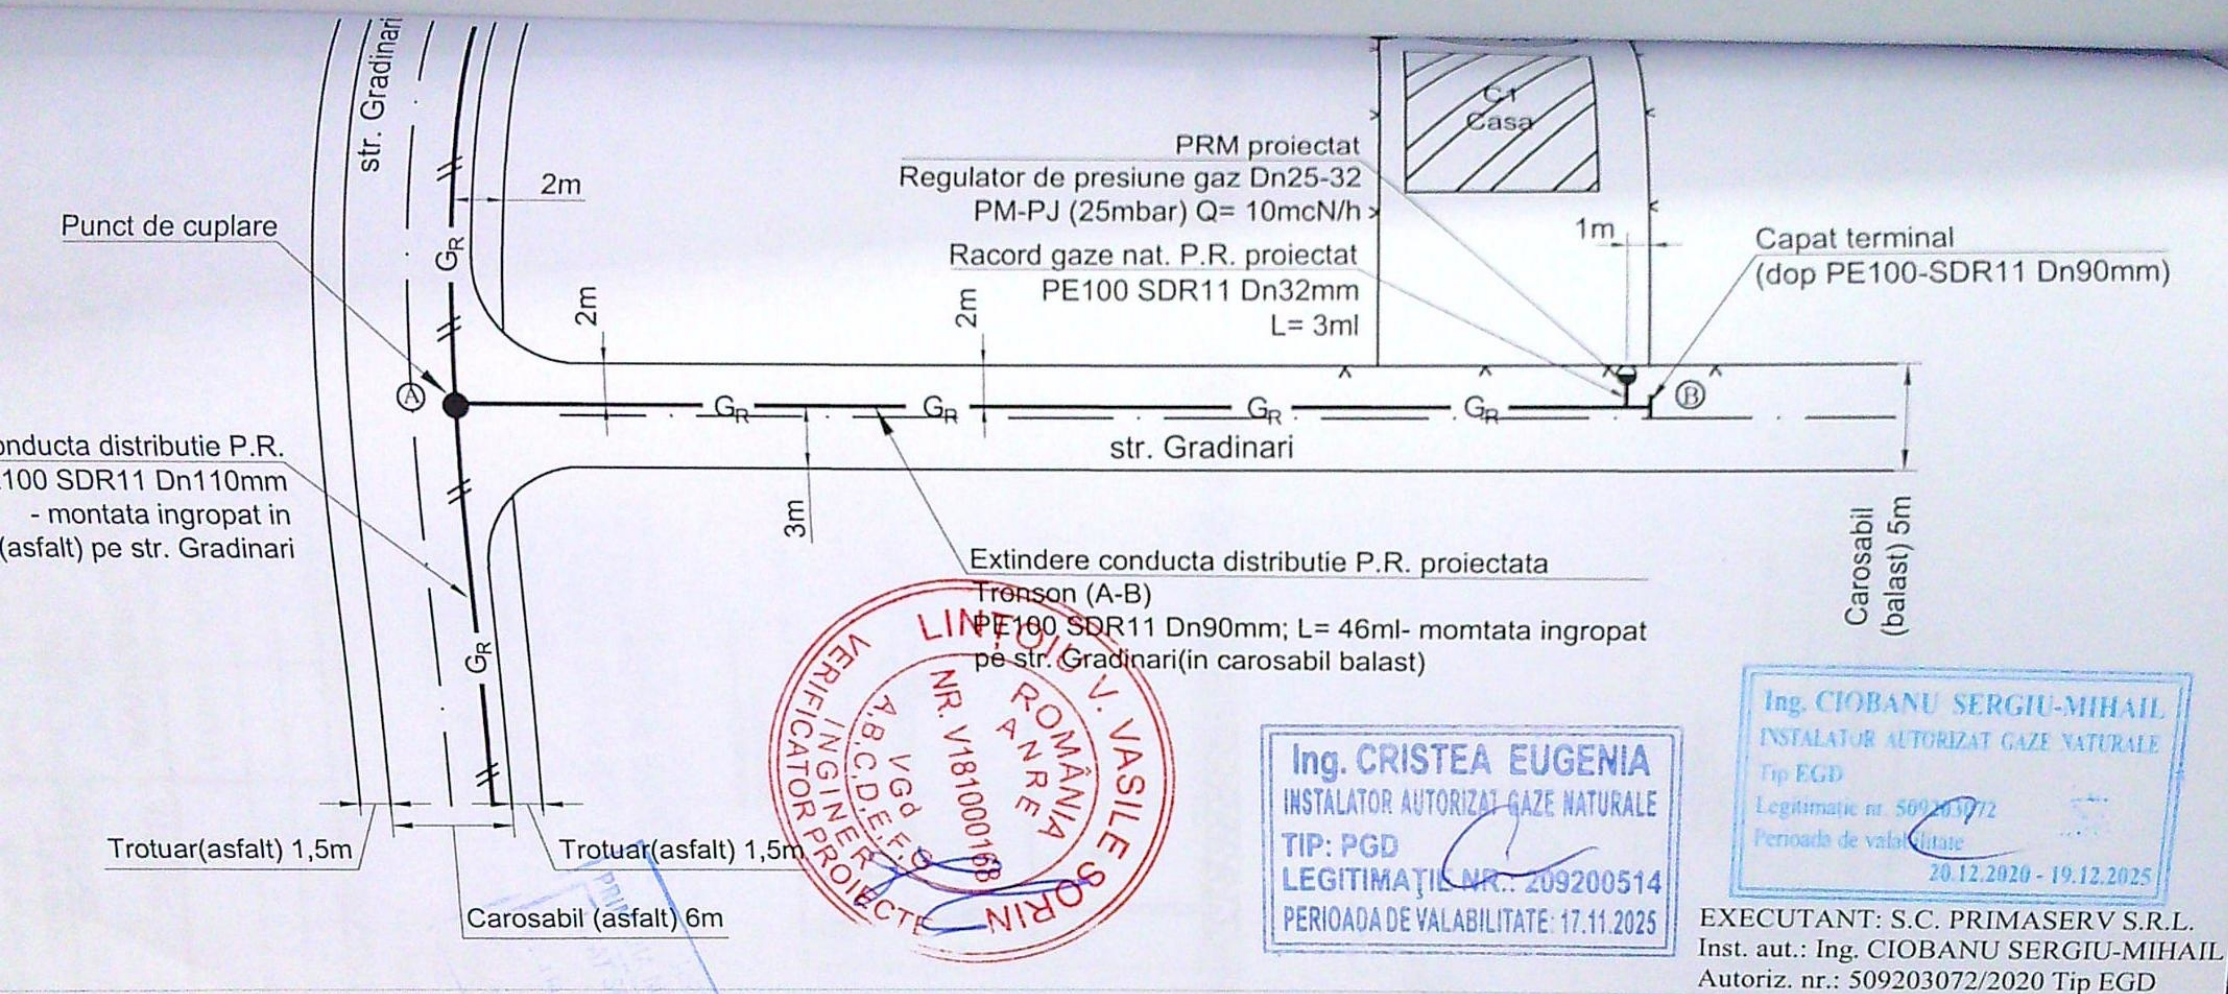

Conducta distribuție gaze naturale PR existentă, montată îngropat
Conducta distribuție gaze naturale PR proiectată, montată îngropat
Limita incinta imobil:
Imobil la care se executa instalatia de gaze naturale

Conducătorul, în timpul execuției, va lua toate măsurile care se impun pentru respectarea
"018"
efectua probe de presiune cu aer în conformitate cu NTPEE-2018 pentru regimul de reducere
astfel:
de rezistență la presiune de 9 bar, timp de 1 ora;
de etanșeitate la presiune de 6 bar, timp de 24 ore.
montează rasuflători în dreptul îmbinărilor sudate și la capatul tuburilor de protecție.

VERIFICATOR EXPERT	NUME	SEMNĂTURA	CERINȚA	REFERAT / EXPERTIZĂ NR./DATA
S.C. PRIMASERV S.R.L. CRAIOVA CUI RO17629570 ; J16/1148/2005 Autorizație PDSB nr. 18567 / 10.08.2015				Beneficiar: ENGIE ROMANIA S.A. pentru POPA TUDOREL
Amplasament: Craiova, Str. Gradinari, nr. 77A, jud. Dolj				Proiect nr. 100
SPECIFICAȚIE	NUME	SEMNĂTURA	Scara:	Titlu proiect:
SEF PROIECT	Ing. Cristea Eugenia Aut. 209200514/2020, PGD		1:500	EXTINDERE REȚEA DISTRIBUȚIE GAZE NATURALE PRESIUNE REDUSA DIN PE
PROIECTAT	Ing. Cristea Eugenia Aut. 209200514/2020, PGD		Data:	Titlu planșă:
DESENAT	ing. M. Preda-Buzgurescu		Mai 2023	PLAN DE SITUAȚIE
				Planșa nr. G I