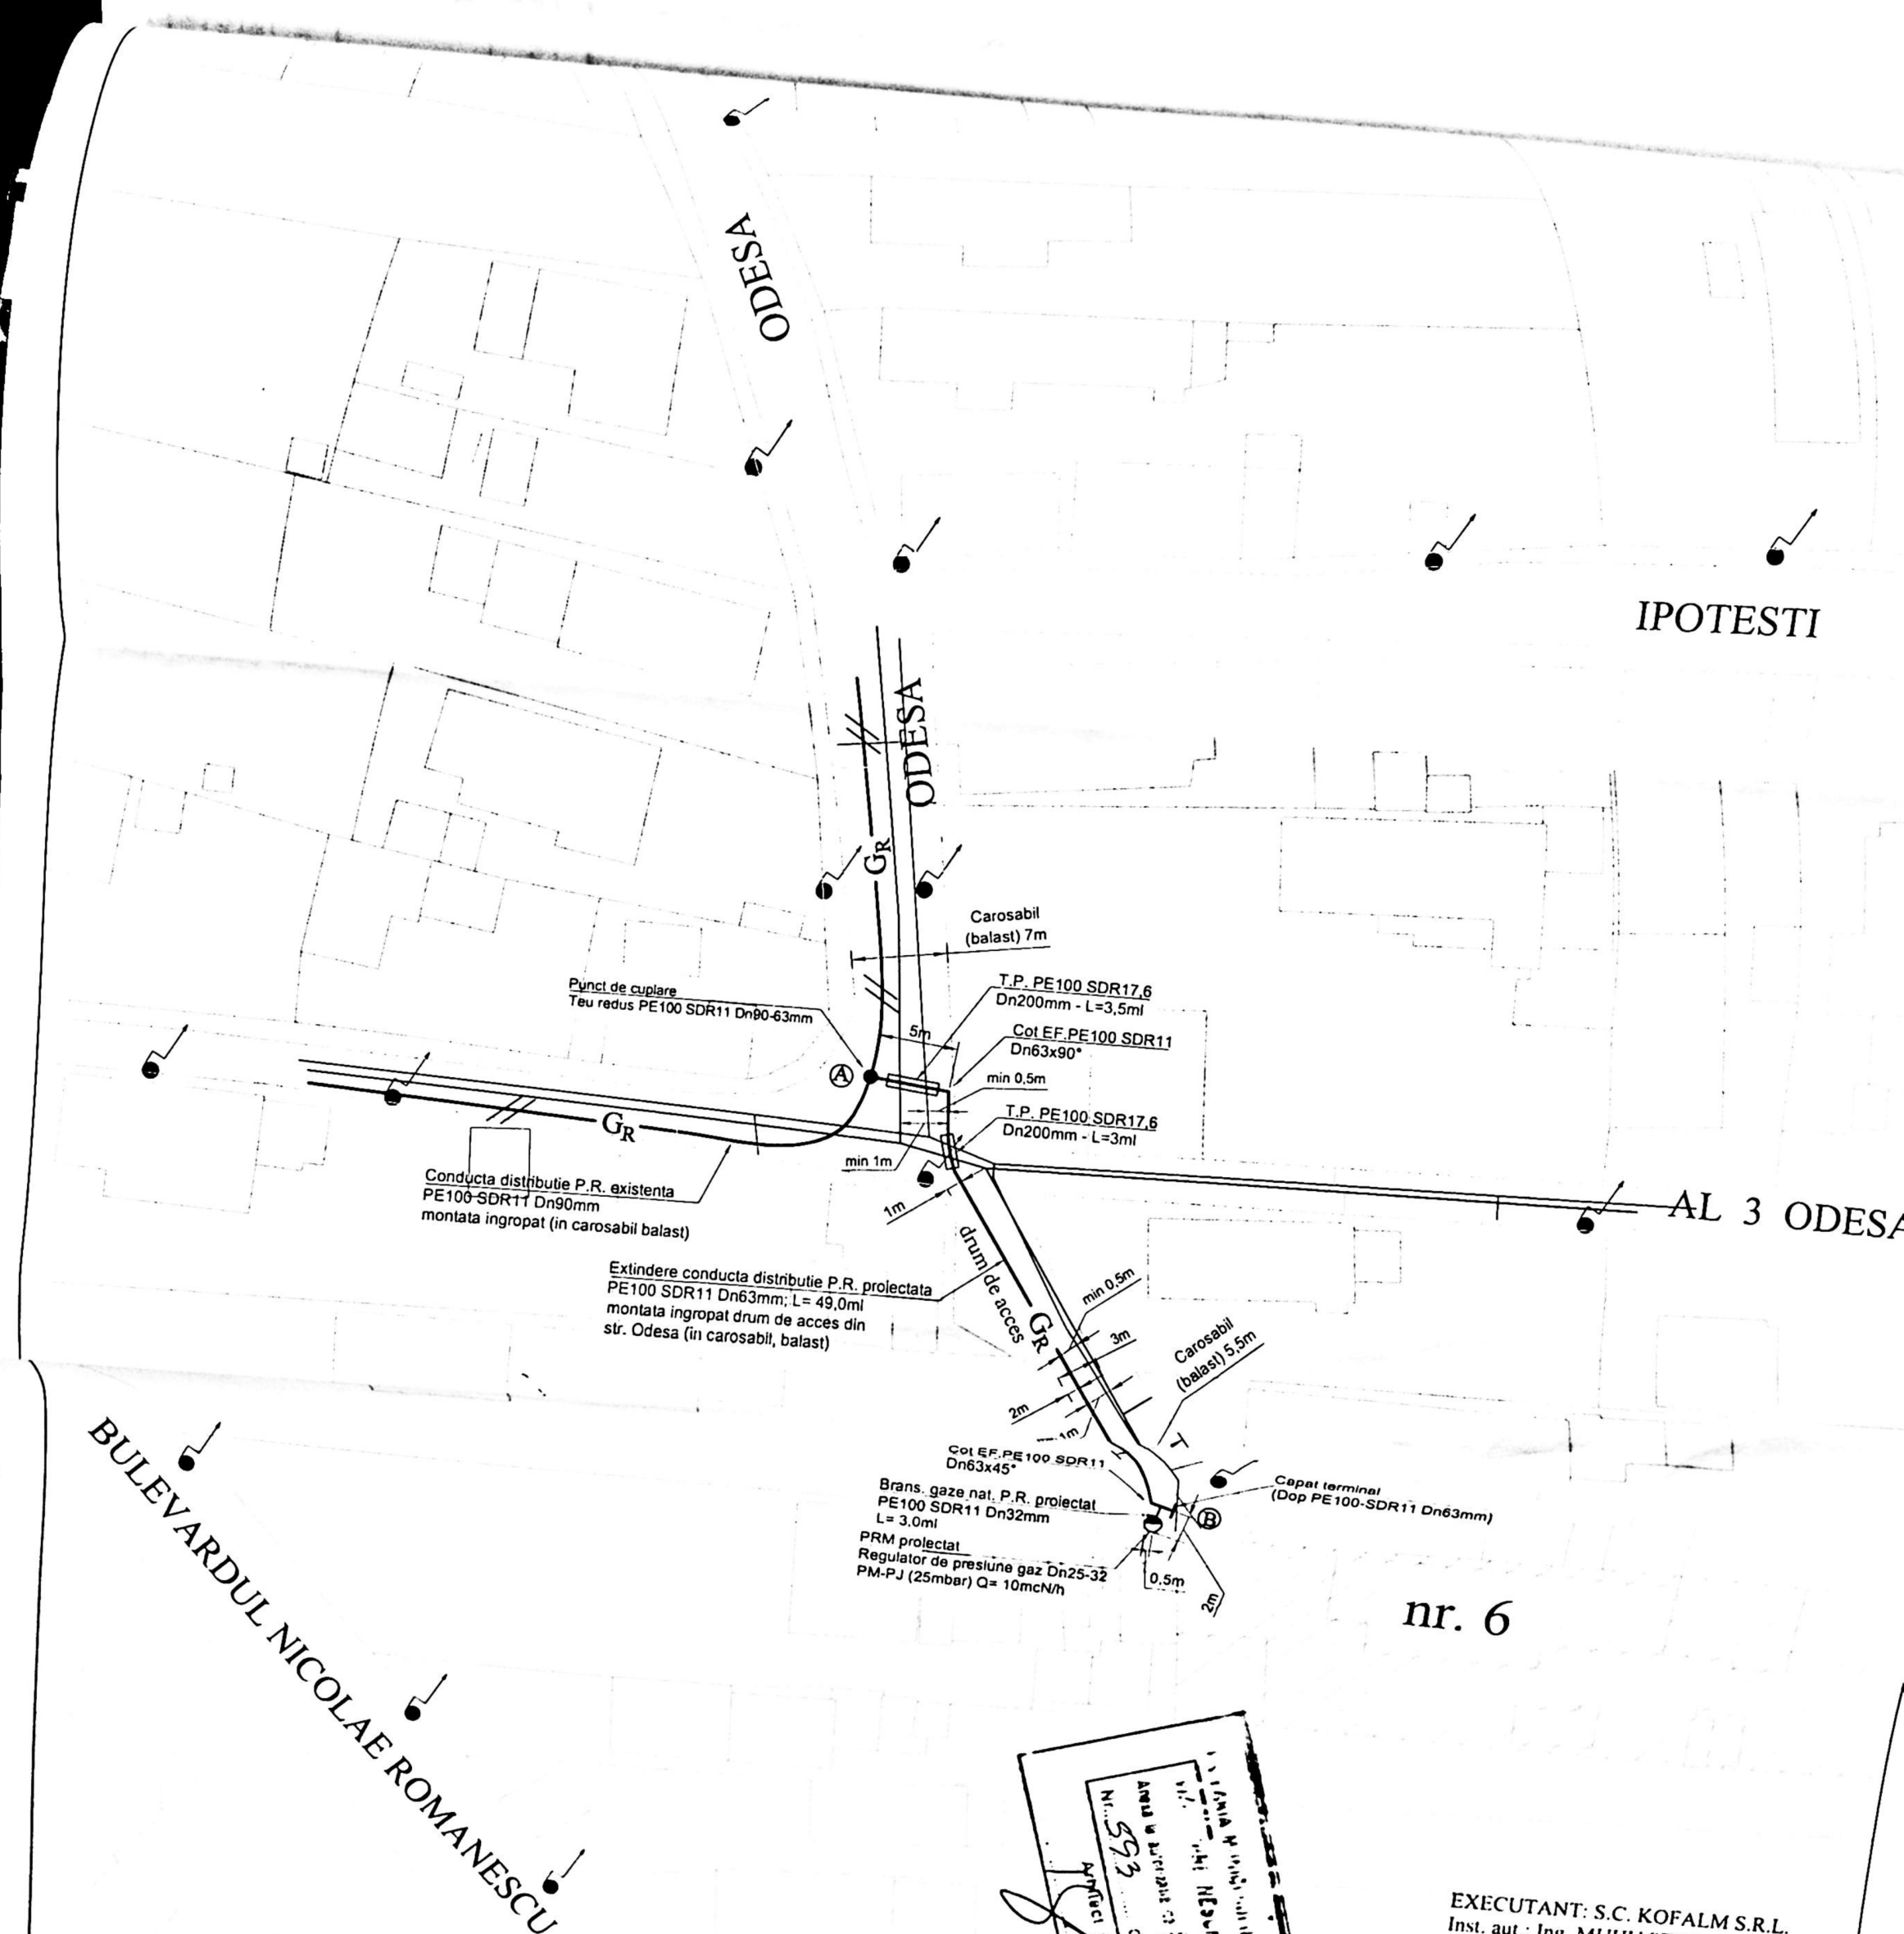

nr. 6

LEGENDA:

Conducta distributie gaze naturale PR existenta montata ingropat

Extindere conducta distributie gaze naturale PR proiectata montata ingropat

Branasament gaze naturale PR proiectat montat ingropat

Post de reglare masurare proiectat amplasat in limita de proprietate

Limita imobil Craiova, Alees 3 Odesa

Imobil la care se executa de gaze naturale

Ing. RICA FLORIN
INST. AUT. ANRE G.N.
TIP AUT.
DATA EXPIRA.

NOTA: Constructorul, in timpul executiei, va lua toate masurile care se impun pentru respectarea "NTPEE - 2018"

VERIFICATOR EXPERT				

EXECUTANT: S.C. KOFALM S.R.L.
Inst. aut.: Ing. MUHU STEFAN
Autoriz. nr.: 509201634 Tip EGD
MUHU STEFAN
CNP 1630405181147
INSTALATOR AUTORIZAT GAZE NATURALE
TIP EGD
LEGITIMATIE NR. 409201947 DATA 17.11