

Invelitoare tabla

Sort tabla

Pazie lemn-maro


Jgheab tabla zincata

Tamplarie P.V.C termoeficienta- sticla clara

Tencuiala aplicata pe polistiren expandat - crem

Burlan tabla zincata

Soclu placat cu piatra decorativa

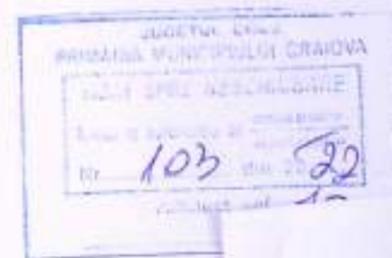

Cat de imp "D"  
Clasa de imp IV  
Reg de inaltime propus : P


Cerinta		-Verificator	Nume :	Semnatura :	referat/expertiza nr./data
		-Expert			
Proiectant general : ARCH studio srl Str. Tudor Vladimirescu nr. 117, etaj. 3, 200349 Craiova, Romania Tel: 0233.43.8.808, email: skanar@archstudio.ro				Beneficiar : SC CRIS COX CONSTRUCT SRL prin Cusaru Cresti Florin si BRIANA SI SOFIA SRL	
		Amplasament : Comuna Simeri de Sus, Sat Simeri de Sus, T.125, P.22-LOT 2, P.201, Județul Dolj		PR. NR: 149/2021	
		Denumire : <u>Construire locuinta P, construire locuinta P+E, 2 fose septice si imprejurirea teren</u>		D.T.A.C.	
		Titlu plansa : <u>FATADA PRINCIPALA C1</u>		A.04	
Data : sep.2021	Sef proiect : Arh. Camui Adina	Nume :		Semnatura :	
Sc. 1/100	Proiectat : Arh. Hortopan Alexandru				
	Desenat : Teh. Tilvea Diana				



Cat de imp "D"  
 Clasa de imp IV  
 Reg de inaltime propus : P

Cerinta		-Verificator -Expert	Nume :	Semnatura :	referat/expertiza nr./data
Proiectant general : senatch studio srl Str. Tudor Vladimirescu nr. 5-7, cam. 13, Et. 2 Tel: 0239 414 998, email: senatch@senatchstudio.ro			Beneficiar :		SC CRIS COX CONSTRUCT SRL prin Cusapanu Crisii Florin si BRIANA SI SOPHA SRL
			Amplasament :		Comuna Simionu de Sus, Sat Simionu de Sus, T. 125, P. 224 OT 2, P. 231, Judetul Dolj
			Denumire :		Construire locuinta P, construire locuinta P+E, 2 fose septice si imprejmuire teren
			Titlu plansa :		FATADA SECUNDARA C1
Date :	Sef proiect :	Arh. Camui Adina	Semnatura :		
sep. 2021	Proiectat :	Arh. Hortopan Alexandru			
Sc. 1/100	Desenat :	Teh. Tilvea Diana			

PR. NR. 149/2021  
D.T.A.C.  
A.05

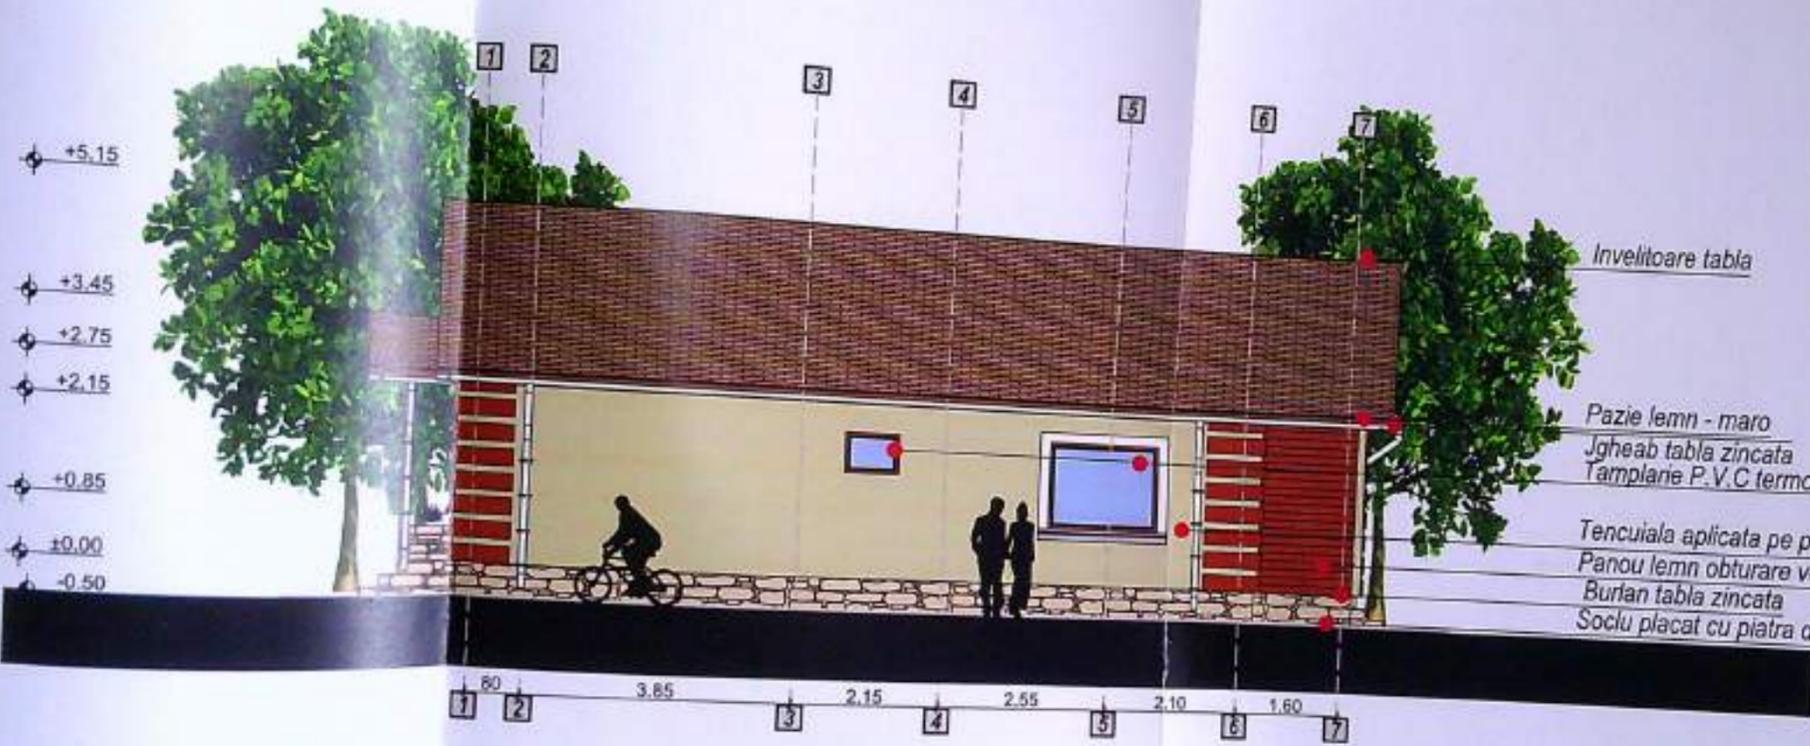

Invelitoare tabla

Pazie lemn - maro  
 Jgheab tabla zincata  
 Tamplarie P.V.C termoefficienta- geam mat si batant

Tencuiala aplicata pe polistiren expandat - crem  
 Panou lemn obturare vedere  
 Burlan tabla zincata  
 Soclu placat cu piatra decorativa


JUDEȚUL CRAIOVA  
 PRIMĂRIA MUNICIPIULUI CRAIOVA  
 SCURT SPRII ASIGURARE  
 Nr. 103 / 22





Valoarea actului este  
 de egalitate  
 7281  
 Adina Elena  
 CAMOI  
 Incheiat la data de semnatura

Cat de imp "D"  
 Clasa de imp IV  
 Reg de inaltime propus : P

Cerinta	-Verificator -Expert	Nome :	Semnatura :	referat/expertiza nr./data
				Beneficiar : SC CRIS COX CONSTRUCT SRL prin Cusumiu Cristi Florin si BREANA SI SOFIA SRL PR. NR. 149/2021 Amplasament : Comuna Simleu de Sus, Sat Simleu de Sus, T.125, P.224, OT.2, P.231, Judetul Olt Denumire : <u>Construire locuinta P.</u> <u>construire locuinta P+E, 2 fose</u> <u>septice si imprejurire teren</u> Titlu plansa : <u>FATADALATERAL</u> <u>DREAPTA C1</u>
Data : sep. 2021	Sc. 1/100	Semnatura Adina Alexan Diana	Semnatura 	D.T.A.C. A.06


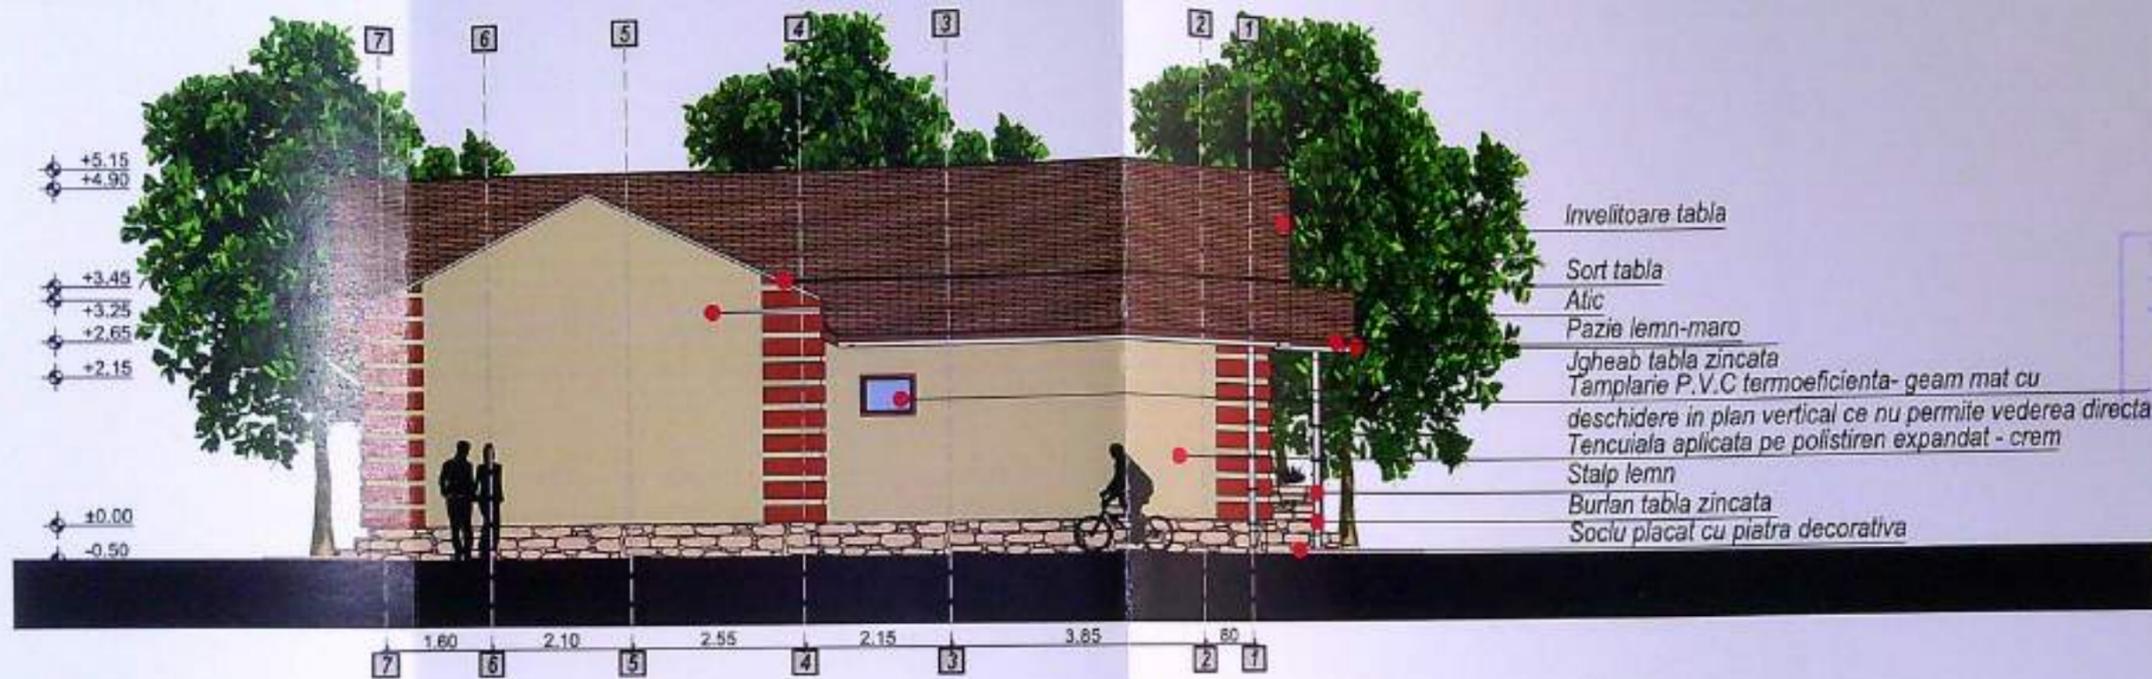


- Invelitoare tabla
- Sort tabla
- Alic
- Pazie lemn-mar
- Jgheab tabla zincata
- Templarie P.V.C termoefficienta- geam mat cu deschidere in plan vertical ce nu permite vederea directa
- Tencuiala aplicata pe polistiren expandat - crem
- Stalp lemn
- Burlan tabla zincata
- Sociu placat cu piatra decorativa

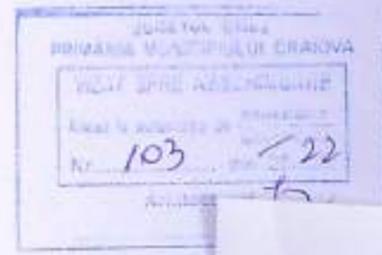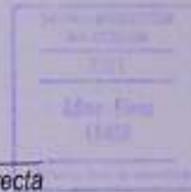


Cat de imp "D"  
 Clasa de imp IV  
 Reg de inaltime propus : P

Cerinta	-Verficator	Nume :	Semnatura :	referat/expertiza nr./data
	-Expert			
Proiectant general : se ARCH studio Str. Timor Vasilescu nr 1-17, etaj. 13, 14 Tel 0239.411.955, email: se.arch@studioarch.ro				
	Data:	Sei proiect :	Nume :	Semnatura :
	sep. 2021	Proiectat :	Arh. Camui Adina	
Sc. 1/100	Desenat :	Arh. Hortopan Alexandru		
		Teh. Tilivea Diana		
				Beneficiar : SC CRIS COX CONSTRUCT SRL, prin Cusaru, Craci Florin si BERANA SI SOPA SRL
				Amplasament : Comuna Sirochioara de Sus, Sat Sirochioara de Sus, T.126, P.22-LOT 2, P.23/1, Judetul Dol
				Denumire: <u>Construire locuinta P, construire locuinta P+E, 2 fose septice si imprejurire teren</u>
				Titlu plansa : <u>FATADA LATERAL STANGA C1</u>
				PR. NR. 149/2021
				D.T.A.C.
				A.07

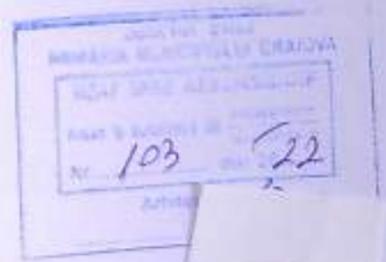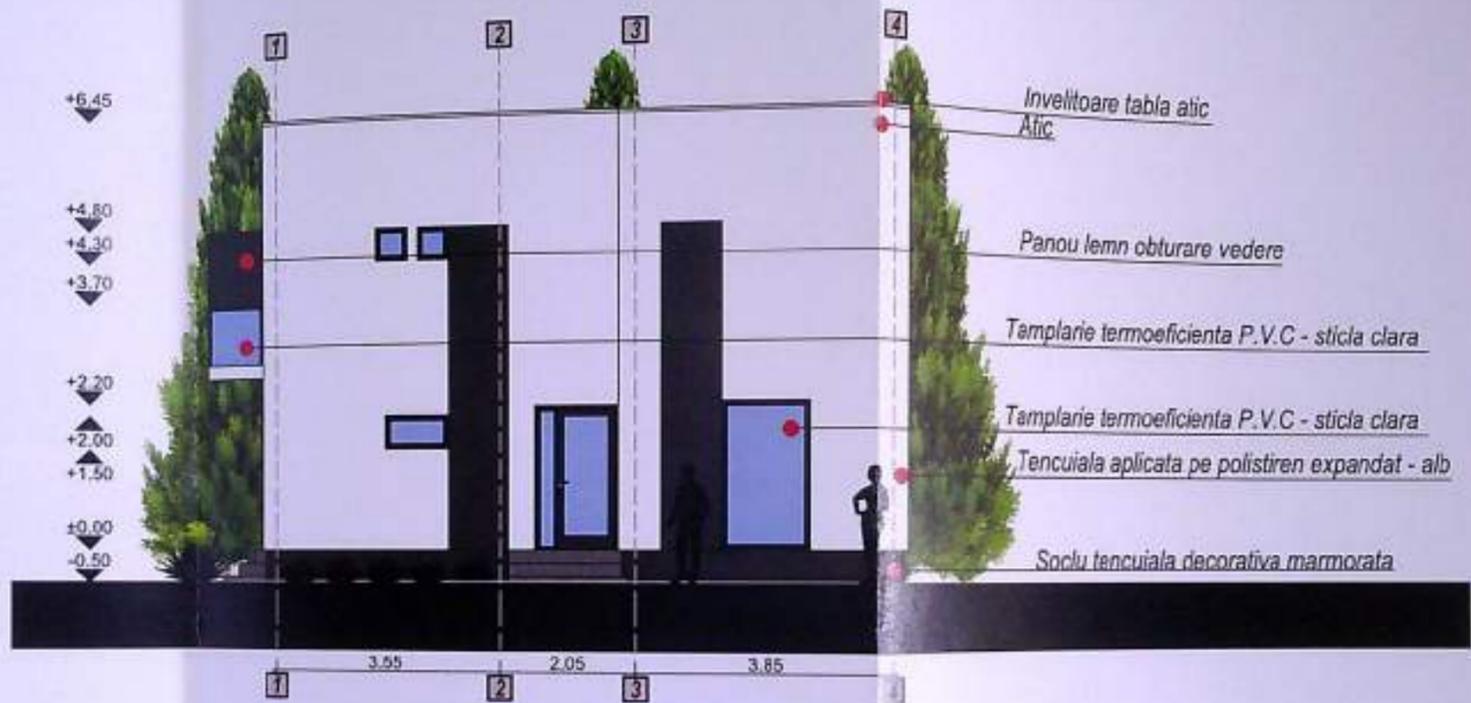


Cat de imp "D"  
 Clasa de imp IV  
 Reg de inaltime propus : P+E


Cerinta		-Verificator -Expert	Nume :	Semnatura :	referat/expertiza nr./data
Beneficiar proiect planșă					Beneficiar : SC CRIS COX CONSTRUCT SRL prin Cusaru Crist Florin si BIRIANA SI SOPA SRL
	Data : sep. 2021		Self proiect :		Amplasament : Comuna Simnicu de Sus, Sat Simnicu de Sus, T.125, P.224, OT 2, P.23V1, Județul Dolj
	Sc. 1/100		Proiectat : Teh. Tilvea Diana		Denumire : <u>Construire locuinta P. construire locuinta P+E. 2 fose septice si impremuire teren</u>
			Desenat :		Titlu planșă : <u>FATADA PRINCIPALA C2</u>
					PR. NR: 149/2021 D.T.A.C. A.12

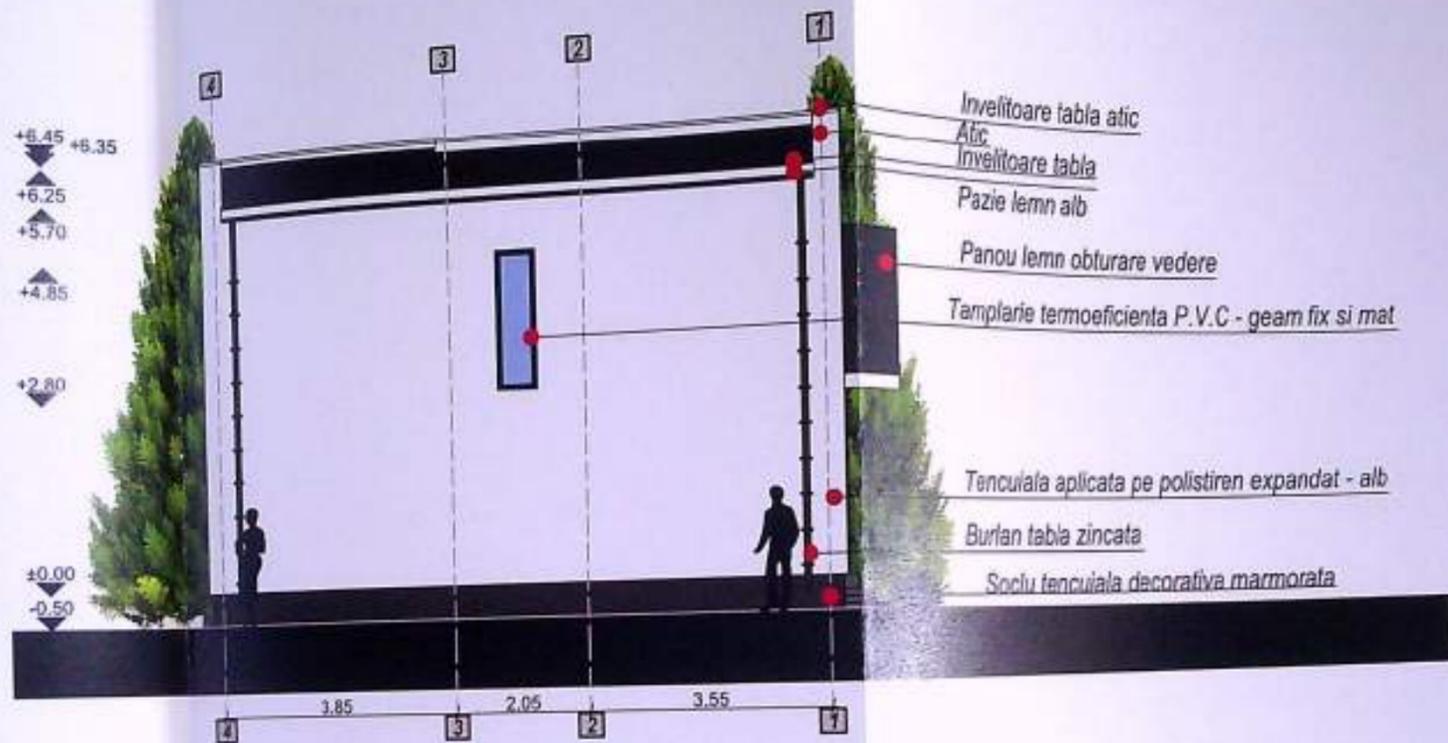

Cat de imp "D"  
 Clasa de imp IV  
 Reg de inaltime propus : P+E

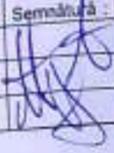Cerinta	-Verificator	Nume :	Semnatura :	referat/expertiza nr./data	
	-Expert				
Data	Beneficiar :			Beneficiar : SC CRIS COX CONSTRUCT SRL prin	PR. NR: 149/2021
	Amplasament :			Dusanu Crist Florin si BRIGANA SI SOPHA SRL	
Sc. 1/100	Denumire :	Arh. Camui Adina Teh. Târvea Diana		Denumire : <u>Construire locuinta P,</u> <u>construire locuinta P+E, 2 fose</u> <u>septice si imprejurire teren</u>	D.T.A.C.
	Titlu plansa :	Semnatura : 		<u>FATADA SECUNDARA</u> <u>G2</u>	
	Self proiect :				
	Proiectat :				
	Desenat :				

0,20-0,60m = argina nisipoasa, plastic vartoasa; intre 1,00-1,50m

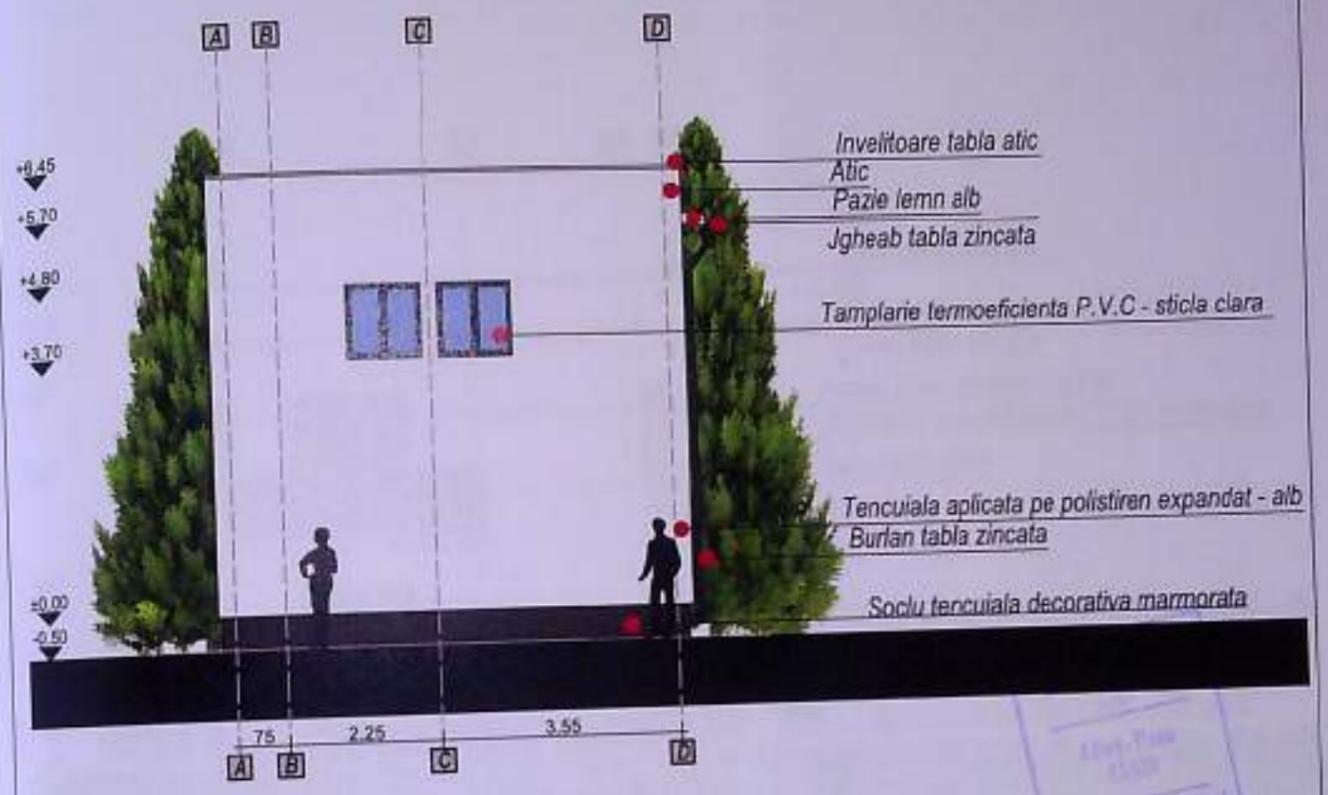

PRIMĂRIA MUNICIPIULUI ORADEA  
 VIZAV ȘTIINȚE AȘTEPTĂȘTE  
 Nr. 103 din 22



Cat de imp "D"  
 Clasa de imp IV  
 Reg de inaltime propus : P+E

Ceava	-Verificator -Expert	Nume :	Semnătură :	referat/expertiza nr./data
				Beneficiar : SC CRIS CXX CONSTRUCT SRL prin Dusaru Crisi Florin si BIRJANA SI SOFIA SRL
	Denumire : <u>Construire locuinta P, construire locuinta P+E, 2 fose septice si impremuire teren</u>			PR. NR: 149/2021
	Titlu plansa : <u>FATADA LATERAL DREAPTA C2</u>			D.T.A.C. A.14
Data :	Seș proiect :	Arh. Camu Adina		
sep. 2021	Proiectat :	Arh. Hortopan Alexandru		
Sc. 1/100	Desenat :	Teh. Tilvea Diana		

