


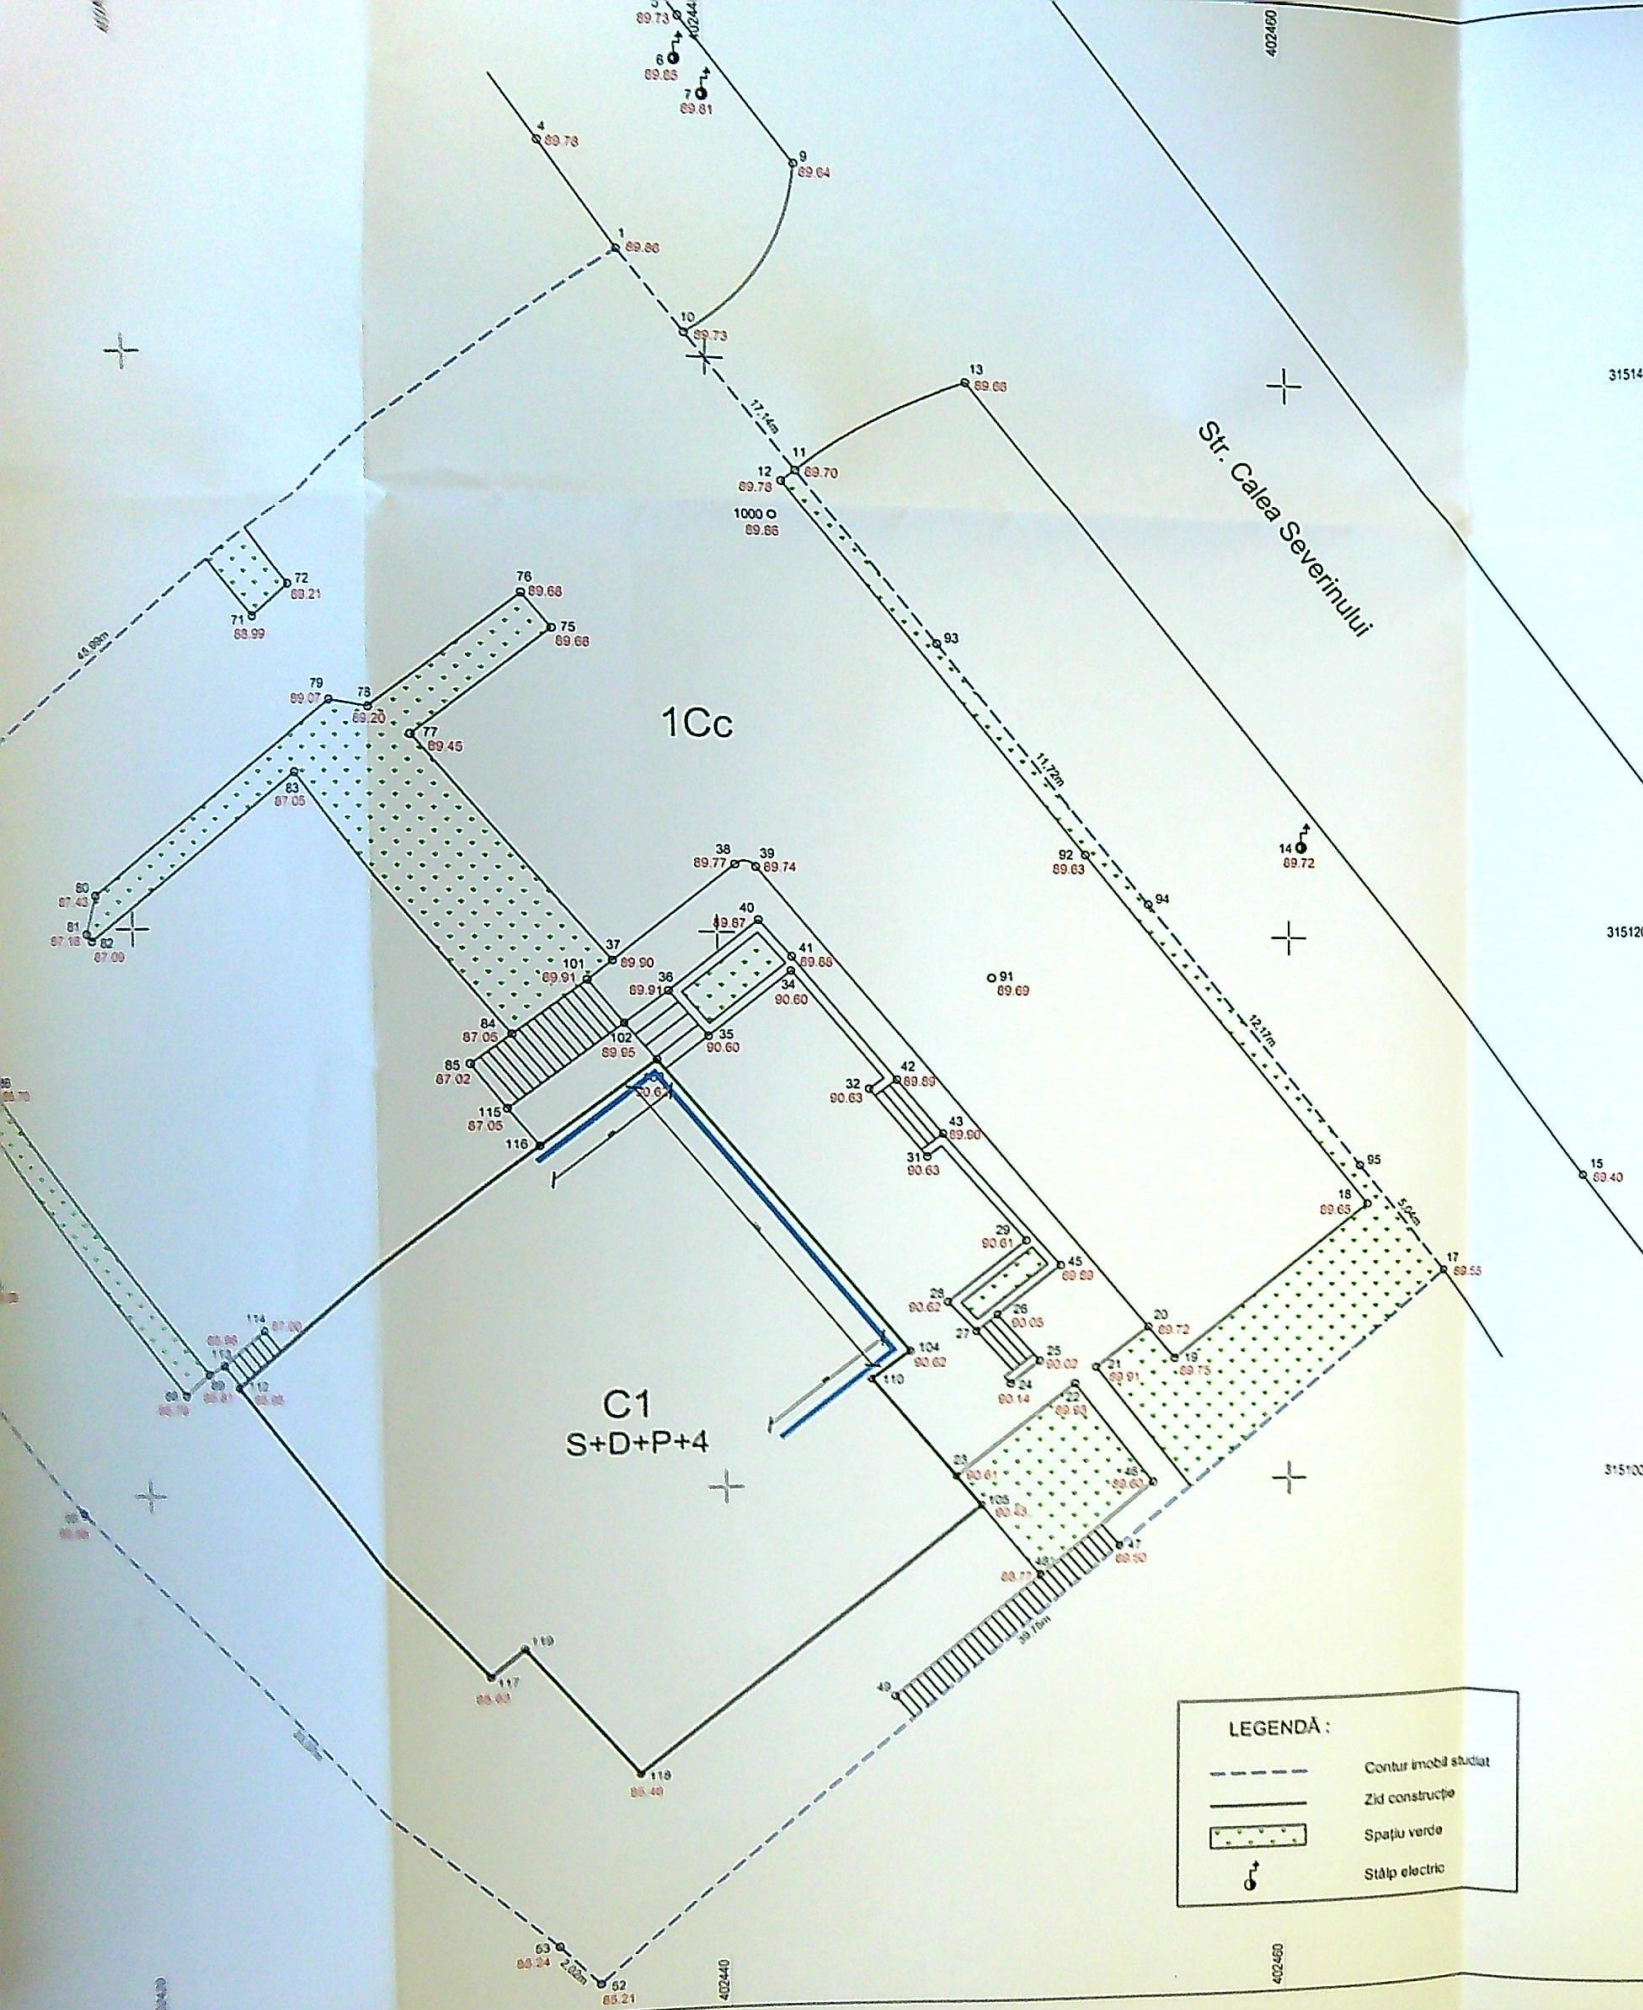

Zona amplasare semnalistica BCR pe terasa necirculabila cladire

# Plan de Situație Scara 1 : 200

| Nr. cadastral | Suprafața măsurată a imobilului (mp) | Adresa imobilului :                                                                    |
|---------------|--------------------------------------|----------------------------------------------------------------------------------------|
| 208708        | 2000                                 | Mun. Craiova, Str. Calea Severinului, Nr. 5, Jud. Dolj.<br>(fost str. Toporasi, nr. 1) |

| Nr. Cartea Funciară | Unitatea Administrativ Teritorială (UAT) |
|---------------------|------------------------------------------|
| 208708              | CRAIOVA                                  |

STUDIU TOPOGRAFIC PENTRU TEREN CU S = 0,2 ha  
Sistem proiectie: STEREOGRAFIC 1970 Sistem cote: LOCAL

FAZA :  
D.T.A.C., D.T.O.E.

|   |                                                                                              |
|---|----------------------------------------------------------------------------------------------|
| <b>Beneficiar :</b><br>BANCA COMERCIALĂ ROMÂNĂ S.A.   | <b>Obiect :</b><br>Amplasare elemente de semnalistică pe clădire<br>- Succursala BCR SJ Dolj |
| Executant SC GETRIX CAD SRL<br>P.J.A. seria RO-S-J NR. 1561 clasa a III-a<br>P.F.A. seria RO-S-F NR. 1521 categoria A                                                       | Inspector                                                                                    |
| Confirm executarea măsurătorilor la teren,<br>corectitudinea întocmirii documentației cadastrale și<br>corespondența acestora cu realitatea din teren.<br>Data : 29.11.2023 |                                                                                              |



1722  
Studio  
Lab

ORDINE ARHITECTURAL  
Nr. 4697  
Județul Dolj  
Craiova



Revizia / revision 01 19/08/2023

1722  
Studio  
Lab

© Acest proiect și informațiile conținute în el sunt proprietate exclusivă a studiului 1722 Studio Lab și nu pot fi reproduse sau folosite în altă formă decât cea autorizată. Orice încălcare a drepturilor de autor va fi urmărîtă în instanță.

PROIECTANT ARHITECTURA  
1722 STUDIO LAB SRL  
BUCUREȘTI  
J 4021572009  
Adresa de corespondență:  
STRADA AARON FLORIAN NR. 1,  
PARTER, SECTOR 2, BUCUREȘTI, cod  
postal 020978  
e-mail: office@1722studio.ro

BENEFICIAR  
SC BANCA COMERCIALA ROMANA SA

PROPRIETAR CLADIRE  
LANDLORD  
POPESCU CRISTIAN

ADRESA / ADDRESS  
Calea Severinului, nr. 5, Craiova, Jud. Dolj

DENUMIRE OBIECTIV  
OBJECTIVE NAME  
MODIFICARE DE TEMA: INLOCUIRE CASETA  
SEMNALISTICA SIMPLA CU CASETA LOGO DIN  
ANSAMBLU SEMNALISTICA LUMINOASA BCR  
AMPLASATA PE TERASA NECIRCULABILA  
CLADIRE

TITLU: PLAN DE SITUATIE PE SUPTOR TOPO  
VIZAT SPRE NESCHIMBARE

|                         |                 |                           |         |                |              |                           |
|-------------------------|-----------------|---------------------------|---------|----------------|--------------|---------------------------|
| Proiectat /<br>Designed | arh. I. Trifan  | nr. proiect<br>project no | 09.2023 | DATA<br>DATE   | SEPT<br>2023 | numar plan<br>number plan |
| Proiectat /<br>Designed | arh. G. Ionescu | faza<br>phase             | DTAC    | SCARA<br>SCALE | 1:100        | format<br>420X297         |



AMPLASARE ELEMENTE DE SEMNALISTICA

FATADA CORTINA PVC CU GEAM TERMOPAN, CULOARE GRI ANTRACIT

TENCUIALA DECORATIVA PE TERMOSISTEM, CULOARE ALBA

TENCUIALA DECORATIVA PE TERMOSISTEM, CULOARE GRI DESCHIS

BALUSTRA METALICA GRI ANTRACIT

TAMPLARIE PVC CU GEAM TERMOPAN, CULOARE GRI DESCHIS


ELEMENTE DE SEMNALISTICA LUMINOASA AUTORIZATE

PLACARE LAMBRIU LEMN CULOARE ARAMIE



DETALII CASETE FIRME LUMINOASE

PANOU LOGO  
CASETA ALUMINIU  
VOPSEA ALBASTRU  
LITERE LUMINOASE  
LED  
GLASS AIR

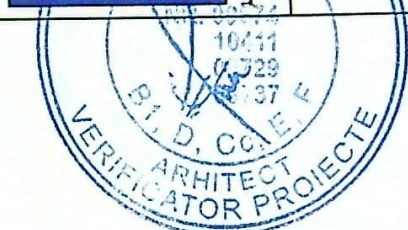

1722  
Studio  
Lab  
BUCURESTI - ROMANIA  
1722 STUDIOLAB INC S

ORDINUL ARHITECTILOR  
DIN ROMANIA  
482.1  
Iulia - Sorina  
TRIFAN  
Arhitect cu drept de semnatura

Revizia / revision 01 18/08/2023

1722  
Studio  
Lab  
BUCURESTI - ROMANIA  
1722 STUDIOLAB INC SRL

© Acest proiect si informatiile cuprinse in el sunt produsul 1722 STUDIOLAB SRL si sunt in proprietatea exclusiva a acesteia. Nicio informatie sau imagine din acest mesaj si documentele atasate lui nu pot fi copiate sau reproduse, integral sau partial, decat pentru scopul pentru care au fost create si numai cu acordul scris al 1722 STUDIOLAB INC SRL si in conditiile Legii Dreptului de Autor si ale legislatiei in vigoare.

© This project and the information contained in it are the product of 1722 STUDIOLAB SRL and are its exclusive property. No information or images from this message and attachments to not be copied or reproduced in whole or in part, except for the purpose for which it was created and written agreement of 1722 STUDIOLAB INC SRL and conditions of copyright law and the legislation in force.



SIMULARE FOTOGRAFICA SEMNALISTICA

PROIECTANT ARHITECTURA  
1722 STUDIOLAB INC S.R.L.  
BUCHAREST  
J 40/2157/2009  
Adresa de corespondenta:  
STRADA AARON FLORIAN NR 1,  
PARTER, SECTOR 2, BUCURESTI, cod  
postal 020978  
e-mail: office@1722studiolab.ro

BENEFICIAR:  
BENEFICIARY: SC BANCA COMERCIALA ROMANA SA

PROPRIETAR CLADIRE:  
LANDLORD:  
POPESCU CRISTIAN


ADRESA / ADDRESS  
Calea Severinului, nr. 5, Craiova, jud. Dolj



DENUMIRE OBIECTIV:  
OBJECTIVE NAME:  
MODIFICARE DE TEMA: INLOCUIRE CASETA SEMNALISTICA SIMPLA CU CASETA LOGO DIN ANSAMBLU SEMNALISTICA LUMINOASA BCR AMPLASATA PE TERASA NECIRCULABILA CLADIRE

TITLU: AMPLASARE SEMNALISTICA PROPUNERE PE FATADA NORD

S1

|                      |                 |                          |         |               |           |                            |
|----------------------|-----------------|--------------------------|---------|---------------|-----------|----------------------------|
| Proiectat / Designed | arh. I. Trifan  | nr. proiect / project no | 09.2023 | DATA / DATE   | SEPT 2023 | numar plan: / number plan: |
| Proiectat / Designed | arh. G. Ionescu | faza / phase             | DTAC    | SCARA / SCALE | 1:100     | format: 420X297            |
| Desenat / Projectat  | arh. G. Ionescu |                          |         |               |           |                            |

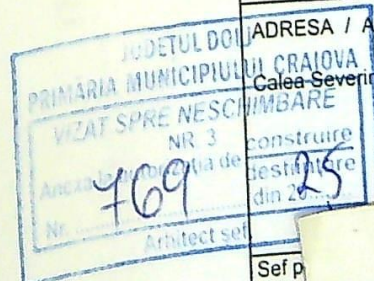

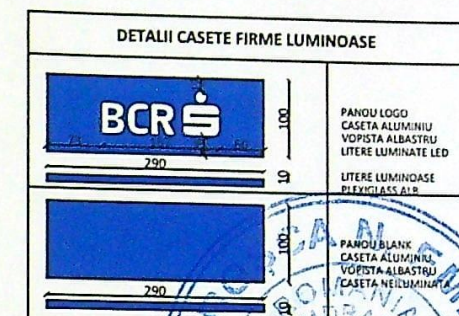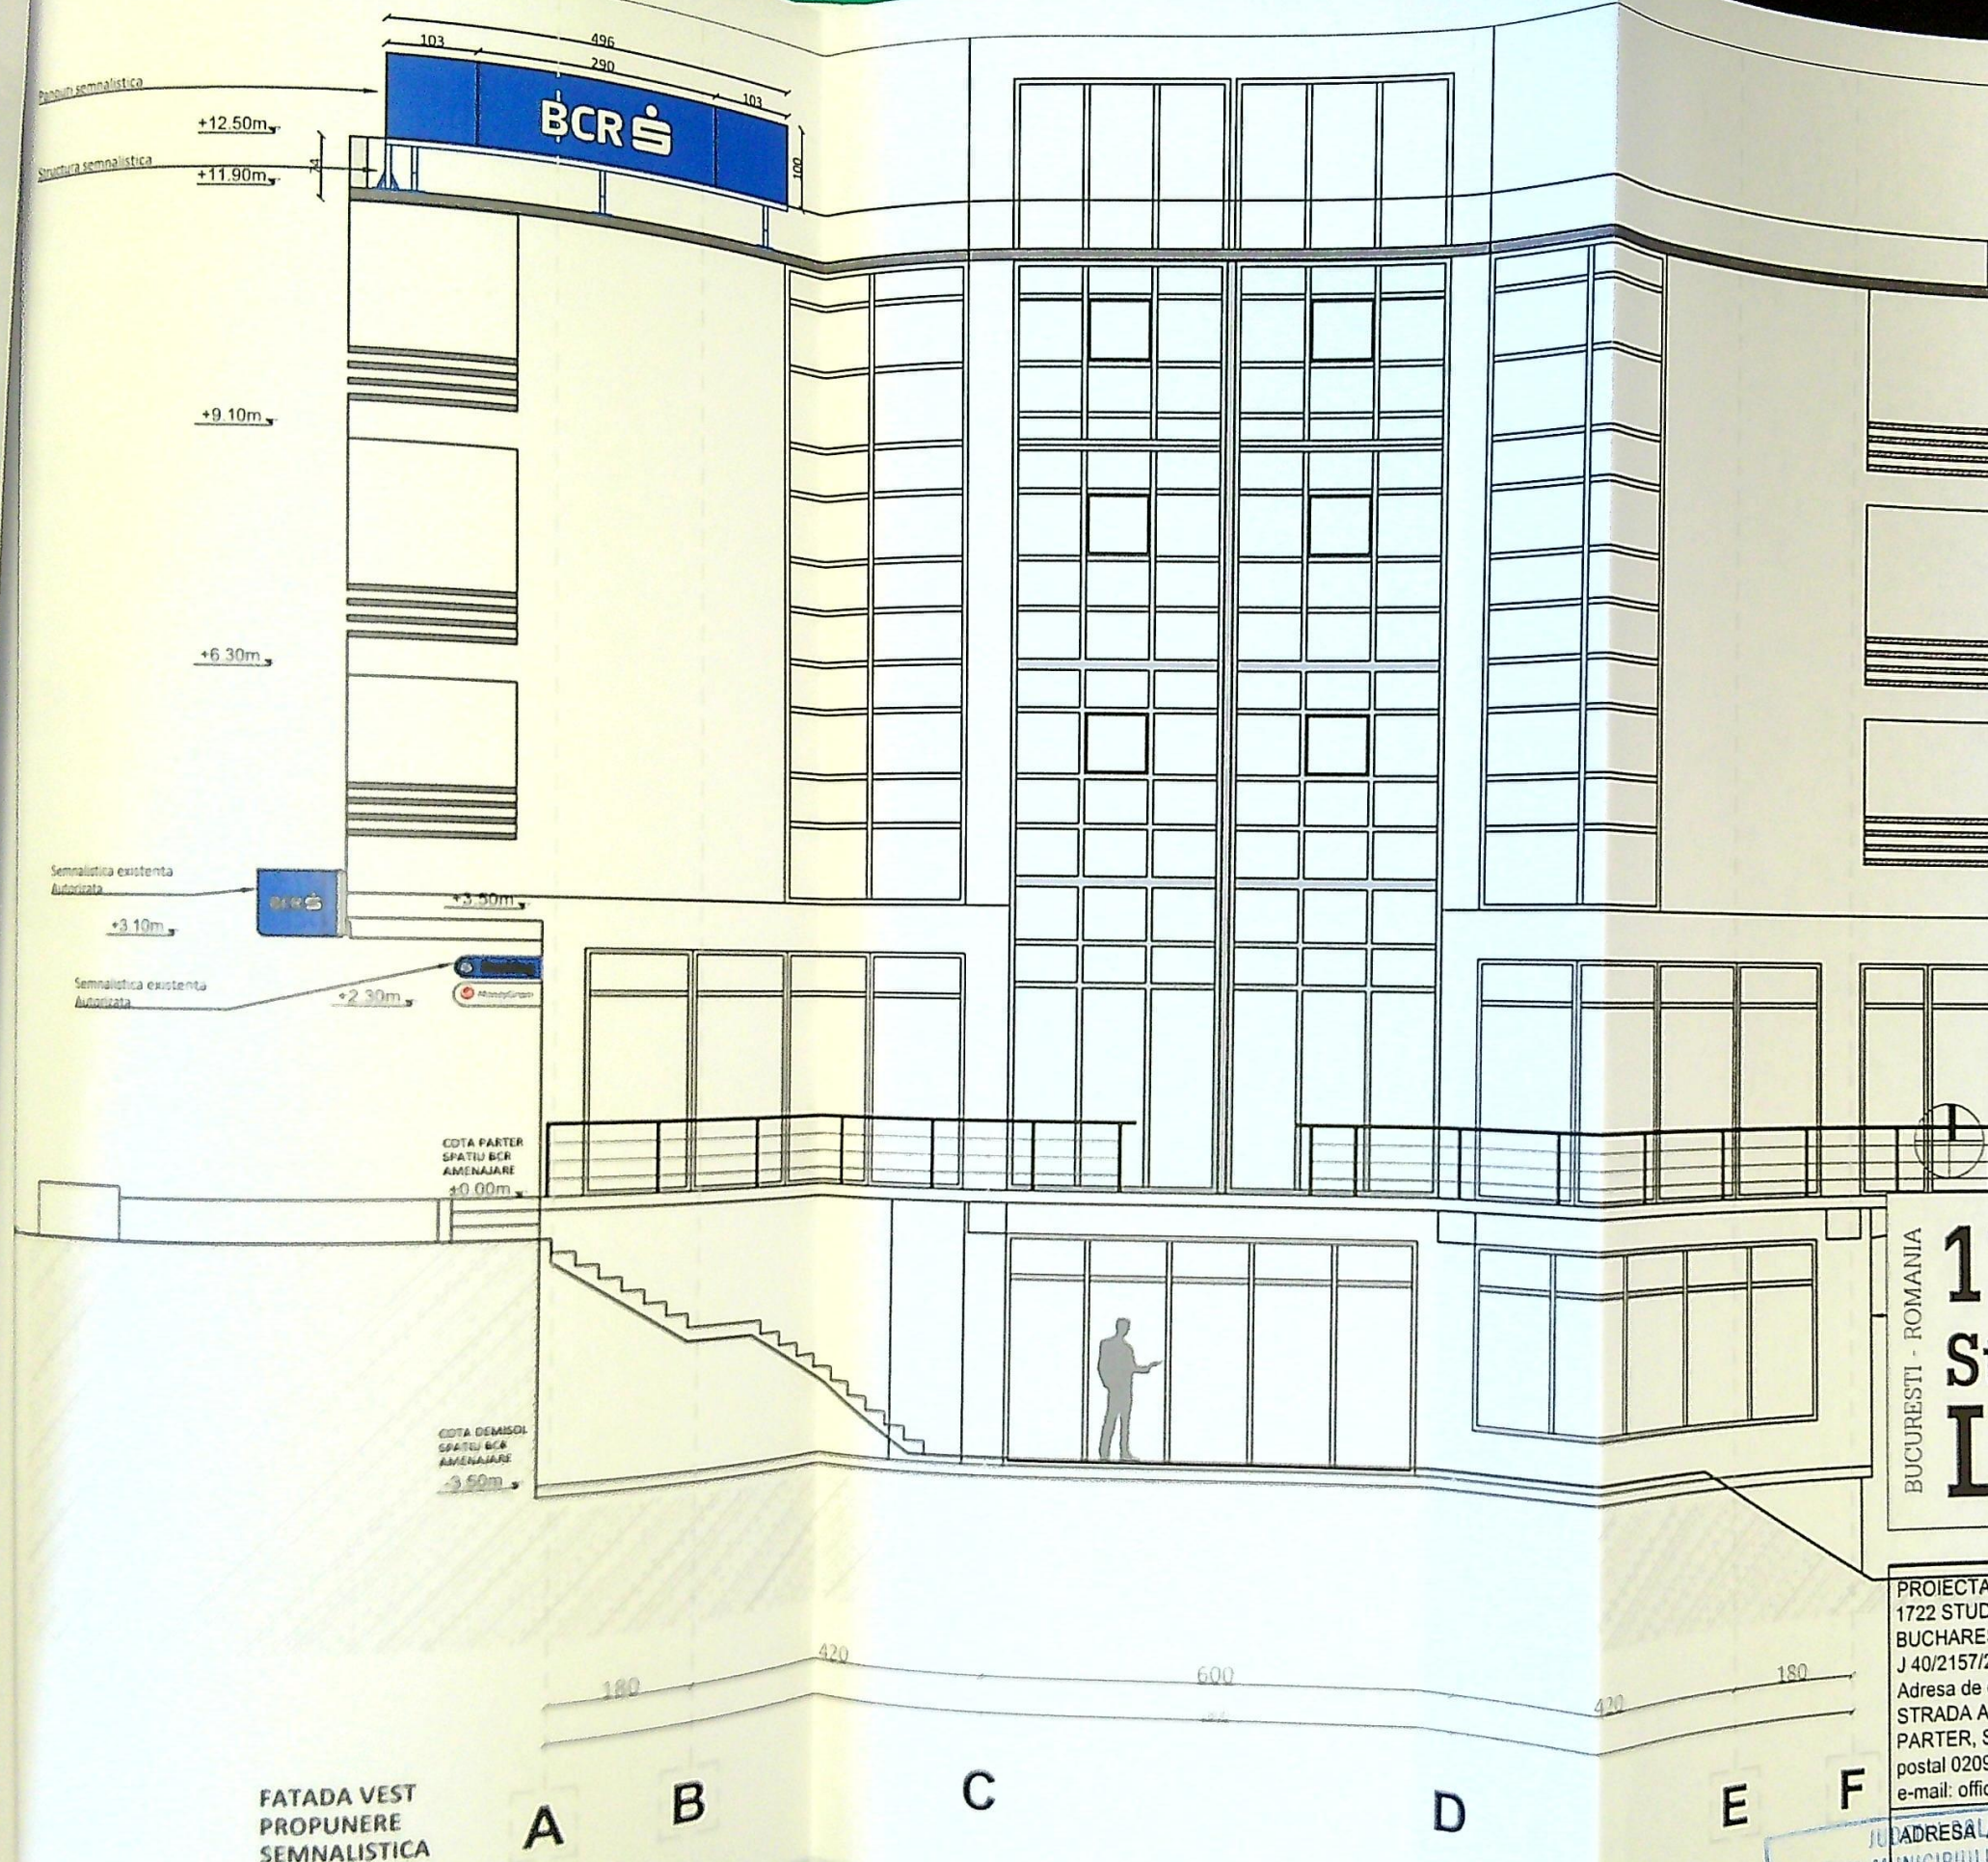

1722  
Studio  
Lab

ORDINUL ARHITECTILOR  
DOLJ  
482/1  
Iuliana Sorina  
TRIFAN  
Arhitect cu drept de semnătură

Revizii / revision 01 18/08/2023

1722  
Studio  
Lab

© Acest proiect și informațiile cuprinse în el sunt produsul 1722 STUDIOLAB SRL și sunt în proprietatea exclusivă a acesteia. Nicio informație sau imagine din acest mesaj și documentele atasate lui nu pot fi copiate sau reproduse, integral sau parțial, decât pentru scopul pentru care au fost create și numai cu acordul scris al 1722 STUDIOLAB INC SRL și în condițiile Legii Dreptului de Autor și ale legislației în vigoare.

© This project and the information contained in it are the product of 1722 STUDIOLAB SRL and are its exclusive property. No information or images from this message and attachments to not be copied or reproduced in whole or in part, except for the purpose for which it was created and written agreement of 1722 STUDIOLAB INC SRL and conditions of copyright law and the legislation in force.

PROIECTANT ARHITECTURA  
1722 STUDIOLAB INC S.R.L.  
BUCHAREST  
J 40/2157/2009  
Adresa de corespondență:  
STRADA AARON FLORIAN NR 1,  
PARTER, SECTOR 2, BUCURESTI, cod  
postal 020978  
e-mail: office@1722studiolab.ro

BENEFICIAR:  
BENEFICIARY: **SC BANCA COMERCIALA ROMANA SA**

PROPRIETAR CLADIRE:  
LANDLORD:  
**POPESCU CRISTIAN**

ADRESA / ADDRESS  
PRIMARIA MUNICIPIULUI CRAIOVA  
Calea Severinului, nr. 5, Craiova, jud. Dolj  
NR. 3  
construire  
destinată  
din 20.12.25  
Arhitect sef.

DENUMIRE OBIECTIV:  
OBJECTIVE NAME:  
**MODIFICARE DE TEMA: INLOCUIRE CASETA SEMNALISTICA SIMPLA CU CASETA LOGO DIN ANSAMBLU SEMNALISTICA LUMINOASA BCR AMPLASATA PE TERASA NECIRCULABILA CLADIRE**

TITLU: AMPLASARE SEMNALISTICA  
PROPUNERE PE FATADA VEST

S2

Sef proiect Senior arh.  
Proiectat Designed arh. I. Trifan  
Proiectat Designed arh. G. Ionescu  
Desenat / arh. G. Ionescu

|                        |         |             |           |                          |
|------------------------|---------|-------------|-----------|--------------------------|
| nr. proiect project no | 09.2023 | DATA DATE   | SEPT 2023 | numar plan: number plan: |
| faza phase             | DTAC    | SCARA SCALE | 1:100     | format: 420x297          |

