


NOTA-Se vor efectua probe de presiune cu aer in conformitate cu „Norme tehnice pentru proiectarea, executarea si exploatarea sistemelor de alimentare cu gaze naturale”, aprobate prin Ordinul nr. 89/2018 pentru regimul de medie presiune astfel:

1-proba de rezistenta la presiune de 9 bar timp de 1 ora

2-proba de etanseitate la presiune de 6 bar timp de 24 ore.

PLAN DE SITUATIE SCARA 1:1000

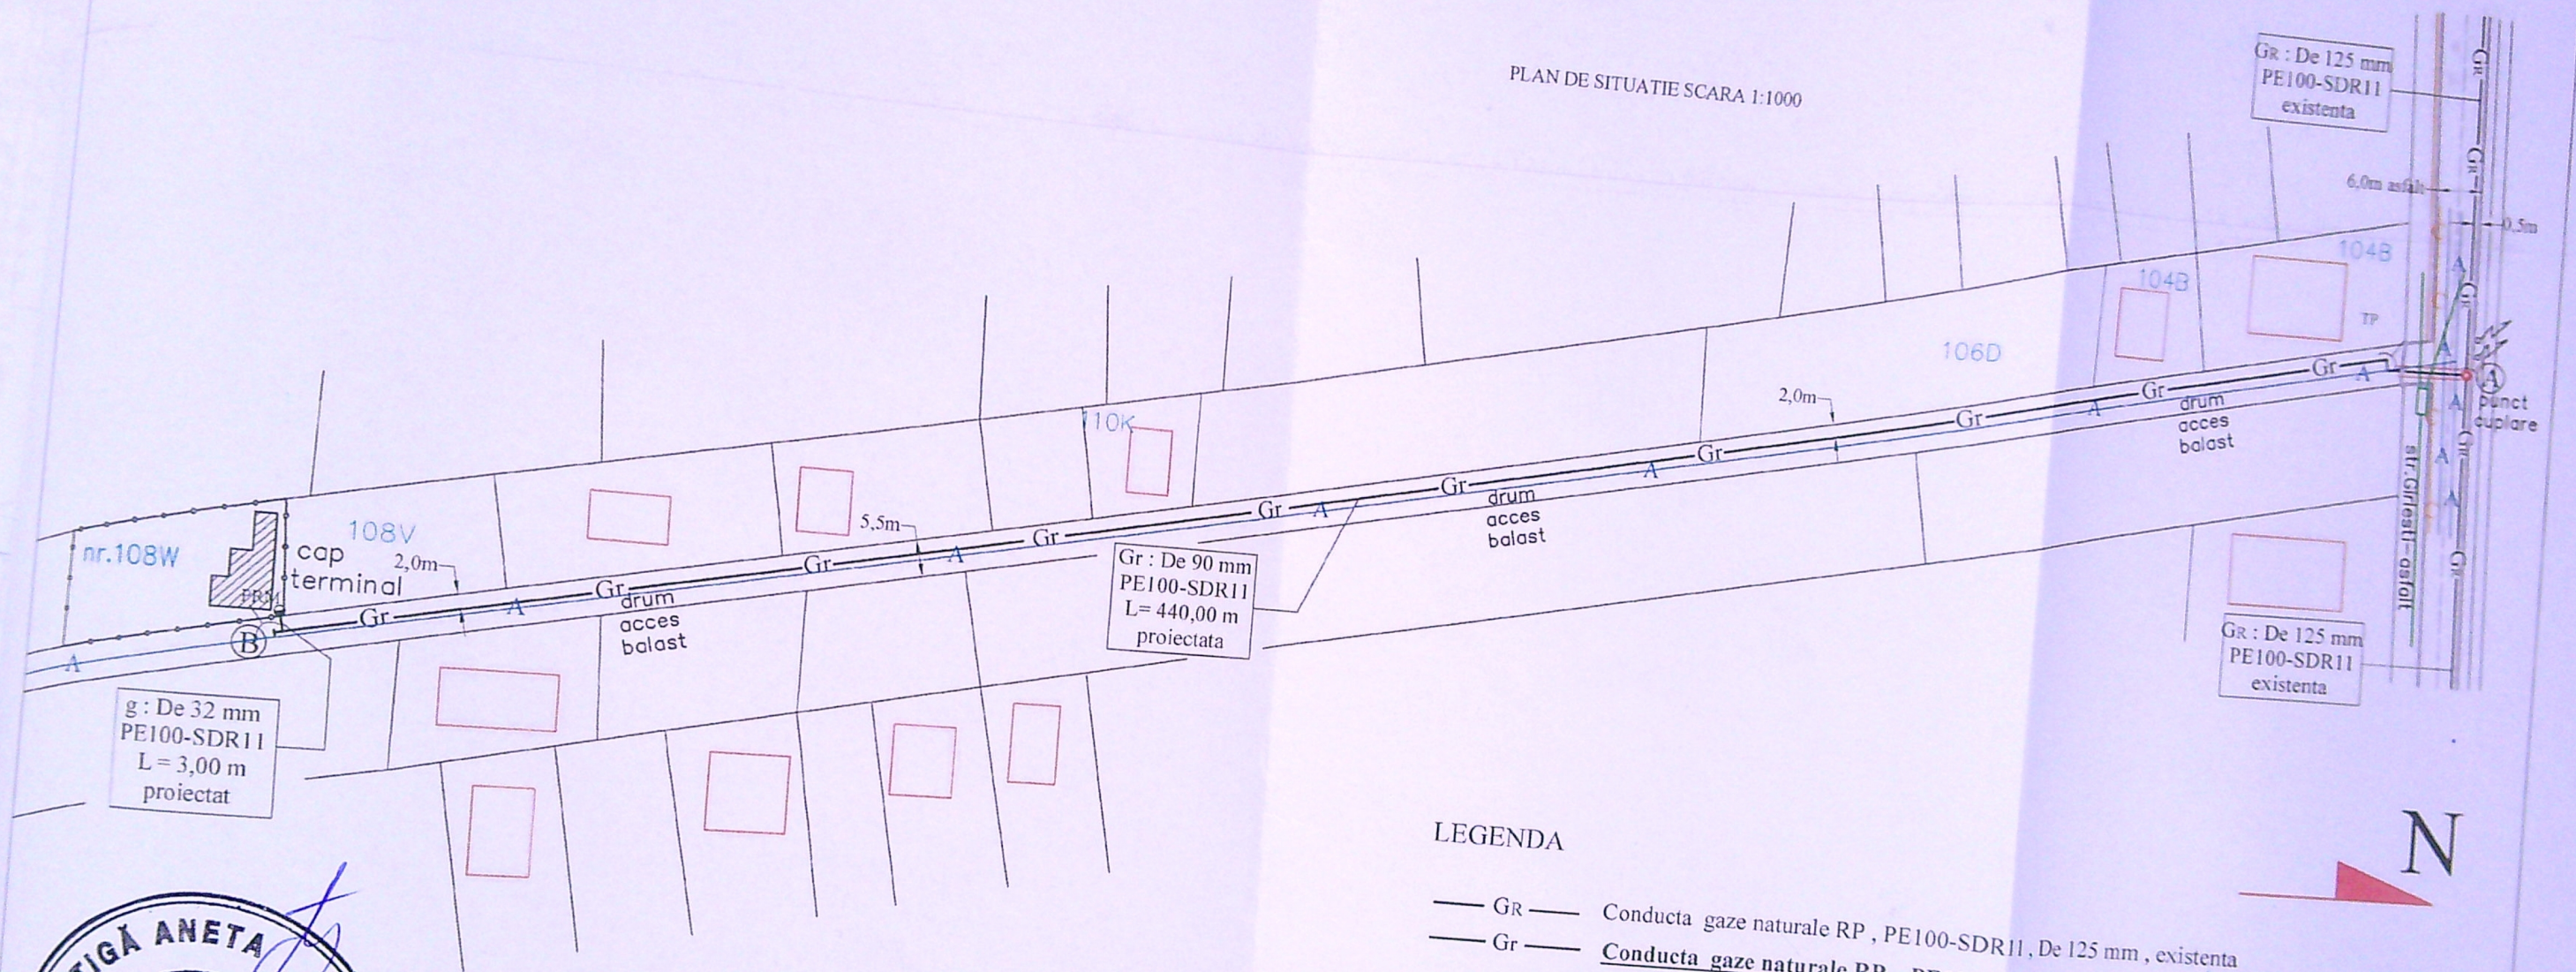


LEGENDA

- GR — Conducta gaze naturale RP, PE100-SDR11, De 125 mm, existenta
- Gr — Conducta gaze naturale RP, PE100-SDR11, De 90 mm, L=440,00 m, propusa
- g — Racord gaze naturale RP, PE100-SDR11, Dn 32 mm, propus, L= 3,00 m
- PRM Post reglare-masurare proiectat
- Rasflatoari carosabil
- Imobil pentru care se executa lucrarea de gaze
- Limita proprietate solicitant
- A — Conducta apa
- C — Conducta canalizare
- TLK — Camin tragere TLK
- TLK — Instalatii subterane canalizatie TLK

N



Categoria de importanta a lucrarilor este „C”, constructii de importanta normala.

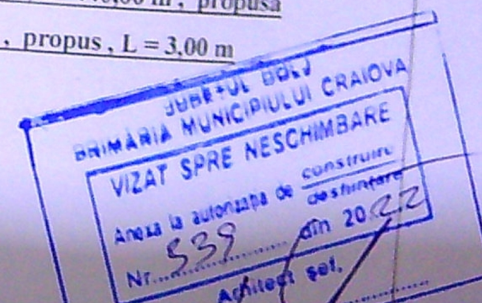

PROIECTANT (operator economic)

EXECUTANT (operator economic)