

Plan de amplasament si delimitare a imobilului
Scara 1:500
intrevilan

Nr. cadastral	Suprafata masurata	Adresa imobil
25689	339 mp	Mun. Craiova, str. Alunului nr. 6 (fosta str. Abatorului nr. 9), jud. Dolj
CF nr.	UAT	CRAIOVA

PLAN DE SITUATIE

sc 1:500

315500 405200


TABEL BILANT TERITORIAL SI INDICATORI URBANISTICI:

INDICATOR	EXISTENT	PROPOS	TOTAL
S. Teren		339 mp	
S. Construita	0,00 mp	96,04mp	96,04mp
S. Desfasutata	0,00 mp	190,67mp	190,67mp
P.O.T	0,00%	28,33%	28,33%
C.U.T	0,00	0,562	0,562
Lungime totala imprejmuire = 76,91ml			

Nr. Pct.	Coordonate pct. de contur	Loturi
	X(m) Y(m)	Nr. Loturi
14	315.477.827 405.201.187	0.32
15	315.477.922 405.200.881	9.444
8	315.481.678 405.192.216	5.447
6	315.476.549 405.190.383	27.394
28	315.450.920 405.180.710	1.473
19	315.450.284 405.182.039	2.186
20	315.449.264 405.183.972	6.399
17	315.446.023 405.189.489	12.78
11	315.457.643 405.194.809	5.317
10	315.462.825 405.196.001	9.325
12	315.471.627 405.199.080	2.279
13	315.473.709 405.200.008	4.283

JUDETUL DOLJ
PRIMĂRIA MUNICIPIULUI CRAIOVA
VIZAT SPRE NESCHIMBARE

497 din 20.12.2018

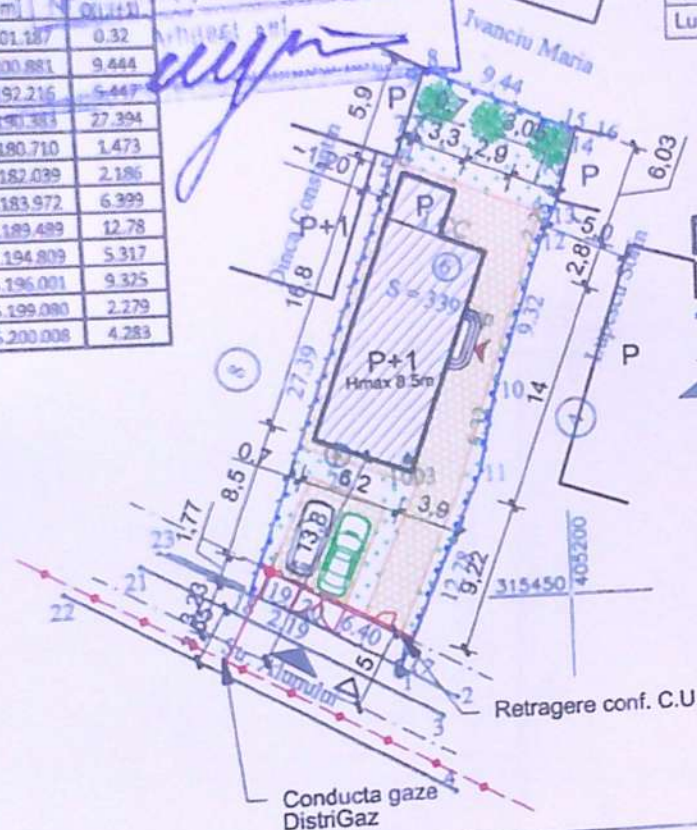

LEGENDA:

- Construcție propusă
- Construcții învecinate
- Imprejmuire teren - panou prefabricat
- Imprejmuire teren - zidarie
- Acces auto și pietonal

ORDINUL ARHITECTILOR
DIN ROMANIA
8482
LIVIU
SBURLAN
Arhitect cu drept de semnătură

A. Date referitoare la teren

Nr. parcela	Categorie de folosinta	Suprafata [mp]	Mentuni
1	CC	339	Teren imprejmuit cu: gard de lemn, gard de beton, gard de plasa, zid constructie si limita conventionala
Total		339	

A. Date referitoare la constructii

Cod. constructie	Destinatie	Suprafata construita la sol [mp]	Mentuni
Total		339	


Inspector

confirm introducerea imobilului in baza de
te integrata si atribuirea numarului cadastral

Referat/Expertiza nr./data	Faza DTAC
Titlu proiect: CONSTRUIRE LOCUINTA P+1 SI IMPREJMUIRE TEREN Craiova, str. Alunului, nr. 6, judetul Dolj	Proiect nr. 10/2017
Beneficiar: NABOIU STEFAN IULIAN	Planşa nr. A1
Titlu planşa: PLAN DE SITUATIE	

FATADA PRINCIPALA

sc. 1:50

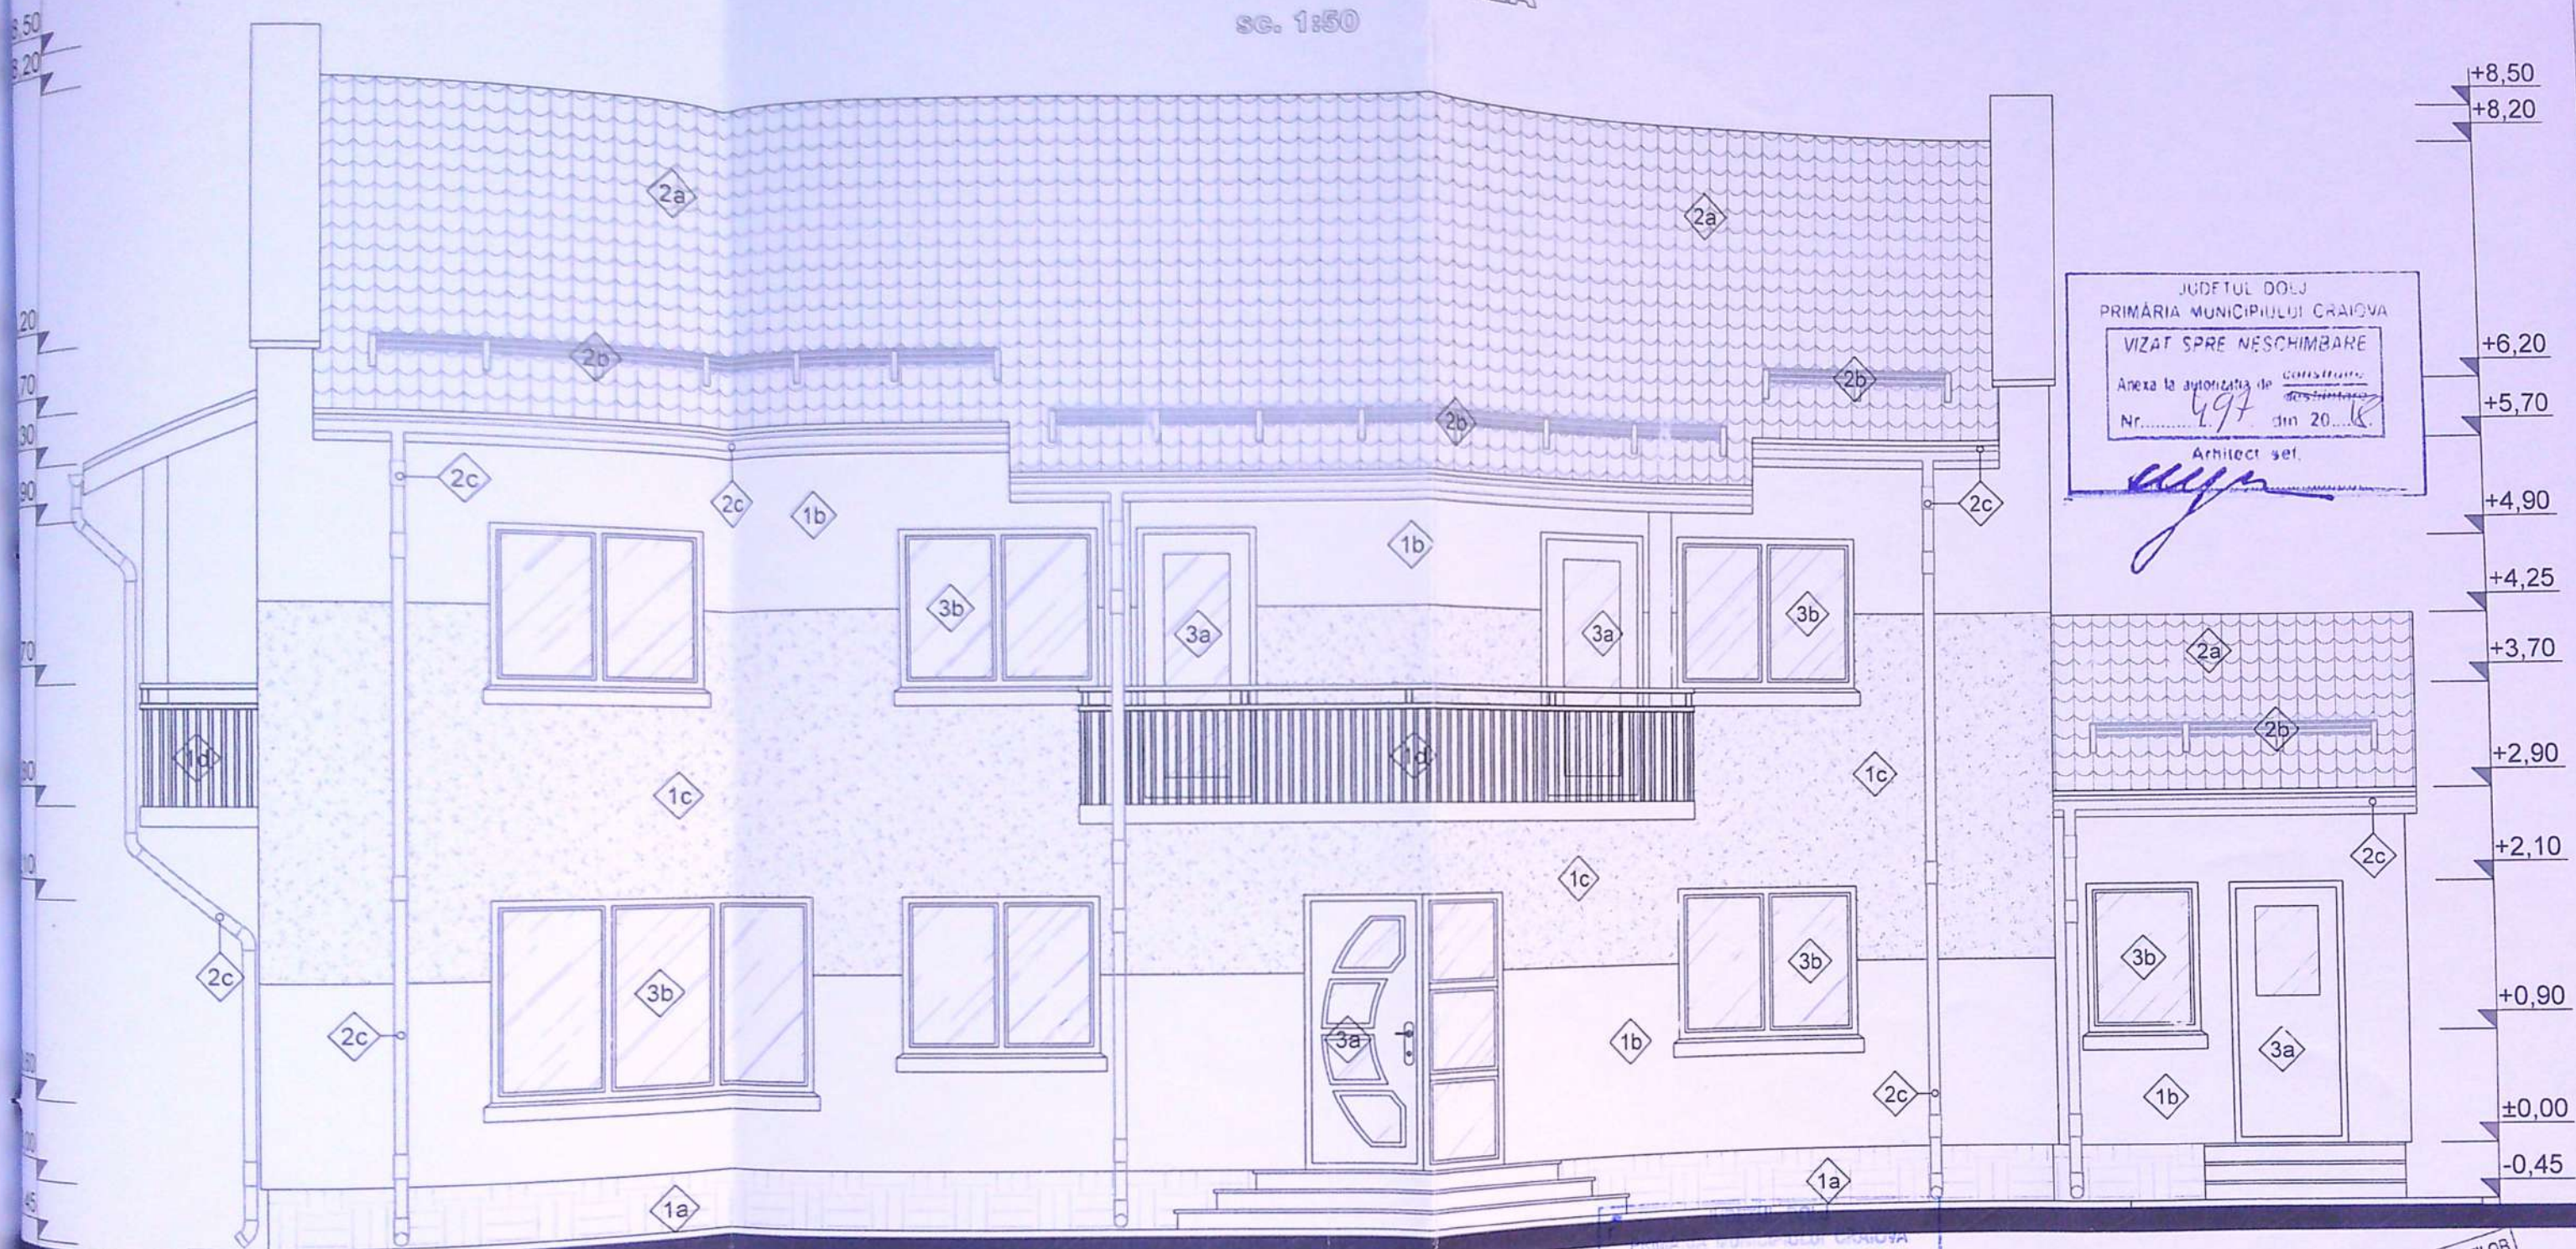

JUDETUL DOLJ
PRIMĂRIA MUNICIPIULUI CRAIOVA
VIZAT SPRE NESCHIMBARE
Anexa la autorizația de construire
Nr. 197 din 20.10.18
Arhitect gel.

LEGENDA FINISAJE

1. PERETI

- 1a. Soclu din mozaic si trotuar de garda
- 1b. Fatada din zidarie tencuita, placata cu termosistem de 10cm vopsita cu vopsea decorativa
- 1c. Fatada din zidarie tencuita, placata cu termosistem de 10cm cu placaj de piata decorativa
- 1d. Parapet balcon H=90cm din inox, fier forjat sau lemn

2. INVELITORI

- 2a. Invelitoare tigla metalica
- 2b. Parazapezi
- 2c. Jgheaburi si burlane din PVC sau metalice inoxidabile

3. TAMPLARII

- 3a. Usi acces/exterioare tamplarie din PVC si geam termoizolant alb
- 3b. Ferestre tamplarie din PVC si geam termoizolant culoare alb
- 3c. Panou obturator de obturare a vederi
- 3d. Zidarie de sticla tip "Nevada"

4. PARDOSELI

- 4a. Trepte din gresie antiderapanta trafic mediu

VIZAT SPRE NESCHIMBARE
Anexa la autorizația de construire
Nr. 237 din 20.10.18
Arhitect gel.

ORDINUL ARHITECTILOR
DIN ROMANIA
6482
LIVIU
SBURLAN


Scara	Referat/Expertiza	
1:50	Titlu proiect: CONSTRUIRE LOCUINTA P+1 SI IMPREJMUIRE TEREN Craiova, str. Alunului, nr. 6, judetul Dolj	Faza DTAC
	Beneficiar: NABOIU STEFAN IULIAN	Proiect nr. 10/2017
Data 2017	Titlu planșă: FATADA PRINCIPALA	Planșă nr. A6

LEGISLAȚIA ÎN VIGOARE
ORI SAU OMISIUNI VOR FI SEMNALATE PROIECTANTULUI

și nu poate fi copiată sau utilizată în alt scop decât cel pentru care a fost elaborată (parțial sau în
OIECT SRL", îl absolvă de orice responsabilitate.

FATADA SECUNDARA

sc. 1:50

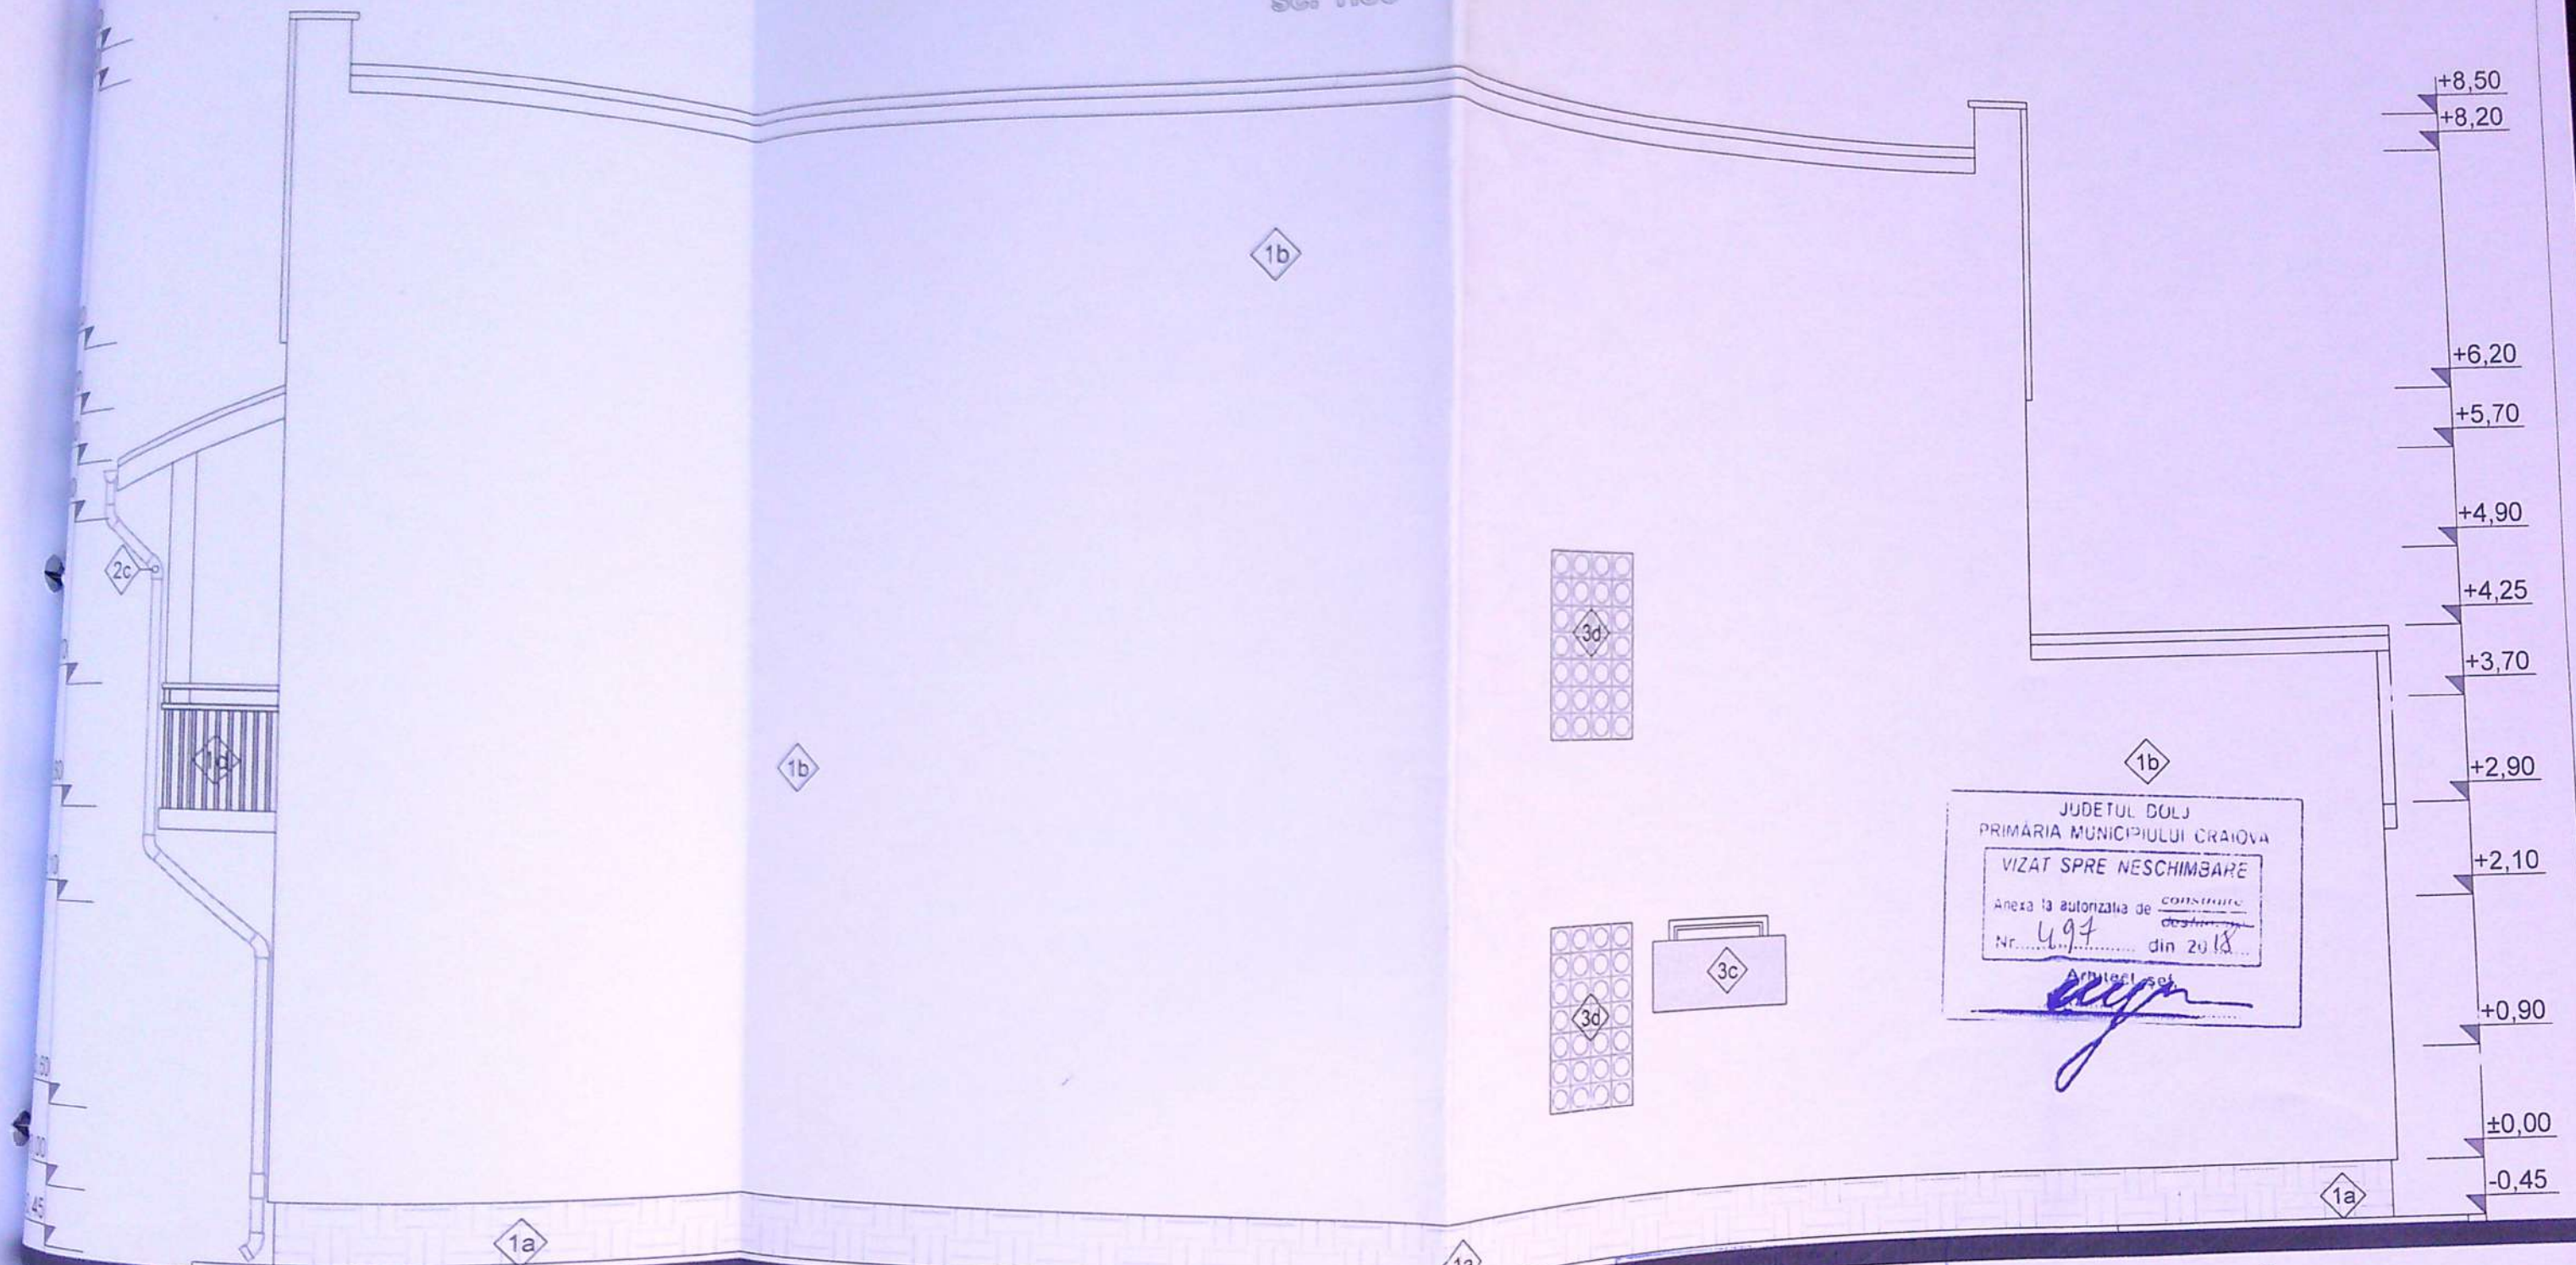

LEGENDA FINISAJE

1. PERETI
 - 1a. Soclu din mozaic si trotuar de garda
 - 1b. Fatada din zidarie tencuita, placata cu termosistem de 10cm vopsita cu vopsea decorativa
 - 1c. Fatada din zidarie tencuita, placata cu termosistem de 10cm cu placaj de piata decorativa
 - 1d. Parapet balcon H=90cm din inox, fier forjat sau lemn
2. INVELITORI
 - 2a. Invelitoare tigla metalica
 - 2b. Parazapezi
 - 2c. Jgheaburi si burlane din PVC sau metalice inoxidabile
3. TAMPLARII
 - 3a. Usi acces/exterioare tamplarie din PVC si geam termoizolant alb
 - 3b. Ferestre tamplarie din PVC si geam termoizolant culoare alb
 - 3c. Panou obturator de obturare a vederi
 - 3d. Zidarie de sticla tip "Nevada"
4. PARDOSELI
 - 4a. Trepte din gresie antiderapanta trafic mediu

PRIMARIA MUNICIPIULUI CRAIOVA
VIZAT SPRE NESCIMBARE
Anexa la autorizatia de construire
Nr. 239 din 2018
Arhitect sef

ORDINUL ARHITECTILOR
DIN ROMANIA
6482
Liviu
SBURLAN
Referent de semnatura


Cerinta	Titlu proiect:	nr./data
	CONSTRUIRE LOCUINTA P+1 SI IMPREJMUIRE TEREN Craiova, str. Alunului, nr. 6, judetul Dolj	Faza DTAC
Scara 1:50	Beneficiar: NABOIU STEFAN IULIAN	Proiect nr. 10/2017
Data 9.2017	Titlu planşa: FATADA SECUNDARA	Planşa nr. A7

EXTRASE DE LEGISLATIA IN VIGOARE
ORI SAU OMISSIUNI VOR FI SEMNALATE PROIECTANTULUI

" si nu poate fi copiată sau utilizată în alt scop decât cel pentru care a fost elaborată (parțial sau în
PROIECT SRL", îl absolvă de orice responsabilitate.

FATADA LATERALA STANGA

sc. 1:50

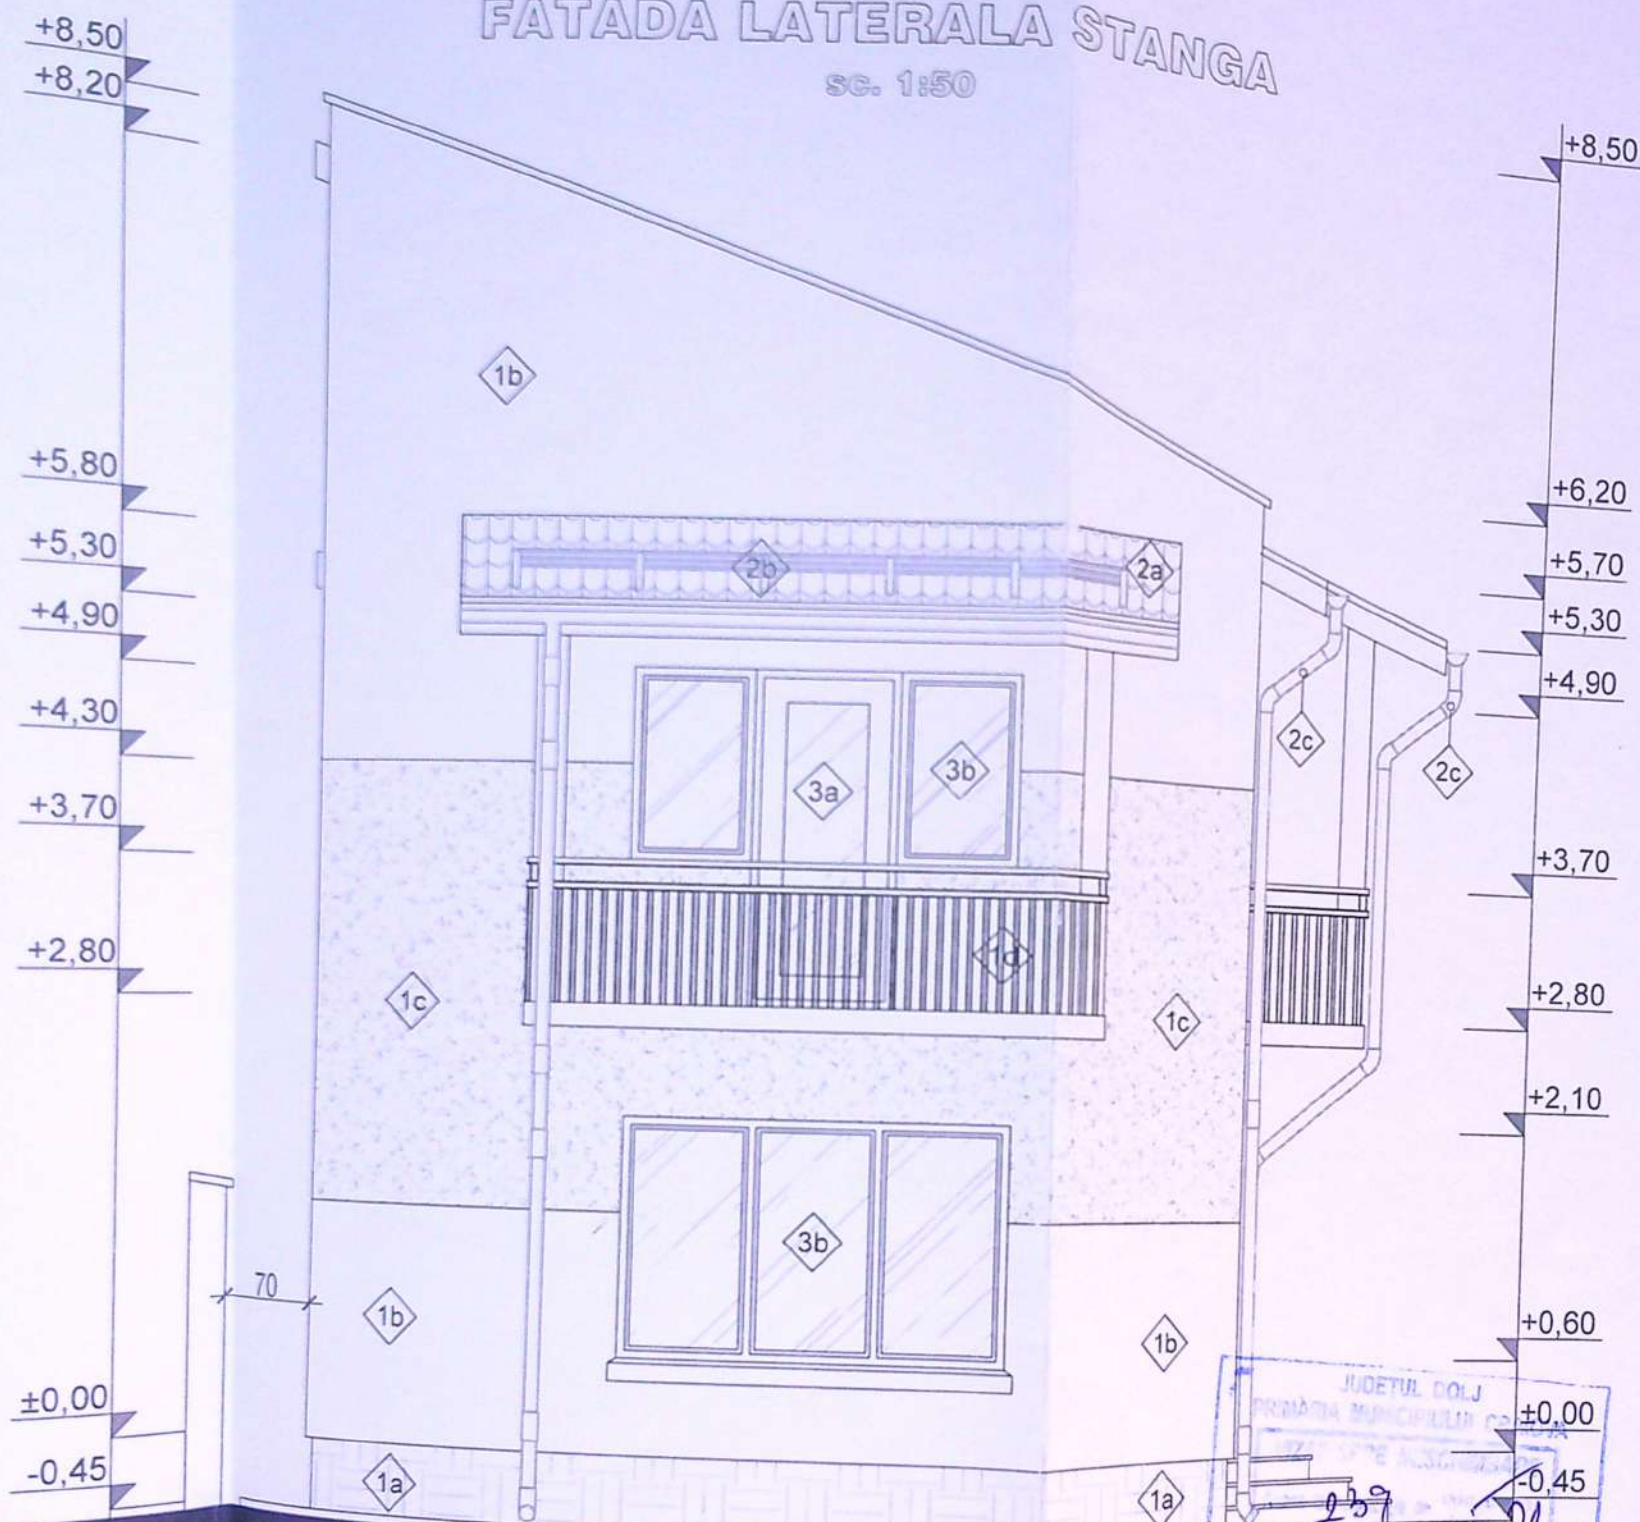

LEGENDA FINISAJE




1. PERETI
 - 1a. Soclu din mozaic si trotuar de garda
 - 1b. Fatada din zidarie tencuita, placala cu termosistem de 10cm vopsita cu vopsea decorativa
 - 1c. Fatada din zidarie tencuita, placala cu termosistem de 10cm cu placaj de piata decorativa
 - 1d. Parapet balcon H=90cm din inox fier forjat sau lemn
2. INVELITORI
 - 2a. Invelitoare tigla metalica
 - 2b. Parazapezi
 - 2c. Jgheaburi si burlane din PVC sau metalice inoxidabile
3. TAMPLARII
 - 3a. Usi acces/exteroare tamplarie din PVC si geam termoizolant alb
 - 3b. Ferestre tamplarie din PVC si geam termoizolant culoare alb
 - 3c. Panou obturator de obturare a vederi
 - 3d. Zidarie de sticla tip "Nevada"
4. PARDOSELI
 - 4a. Trepte din gresie antiderapanta trafic mediu



Referat/Expertiza nr./data	
Titlu proiect:	Faza DTAC
CONSTRUIRE LOCUINTA P+1 SI IMPREJMUIRE TEREN	
Craiova, str. Alunului, nr. 6, județul Dolj	
Beneficiar:	Proiect nr.
NABOIU STEFAN IULIAN	10/2017
Titlu planșă:	Planșa nr.
FATADA LATERALA STANGA	A8

SE LEGISLAȚIA ÎN VIGOARE.
U OMISIUNI VOR FI SEMNALATE PROIECTANTULUI

poate fi copiată sau utilizată în alt scop decât cel pentru care a fost elaborată (parțial sau în
"T SRL", îl absolvă de orice responsabilitate.

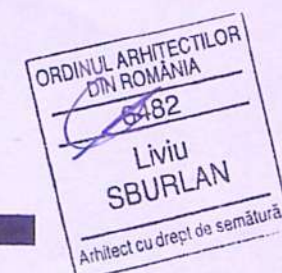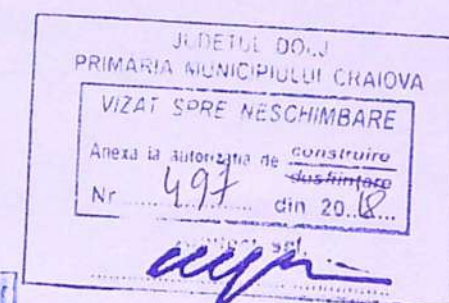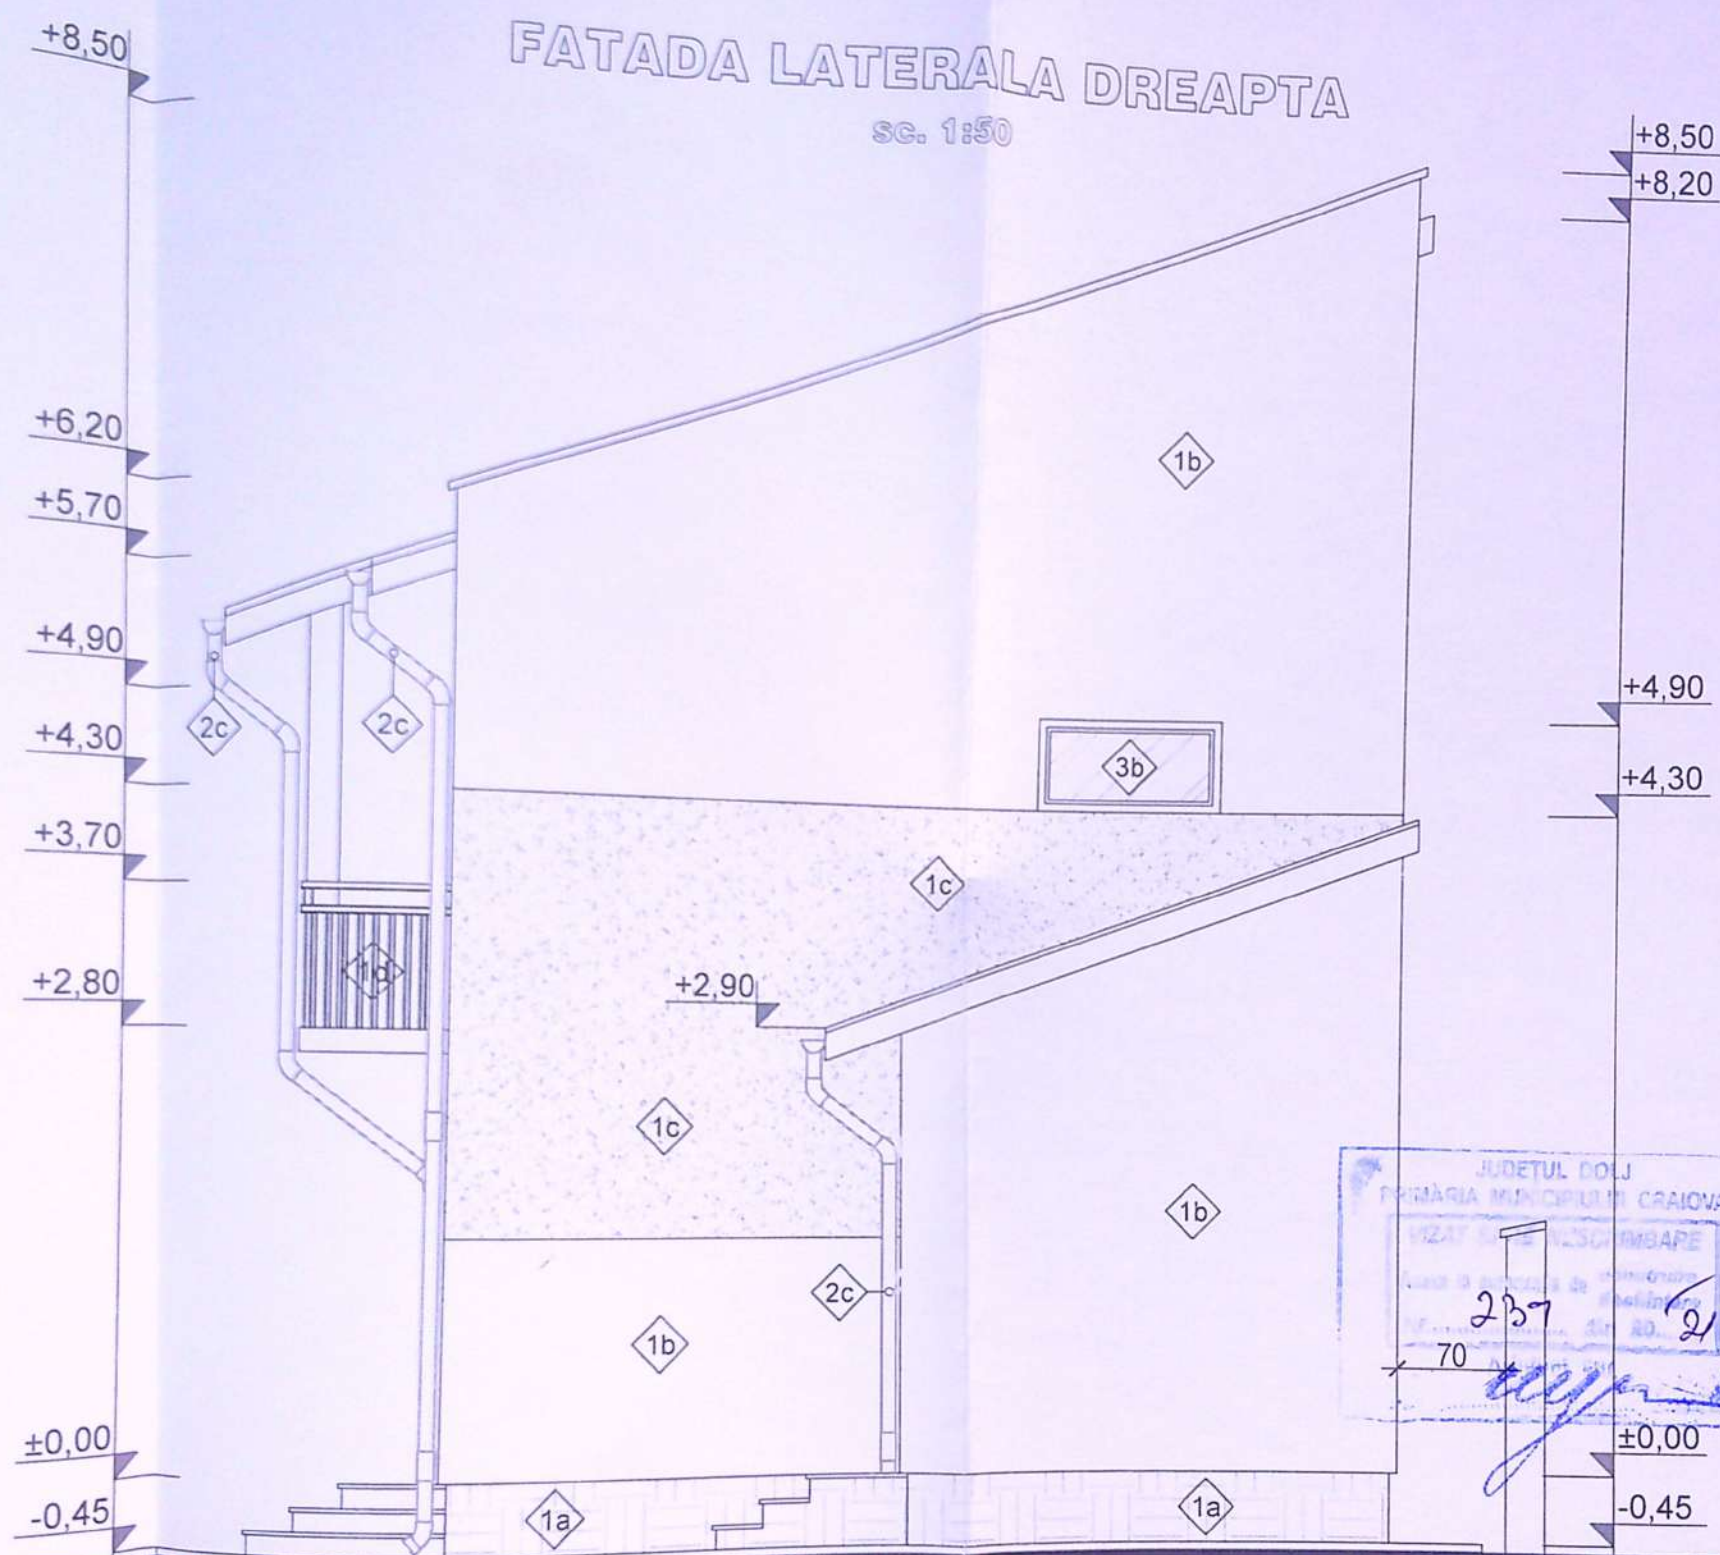

LEGENDA FINISAJE

1. PERETI
 - 1a. Soclu din mozaic si trotuar de garda
 - 1b. Fatada din zidarie tencuita, placata cu termosistem de 10cm vopsita cu vopsea decorativa
 - 1c. Fatada din zidarie tencuita, placata cu termosistem de 10cm cu placaj de piata decorativa
 - 1d. Parapet balcon H=90cm din inox, fier forjat sau lemn
2. INVELITORI
 - 2a. Invelitoare tigla metalica
 - 2b. Parazapezi
 - 2c. Jgheaburi si burlane din PVC sau metalice inoxidabile
3. TAMPLARII
 - 3a. Usi acces/exterioare tamplarie din PVC si geam termoizolant alb
 - 3b. Ferestre tamplarie din PVC si geam termoizolant culoare alb
 - 3c. Panou obturator de obturare a vederi
 - 3d. Zidarie de sticla tip "Nevada"
4. PARDOSELI
 - 4a. Trepte din gresie antiderapanta trafic mediu

Exper
Sp
Sef pr
Proiec
Desen
• CONSTR
• CONSTR
• DIMENSI
Informația c
în regimul

Referat/Expertiza nr./data	
Titlu proiect: CONSTRUIRE LOCUINTA P+1 SI IMPREJMUIRE TEREN Craiova, str. Alunului, nr. 6, judetul Dolj	Faza DTAC
Beneficiar: NABOIU STEFAN IULIAN	Proiect nr. 10/2017
Titlu planșă: FATADA LATERALA DREAPTA	Planșă nr. A9
SISTATIA IN VIGOARE. SI UNII VOR FI SEMNALATE PROIECTANTULUI	
i copiată sau utilizată în alt scop decât cel pentru care a fost elaborată (parțial sau în il absolvă de orice responsabilitate.	