


Plan de amplasament si delimitare a imobilului

Nr. cadastral	Suprafata masurata a imobilului (mp)	Adresa imobilului
246952	4367mp	Aleea 5 Ramuri, nr.23 (T69,P7)
Nr. Cartea Funciara	Unitatea Administrativ Teritoriala (UAT)	
	CRAIOVA	Judetul Dolj

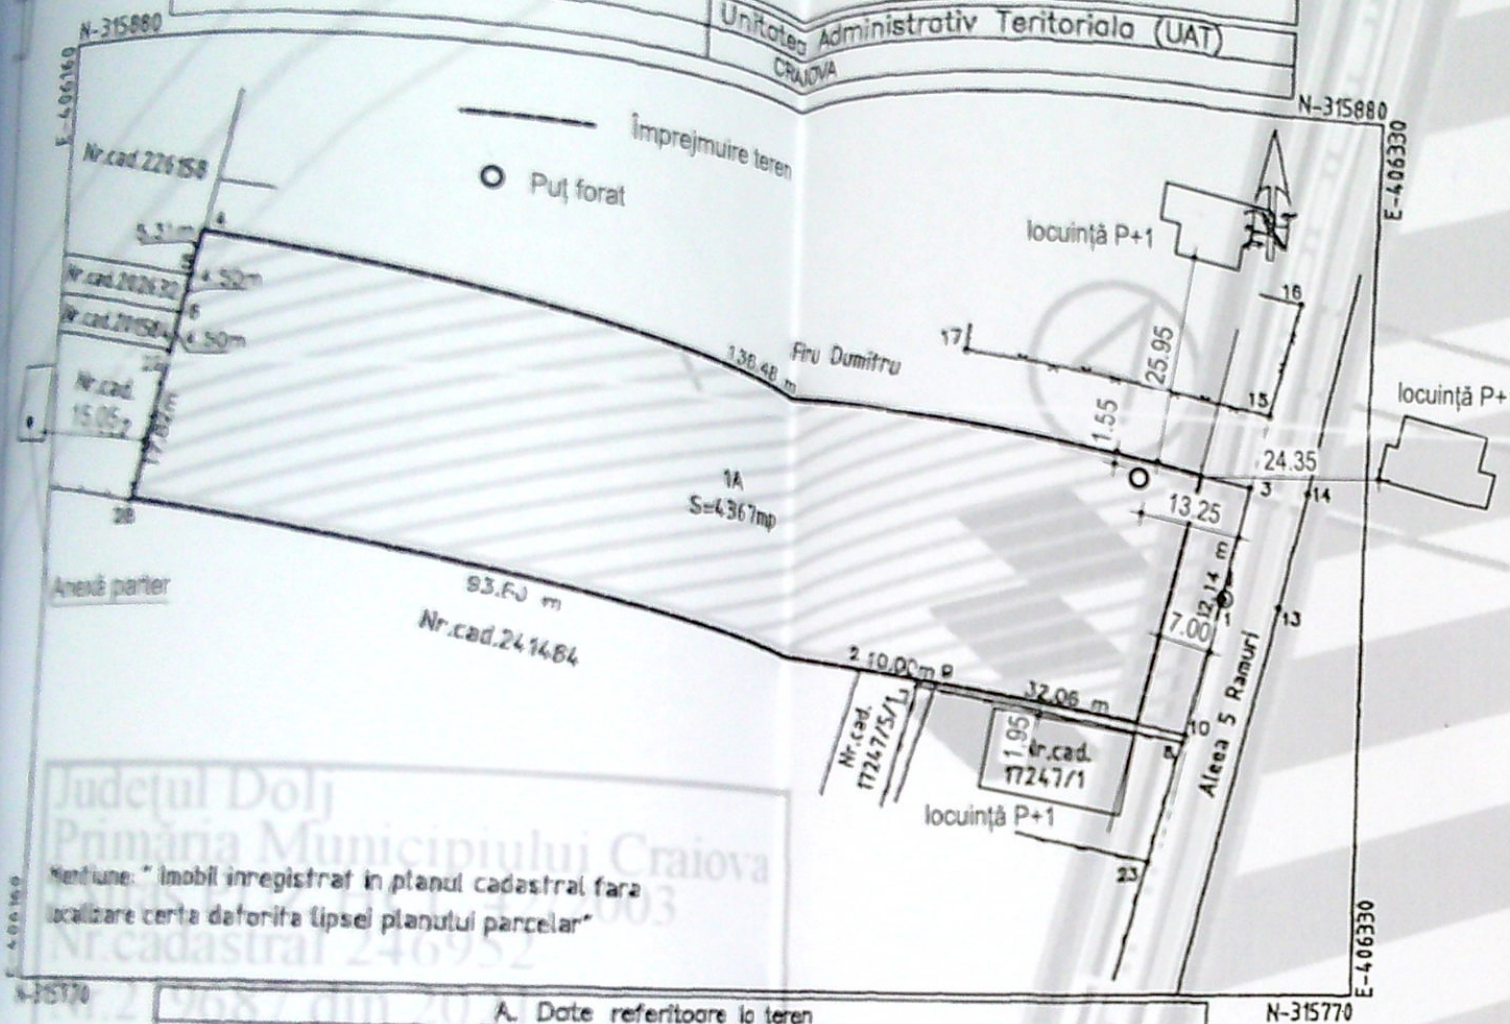

Mentiuie: "Imobil inregistrat in planul cadastral fara localizare certa datorita lipsei planului parcelar"

A. Date referitoare la teren			
Nr. parcela	Categorie de folosinta	Suprafata (mp)	Mentiuini
1	A	4367	Teren delimitat de gard de lemn si limita conventionala.
Total			

B. Date referitoare la constructii			
Cod constructie	Destinatia	Suprafata construita la sol (mp)	Mentiuini
Total			

Suprafata totala masurata a imobilului=4367mp.
Suprafata din act=4500mp.

Executant: SC GETOPOS SRL
Autorizatie Seria RO-B-J nr.0913/28.07.2016
-Clasa II -
Persoana autorizata: SILISTEANU GEORGETA
Autorizatie : Seria RO-B-F, nr.0534/08.11.2010
-categoria A-

Confirm executarea masuratorilor la teren, corectitudinea intocmirii documentatiei cadastrale si corespondenta acestora cu realitatea din teren
Data: 15.03.2021

Inspector
Confirm introducerea imobilului in baza de date integrata si atribuirea numarului cadastral
Semnatuara si parafa
Data:

Stampila BCPI Dolj 64223/2021

SILISTEAN
U
GEORGETA
Semnat digital de
SILISTEANU
GEORGETA
Data: 2021.04.28
15:08:13 +03'00'

Ileana Ivan
Semnat digital de Ileana Ivan
Data: 2021.05.04 09:35:26
+03'00'

PLAN DE SITUAȚIE SC. 1:500



Est = 32,15 ml
Vest = 32,13 ml,
Sud = 128,89 ml
Nord = 129,77 ml

L total imprejmuire = 322,94 ml

VERIFICATOR EXPERT	NUME	SEMĂNĂTURA	CERINȚA	REFERAT/ EXPERTIZĂ NR./DATA
CONTINUUM PROIECT S.R.L. Mun. Craiova, str. Rovinari, nr. 57B, jud. Dolj tel.: 0767 596 942 e-mail: cosmin.mitulescu@gmail.com				Beneficiar: Smărăndache Paul, Smărăndache Daniela, Predi Fidel-Beni, Predi Felicia, Predi Iulian, Predi Ema-Cristina, Unguranu Alberto Simone, Ungureanu Ricardo
SPECIFICAȚIE	NUME	SEMĂNĂTURA	Scara:	IMPREJMUIRE TEREN ȘI REALIZARE PUȚ FORAT Adresa: Mun. Craiova, Aleea 5 Ramuri, nr. 23, jud. Dolj
ȘEF PROIECT	ARH. OLIVIA CĂPRUCIU		1:1000	
PROIECTAT	ARH. OLIVIA CĂPRUCIU		Data:	
DESENAT	ing. Daiana Anghelina		12.2021	PLAN DE SITUAȚIE