


Plan de amplasament si delimitare a imobilului Scara 1500

Nr.cadastral	Suprafata masurata a imobilului(mp)	Adresa imobilului
244689	900mp	Str. Anton Pann, nr.15 (T7, P3/1), jud. Dolj
Nr. Cartea Funciara	Unitatea Administrativ Teritoriala (UAT)	
244689	CRAIOVA	

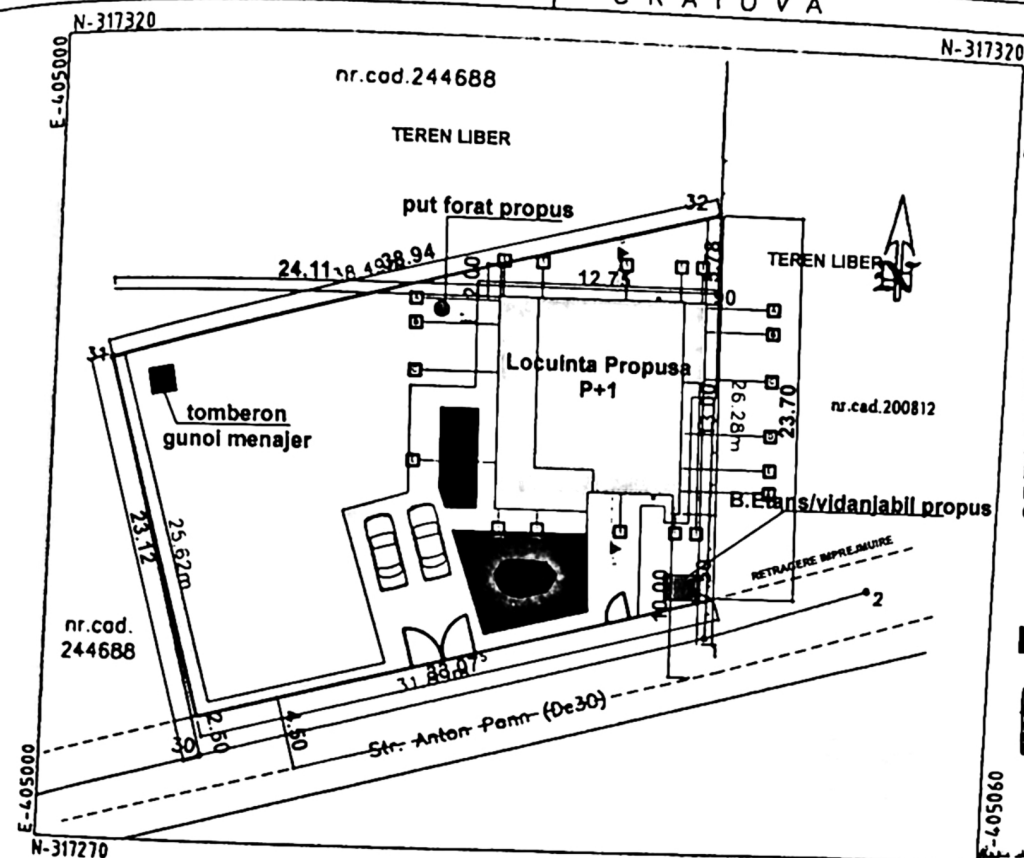

IMPREJMUIRE PROPUSA,
LATURA DE NORD= 38.94 ML
LATURA DE VEST= 23.12 ML
LATURA DE SUD= 31.89 ML
Total= 93.95 ml

Indicatori teritorialii:
S.Teren= 900.00 mp
S.C. Existenta= 0.00 mp
S.C. Propus= 151.00 mp
cu polistiren 10 cm si terase incluse
S.D. Propus=151.00 mp+104.00 mp= 255.00 mp
cu terase parter si polistiren inclus
+ balcoane neacoperite cu suprafata construita
Insumata de 40.50 mp
P.O.T. Propus=16.78%
C.U.T. Propus= 0.28

spatiu verde 65.00 mp



locuri de parcare =25.00 mp

din beton

A. Date referitoare la teren				
Nr. parcela	Categorie de folosinta	Suprafata (mp)	Valoare de impozitare (lei)	Mentiuni
1	A	900		Teren imprejmuit cu gard de lemn intre pct.1-32 si limita conventionala.
Total				

B. Date referitoare la constructii			
Cod constructie	Destinatia	Suprafata construita la sol (mp)	Mentiuni


Suprafata totala masurata a imobilului=900mp.
Suprafata din act=900mp.

Executant: PFA MANEA IONUT ANDREI Aut.serio RO-DJ-F nr.0152/01.07.2014 -categoria B- Confirm executarea masuratorilor la teren, corectitudinea intocmirii documentatiei cadastrale si corespondenta acesteia cu realitatea din teren Data 24.09.2020	Inspector Confirm introducerea imobilului in baza de date integrata si atribuirea numarului cadastral Semnatura si parafa Adrian Stampila OCPI Dolj
--	--

190476/2020


Semnatura digitala de Adrian Gradinaru

verificată,
ce vor fi
si „Detalii

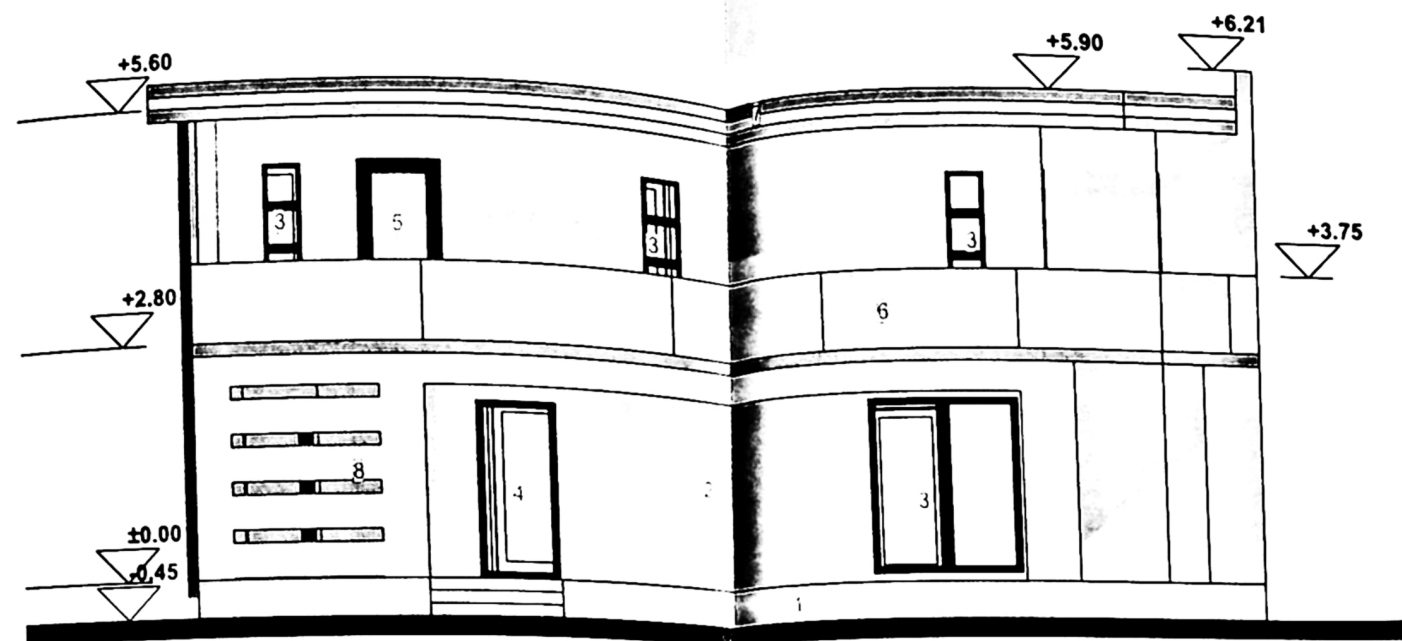

FATADA LATERALA
STANGA

- 1- soclu impermeabil
- 2-vopsea lavabila alba
- 3-fereastră PVC antracit
- 4-usa metalica cu geam mat securizat
- 5-usa balcon PVC antracit
- 6-panou polyglass
- 7-placa b.a.+hidrozolat+termoizolat+ardezie
- 8-trafor din metal finisat cu ghips-carton si polistiren

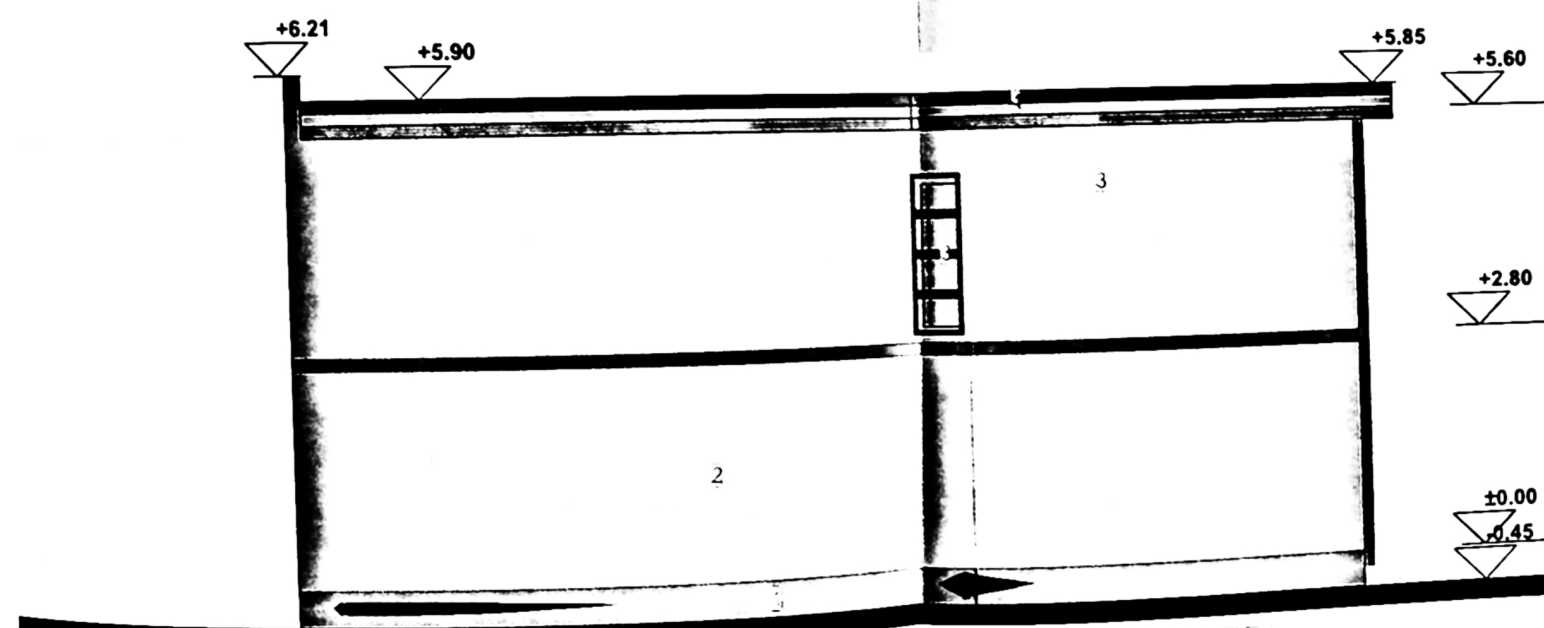


FATADA LATERALA
DREAPTA

- 1- soclu impermeabil
- 2-vopsea lavabila alba
- 3-fereastră PVC antracit
- 4-placa b.a.+hidrozolat+termoizolat+ardezie



FATADA PRINCIPALA

- 1- soclu impermeabil
- 2-vopsea lavabila alba
- 3-fereastră PVC antracit
- 4-usa metalica cu geam mat securizat
- 5-usa balcon PVC antracit
- 6-vopsea lavabila gri
- 7-placa b.a.+hidrozolat+termoizolat+ardezie
- 8-trafor din metal finisat cu ghips-carton si polistiren
- 9-panou polyglass

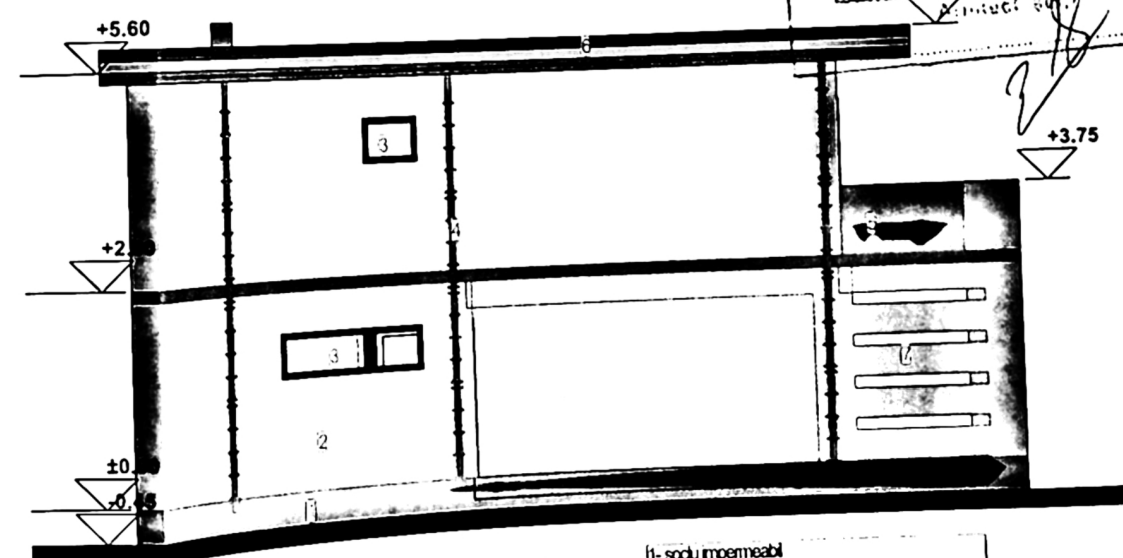

FATADA SECUNDARA

- 1- soclu impermeabil
- 2-vopsea lavabila alba
- 3-fereastră PVC antracit
- 4-butan
- 5-panou polyglass
- 6-placa b.a.+hidrozolat+termoizolat+ardezie
- 7-trafor din metal finisat cu ghips-carton si polistiren

PROIECT
VICIAT SI NE
Anexa la autoritatea de
Nr. 13.19 din 20.12.2014
Proiectant: [Signature]