




LEGENDĂ:

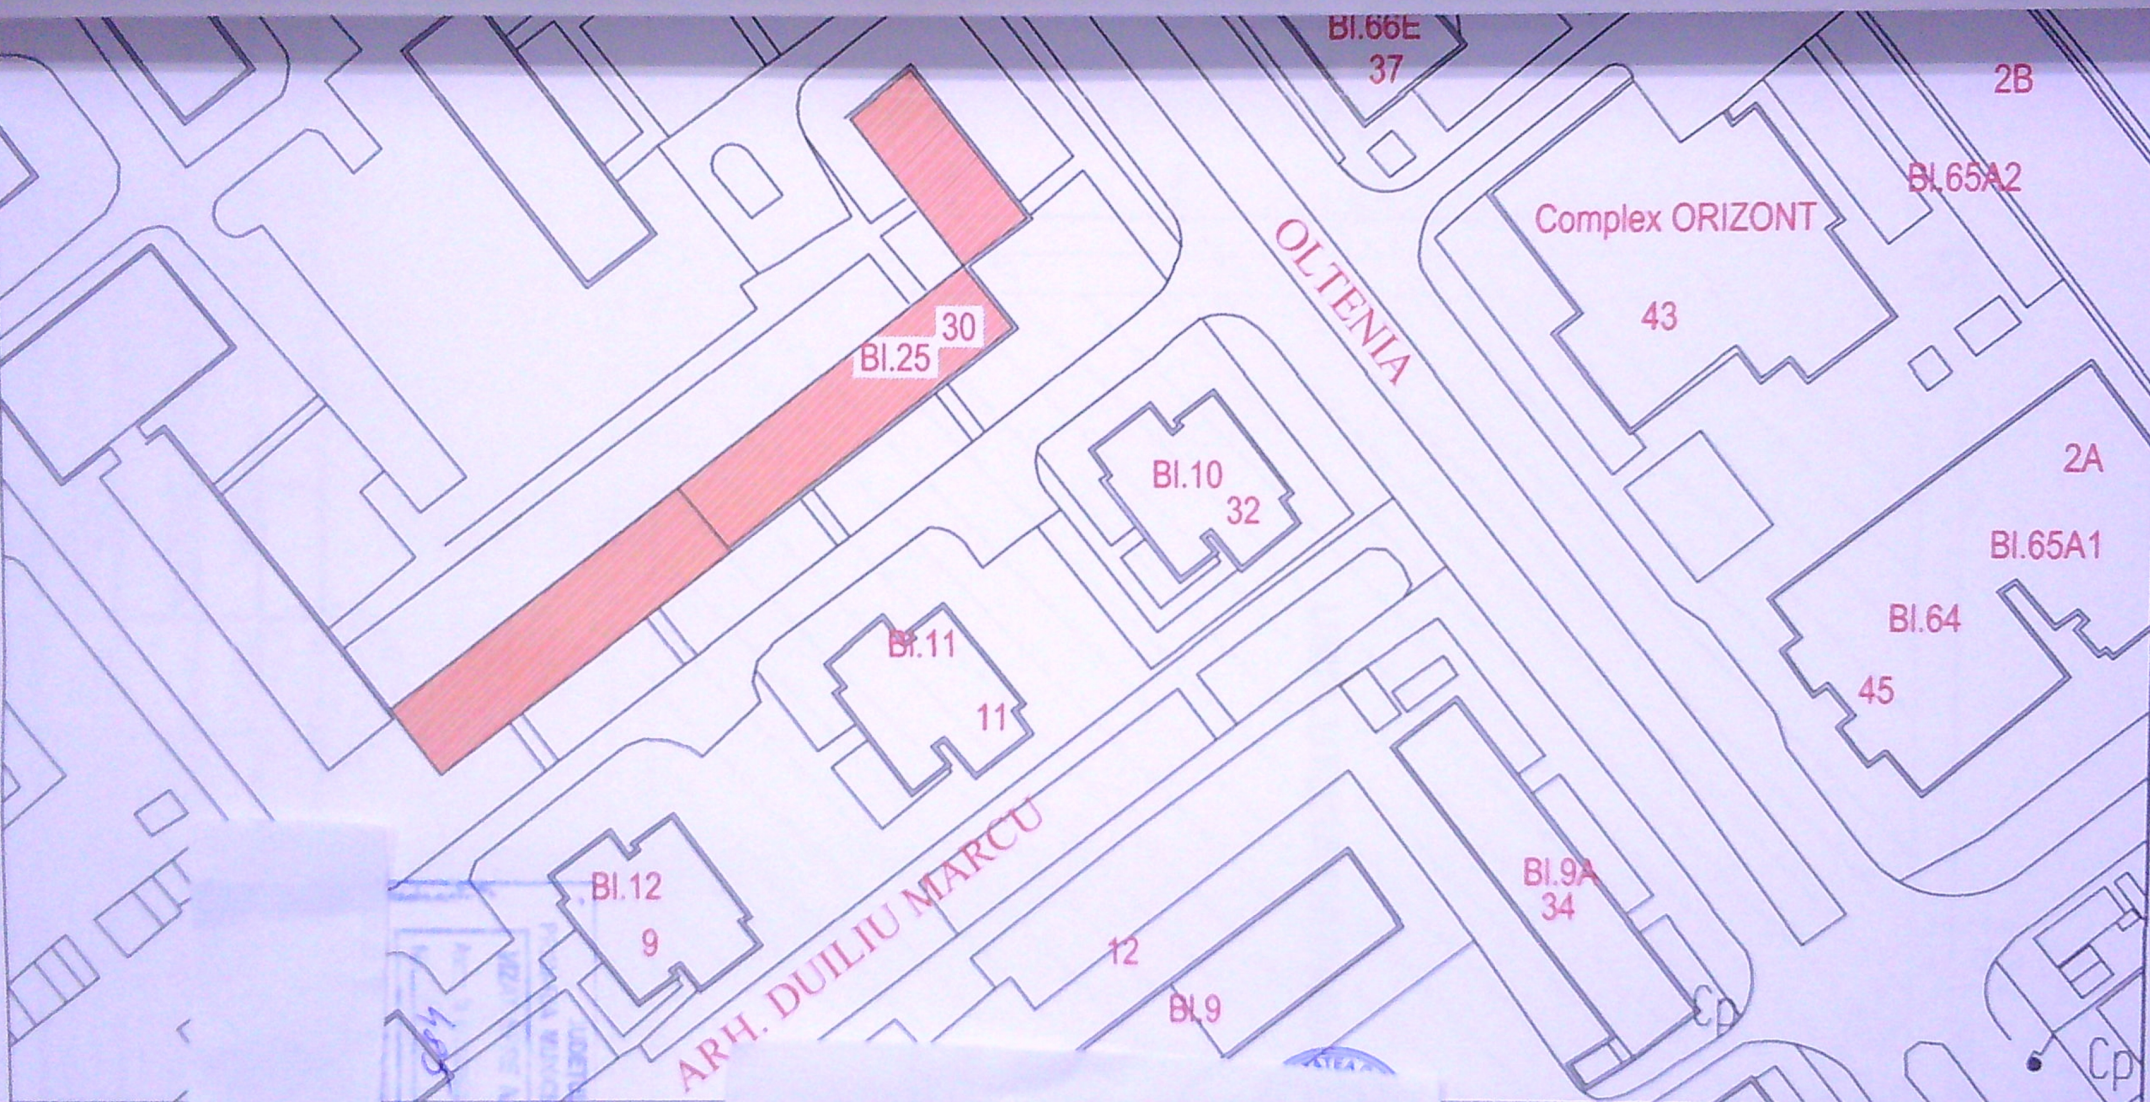

REFERAT / EXPERTIZA NR. / DATA	A4
BENEFICIAR: PLANEA MARGARETA B-dul Oltenia, Nr.30, BI.25, sc.5, ap. 16 - CRAIOVA	PROIECT NR. 01/21
PROIECT: SEPARARE INSTALAȚIE UTILIZARE APĂ POTABILĂ ÎN VEDEREA CONTORIZĂRII PE APARTAMENTE	FAZA D.T.A.C.
TITLU PLANȘĂ PLAN DE SITUAȚIE	PLANȘA NR. A0