

Banca
nr.6

2022

alee de acces

Bl.2A
nr.4

Bl.2
nr.2


limita trotuar

8.96


5.94

17.11

limita trotuar

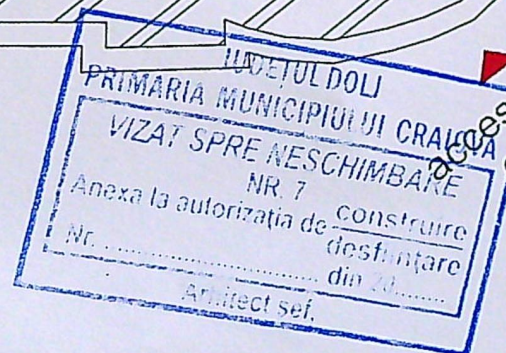


acces pietonal
existent

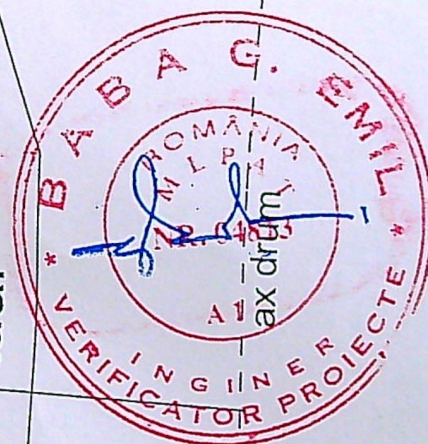

strada MIHAI VITEAZUL
ax drum

CALEA UNIRII

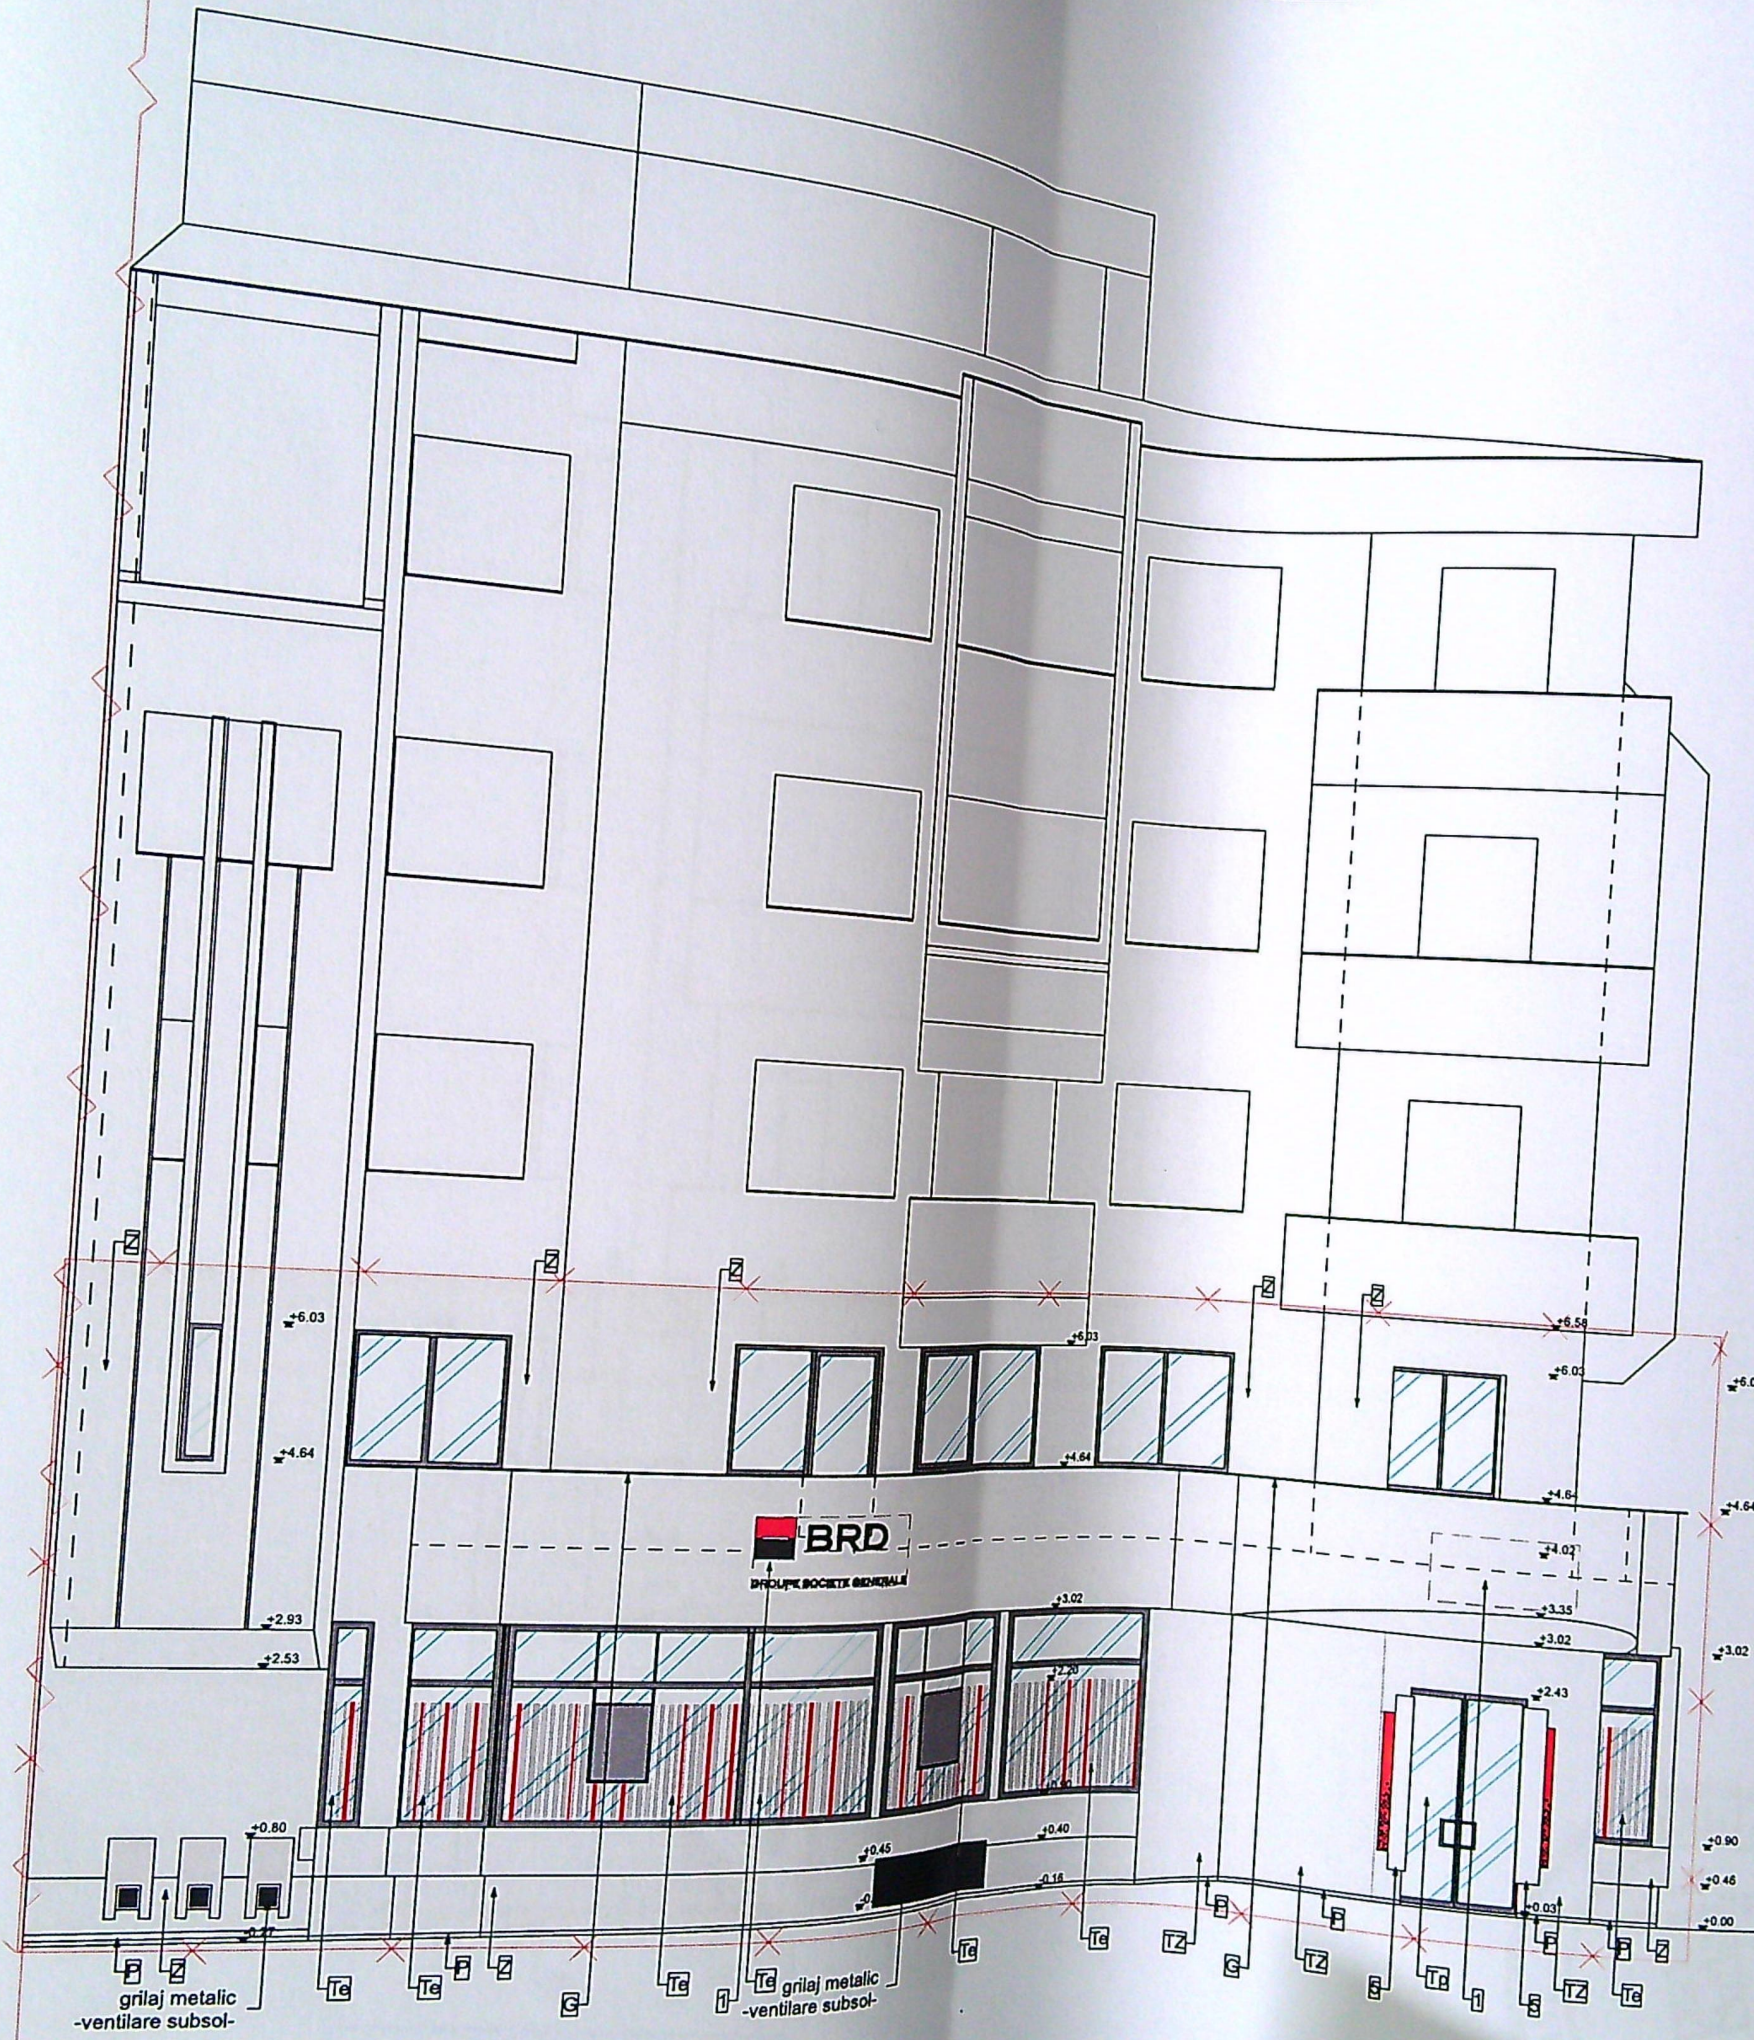

LEGENDA

TZ	Tencuie + zugrăveli silicice, cod culoare: S 1000-N, similar existent
Z	Zugrăveli silicice, cod culoare: S 1000-N, similar existent
P	Pintă ceramică culoare similar zugrăveli, H=5 cm
G	Gla: tablă zincată vopsită în câmp electrostatic, cu prinderi metalice și lacrimare, culoare gri, RAL similar lampieră existentă
Te	Lămpieră existentă, RAL 7045
Tr	Lămpieră propusă, RAL 7045 similar existent
1	LITERE VOLUMETRICE
5	CASETA LUMINOASA DE COLT

NOTA:
Culorile pentru tamplarie si zugrăveli exterioare se vor stabili în execuție pe baza mostrelor.

NOTA:
DIMENSIUNILE SI DETALIILE DE PRINDERE STRUCTURA CORNISA LUMINOASA SE VOR FINALIZA IN EXECUTIE, CAND SE POATE DESFACE STRUCTURA EXISTENTA


NOTA:
la balconul de la etaj 1:
-se va refăce finisajul pardoseli, cu repararea stratului suport și montarea unei membrane hidroizolante de tip Sika (montate conform indicațiilor producătorului), cu păstrarea pantelor existente;
-se vor păstra pozițiile barbacanelor existente, se va curăța sistemul de scurgere al apelor, cu repararea racordurilor hidroizolației

NOTA:
grilajele metalice de ventilare de la subsolul imobilului se vor înlocui cu grilaje noi, metalice, similar existente



JUDETUL DOLOJ
PRIMĂRIA MUNICIPIULUI CRAIOVA
VIZAT SPRE NESCHIMBARE
NR. 7 construire
Anexa la autorizația de desființare
Nr. 525 din 20.03.2023
Arhitect Sef

2a+24h
PR.nr. 293
Faza D.T.A.C.

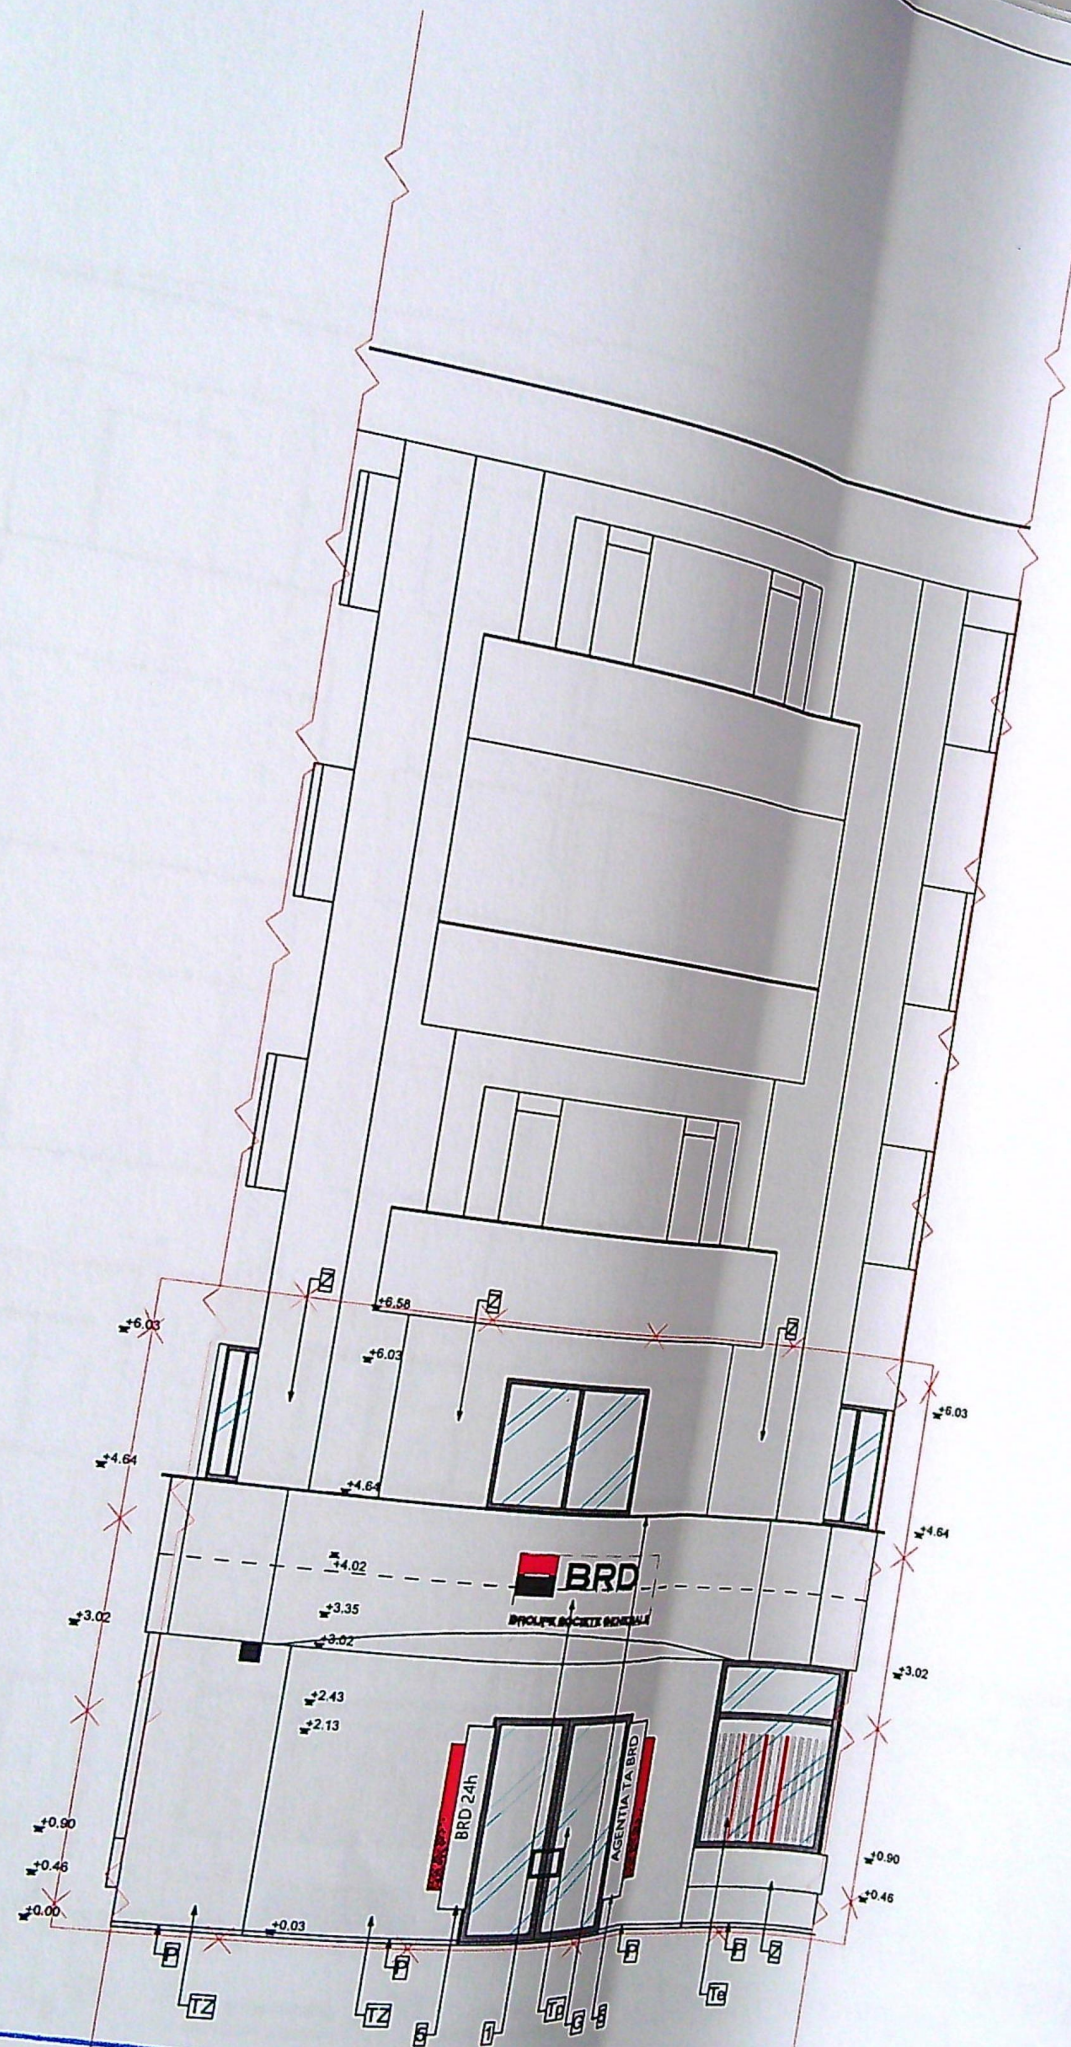

JUDEȚUL DOLJ
 PRIMĂRIA MUNICIPIULUI CRAIOVA
 VIZAT SPRE NESCHIMBARE
 NR. 7
 Anexa la autorizația de construire
 Nr. 525
 din 20. 8. 2011
 Arhitect șef,

VERIFICATOR/EXPED
 F



ORDINUL ARHITECTILOR
 DIN ROMANIA
 7551
 Andreea-Claudia
 TRUNK
 Arhitect
 cu drept de semnătură



ORDINUL ARHITECTILOR
 DIN ROMANIA
 883
 Marcela
 TITZ
 Arhitect
 cu drept de semnătură




LEGENDA

TZ	Tencuieii + zugrăveli silicice, cod culoare: S 1000-N, similar existent
Z	Zugrăveli silicice, cod culoare: S 1000-N, similar existent
P	Pintă ceramică culoare similar zugrăveli, H=5 cm
G	Glaț: tablă zincată vopsită în câmp electrostatic, cu prinderi metalice și lacrimare, culoare gri, RAL similar
Ta	Tămplărie existentă, RAL 7045
Tp	Tămplărie propusă, RAL 7045 similar existent
1	LITERE VOLUMETRICE
5	CASETA LUMINOASĂ DE COLT

NOTA:
 Culoile pentru tamplarie si zugrăveli
 exterioare se vor stabili in execuție pe baza
 mostrelor.
NOTA:
 DIMENSIUNILE SI DETALIILE DE
 PRINDERE STRUCTURA CORNISA
 LUMINOASĂ SE VOR FINALIZA IN
 EXECUTIE, CAND SE POATE DESFACE
 STRUCTURA EXISTENTA
NOTA:
 la balconul de la etaj 1:
 -se va reface finisajul pardoseli, cu
 repararea stratului suport si montarea unei
 membrane hidroizolante de tip Sika
 (montate conform indicatiilor producatorului),
 cu pastrarea pantelor existente;
 -se vor pastra pozitiile barbacanelor
 existente, se va curata sistemul de scurgere
 al apelor, cu repararea racodurilor
 hidroizolatiei
NOTA:
 grilele metalice de ventilare de la subsolul
 imobilului se vor inlocui cu grile noi,
 metalice, similar existent

Agenda Concept V2a+24h

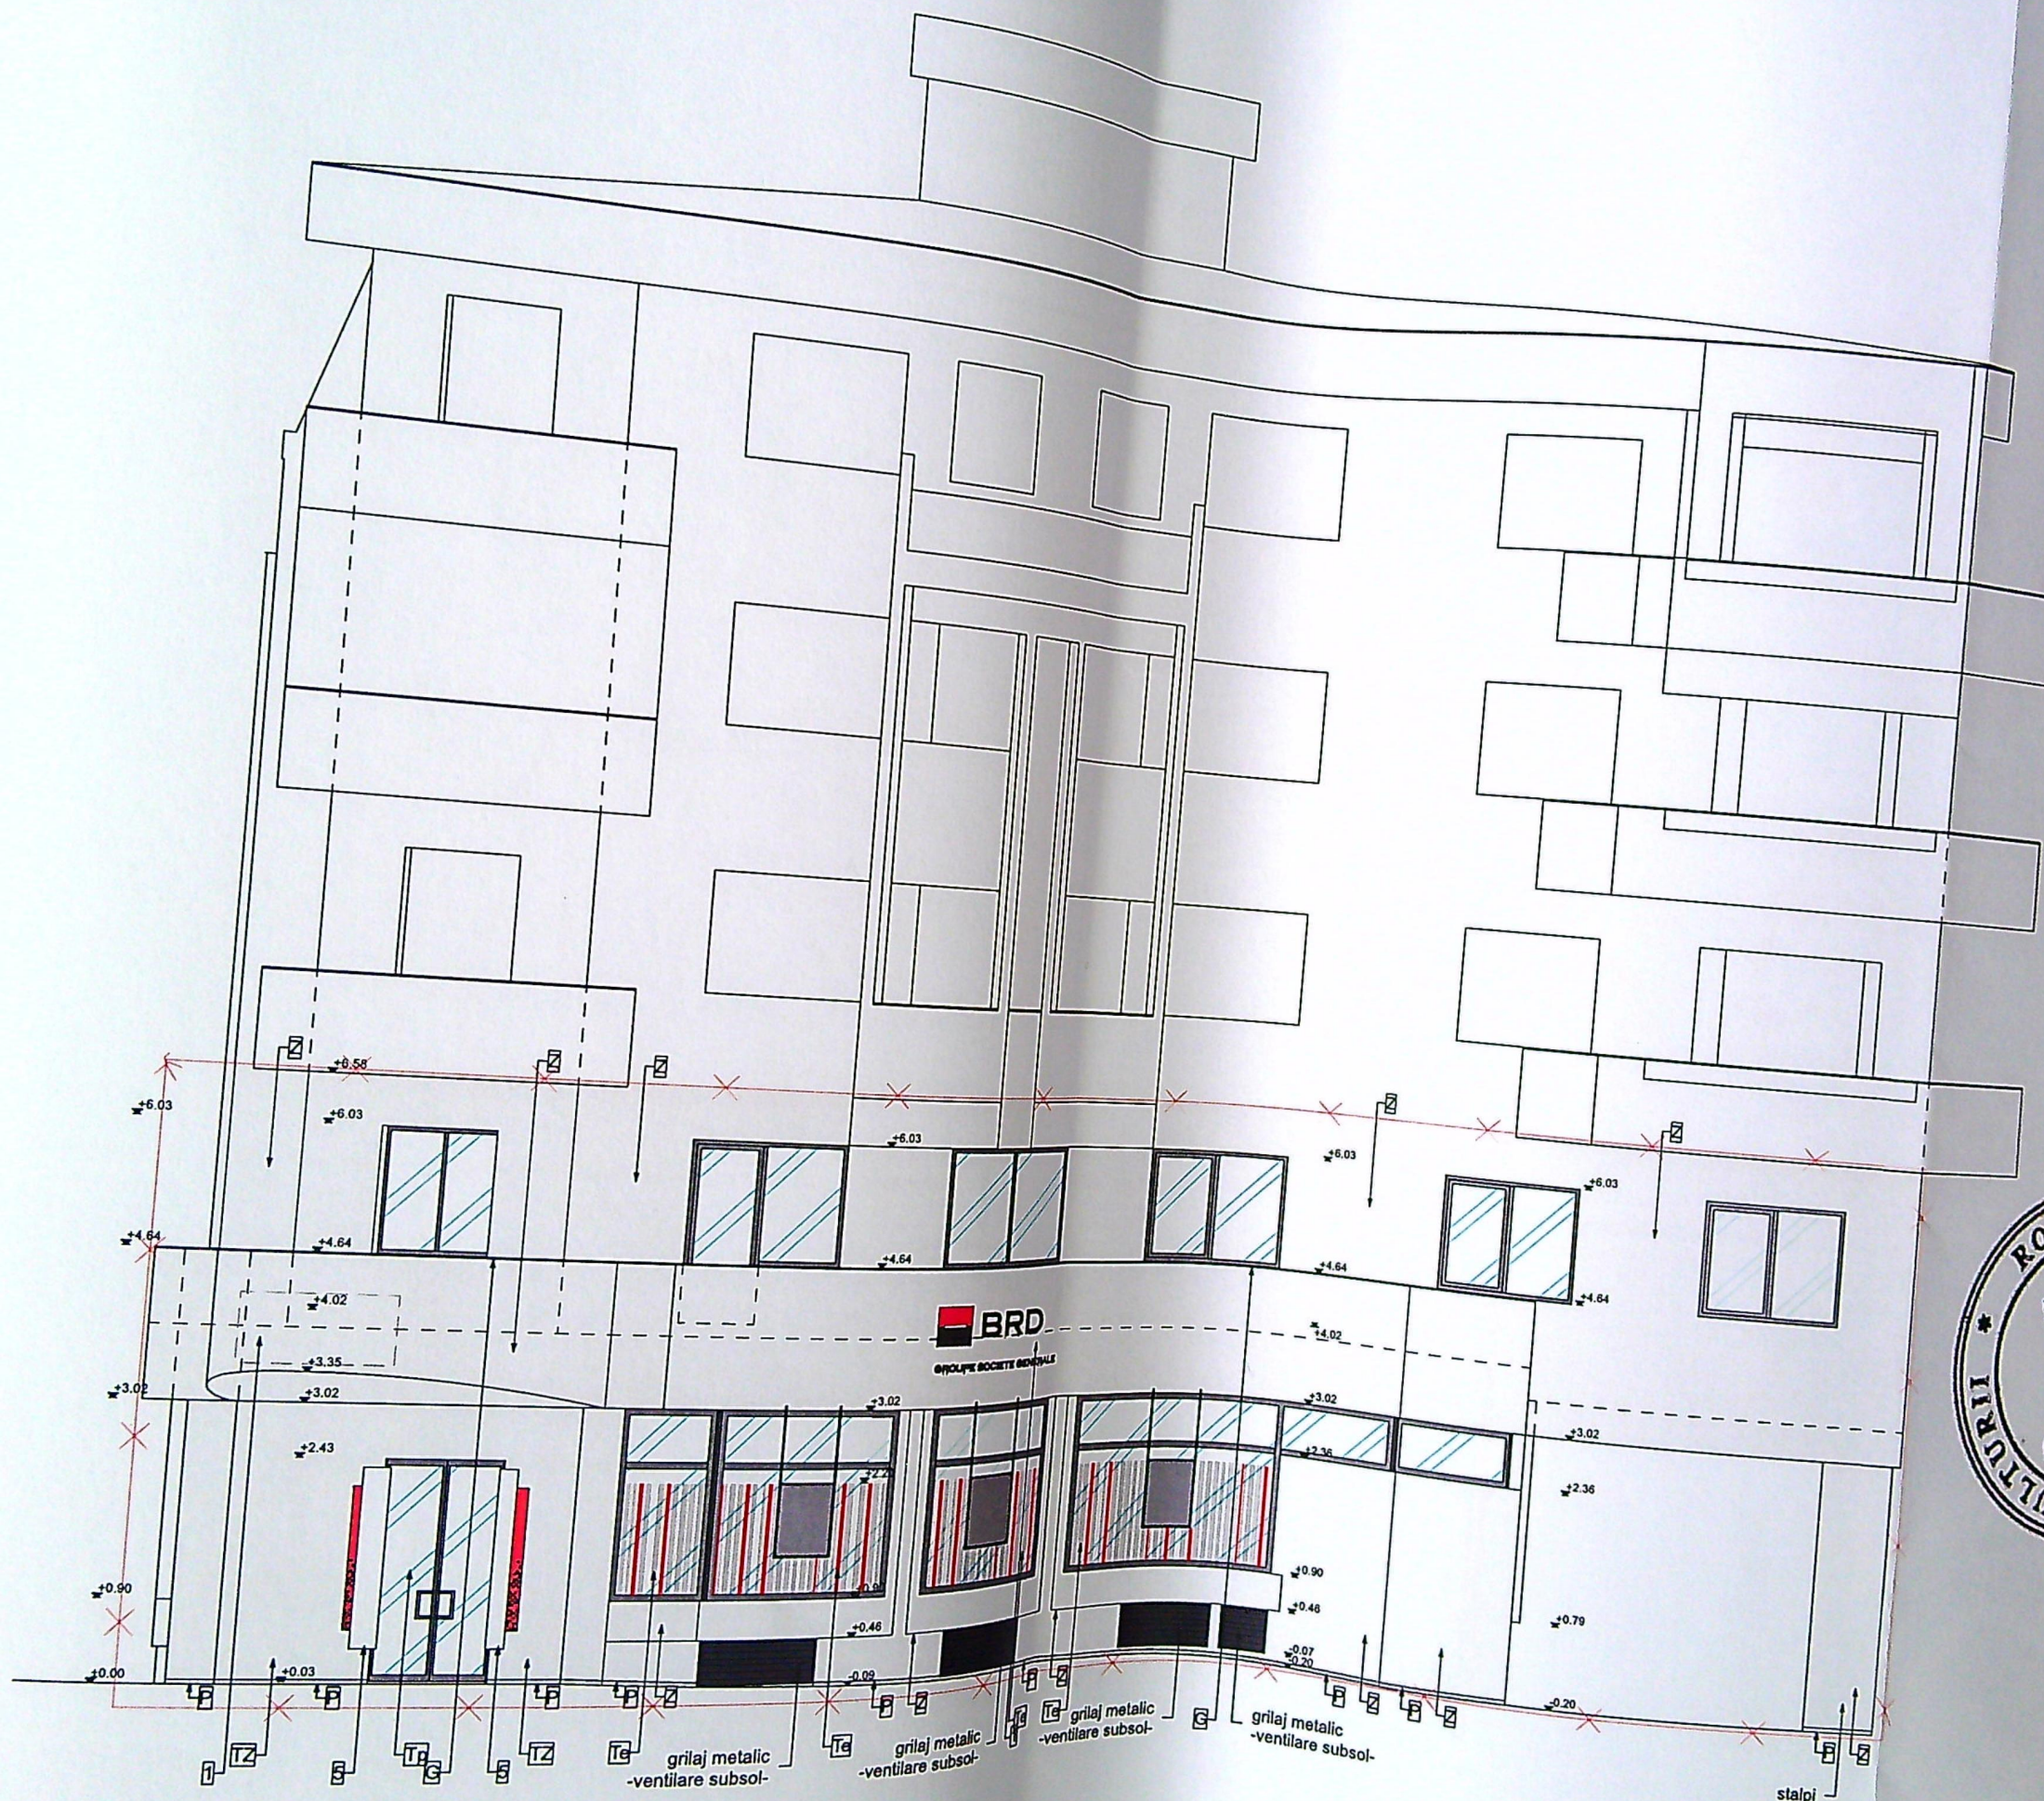

LEGENDA


TZ	Tencușii + zugrăveli silicatică, cod culoare: S 1000-N, similar existent
Z	Zugrăveli silicatică, cod culoare: S 1000-N, similar existent
P	Pintă ceramică culoare similar zugrăveli, H=5 cm
G	Claf: tablă zincată vopsită în câmp electrostatic, cu prinderi metalice și lacrimare, culoare gri, RAL similar lamplăne existentă
Te	Tâmplărie existentă, RAL 7045
Tp	Tâmplărie propusă, RAL 7045 similar existent
1	LITERE VOLUMETRICE
5	CASETA LUMINOASA DE COLT

NOTA:
Culorile pentru tamplărie și zugrăveli exterioare se vor stabili în execuție pe baza mostrelor.

NOTA:
DIMENSIUNILE ȘI DETALIILE DE PRINDERE STRUCTURA CORNISA LUMINOASA SE VOR FINALIZA ÎN EXECUȚIE, CÂND SE POATE DESFACE STRUCTURA EXISTENTĂ


NOTA:
la balconul de la etaj 1:
-se va reface finisajul pardoseli, cu repararea stratului suport și montarea unei membrane hidroizolante de tip SIKA (montate conform indicațiilor producătorului), cu pastrarea pantelor existente;
-se vor pastra pozițiile barbacanelor existente, se va curăța sistemul de scurgere al apelor, cu repararea racodurilor hidroizolației

NOTA:
grilajele metalice de ventilare de la subsol imobilului se vor înlocui cu grilaje noi, metalice, similar existent

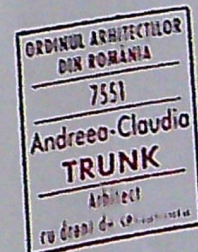

JUDETUL DOLJ
PRIMĂRIA MUNICIPIULUI CRAIOVA
VIZAT SPRE NESCHIMBARE
NR. 7
Anexa la autorizația de construire

VERIFICATOR

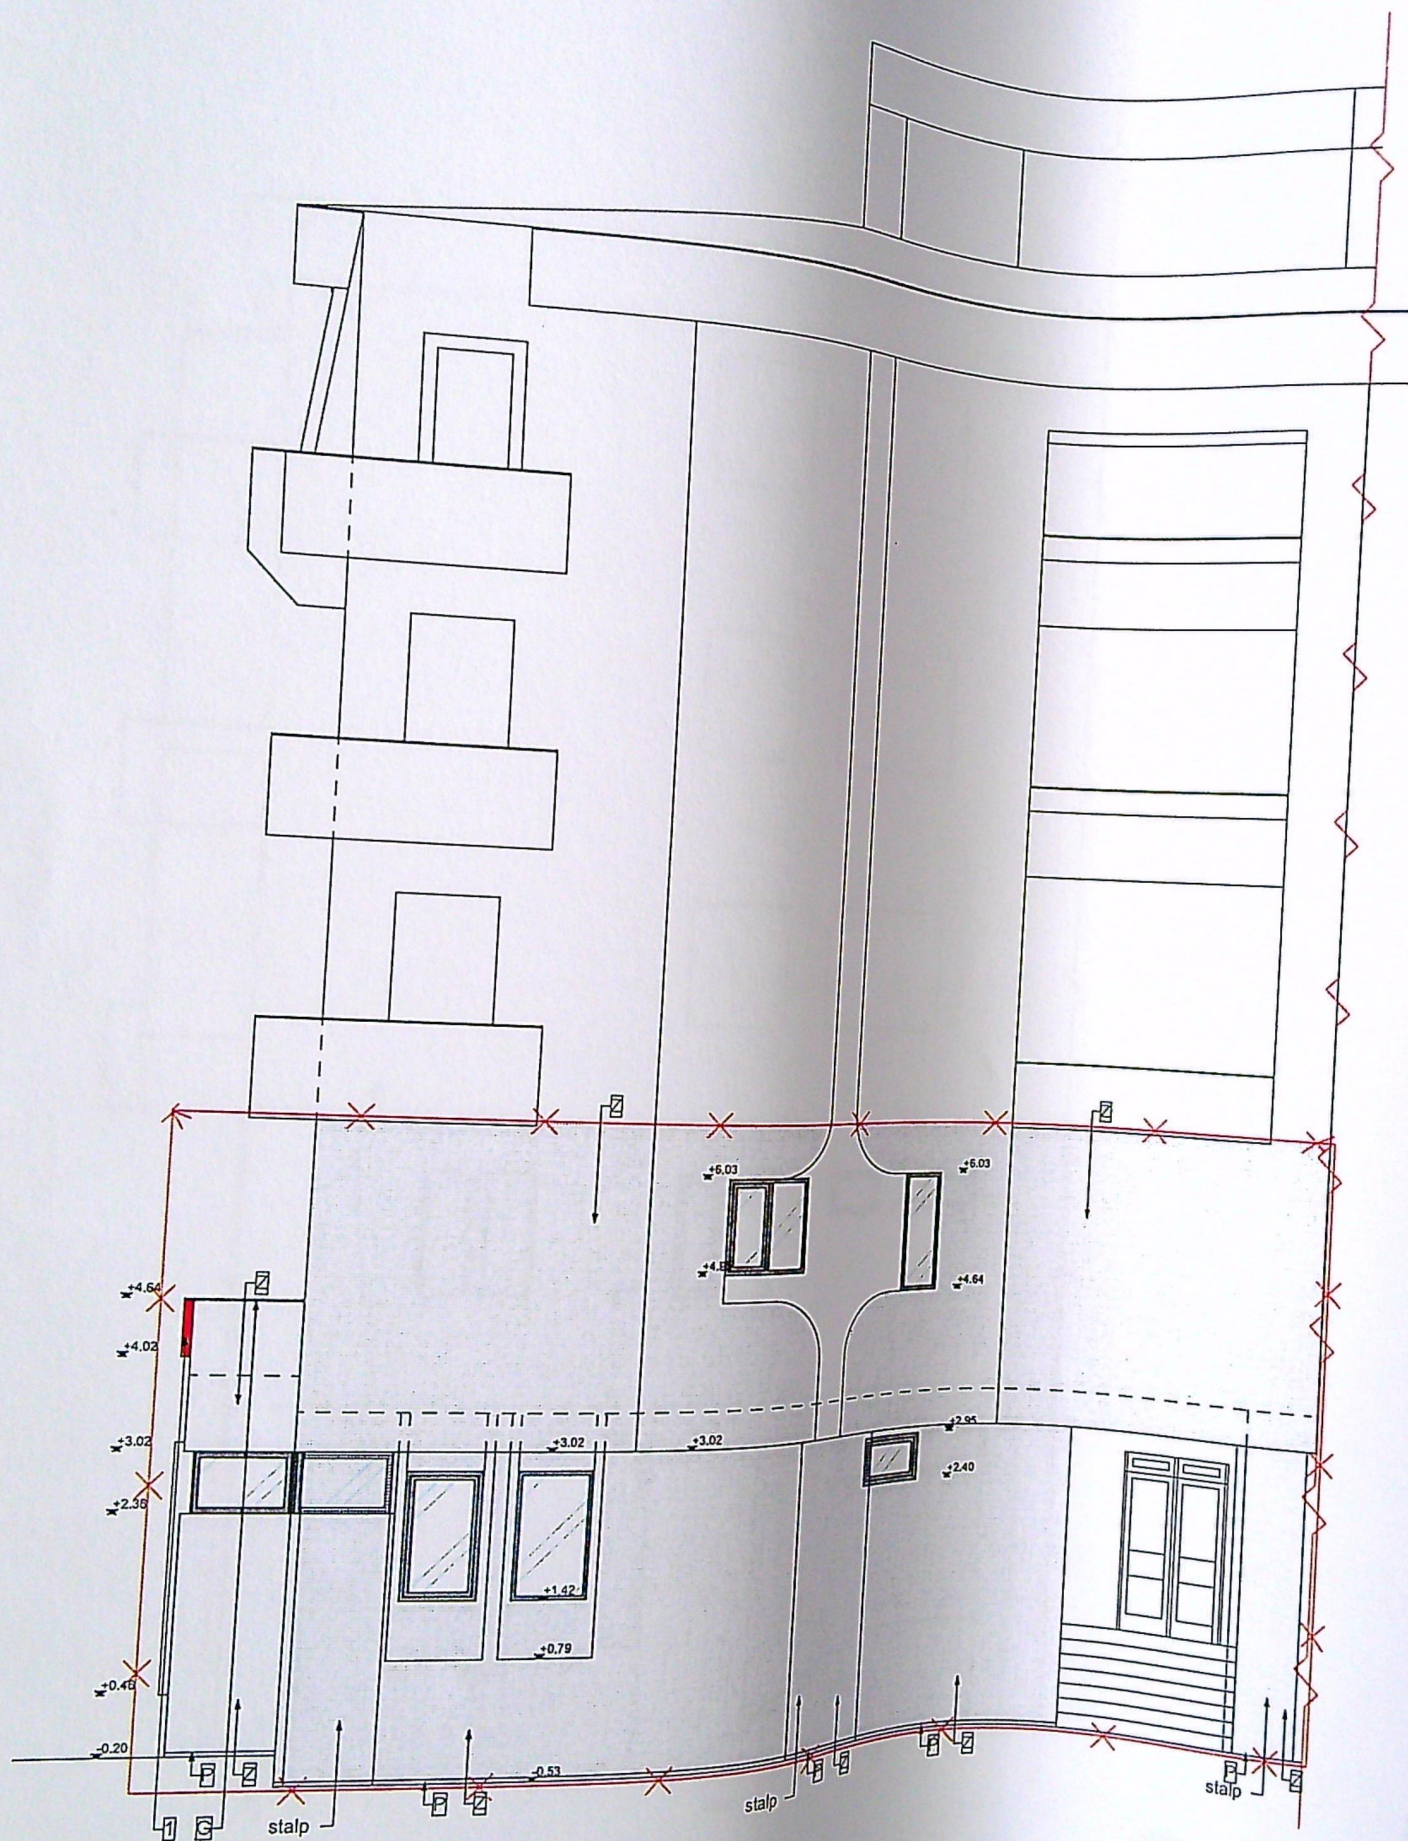

LEGENDA

(A)	PANOU "ETALBOND" "ALUMIL" GRI
Z	DESCHIS - "SUGAR WHITE 432"
P	Zugrăveli silicice similare existente
P	PUNTA ceramica culoare similară
G	Glefi: tablă zincată vopsită în câmp electrolitic, cu prinderi metalice și lacrimare, culoare gri, RAL similară
1	LITERE VOLUMETRICE
2	PANOU 24h pe ALUCOBOND - culoare 432 sugar white
5	CASETA LUMINOASĂ DE COLT



NOTA:
DIMENSIUNILE SI DETALIILE DE PRINDERE STRUCTURA CORNISA LUMINOASA SE VOR FINALIZA IN EXECUTIE, CAND SE POATE DESFACE STRUCTURA EXISTENTA

NOTA:
la balconul de la etaj 1:
-se va reface finisajul pardoseli, cu repararea stratului suport si montarea unei membrane hidroizolante de tip Sika (montate conform indicatiilor producatorului), cu pastrarea pantelor existente;
-se vor pastra pozitiile barbacanelor existente, se va curata sistemul de scurgere al apelor, cu repararea racordurilor hidroizolatiei

NOTA:
grilajele metalice de ventilare de la subsolul imobilului se vor inlocui cu grilaje noi, metalice, similare existente




ORDINUL ARHITECTILOR DIN ROMANIA
755/
Andreea-Claudia TRUNK
Arhitect
cu drept de semnătură



CADINUL ARHITECTILOR DIN ROMANIA
883
Marcela TITZ
Arhitect
cu drept de semnătură

VERIFICATOR/EXPERT
Proiectant

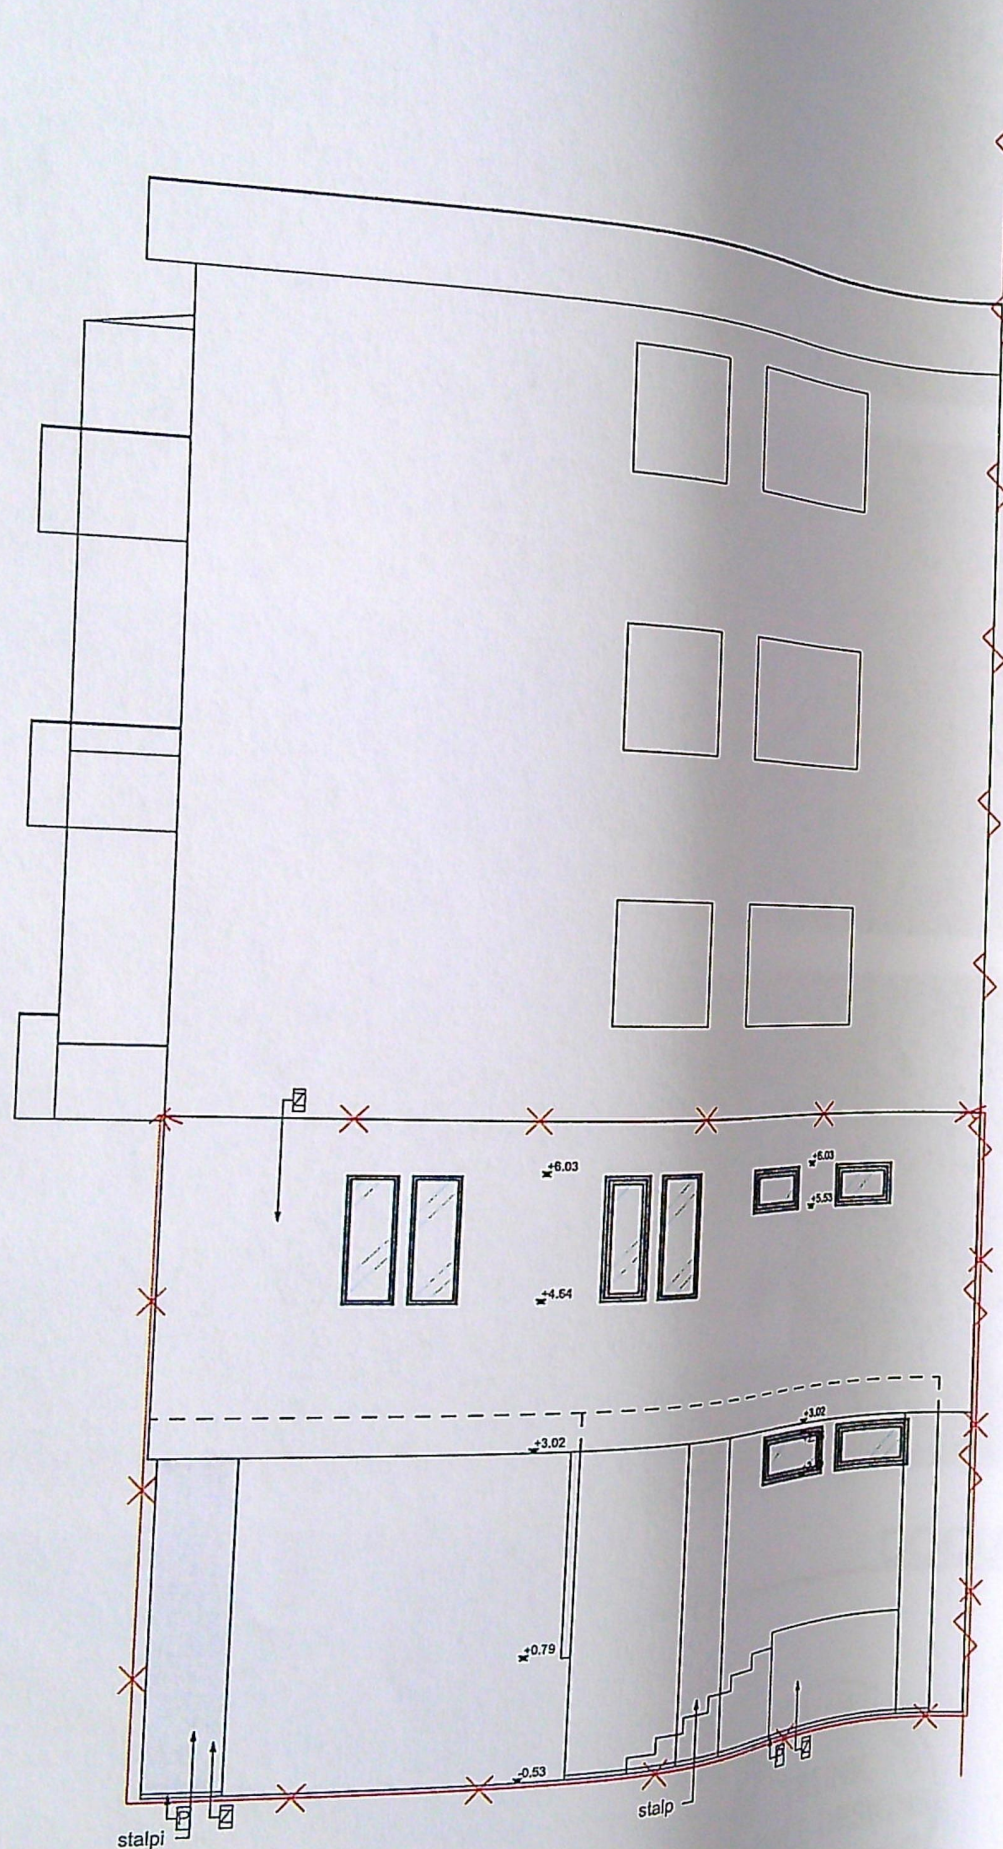


LEGENDA

(A)	PANOU "ETALBOND" "ALUMIL" GRI DEBCHIS - "SUGAR WHITE 432"
Z	Zugrăveli silicalice similar existent
P	PUNTA ceramica culoare similar zugrăveli, H=5 cm
G	Glefi: tabla zincată vopsită în câmp electrostatic, cu prinderi metalice și lacrimare, culoare gri, RAL similar lamplare existentă
1	LITERE VOLUMETRICE
2	PANOU 24h pe ALUCOBOND - culoare 432 sugar white
5	CASETA LUMINOASĂ DE COLT

NOTA:
DIMENSIUNILE ȘI DETALIILE DE PRINDERE STRUCTURĂ CORNISA LUMINOASĂ SE VOR FINALIZA ÎN EXECUTIE, CÂND SE POATE DESFACE STRUCTURA EXISTENTĂ

NOTA:
la balconul de la etaj 1:
-se va reface finisajul pardoseli, cu repararea straturilor suport și montarea unei membrane hidroizolatoare de tip SIKa (montate conform indicatilor producatorului), cu pastrarea pantelor existente;
-se vor pastra pozitiile barbacanelor existente, se va curăța sistemul de scurgere al apelor, cu repararea racordurilor hidroizolației

NOTA:
grilajele metalice de ventilare de la subsolul imobilului se vor înlocui cu grilaje noi metalice, similar existent

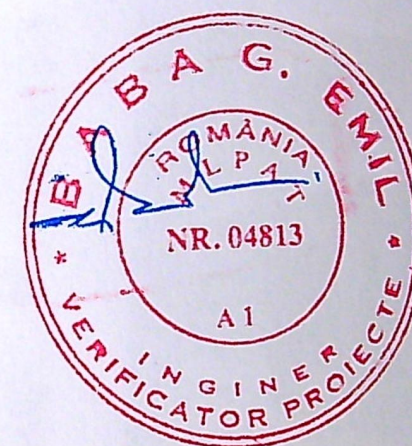

ORDINUL ARHITECTILOR DIN ROMANIA
7551
Andreea Claudia TRUNK
Arhitect
cu drept de semnătură



ORDINUL ARHITECTILOR DIN ROMANIA
333
Marcela TITZ
Arhitect
cu drept de semnătură

VERIFICATOR/EXPERT

Proiectant

S.C.

ARHITECT

Șef proiect

Proiectant

Agentie Concept V2a+24h