


PLAN DE AMPLASAMENT SI DELIMITARE A CORPULUI DE PROPRIETATE

Localitate: Dolj,
Unitatea administrativ teritoriala: Craiova,
Cod SRUTA: 06991.
Adresa corpului de proprietate:
Craiova, judetul Dolj,
Str. Imparatul Traian, nr.209,
fost: Str. Silozului, nr.225.
Cadastral al corpului de proprietate:

(Intravilan)
Scara 1:200

Locuință
P+1
Hmax=7.80 m
Numele si prenumele proprietarului
Tircornida Eduard Virgilius
Adresa: Craiova, judetul Dolj,
Str. Unirii, nr.78.


fost propr. Mihai Marian
actual propr. Dantes Giani

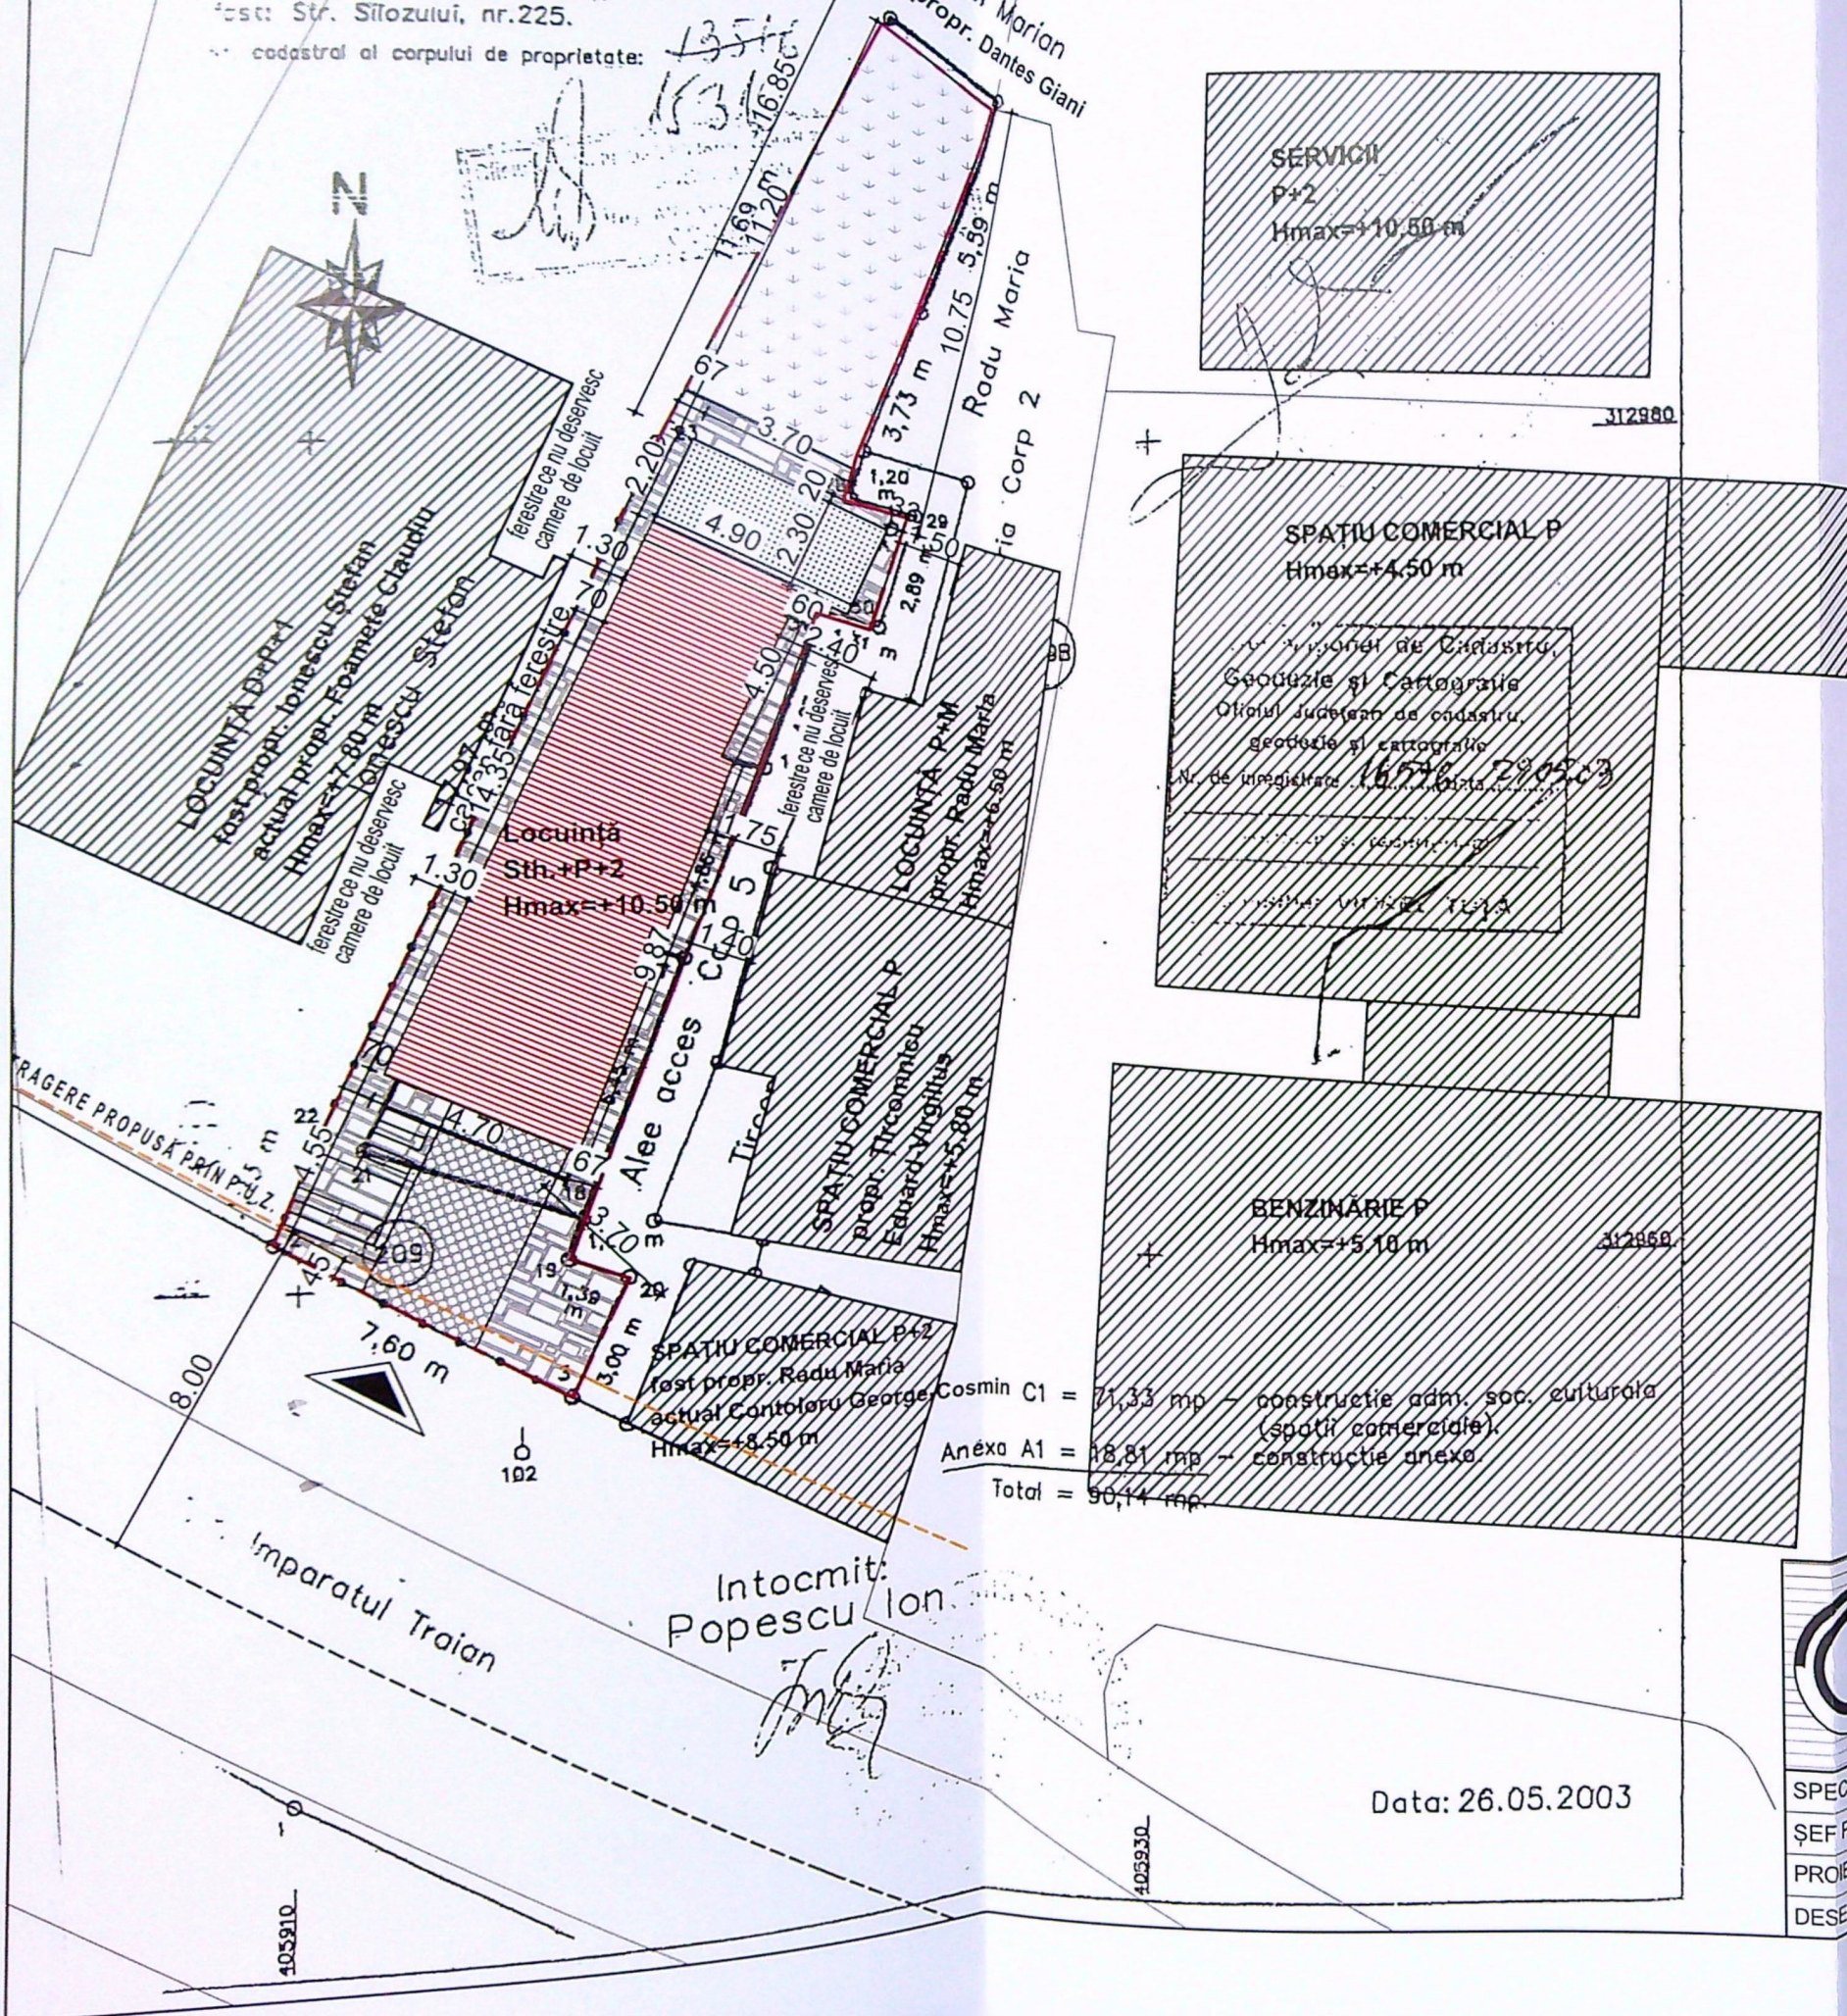

LEGENDĂ:

- AMPLASAMENT STUDIAT:
Stere = 170,00 mp
- ACCES CAROSABIL ȘI PIETONAL
- LOCUIŢĂ Sth+P+2 PROPUŞĂ:
Sc = 59,50 mp;
Sd = 178,50 mp;
- SCARĂ DE ACCES NEACOPERITĂ PROPUŞĂ
S=10,90 mp
- PAVAJE ȘI DALAJE
S=61,10 mp
- ZONE VERZI
S=38,50 mp
- CONSTRUCȚII EXISTENTE ÎN VECINĂTATE



P.O.T.existent = 53,02%; P.O.T.propus = 35,00%
C.U.T. existent = 0,57; C.U.T. propus = 1,05

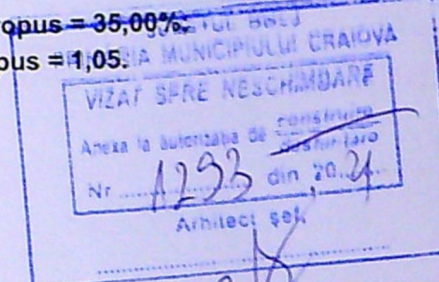


PLAN DE SITUAȚIE - propunere SC 1:200

VERIFICATOR	EXPERT
NUME	NUME
B.I.A. PO	Str. A.I. nr.
NUME	NUME
ȘEF PROIECT	arh. Radu-G
PROIECTAT	arh. stag. C
DESEMAT	

ORDINUL ARHITECTILOR DIN ROMANIA
4191
Radu Gabriel POPESCU

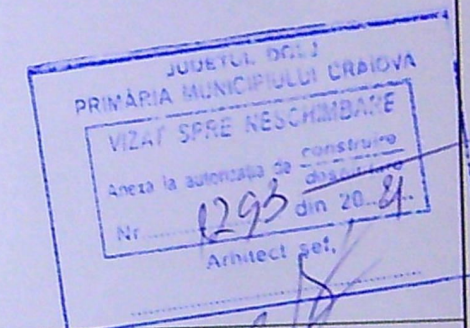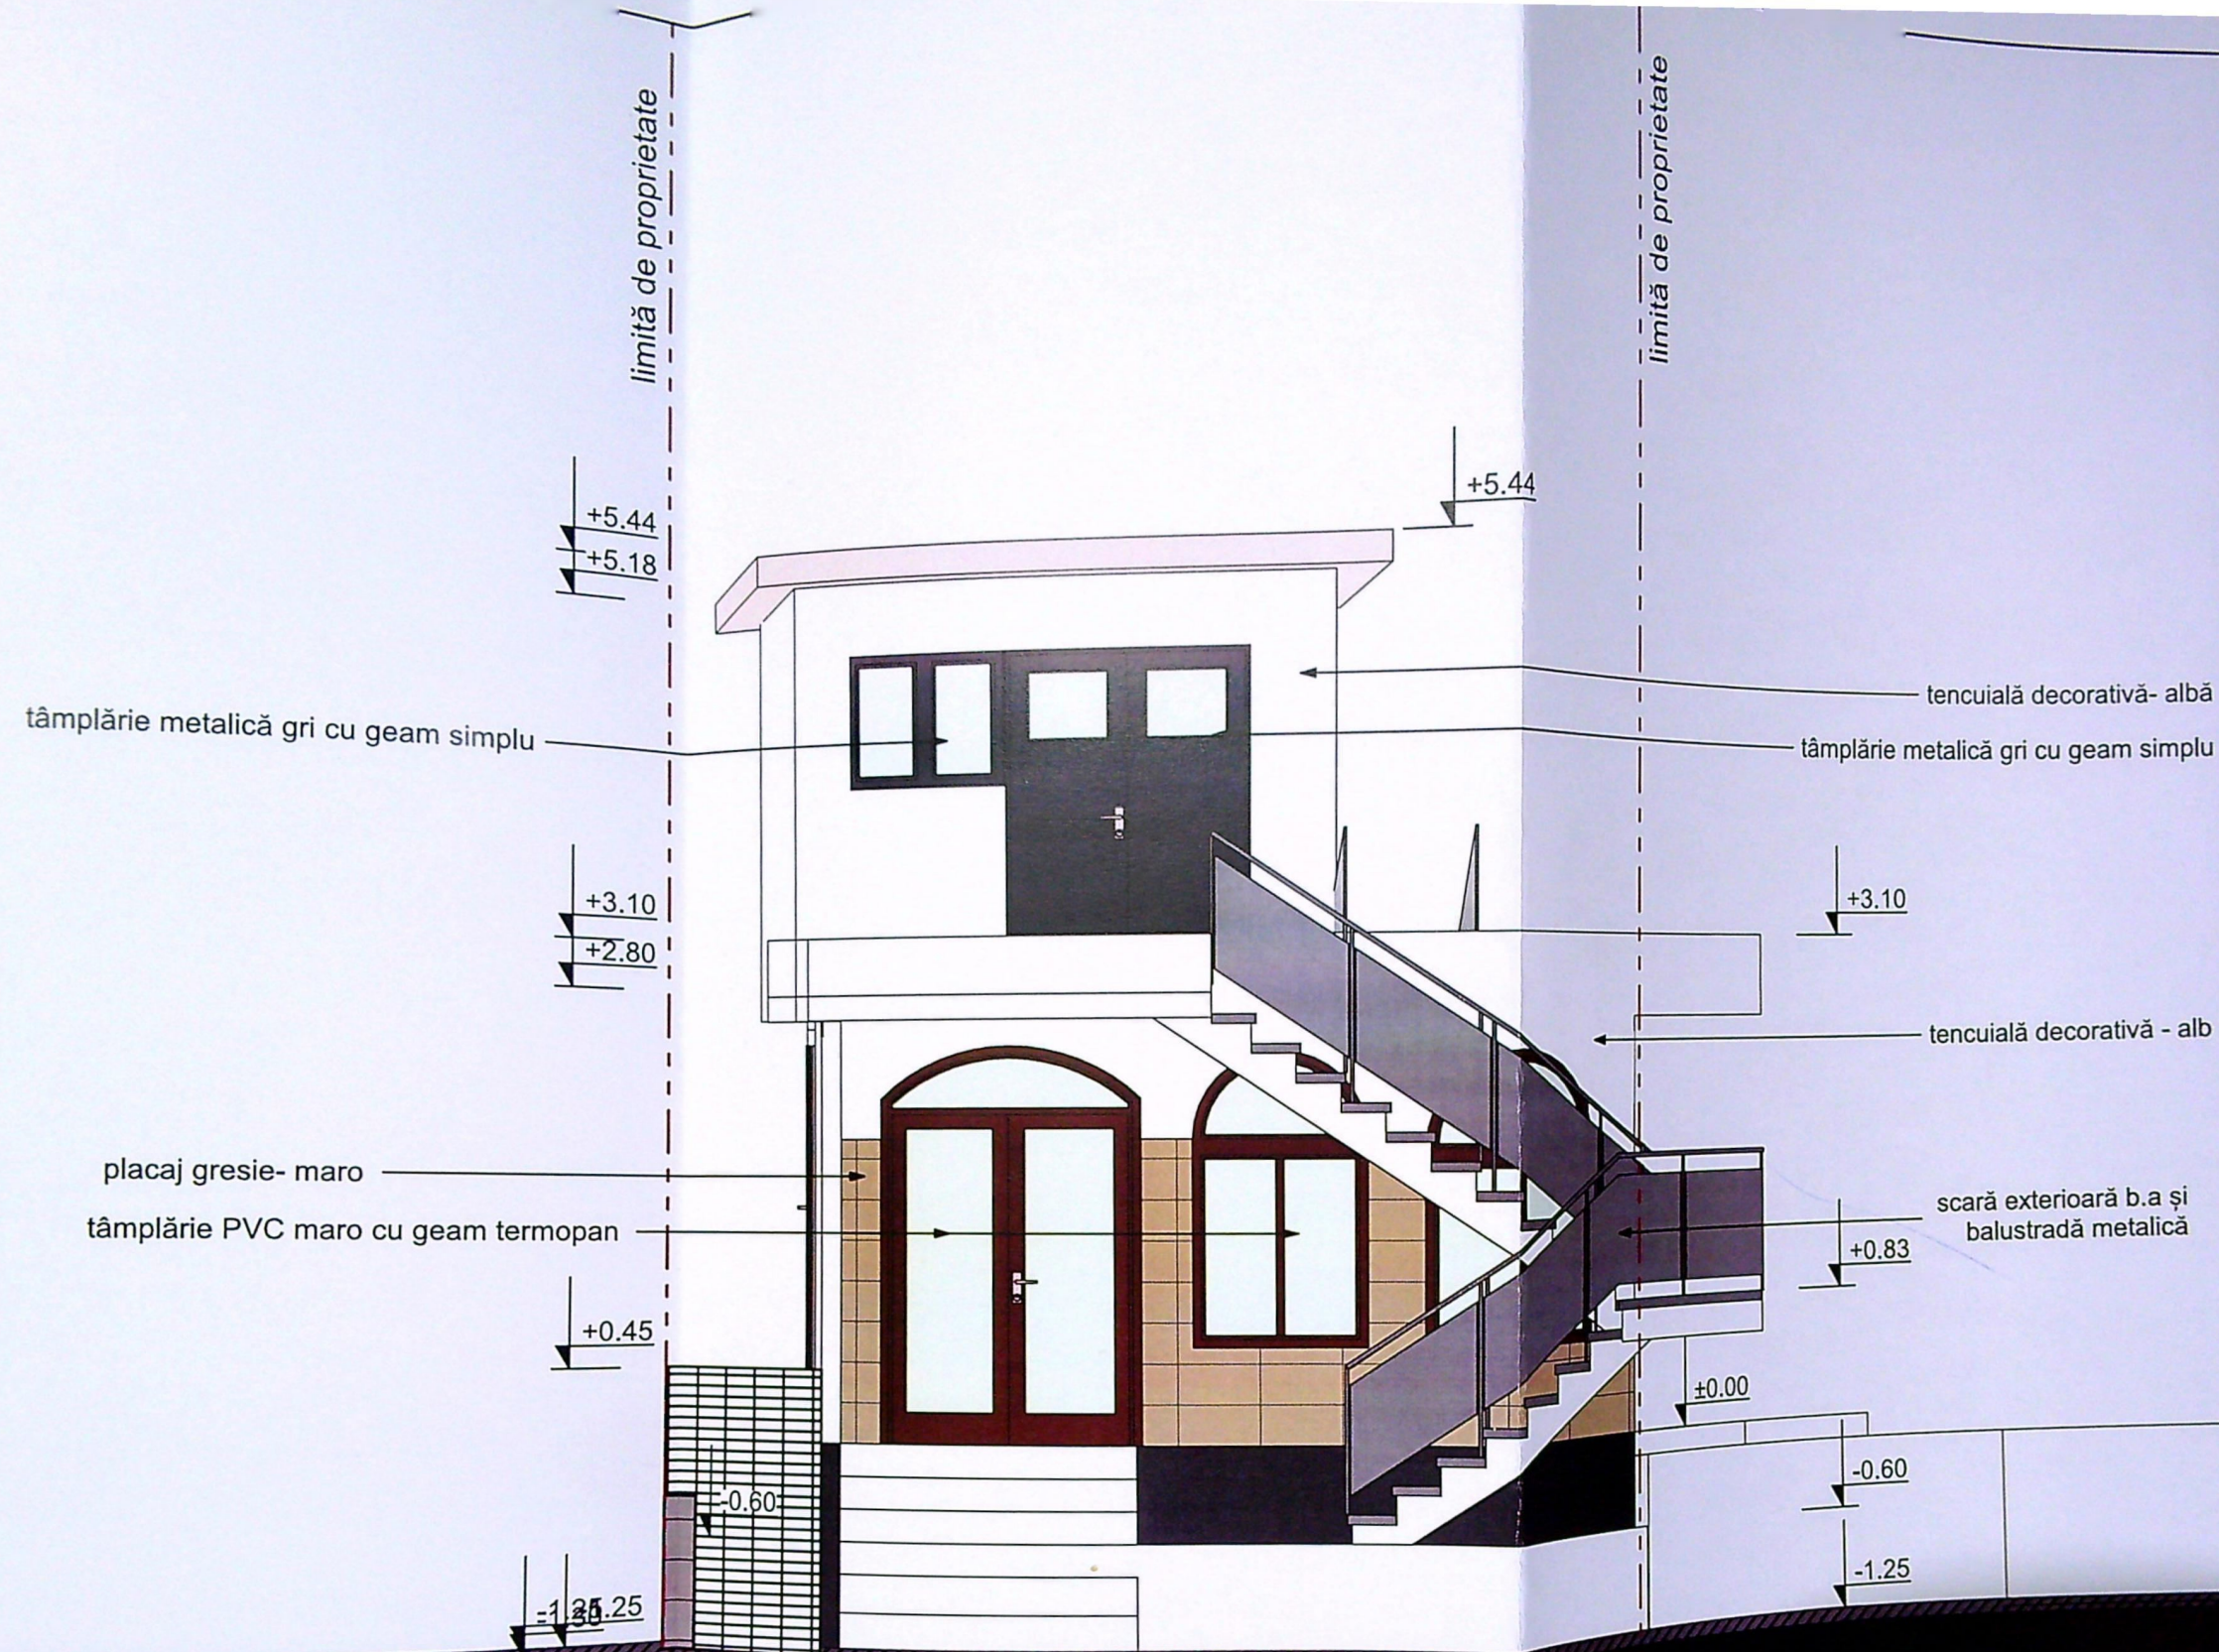

ARHITECTUR
MANIA
91
obriel
SCU
de semnătură
proiect nr.
14/2020
Faza:
T.A.D.
l. nr.
v.06

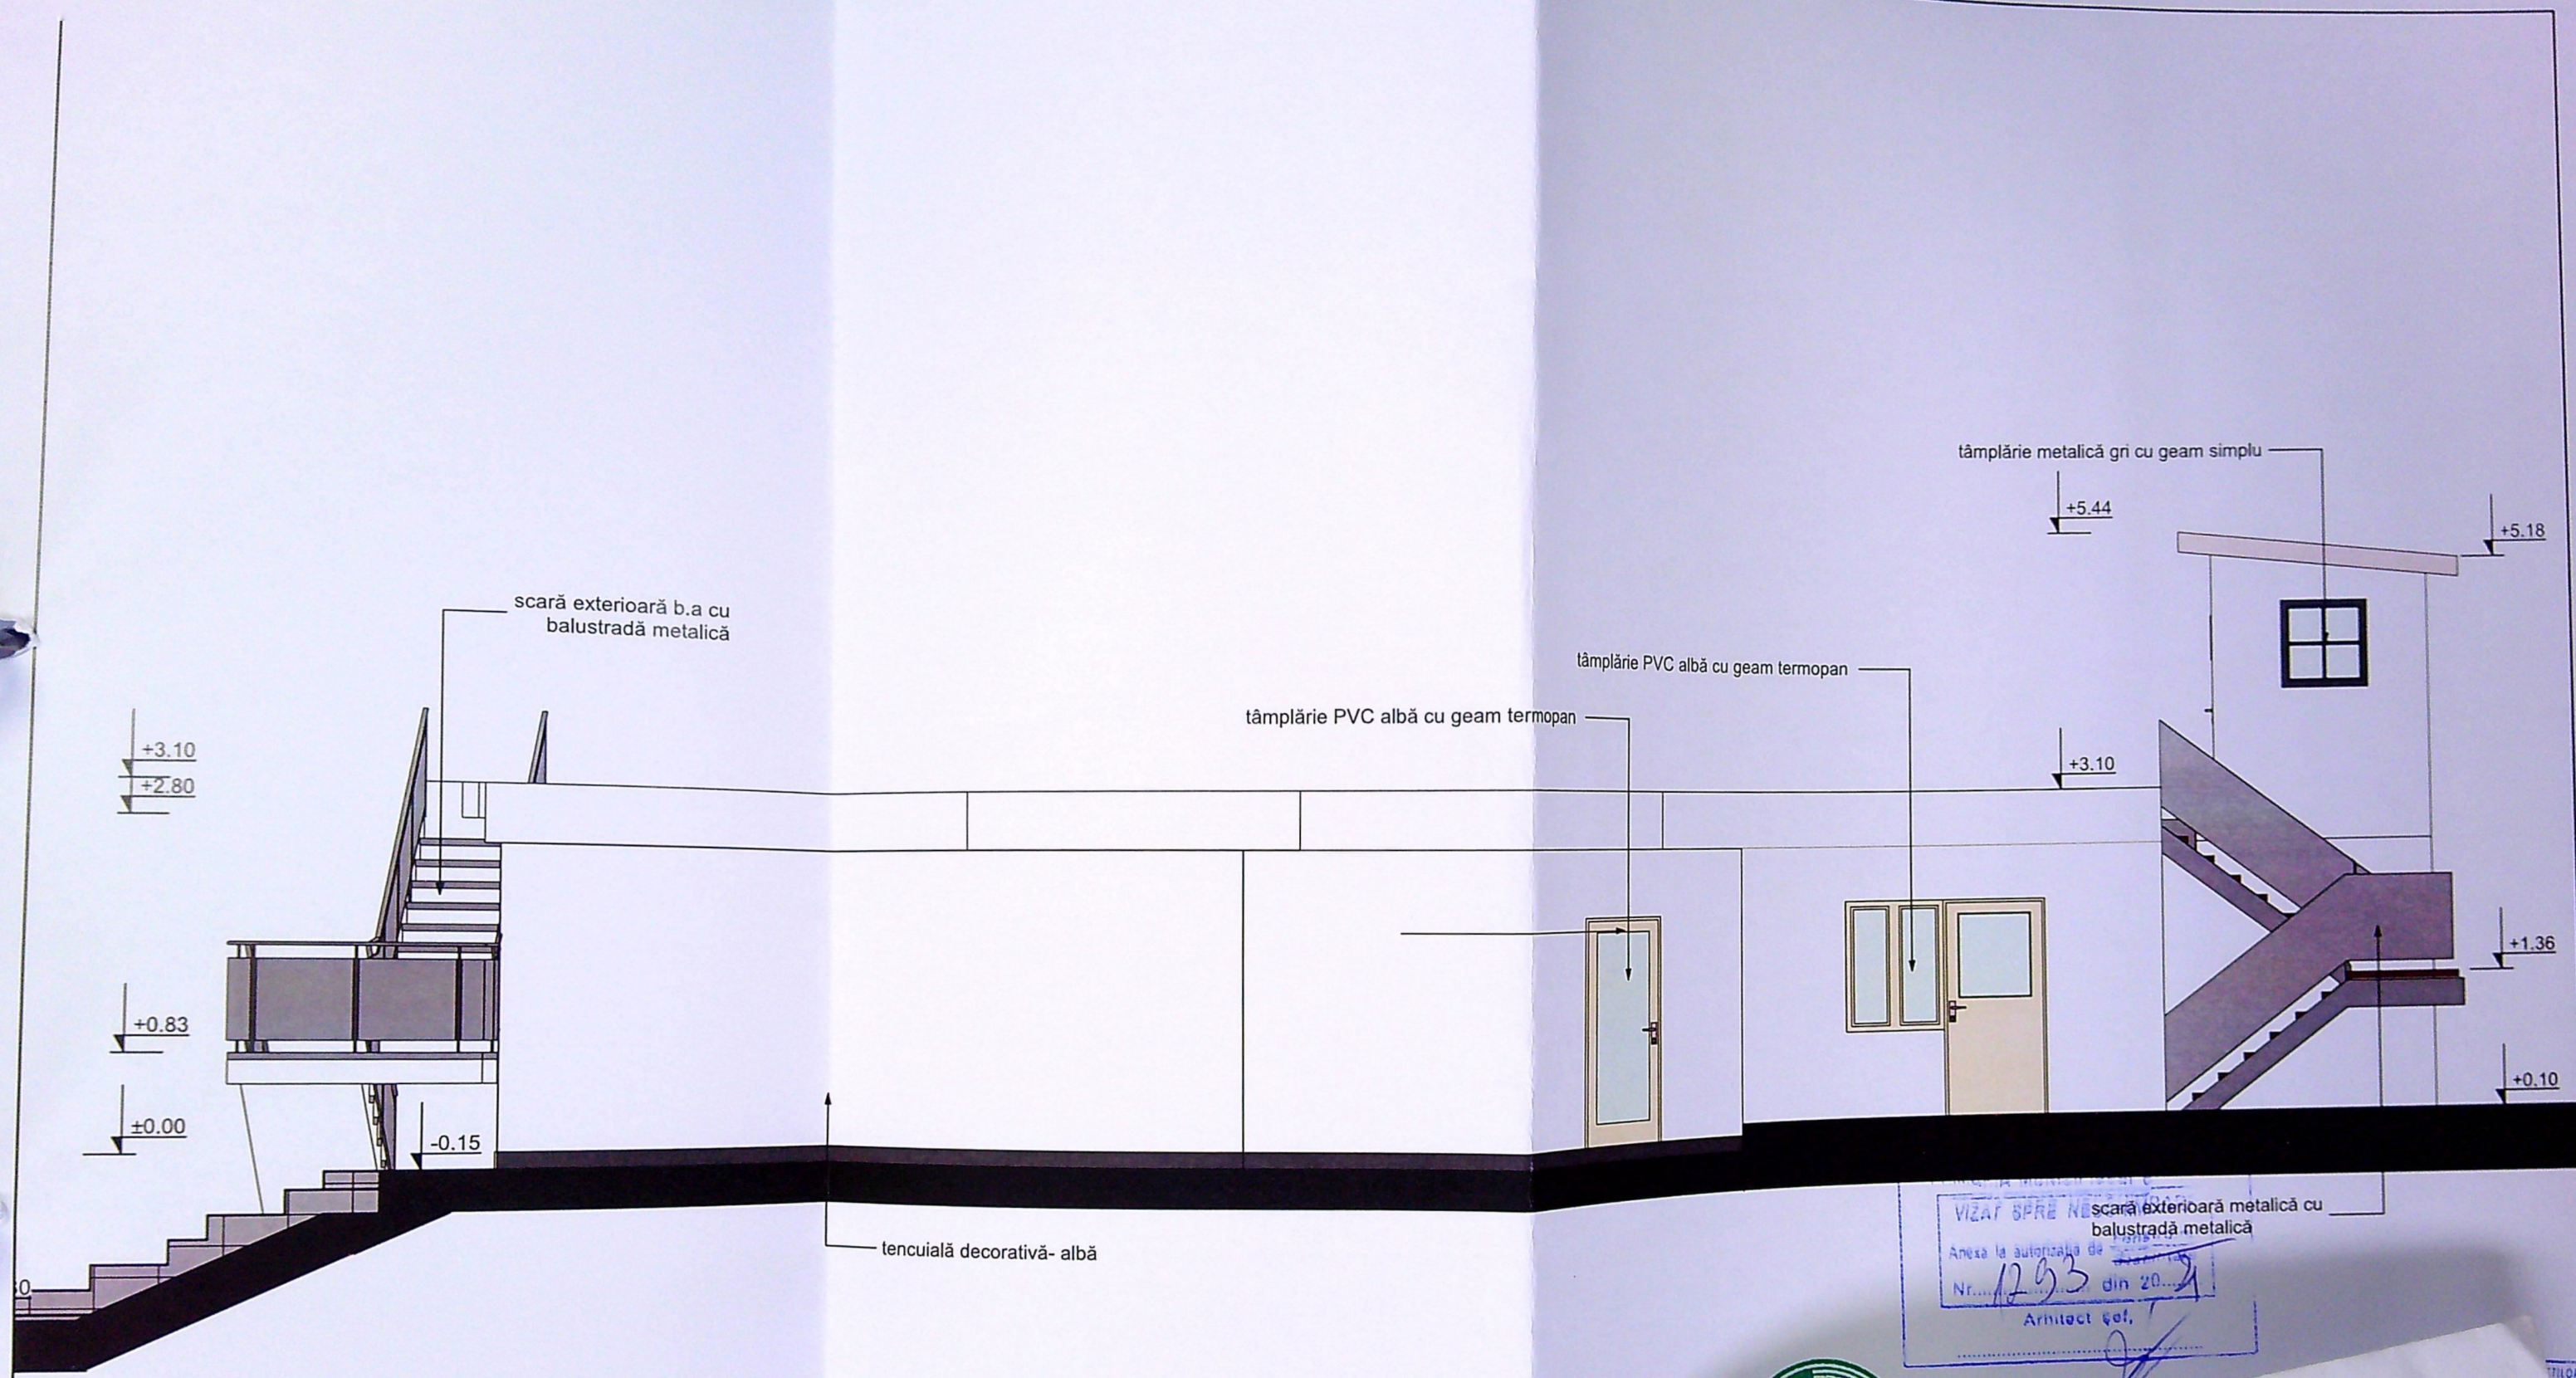

SPEC
ȘEF PR
PROIEC
DESENA

tâmplărie PVC albă cu geam termopan

scară exterioră metalică cu
balustradă metalică



învelitoare tablă-gri

atic tencuiă decorativă- albă


tencuiă decorativă- albă

limită de proprietate



limită de proprietate

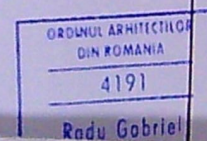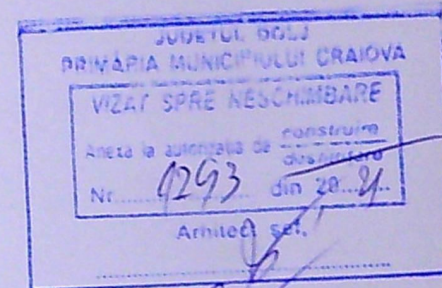


VERIFICAT	
EXPERT	
NUME	
B.I.A. P	
Str. A.I. nr.	
NUME	
SPECIFICATIE	
ŞEF PROIECT	arh. Radu
PROIECTAT	arh. Radu
DESENAT	arh. stag.

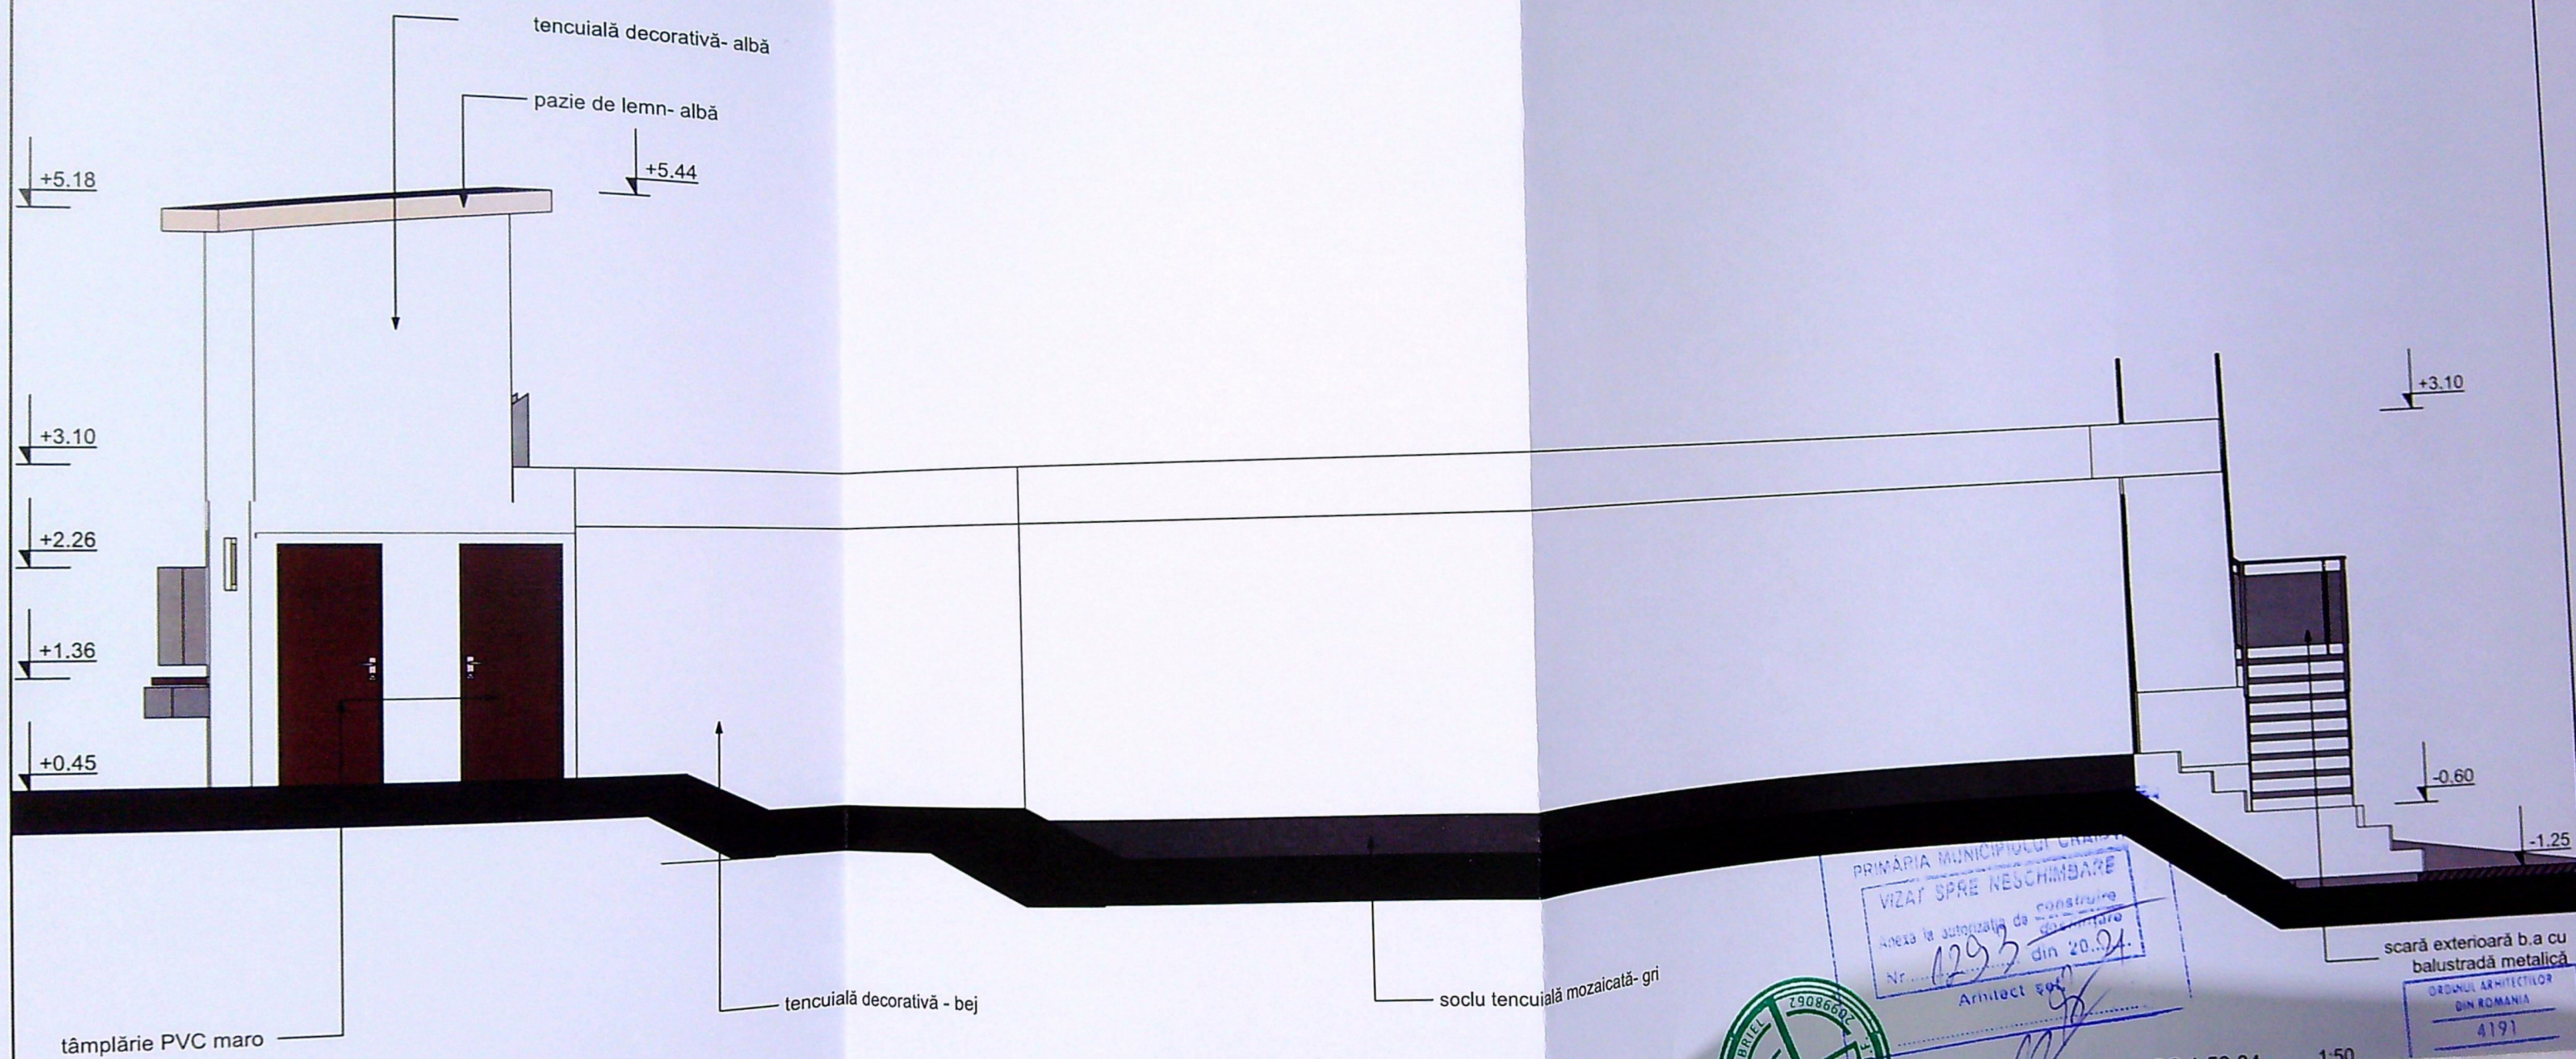

VI	
E	
N	
B	
S	
N	
SPECIFICATIE	a
ŞEF PROIECT	a
PROIECTAT	a
DESENAT	a

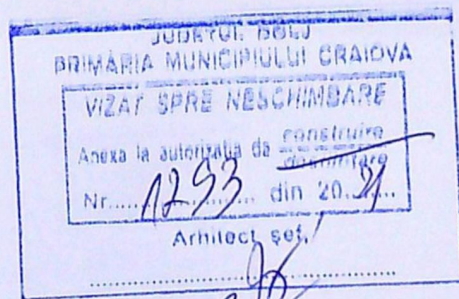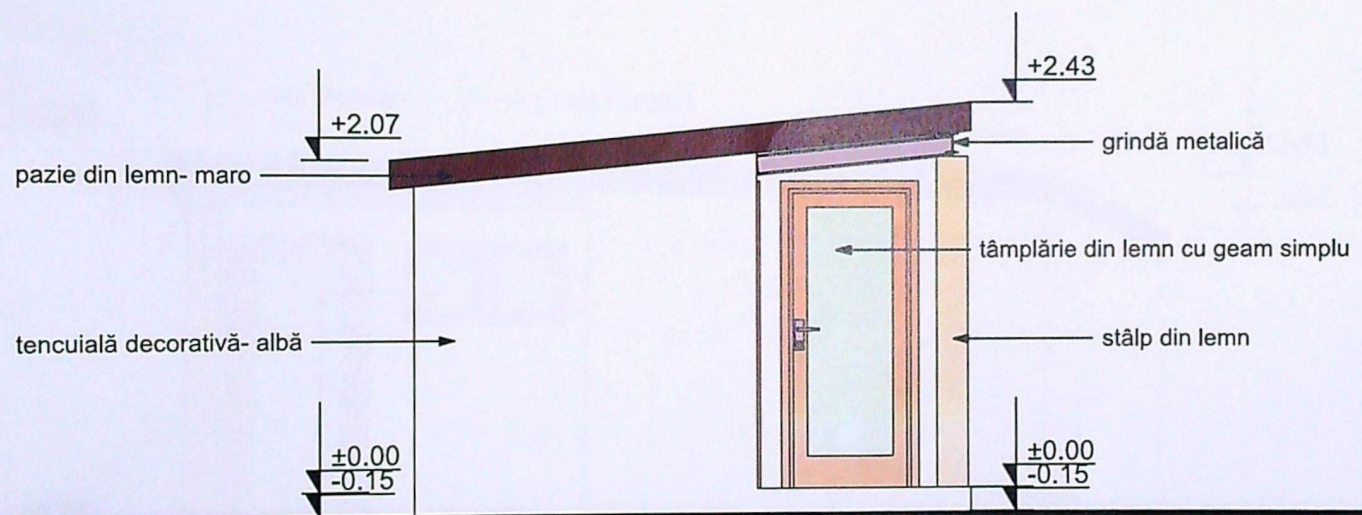


	VERIFICATOR
	EXPERT
	NUME
SPECIFICAȚIE	B.I.A. POP
	Str. A.I. nr. 5.
	NUME
ȘEF PROIECT	arh. Radu-Ga
PROIECTAT	arh. Radu-Ga
DESENAT	arh. stag. Ozo

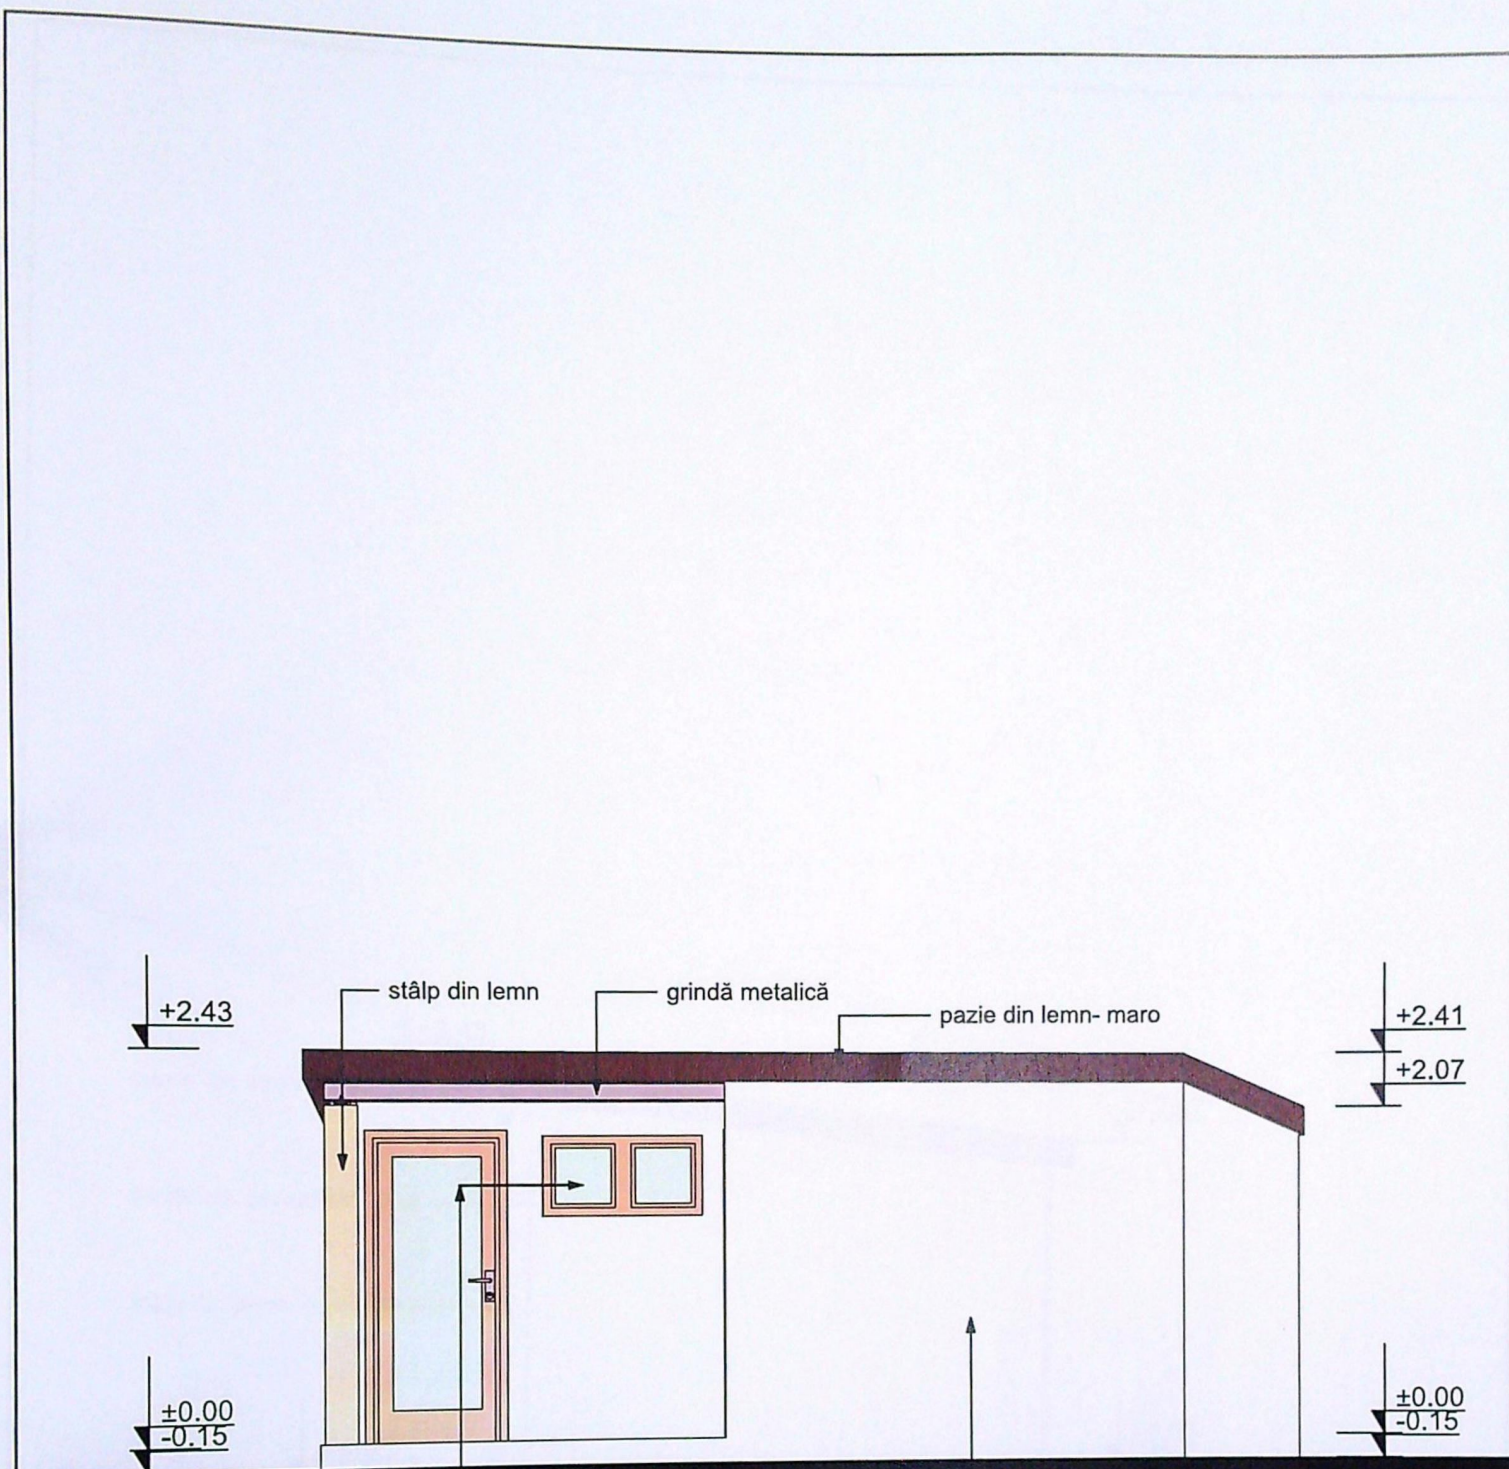

tâmplărie din lemn cu geam simplu



tencuială decorativă- albă

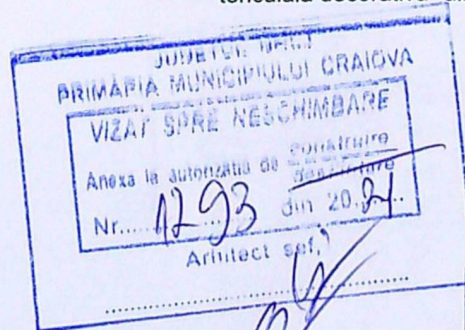

FAȚADĂ EST ANEXĂ P - CORP A1 SC 1:50

ORDINUL ARHITECTILOR
DIN ROMANIA
4191
Radu Gabriel
POPOSCU
Arhitect cu drept de semnătură


VERIFICATOR	
EXPERT	
NUME	
B.I.A. POPOSCU	
Str. A.I. nr. 5, bl.	
SPECIFICAȚIE	NUME
ȘEF PROIECT	arh. Radu-Gabriel
PROIECTAT	arh. Radu-Gabriel
DESENAT	arh. stag. Ozon C

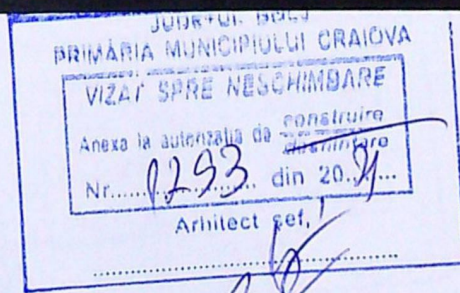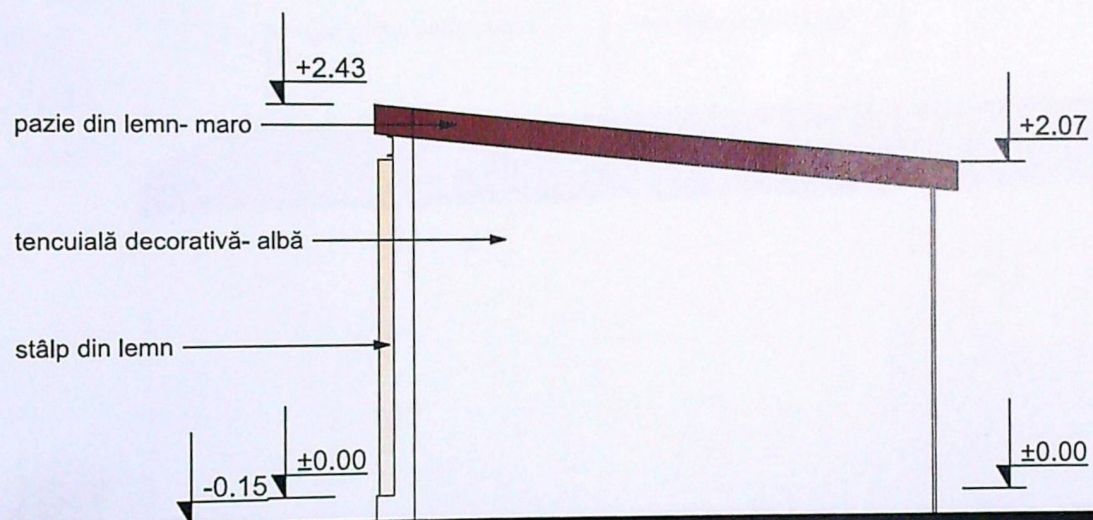

FATADĂ NORD ANEXĂ P - CORP A1 SC 1:50



	VERIFICATOR	
	EXPERT	
	NUME	
	B.I.A. P	
	Str. A.I. n	
SPECIFICAȚIE	NUME	
ȘEF PROIECT	arh. Radu	
PROIECTAT	arh. Radu	
DESENAT	arh. stag.	

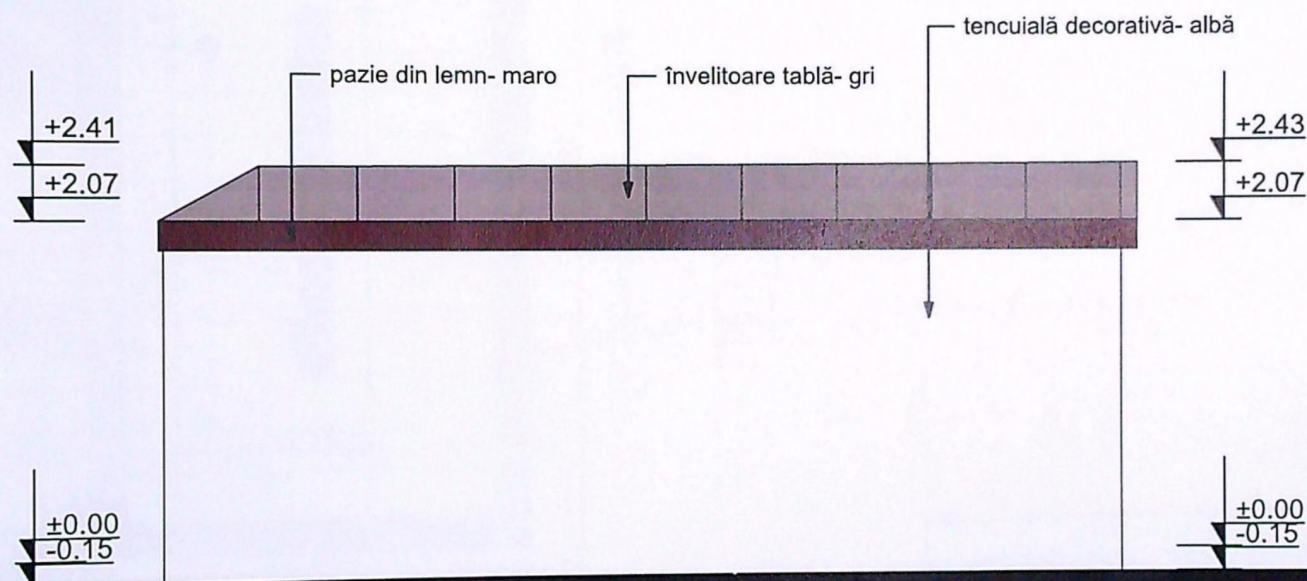

FAȚADĂ VEST ANEXĂ P - CORP A1 SC 1:50

	VERIFICATOR	
	EXPERT	
	NUME	
	B.I.A. POPESCU	
	Str. A.I. nr. 5, bl. R	
SPECIFICAȚIE	NUME	
ȘEF PROIECT	arh. Radu-Gabriel	
PROIECTAT	arh. Radu-Gabriel	
DESENAT	arh. stag. Ozon Oa	