

Adresa:
Str. Popescu Voitești nr. 11

Cart. Rovine bl. D13, sc. 1, ap. 11

Nr. cadastral S = 2179 mp

19899

PUNCTE DE CONTUR




	X	Y
16	314461,06	406209,85
49	314523,70	406220,74
42	314517,98	406254,54
20	314455,34	406243,64


Sistem de proiectie Stereo 70

S teren = 2180,0 mp
 Destinatie - cladire de locuinte colective
 Regim de inaltime S+P+10
 Numar apartamente 63, din care:
 1 camera - 26 apartamente
 2 camere - 32 apartamente
 3 camere - 5 apartamente
 Numar parcaje propuse - 37 parter + 37
 subsol = 74 parcaje
 Numar parcaje necesare - = 63 parcaje
 S construit = 432,0 mp
 S defasurat = 4752,0 mp fara subsol tehnic -
 fara balcoane
 S defasurat = 5184,0 mp inclusiv subsol
 tehnic
 S spatiu tehnic = 52,0 mp
 S balcoane = 458,0 mp
 S defasurat = 5694,0 mp inclusiv subsol
 tehnic + etaj tehnic + balcoane
 P.O.T. = 19,9% fara balcoane
 C.U.T. = 2,2 fara balcoane

S parcare subsol = 1010,5 mp, inclusiv
 rampa carosabila si pietonal (trotuar)
 aferent

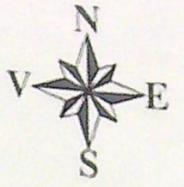

Agencia Națio
 și Publicita
 Oficiul Județea
 și publicita
 Nr. de înregistrare
 Verificat și
 Consilier GAB

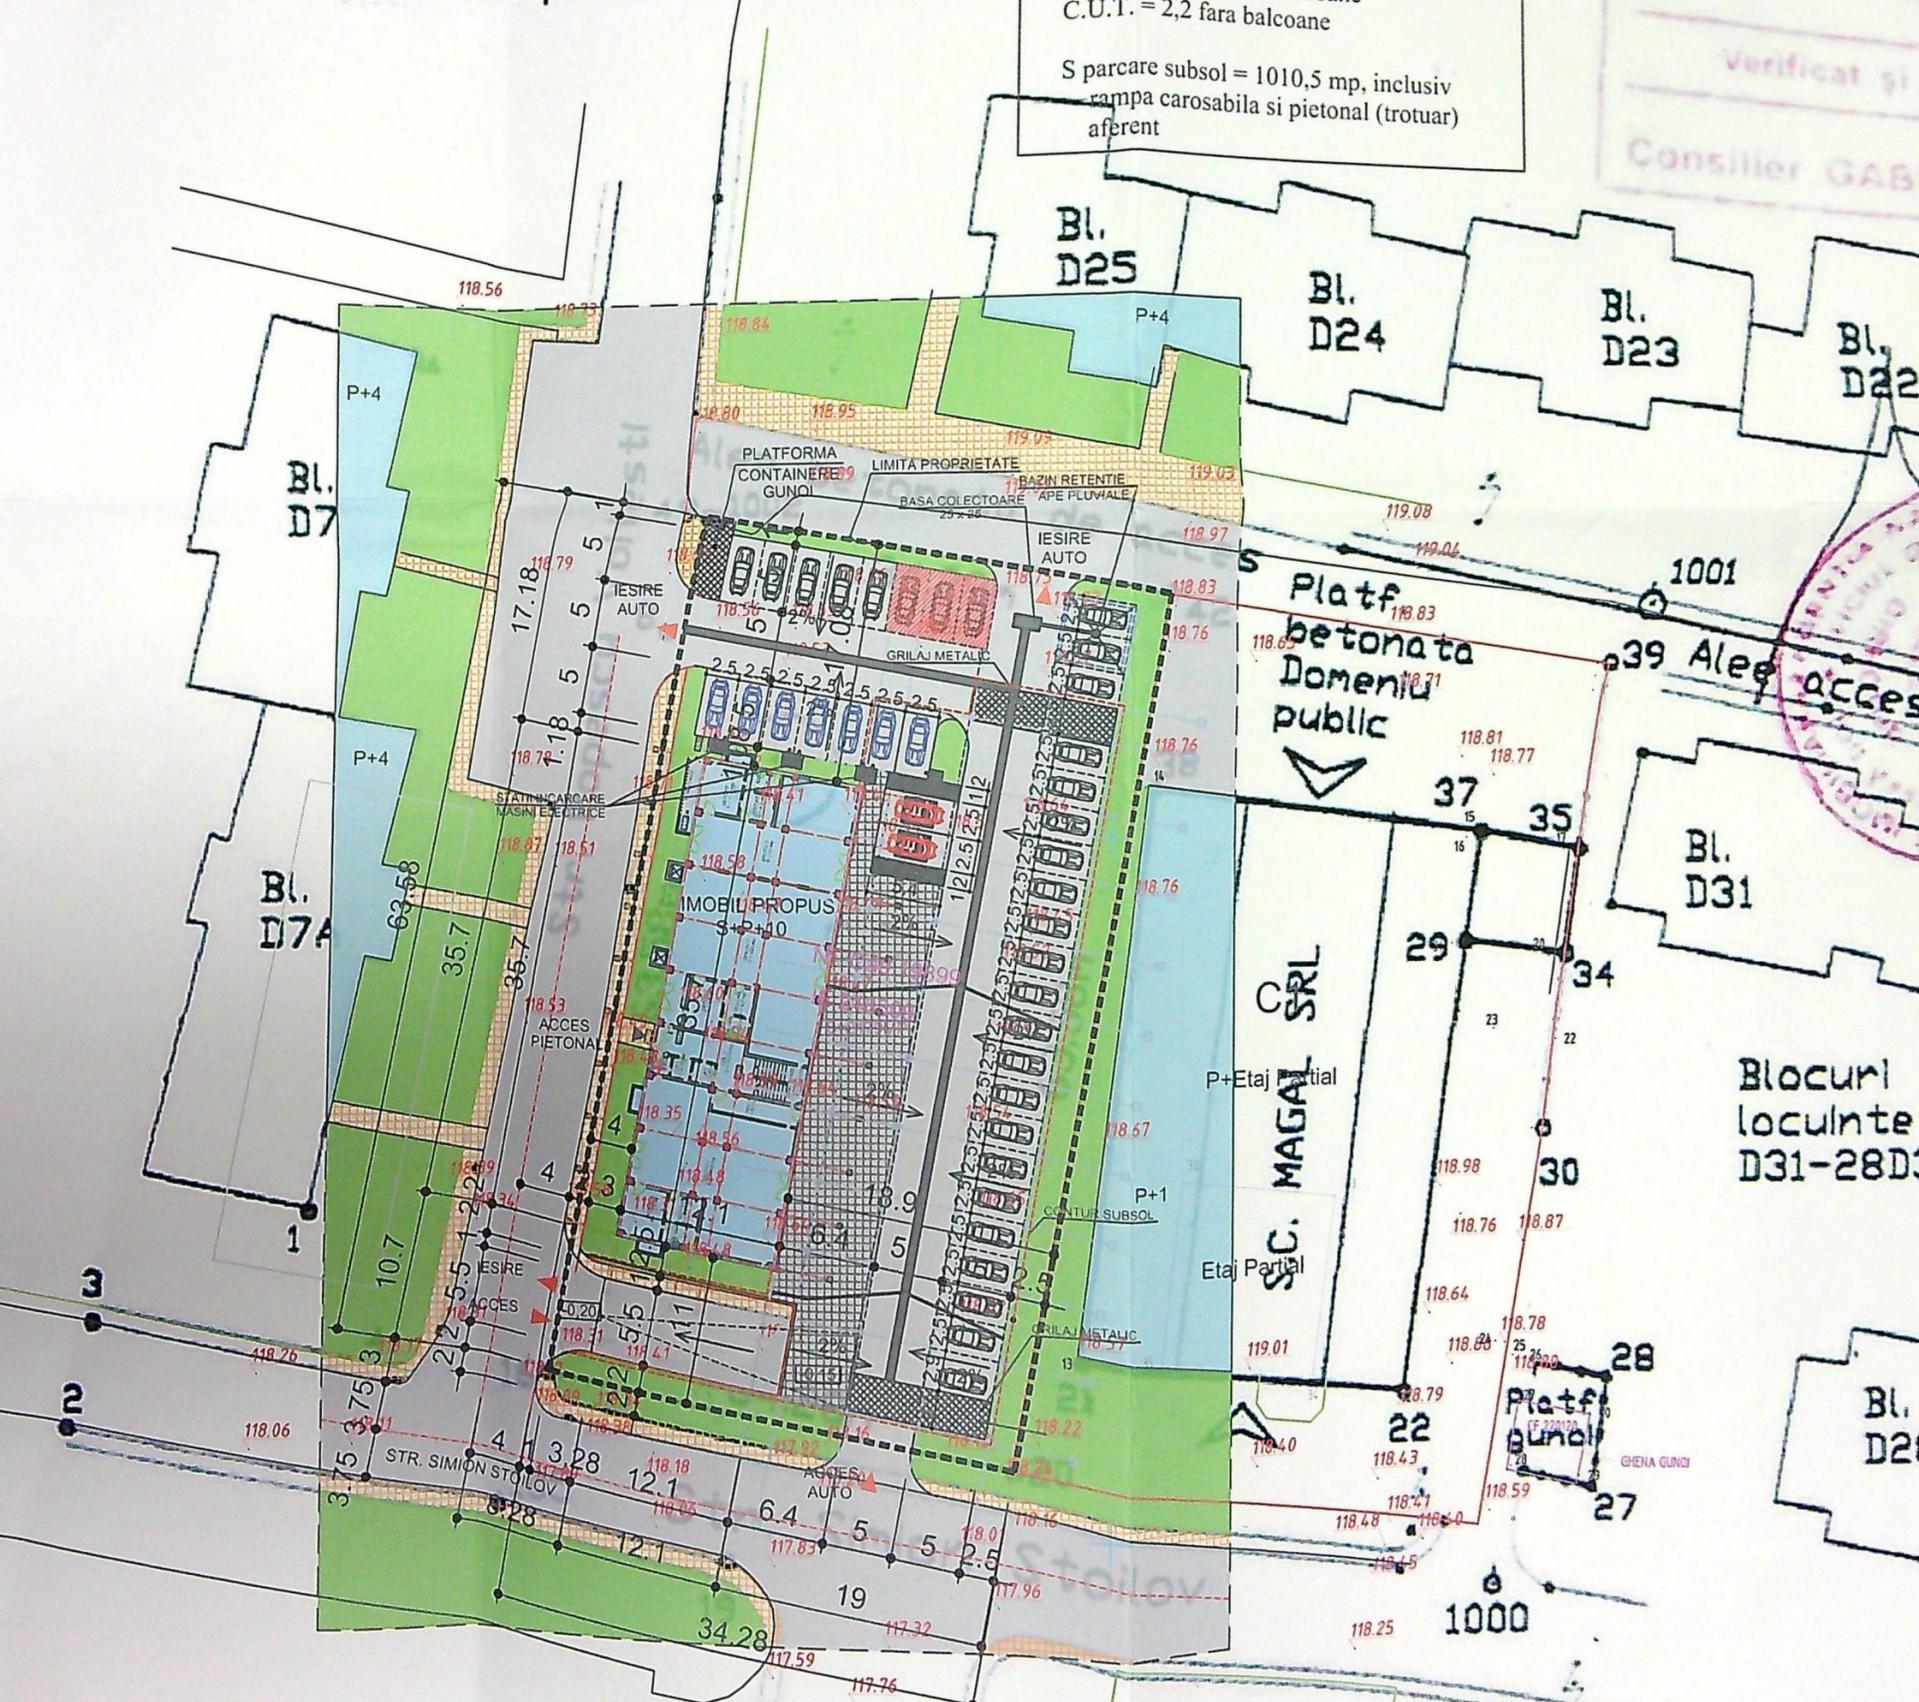

BL. E7

RUL ADMINISTRATIEI
 DE
 CERTIFICAT
 DE
 AUTORIZARE
 Intenț. nr. 1586
 Seria 1/2019
 Șeful Serviciului, Popescu Emil




- +37,35
- +37,45
- +35,85
- +34,65
- +33,90
- +32,50
- +31,50
- +30,75
- +29,35
- +28,35
- +27,60
- +26,20
- +25,20
- +24,45
- +22,05
- +22,05
- +21,30
- +19,90
- +18,90
- +18,15
- +18,75
- +15,75
- +15,00
- +13,60
- +12,60
- +11,85
- +10,45
- +9,45
- +8,70
- +7,30
- +6,30
- +5,55
- +4,15
- +3,15
- +2,40
- +1,50
- ±0,00
- 0,15

① TENCUIALA DECORATIVA ALB
 ② TENCUIALA DECORATIVA BEI

FATADA LATERALA DREAPTA

FATADA LATERALA STANGA

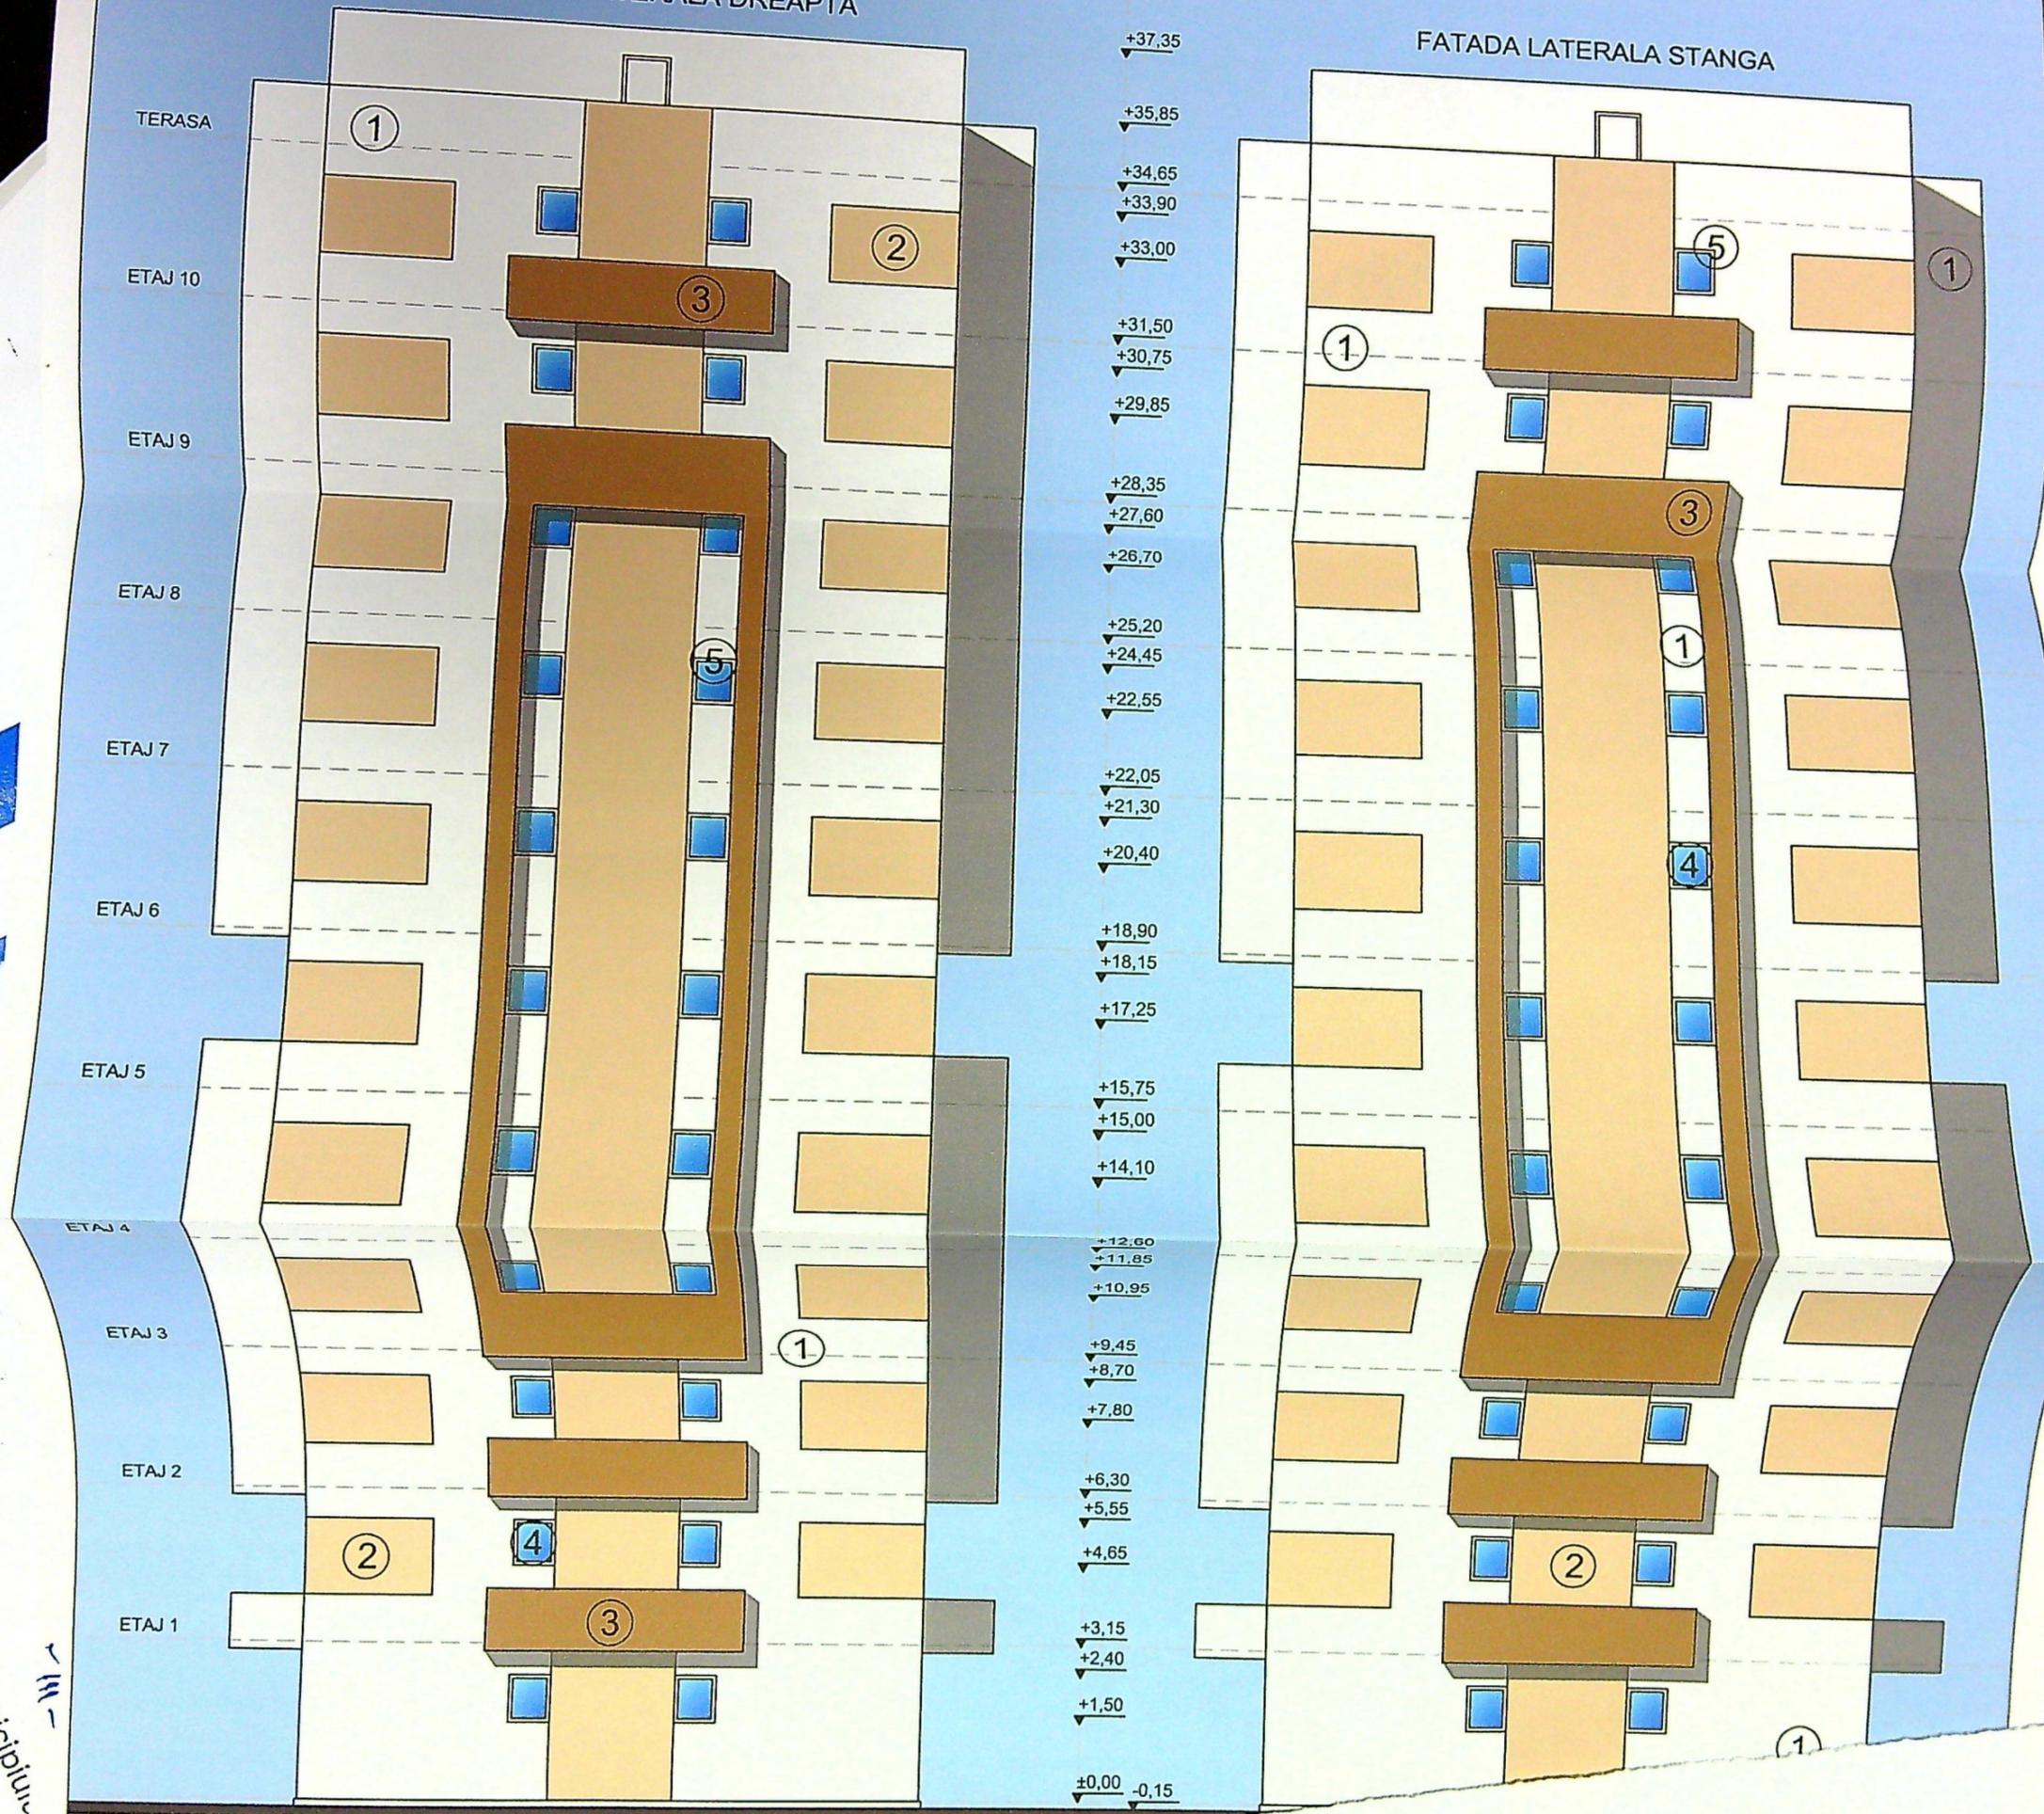

Doamnei Primar al municipiului

ei Primar al mu...



- +37,45
- +37,35
- +35,85
- +34,65
- +33,90
- +32,50
- +31,50
- +30,75
- +29,35
- +28,35
- +27,60
- +26,20
- +25,20
- +24,45
- +22,05
- +22,05
- +21,30
- +19,90
- +18,90
- +18,15
- +16,75
- +15,75
- +15,00
- +13,60
- +12,60
- +11,85
- +10,45
- +9,45
- +8,70
- +7,30
- +6,30
- +5,55
- +4,15
- +3,15
- +2,40
- +1,00
- +0,00
- 0,15

JUDETUL DOLU
 PRIMĂRIA MUNICIPIULUI CRAIOVA
 VIZAT SPRE NESCHIMBARE
 NR. 4
 Anexa la autorizația de construire
 Nr. 1075 din 20.03.2023
 Architect șef,

[Handwritten signature]