


S.C. PAD INDUSTRIE S.R.L. CRAIOVA J16/1620/2008				BENEFICIAR: POPESCU CLAUDIA ANCA Craiova str.Dr.Victor Papillian,Nr.22,BI.E6,Sc.1,Ap.6		PROIECT 03
SPECIFICATIE		SEMN	SCARA 1:100	PROIECT: SEPARARE INSTALATIE DE UTILIZARE APA POTABILA IN VEDEREA CONTORIZARII INDIVIDUALE PE APARTAMENTE		FAZA P.T.
SEF PROIECT:	ING.POPA SILVIU VIOREL					
PROIECTAT:	ING.POPA SILVIU VIOREL		DATA: 2021	TITLU PLANSA : PLAN DESECIATIE		PLANSA NR. A1

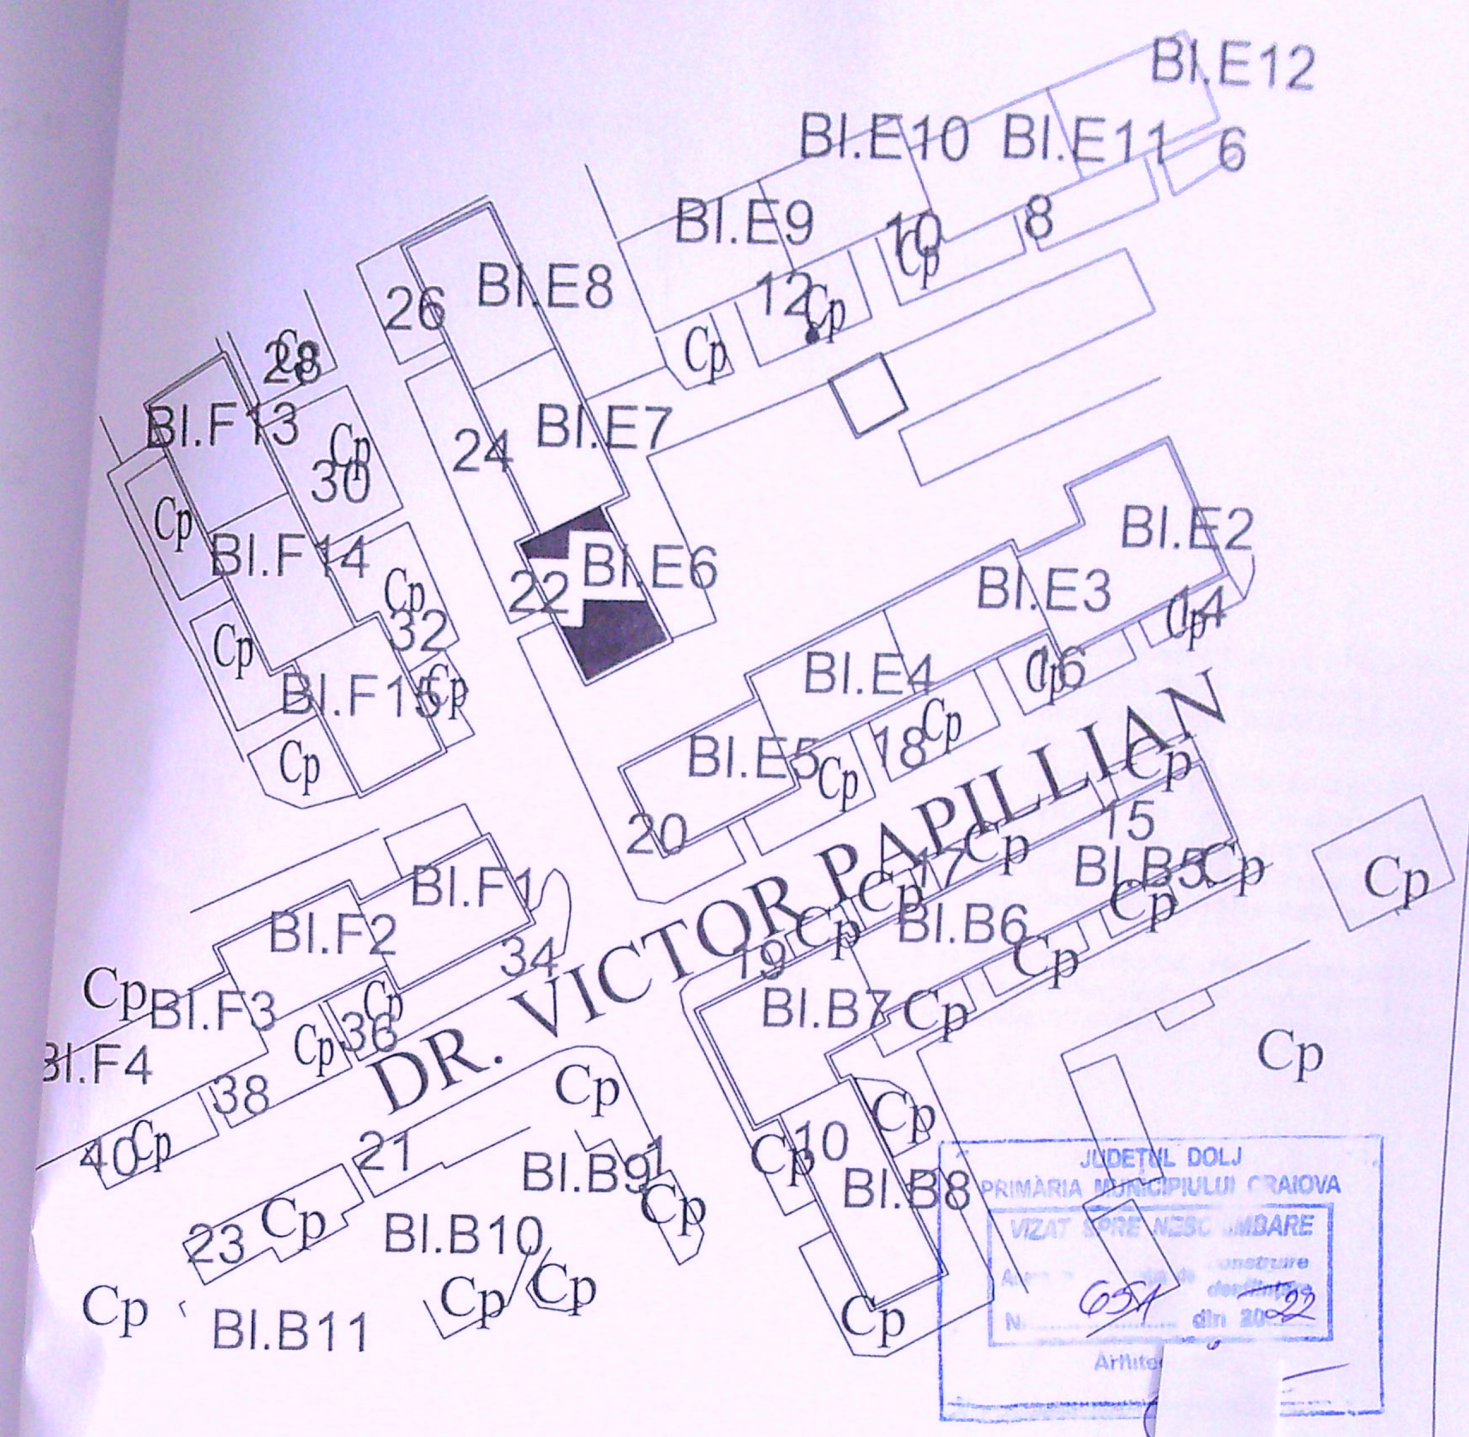

JUDETUL DOLJ
PRIMĂRIA MUNICIPIULUI CRAIOVA
VIZAT ȘI REȚINUT
N. 054 din 2022
Arhitect

Imobil la care se execută lucrări de separare apă potabilă pe apartamente

ROMANIA
MLPTL
NR. 05844
Is; It; B
VERIFICAT

JUDETUL DOLJ
PRIMĂRIA MUNICIPIULUI CRAIOVA
ANEXA
PLATUL DE URBANISM
83 din 2022
Arhitect

SOCIETATEA COM.
RO2434851
3
PAD
INDUSTRIAL
S.R.L.
CRAIOVA