


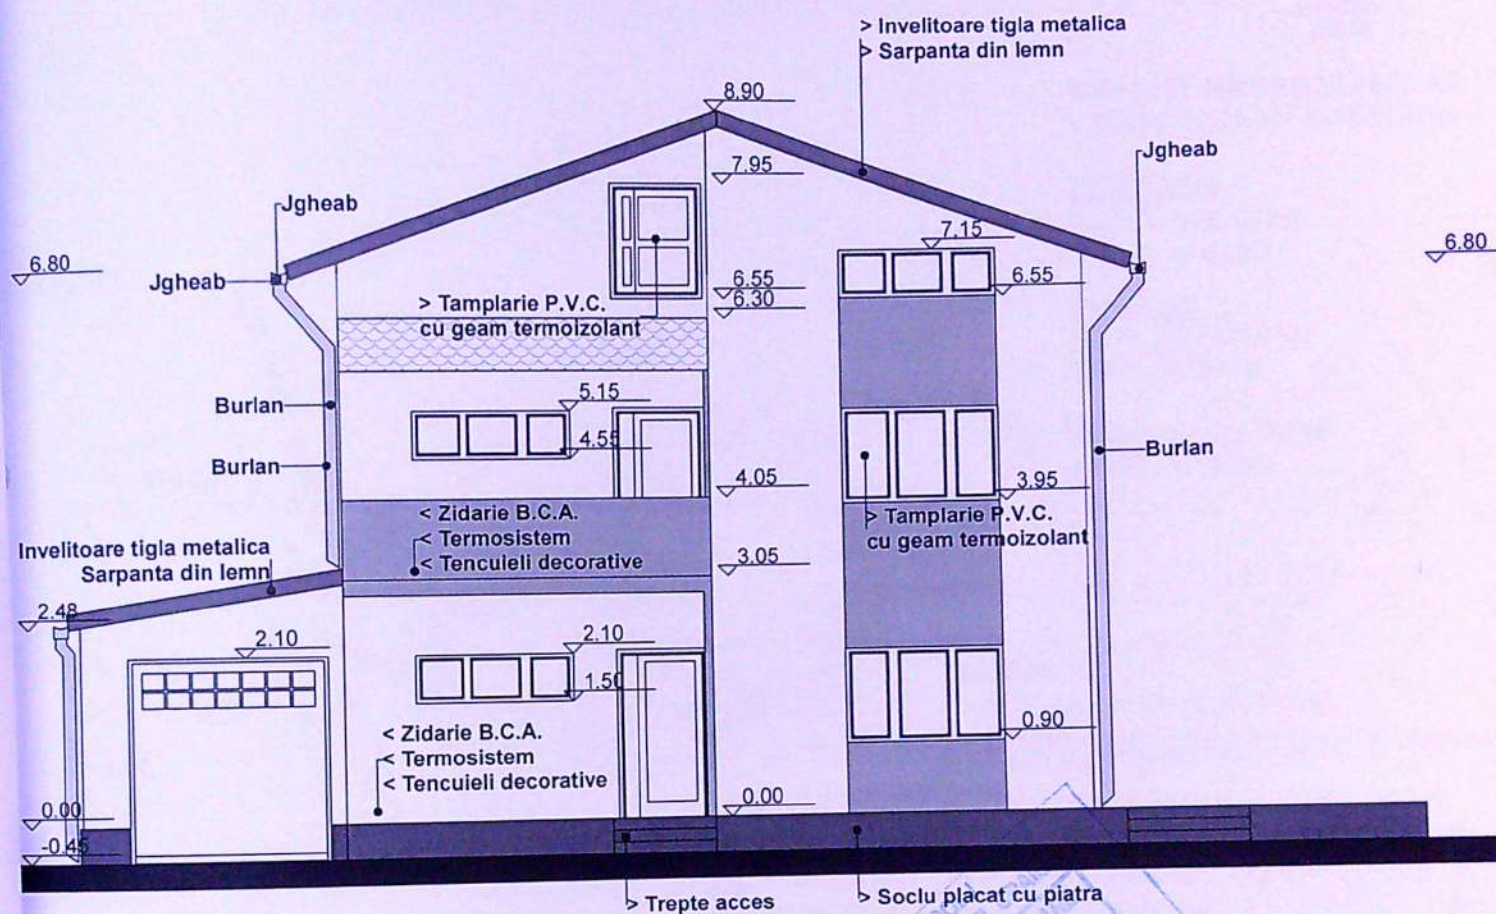

FATADA NORD

SC. 1 : 100



		REFERAT/EXPERTIZA	
		BENEFICIAR:	TRASCA EUGENIA
		ADRESA:	Str. GENERAL. MIHAIL CERCHEZ, Nr.5, Bl.G1, Sc.1, Et.5, Ap.89, Jud.DOLJ
		TITLU PROIECT:	CONSTRUIRE LOCUINTA UNIFAMILIALA P+1, CU GARAJ AUTO SI IMPREJMUIRE TEREN
		ADRESA:	Str. MASLINULUI, Nr.11, Mun.CRAIOVA, Jud. DOLJ
		TITLU PLANSA:	FATADA NORD
		Proiect nr.	189/2020
		FAZA:	DTAC+ DTOE
		Plansa nr.	A08

ARHITECTURA
URBANISM
DESIGN

PROIECTAT	ARH. MARIANA M. BUCUR
DESENAT	Des.Teh. DRAGOS POPESCU

Data:
07/
2020

(intravilan)

Scara 1:500

Corp1

Nr. cadastral	Suprafata masurata	Adresa imobilului
237482	S=550mp	Municipiul CRAIOVA, Alea DRUMUL CORNEȘULUI, nr. 27E(fosta T. 67,P. 5)-CORP1, judetul DOLJ.
Carte Funciara nr.	UAT	CRAIOVA

CONSTRUIRE LOCUINTA UNIFAMILIALA P+1, CU GARAJ AUTO SI IMPREJMUIRE TEREN

Str. MASLINULUI, Nr.11, Mun.CRAIOVA, Jud. DOLJ

INDICII URBANISTICI AI
TERENULUI IN S=550mp

EXISTENT

P.O.T. = 0.00%

C.U.T. = 0.00

PROPOS

SC = 137.50mp

SD = 275mp


P.O.T. = 25.00%

C.U.T. = 0.50



316400

10

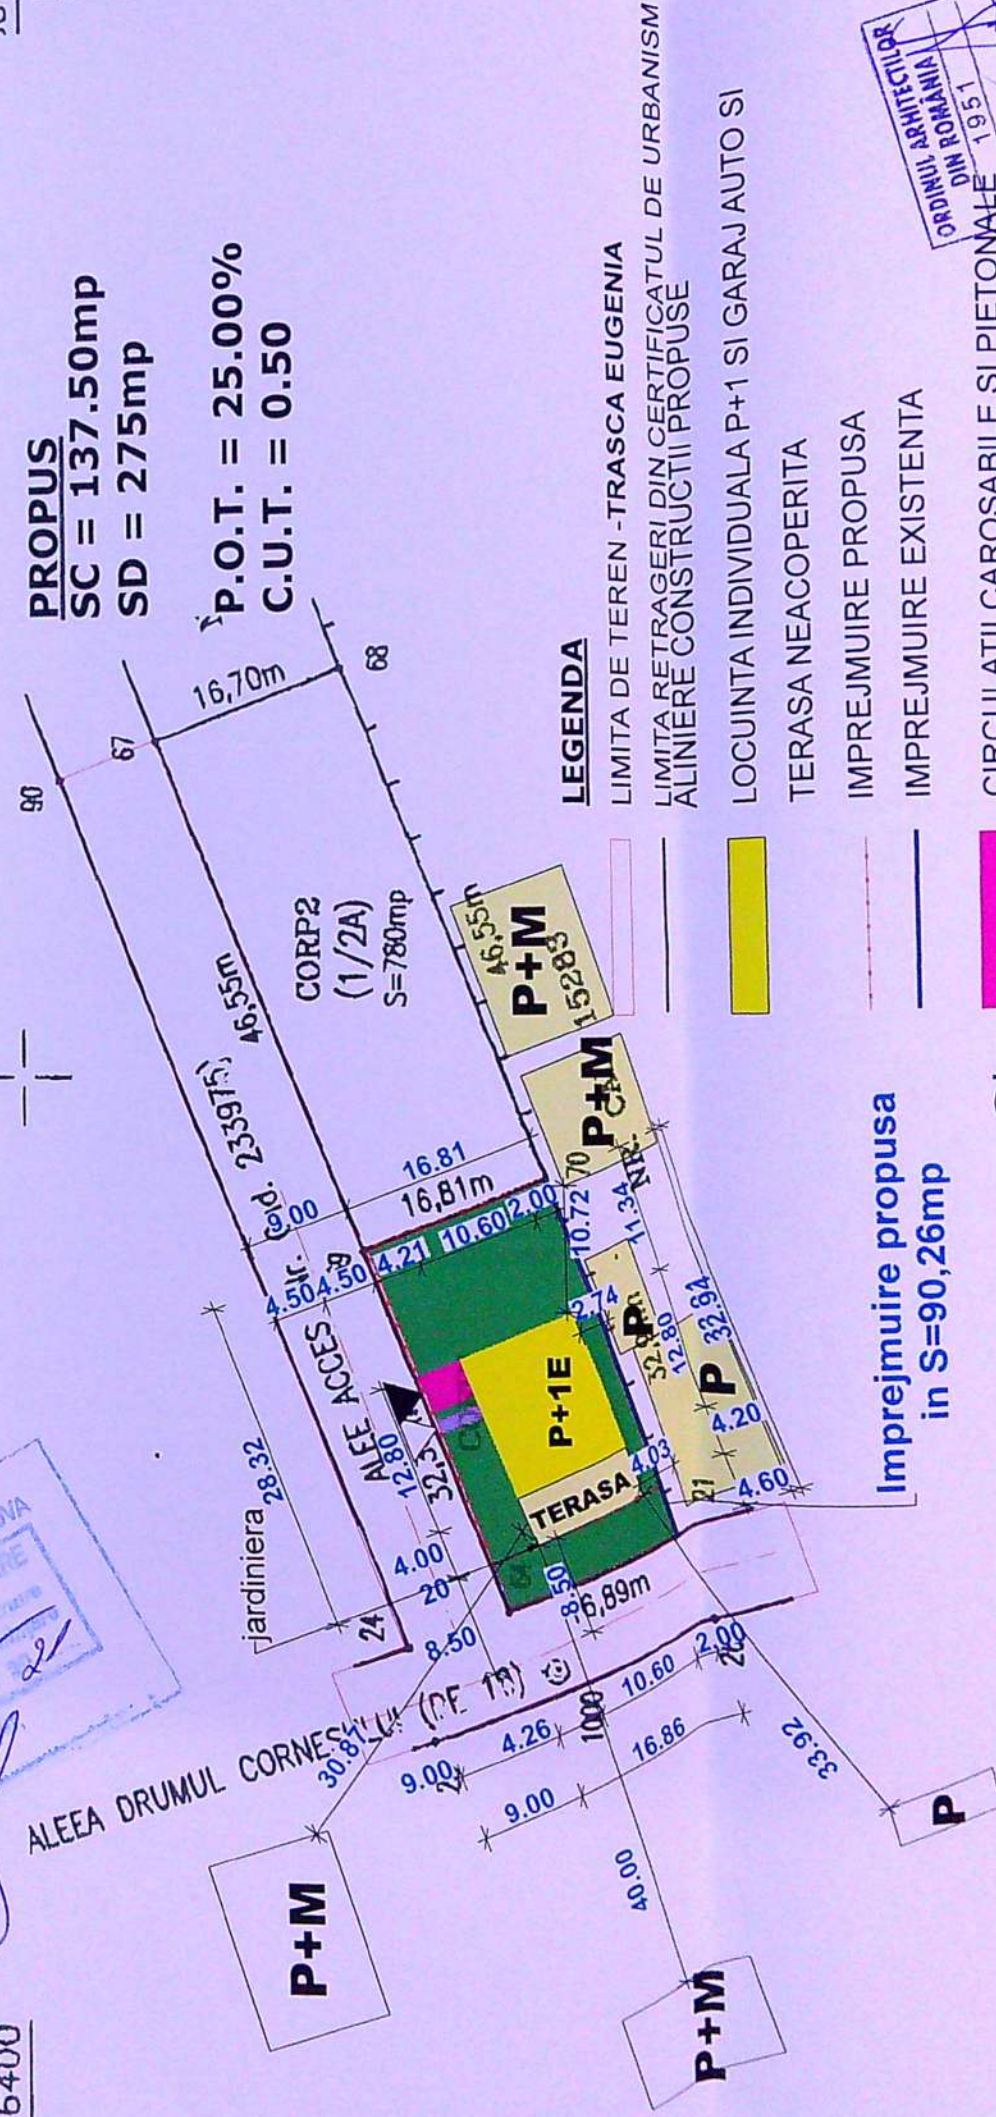

LEGENDA

LIMITA DE TEREN - TRASCA EUGENIA
LIMITA RETRAGERI DIN CERTIFICATUL DE URBANISM
ALINIERE CONSTRUCTII PROPUSE

LOCUINTA INDIVIDUALA P+1 SI GARAJ AUTO SI

TERASA NEACOPERITA

IMPREJMUIRE PROPUSA

IMPREJMUIRE EXISTENTA

CIRCULATII CAROSABILE SI PIETONALE

SPATII VERZI AMENAJATE

ACCES

Imprejmuire propusa
in S=90,26mp



A. DATE REFERITORE LA TEREN


Nr. parcela	Categoria de folosinta	Suprafata (mp)	Mentuni
1/1	A	550	Intre punctele 21,64,69,70 - limita conventionala; intre punctele 70,21 - gard de lemn;
Total		550	

B. DATE REFERITORE LA CONSTRUCTII


Cod	Destinatie	Suprafata construita la sol (mp)	Mentuni
Total			

Suprafata totala masurata a imobilului = 550 mp

Proiectant/Aspctor,

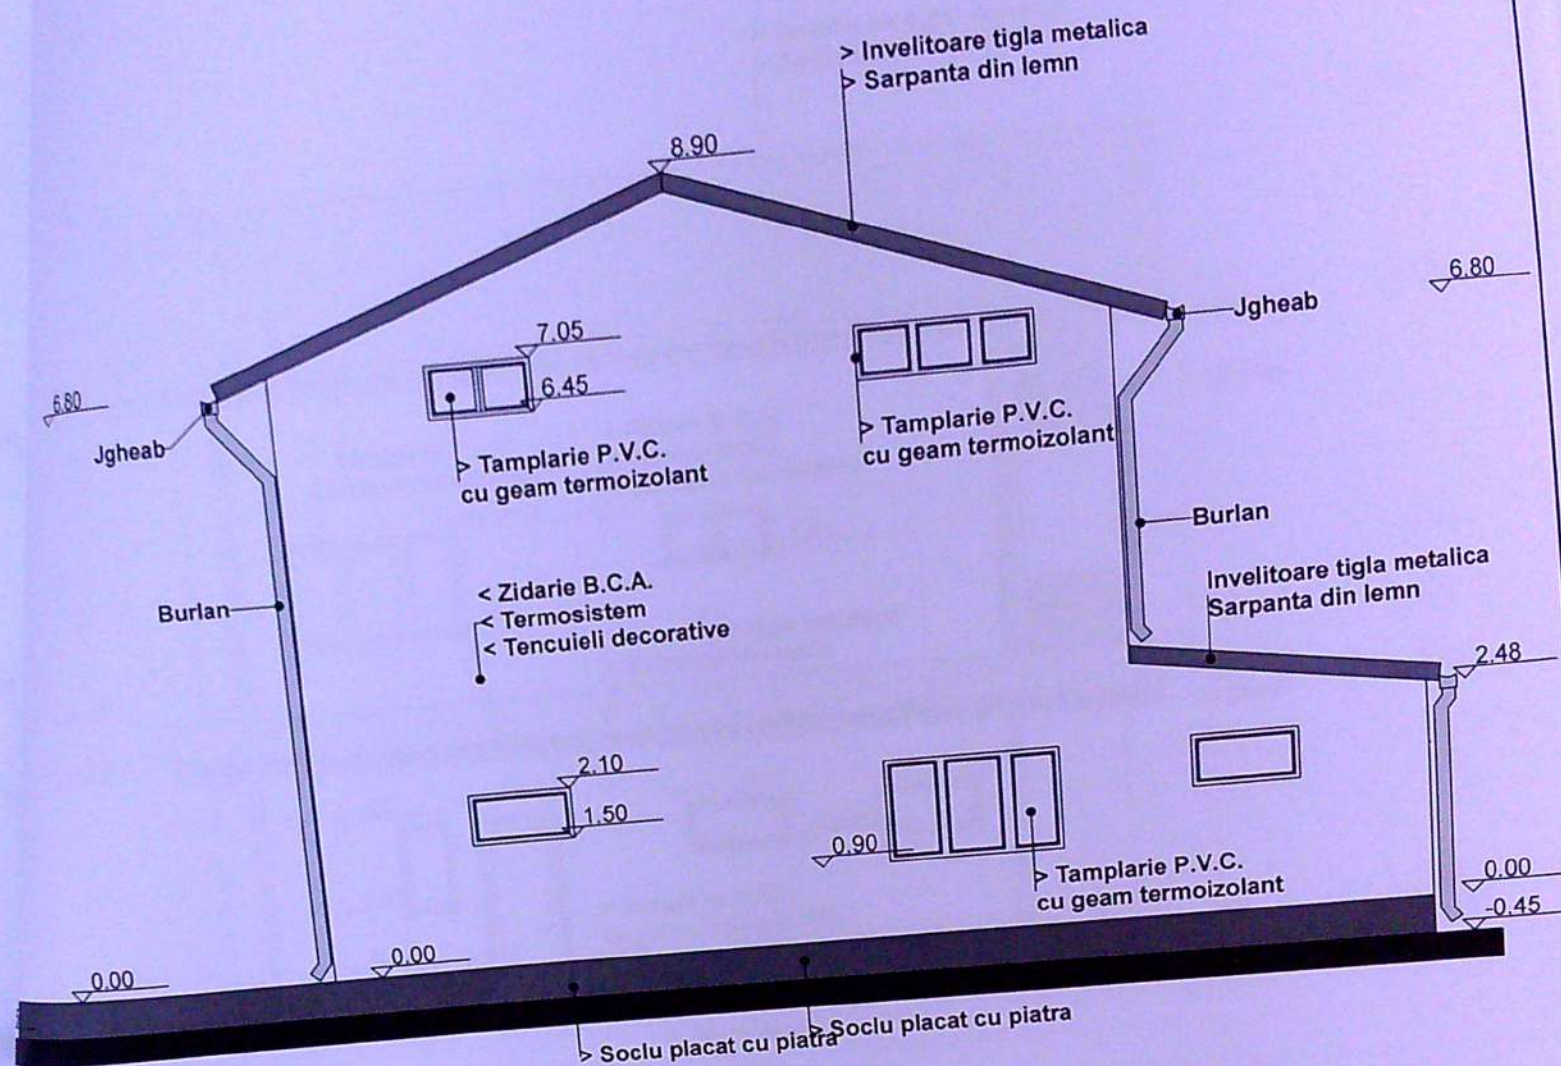

FATADA SUD

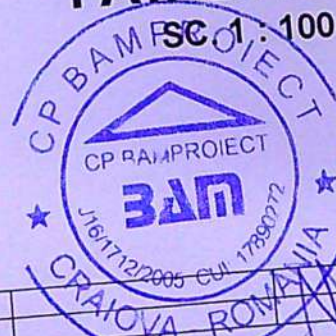


ORDINUL ARHITECTILOR
DIN ROMANIA
1997
Mohammad
AL-BASHTAWI



ARHITECTURA
URBANISM

VERIFICATOR	C.P. BAM PROIECT SRL J16/1712/2005, C.U.I. 17890272 CRAIOVA, STR. BRAZDA LUI NOVAC, nr.83, DOLJ	REFERAT/EXPERTIZA	Proiect nr. 189/2020
SEF PROIECT	ARH. MOHAMMAD AL-BASHTAWI	BENEFICIAR:	TRASCA EUGENIA
PROIECTAT	ARH. SORINA DUMITRESCU	ADRESA:	Str. GENERAL MIHAIL CERCHEZ, Nr.5, Bl.G1, Sc.1, Et.5, Ap.89, Jud.DOLJ
PROIECTAT	ARH. MARIANA M. BUCUR	TITLU PROIECT:	CONSTRUIRE LOCUINTA UNIFAMILIALA P+1, CU GARAJ AUTO SI IMPREJMUIRE TEREN
	DRAGOS POPESCU	ADRESA:	Str. MASLINULUI, Nr.11, Mun.CRAIOVA, Jud. DOLJ
		Scara:	1:100
		Data:	07/2020
		TITLU PLANSA:	FATADA SUD
			Plansa nr. A09

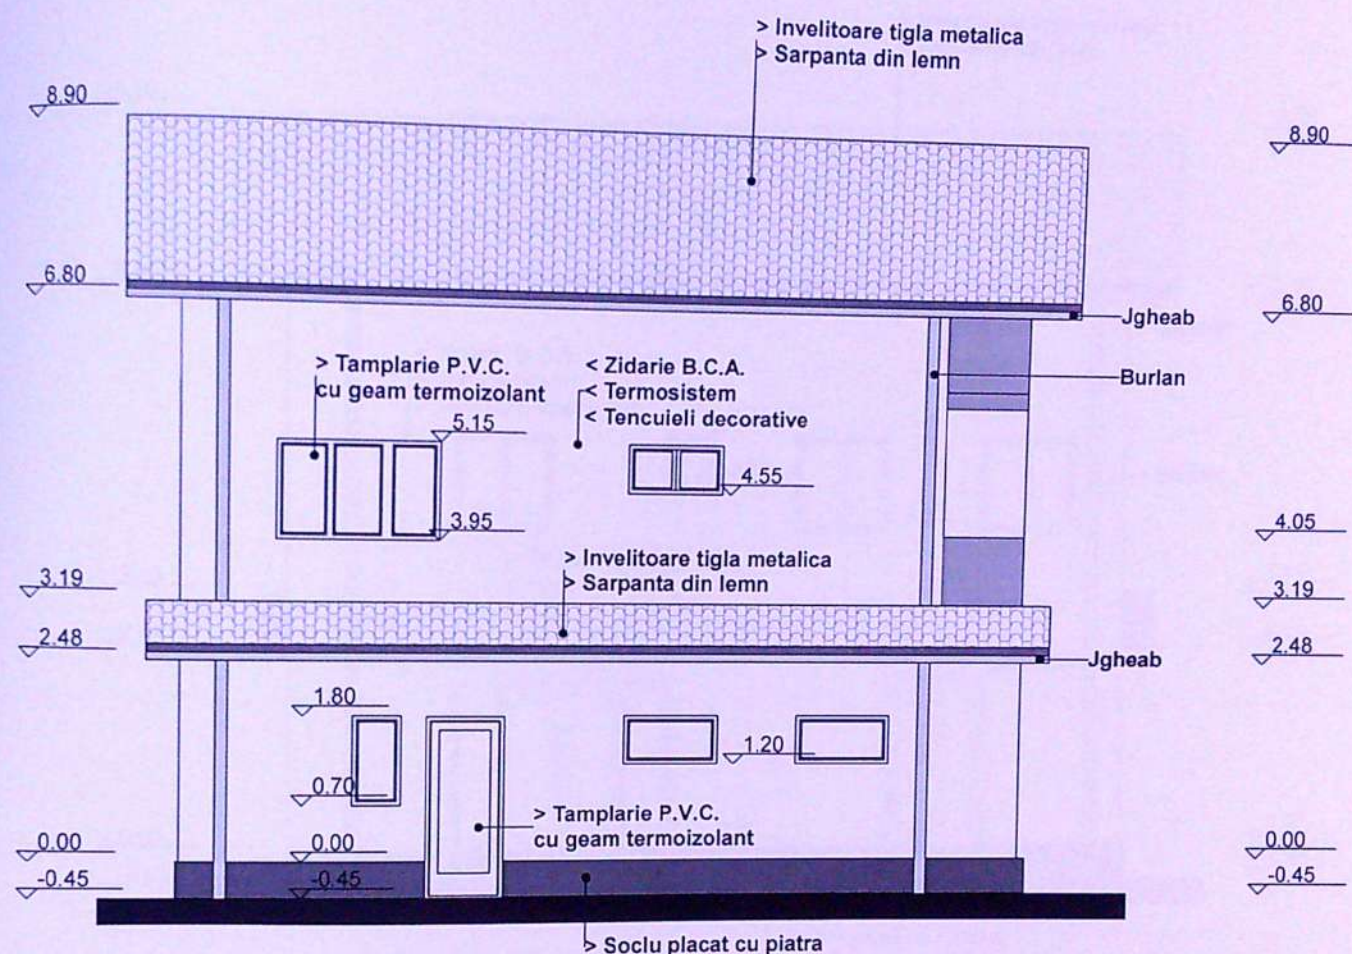


FATADA EST


SC. 1 : 100



ARHITECTURA
URBANISM


VERIFICATOR		REFERAT/EXPERTIZA	
C.P. BAMPROIECT SRL		BENEFICIAR:	Proiect nr.
J16/1742/2005 C.U.I. 17890272		TRASCA EUGENIA	189/2020
CRAIOVA, STR. BRAZDA LUI NOVAC, nr.83 DOLJ		ADRESA: Str. GENERAL MIHAIL CERCHEZ, Nr.5, Bl.G1, Sc.1, Et.5, Ap.89, Jud.DOLJ	
SEF PROIECT	ARH. MOHAMMAD AL-BASHTAWI	TITLU PROIECT:	FAZA:
PROIECTAT	ARH. SORINA DUMITRESCU	CONSTRUIRE LOCUINTA UNIFAMILIALA P+1, CU GARAJ AUTO SI IMPREJMUIRE TEREN	DTAC+ DTOE
PROIECTAT	ARH. MARIANA M. BUCUR	ADRESA: Str. MASLINULUI, Nr.11, Mun. CRAIOVA, Jud. DOLJ	Plansa nr. A10
		TITLU PLANSA:	
		FATADA EST	
		Data: 07/2020	

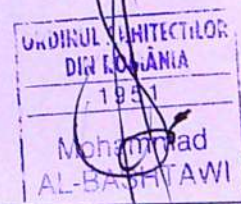

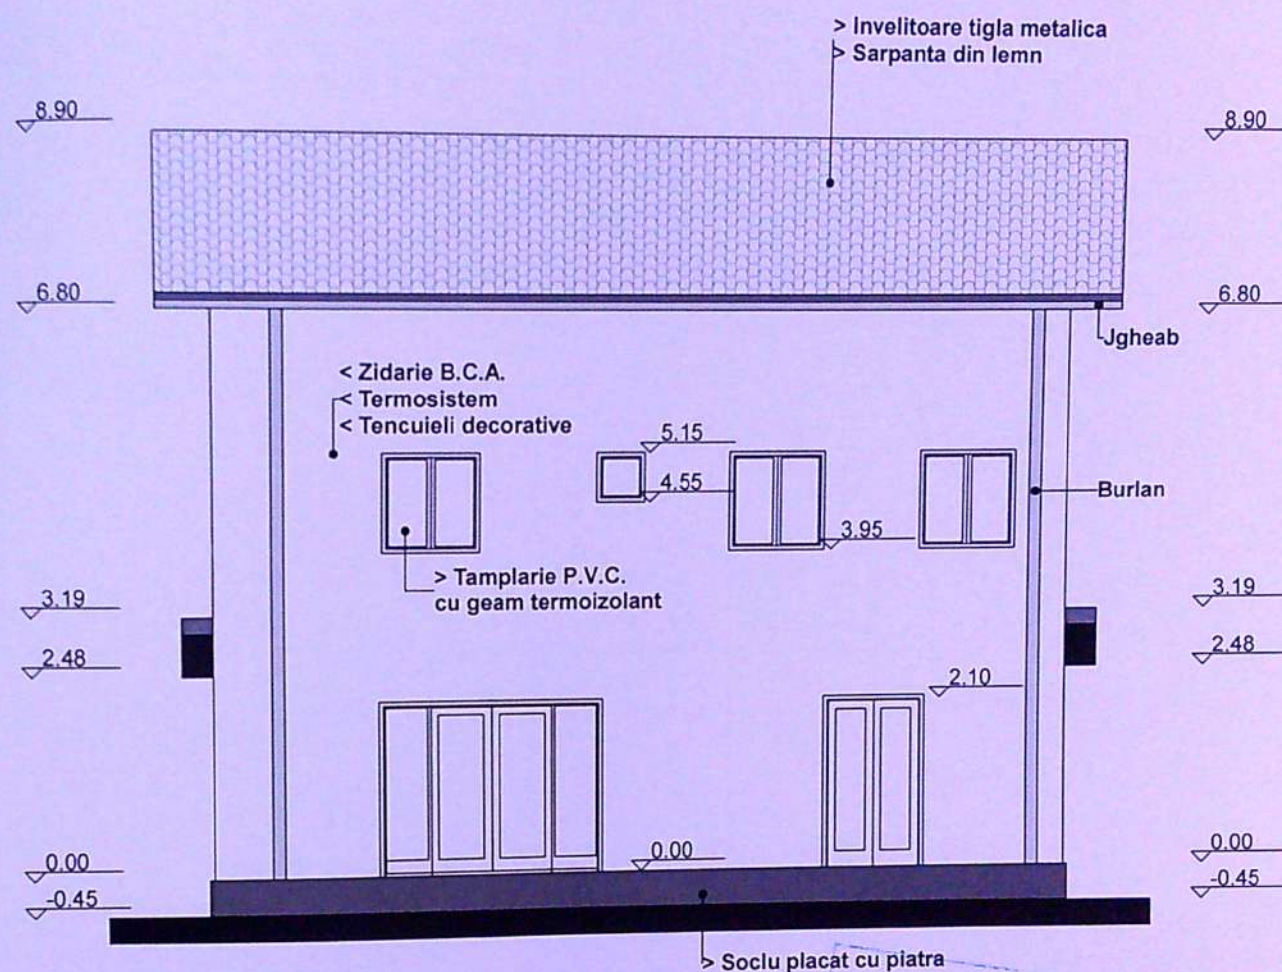

FATADA VEST

SC 1:100

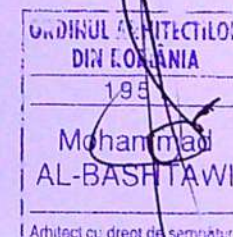

ARHITECTURA
URBANISM

VERIFICATOR		REFERAT/EXPERTIZA	
	C.P. BAMPROIECT SRL J16/1712/2005, C.U.I. 17890272 CRAIOVA, STR. BRAZDA LUI NOVAC, nr. 83, DOLJ	BENEFICIAR: TRASCA EUGENIA	Proiect nr. 189/2020
SEF PROIECT	ARH. MOHAMMAD AL-BASHITAWI	ADRESA: Str. GENERAL MIHAIL CERCHEZ, Nr.5, Bl.G1, Sc.1, Et.5, Ap.89, Jud.DOLJ	
PROIECTAT	ARH. SORINA DUMITRESCU	TITLU PROIECT: CONSTRUIRE LOCUINTA UNIFAMILIALA P+1, CU GARAJ AUTO SI IMPREJMUIRE TEREN	FAZA: DTAC+ DIOE
PROIECTAT	ARH. MARIANA M. BUCUR	ADRESA: Str. MASLINULUI, Nr.11, Mun.CRAIOVA, Jud. DOLJ	Plansa nr.A11
		TITLU PLANSA: FATADA VEST	
		Data: 07/ 2020	