

LEGENDA:


AMPLASAMENT STUDIAT:
Stere=685mp

LOCUINTA individuala Sp+P+M -lucrari executate fara Autorizatie de Construire;
Sc = 171mp; Sd = 350mp;

P.O.T.existent=0.0%; C.U.T. existent=0;
P.O.T.propus=24.96%; C.U.T. propus=0.51;

Platforma gunoi

S spatii verzi=373mp = 54.45% din teren
S alei carosabile =60mp;
S parcuri=35mp;
S alei pietonale=46mp;

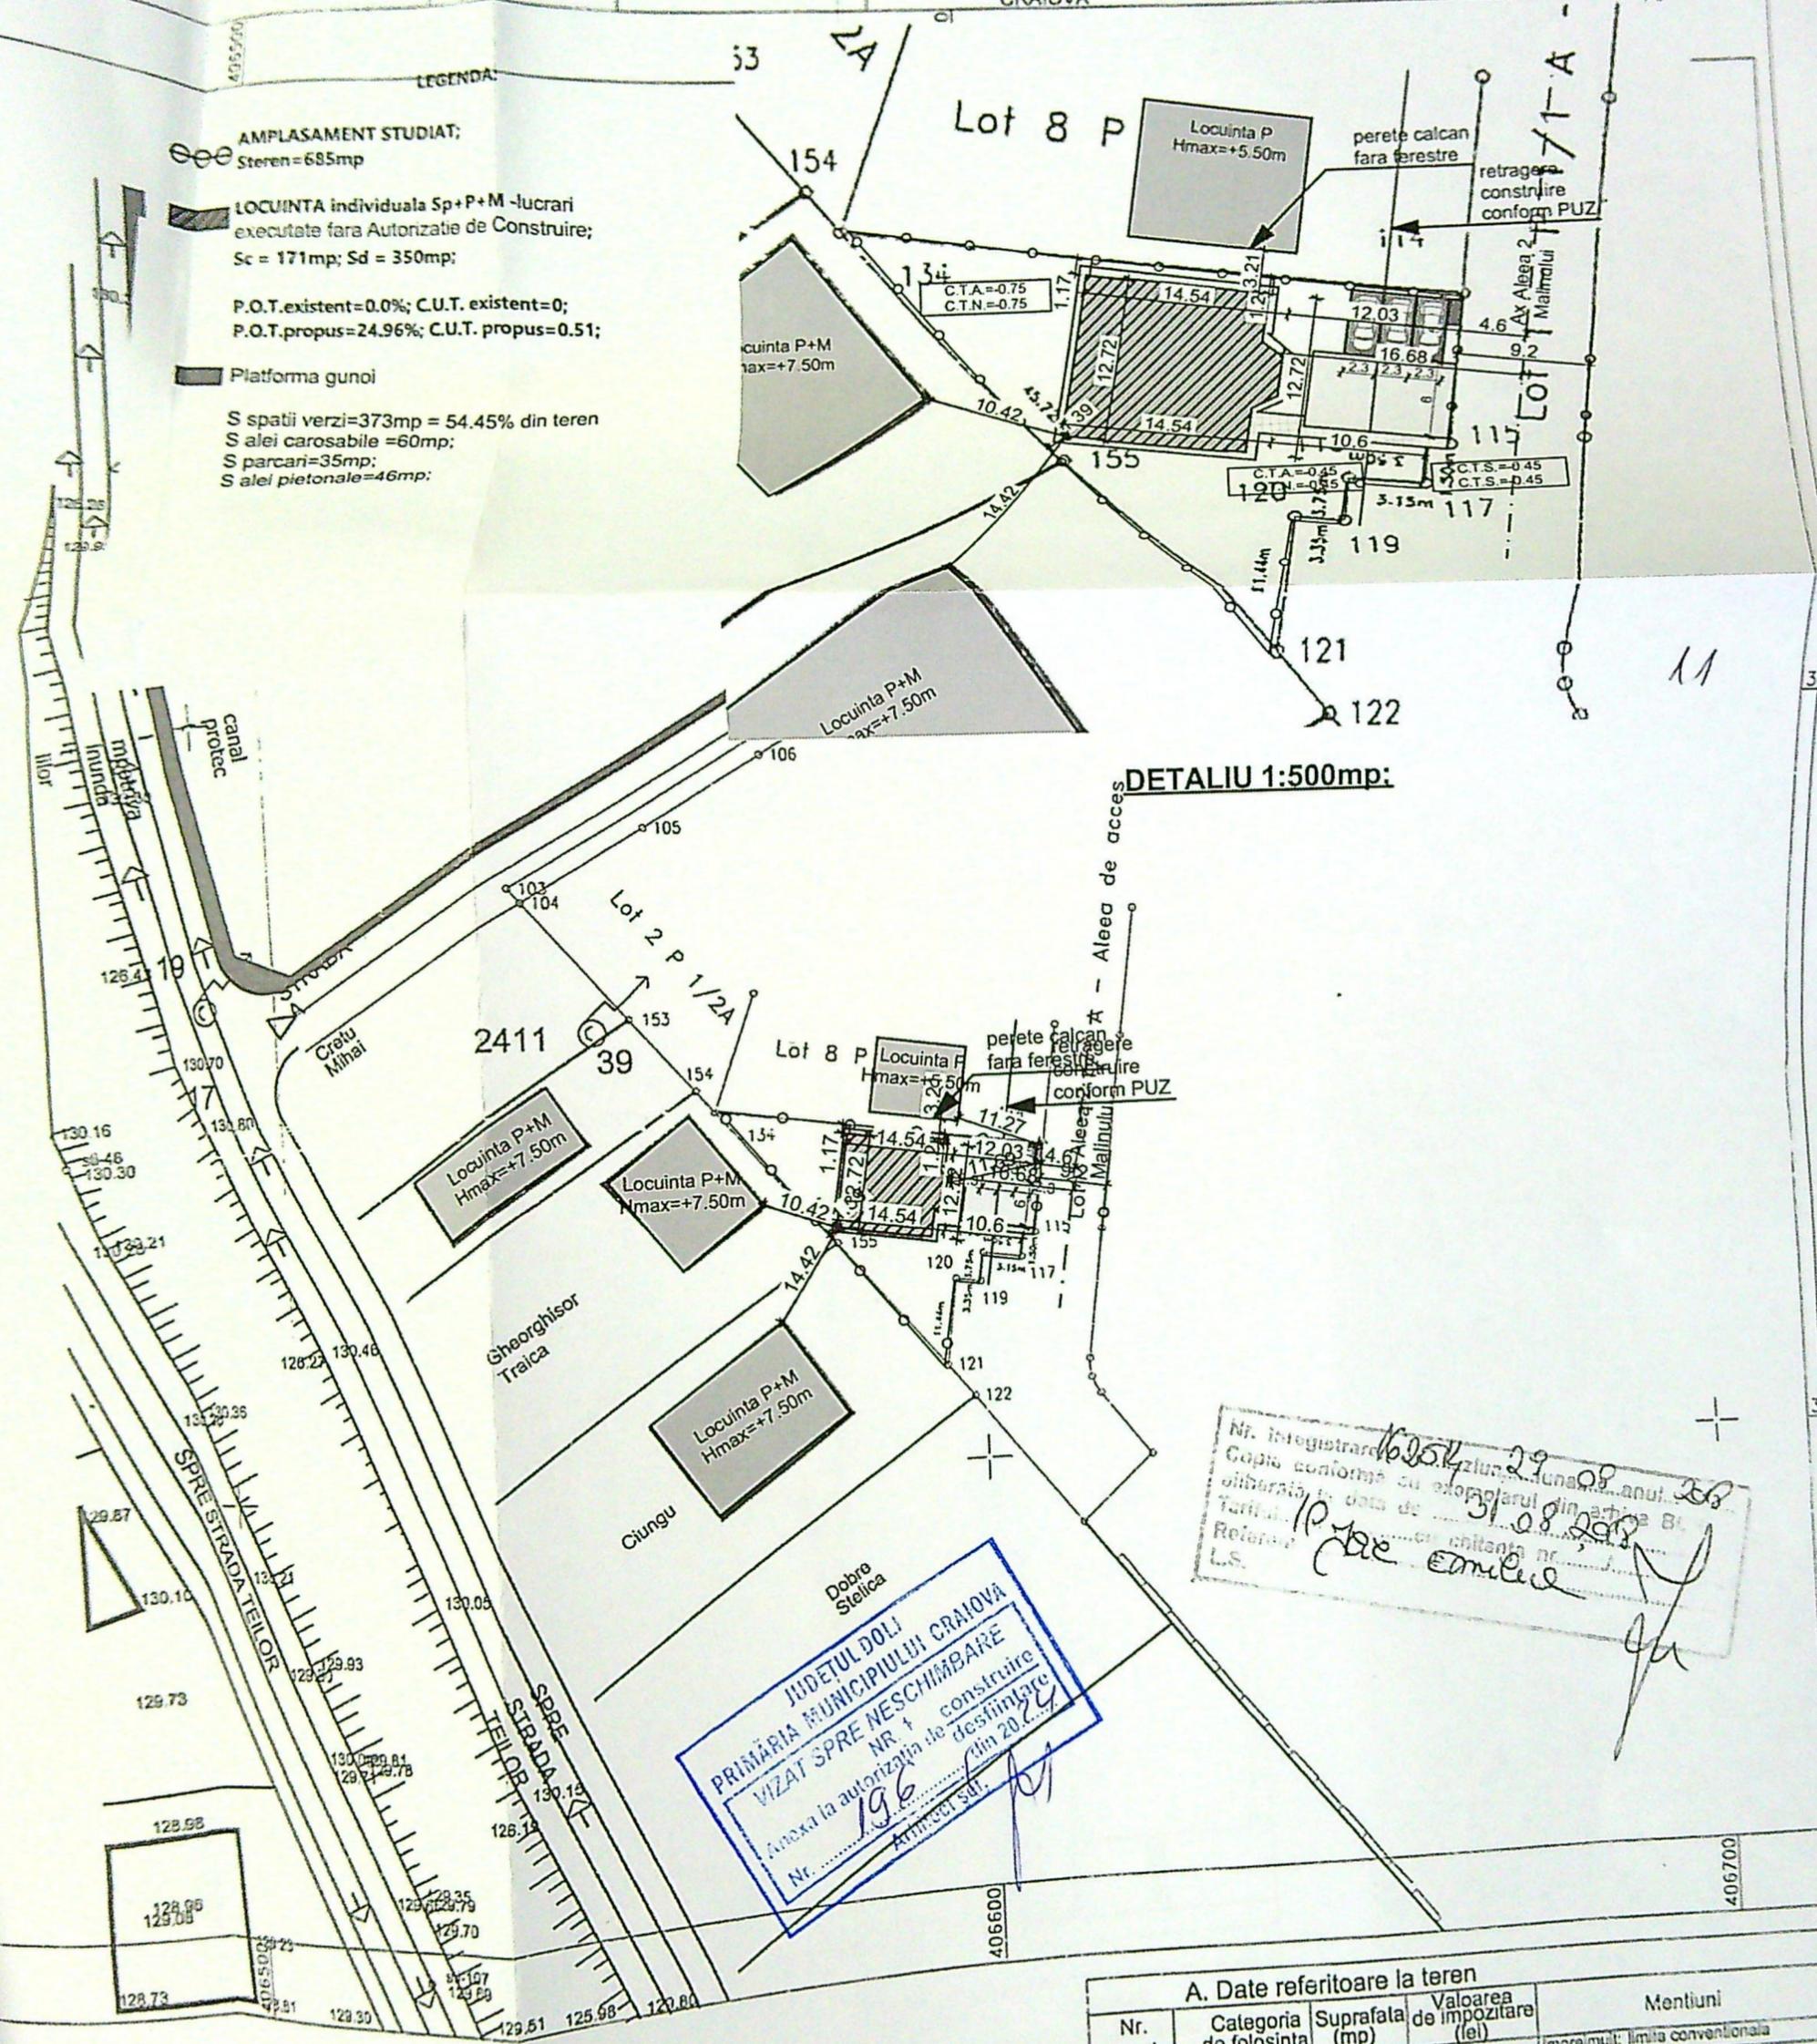

DETALIU 1:500mp:

JUDETUL DOLJ
PRIMĂRIA MUNICIPIULUI CRAIOVA
VIZAT SPRE NESCHIMBARE
NR +
Anexa la autorizatia de construire
Nr. din 20...
Arhitectul:

Nr. Inregistrare: 10207
Copia economica cu eliberarea din arhiva B.
Tara: Romania
Relativ la:

INVENTAR DE COORDONATE

A. Date referitoare la teren				
Nr. parcela	Categoria de folosinta	Suprafata (mp)	Valoarea de impozitare (lei)	Mentii
1/9	A	685		impre/mult: limita conventionala Lot 9
Total		685	32236.79	Acesul se face pe Lotul 1

B. Date referitoare la constructii				
Cod	Suprafata construita la sol (mp)	Valoarea de impozitare (lei)	Mentii	



JUDEȚUL DOLOJ
 PRIMĂRIA MUNICIPIULUI CRAIOVA
 VIZAT ȘI
 Anexa la proiectul de construire
 Nr. ... din 20...
 Proiect șef.



ORDINUL ARHITECTILOR
 DIN ROMANIA
 4191

de importanță: "D", conform HG 766/97
 form STAS 10100/0-75 și P100-1/2013

SPE
 ȘEF
 PRO
 DEST

nr.
 23
 C.



JUDEȚUL DOLJ
 PRIMĂRIA MUNICIPIULUI CRAIOVA
 VIZAT SPRE NESCHIMBARE
 NR. 1 construire
 Anexa la autorizația de destinație
 din 20.....



FATADAVEST-LOCUINTA SC 1:50

ORDINUL ARHITECTILOR
 DIN ROMANIA
 4191
 Rodu Gabriel
 arhitect

VEI	
EXI	
NU	
Sr.	
SPECIFICAȚIE NU	
ȘEF PROIECT	art
PROIECTAT	art
DESEMAT	art



JUDETUL BOLI
 PRIMĂRIA MUNICIPIULUI CRAIOVA
 VIZAT SPRE NESCHIMBARE
 NR. 1 construire
 Anexa la autorizația de desființare
 Nr. 196 din 20.2.24
 Arhitect șef. *[Signature]*



ORDINUL ARHITECTILOR
 DIN ROMANIA

SPEC
 ȘEF
 PRO
 DESI

nr.
 23
 C.

+7.80
+5.25
+3.00
±0.00
-0.45

înaltare tabla gri
tăieab tabla gri
rastrata fier forjat
teruiala decorativa alba
tandarie pvc gri

+7.80
+5.25
+3.00
+2.35
±0.00
-0.45
-0.75

JUDEȚUL DOLOJ
PRIMĂRIA MUNICIPIULUI CRAIOVA
VIZAT SPRE MĂSURARE
NR. 1
Anexa la autorizația de construire
desfășurată din 20.09
Nr. 196
Arhitect șef.

MOGA I. ALEXANDRU
ROMANIA
INGINER
PROIECTE

panou de policarbonat
pentru obturare vedere

SPEC
ȘEF P
PROIECT
DESE